


Charakteristické příčné řezy  
M 1:100

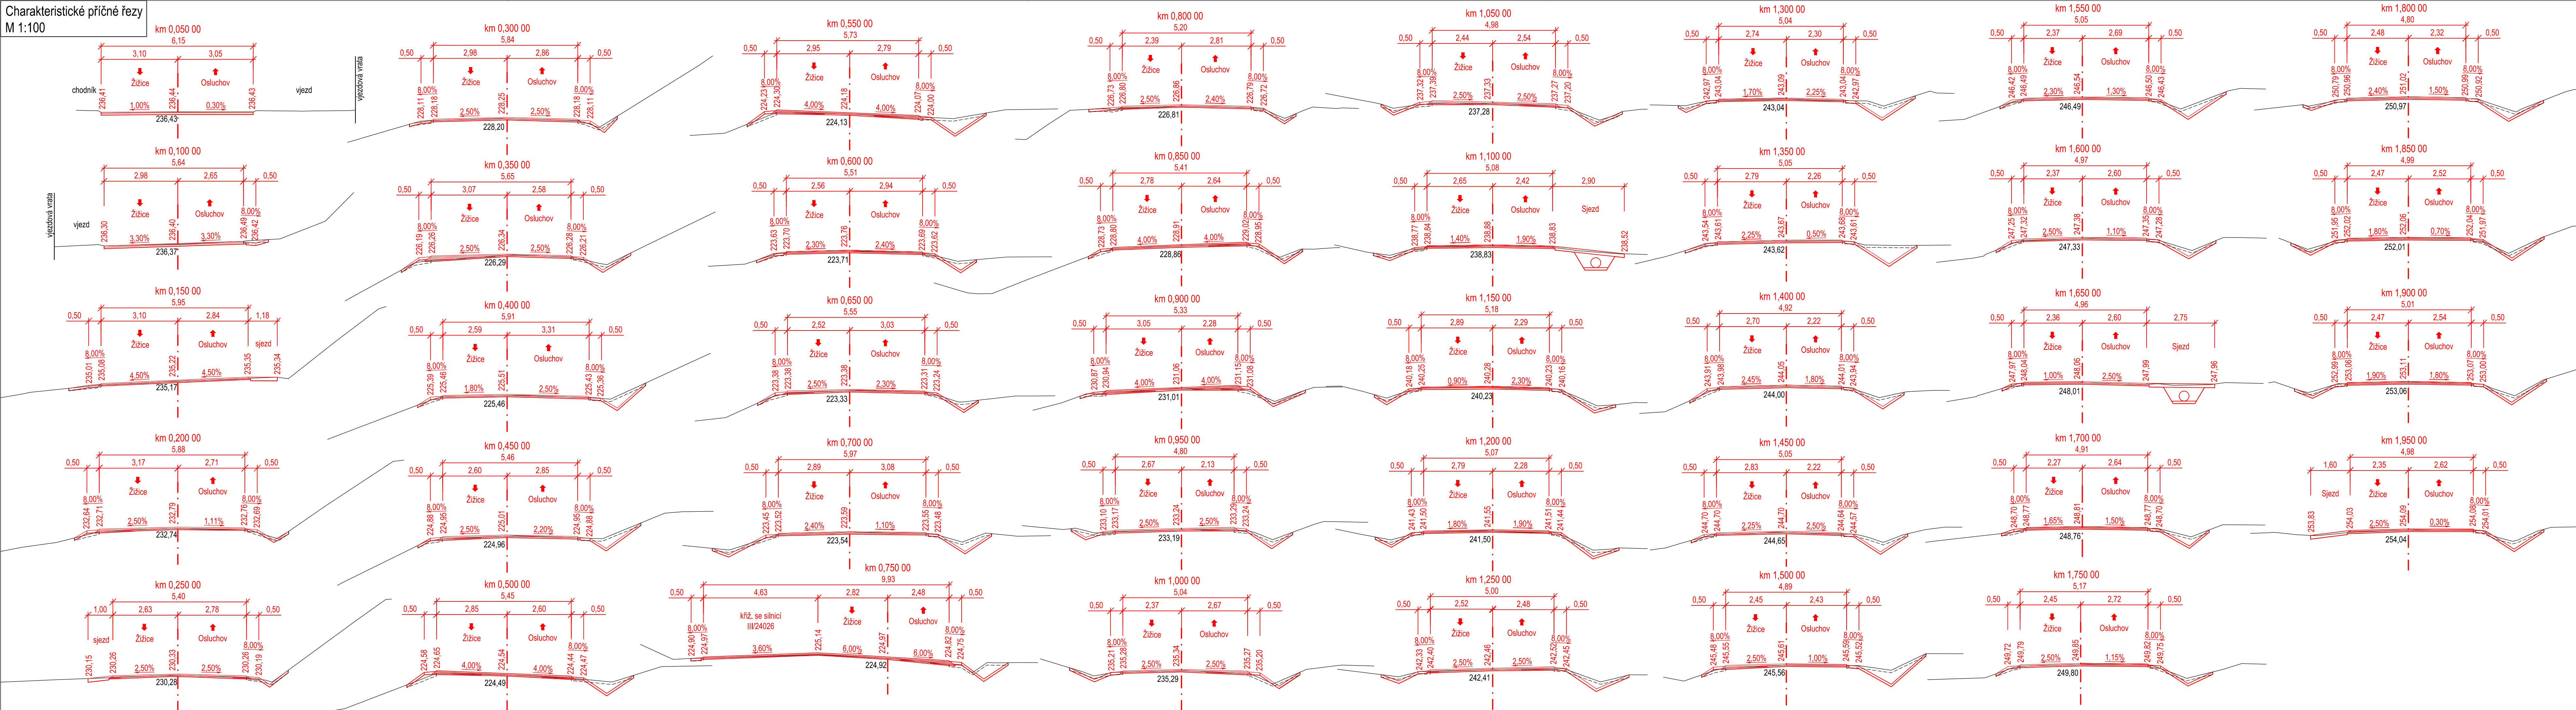


Č.	Datum	Popis	Vypracoval	Schválil
REVIZE				

Souřadnicový systém S-JTSK, Výškový systém Bp

Objednatel:

<b>Středočeský kraj</b> <b>Zborovská 81/11</b> <b>150 21 Praha 5</b>	
--	---

Navrh/vypracoval: Ing. Jan Svoboda	Zodpovědný projektant: Ing. Jan Svoboda	Zhotovitel: 4roads s.r.o.
Technická kontrola: Ing. Karel Fazekas	Hlavní inženýr projektu: Ing. Pavel Paška	 Jugoslovanských parizysm 1426/7 160 00 Praha 6 +420 778712814

Kraj: Středočeský kraj		Čís.sm.obj.:	2130/00066001/2020
Katastrální území: Žižice, Luníkov, Osluchov, Ješín		Čís.okce:	2004B-01
Akce: III/24025 a III/24027 Žižice - Ješín - aktualizace PD		Datum:	08/2020
Objekt: SO101 - SILNICE III/24025		Stupeň:	PDPS
		Formát:	6x A4
		Měřítko:	1:100
Příloha: CHARAKTERISTICKÉ PŘÍČNÉ ŘEZY		Číslo kopie:	Číslo přílohy:
		D1.1.5	