


Přehledná situace 1:5000
II/273 Nebužely - Mšeno

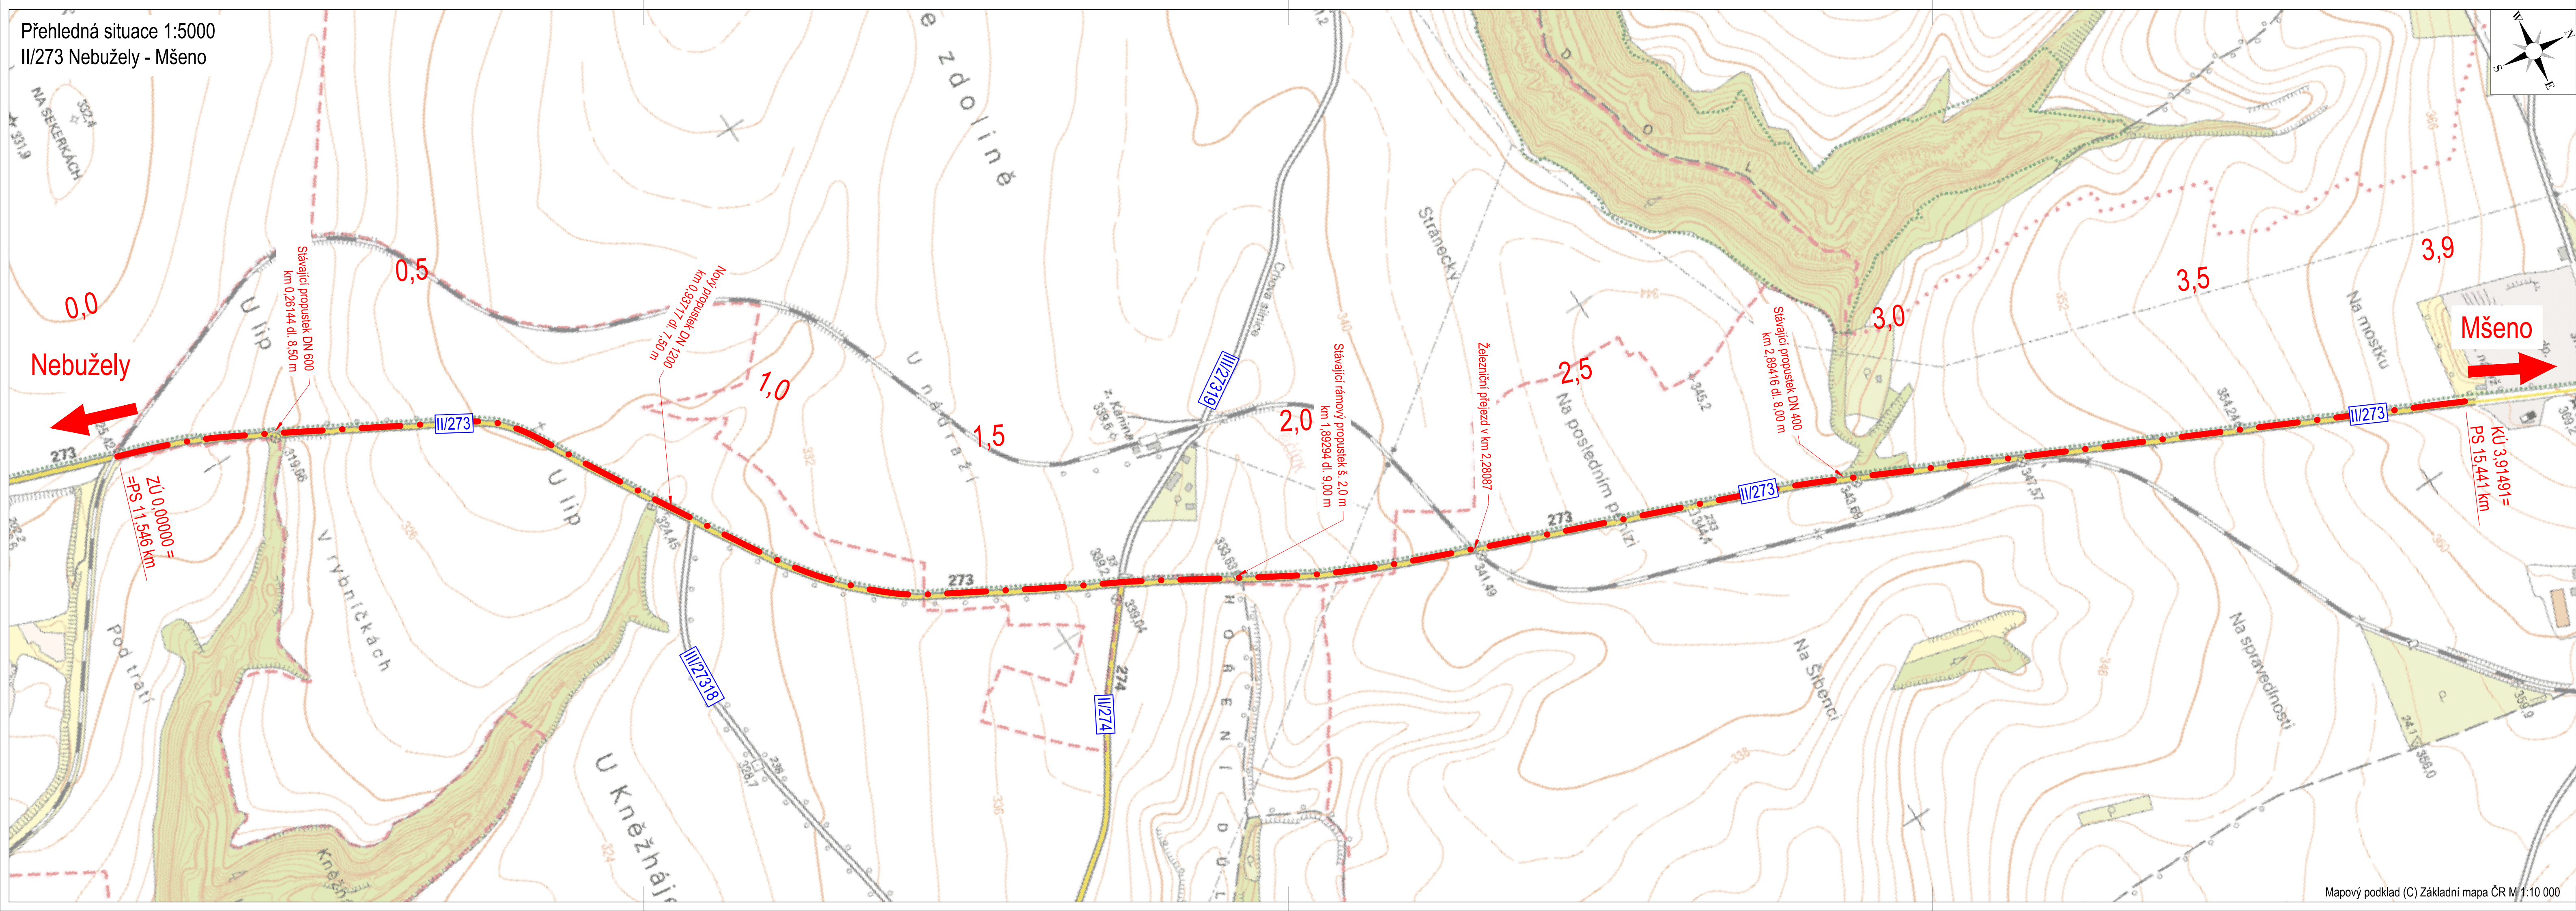

Mapový podklad (C) Základní mapa ČR M 1:10 000

Č.	Datum	Popis	Vypracoval	Schválil
REVIZE				

Souřadnicový systém S-JTSK, Výškový systém Bpv

Objednatel:	K SÚS KRAJSKÁ SPRÁVA A ÚDRŽBA SILNIC Středočeského kraje	Krajská správa a údržba silnic Středočeského kraje, příspěvková organizace Zborovská 81/11, 150 21 Praha 5
-------------	---	--

Navrhl/vypracoval:	Zodpovědný projektant:	Zhotovitel:
Michaela Linkeová	Ing. Jan Svoboda	PRAGOPROJEKT PRAGOPROJEKT, a.s. K Ryšánce 1668/16, 147 54 Praha 4
Technická kontrola:	Hlavní inženýr projektu:	
Ing. Pavel Paška	Ing. Karel Fazekas	

Kraj:	Středočeský	Čís.sm.obj.:	20-115/K1
Katastrální území:	Mšeno, Velký Újezd u Chorušic	Čís.akce:	20017
Akce:	II/273 Nebužely - Mšeno	Datum:	03/2021
		Formát:	5x4
		Měřítko:	1:5000
Část:	Situační výkresy	Stupeň:	PDPS Číslo kopie:
Příloha:	Přehledná situace	Číslo přílohy:	
			C1.2