
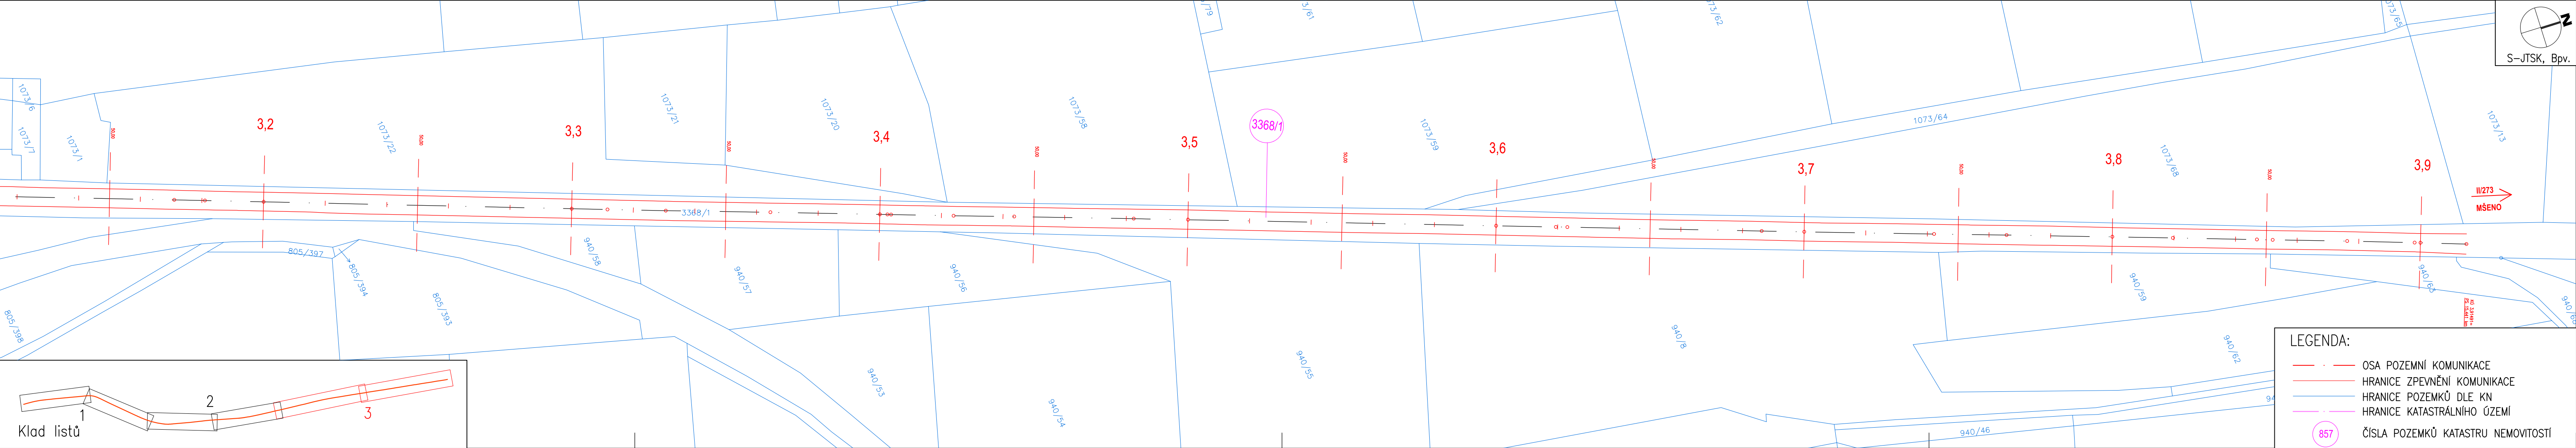


KATASTRÁLNÍ SITUAČNÍ VÝKRES – ČÁST 3
KM 2,350 – KÚ
M 1:1000

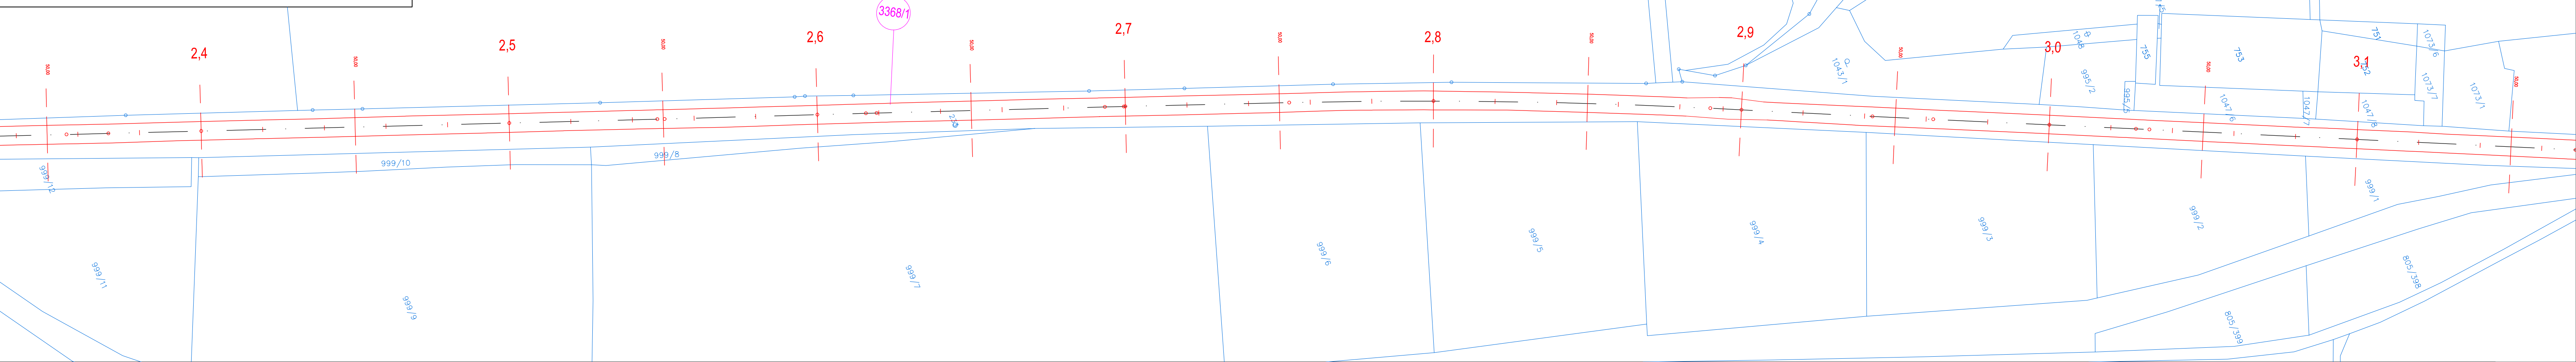

LEGENDA:

- OSA POZEMNÍ KOMUNIKACE
- HRANICE ZPEVNĚNÍ KOMUNIKACE
- HRANICE POZEMKŮ DLE KN
- HRANICE KATASTRÁLNÍHO ÚZEMÍ
- ČÍSLO POZEMKŮ KATASTRU NEMOVITOSTÍ

Č.	Datum	Popis	Vypracoval	Schválil
REVIZE				

Souřadnicový systém S-JTSK, Výškový systém Bpv

Objednatel:

K SÚS
KRAJSKÁ SPRÁVA A ÚDRŽBA SILNIC
Středočeského kraje

Krajská správa a údržba silnic Středočeského kraje,
příspěvková organizace
Zborovská 81/11, 150 21 Praha 5

Navrhl/vypracoval:	Zodpovědný projektant:	Zhotovitel:
Michaela Linkeová	Ing. Jan Svoboda	PRAGOPROJEKT, a.s. K Ryšánce 1668/16, 147 54 Praha 4
Technická kontrola:	Hlavní inženýr projektu:	
Ing. Pavel Paška	Ing. Karel Fazekas	

Kraj:	Středočeský	Čís.sm.obj.:	20-115/K1
Katastrální území:	Mšeno, Velký Újezd u Chorušic	Čís.akce:	20017
Akce:		Datum:	03/2021
II/273 Nebužely - Mšeno		Formát:	5x4
		Měřítko:	1:1000
		Stupeň:	Číslo kopie:
Část:	Situační výkresy	PDPS	
Příloha:	Katastrální situační výkres - část 3	Číslo přílohy:	C2.3