

NEBUŽELY


[illegible]

ONLY NVELOTY:	14,29	14,44	14,48	14,67	15,32	15,67	16,05	16,42	16,72	17,20	17,54	17,81	18,07	18,30	18,50	18,66	18,88	19,06	19,32	19,59	19,85	20,02	20,32	20,70	21,12	21,59	22,52	23,55	24,94	26,02	26,36
1	14,29	14,44	14,48	14,67	15,32	15,67	16,05	16,42	16,72	17,20	17,54	17,81	18,07	18,30	18,50	18,66	18,88	19,06	19,32	19,59	19,85	20,02	20,32	20,70	21,12	21,59	22,52	23,55	24,94	26,02	26,36

KÖTY TERÉNU:

[illegible][illegible]

SMĚROVÉ POMĚRY:

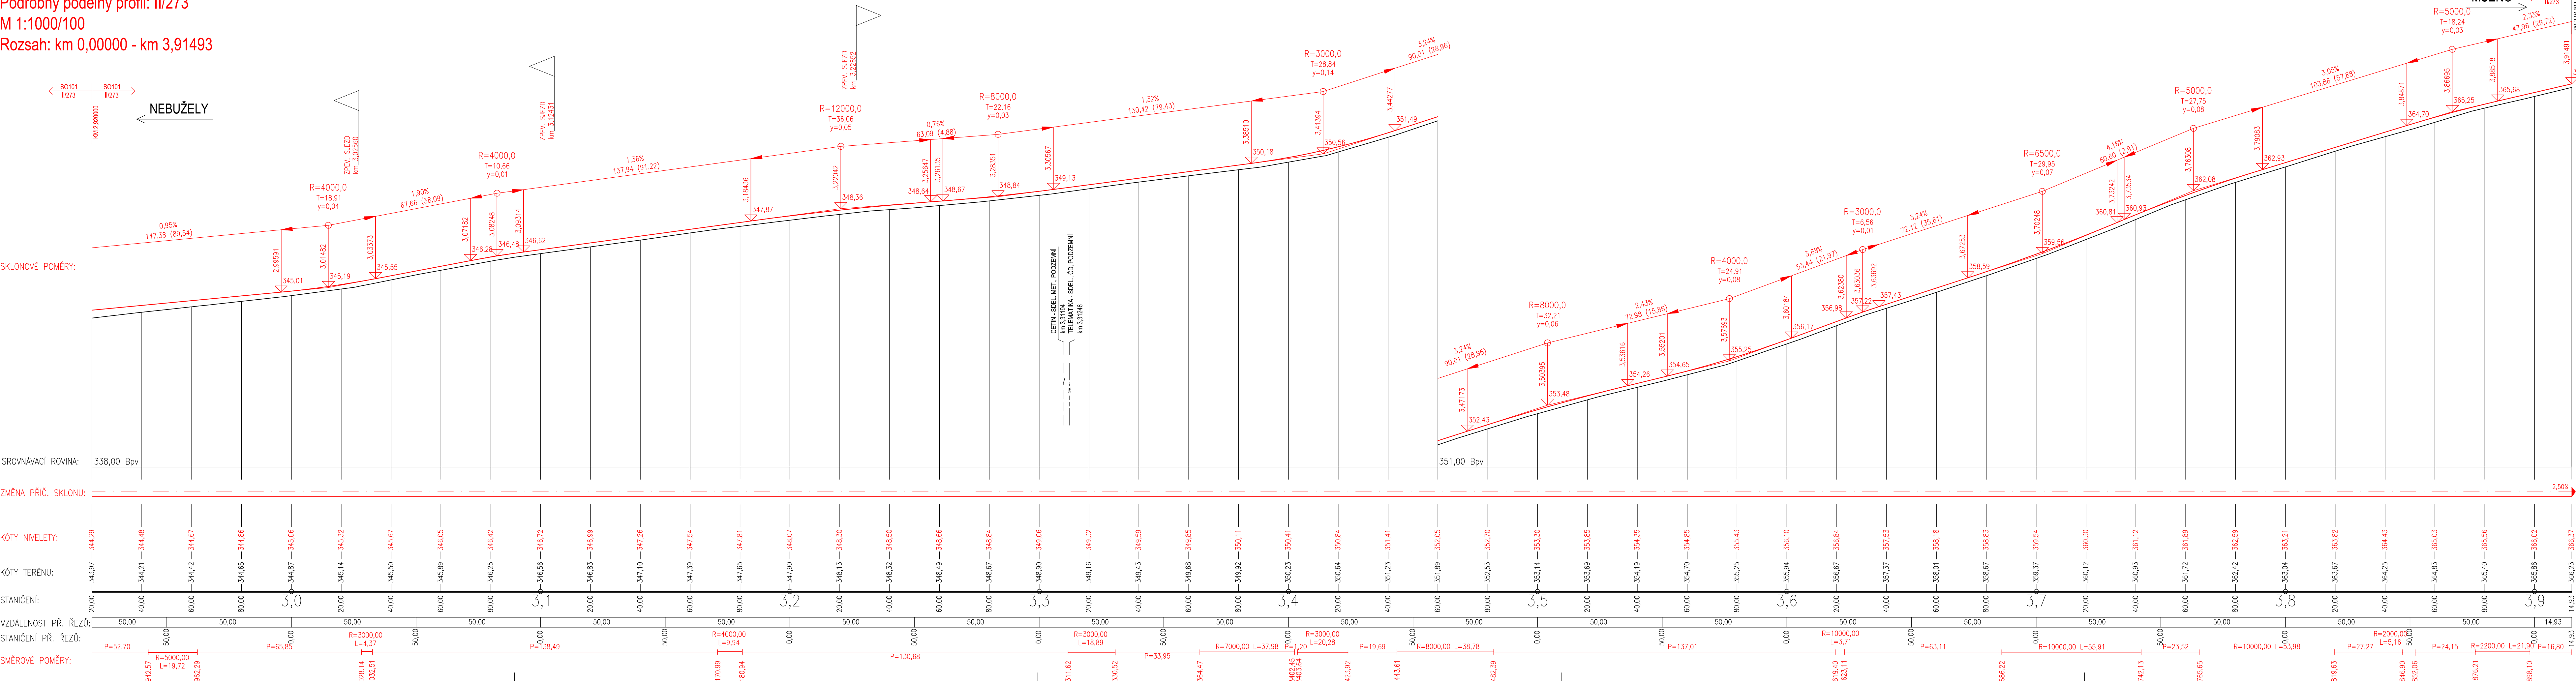

Č.	Datum	Popis	Vypracoval	Schválil
REVIZE				

Souřadnicový systém S-JTSK, Výškový systém Bpv

Objednatel:	
-------------	--



**Krajská správa a údržba silnic Středočeského kraje,
příspěvková organizace
Zborovská 81/11, 150 21 Praha 5**

Navrhl/vypracoval:	Zodpovedný projektant:	Zhotoviteľ:
--------------------	------------------------	-------------

Tereza Nová	Ing. Jan Svoboda		PRACOVNÍK 3.1
-------------	------------------	---	---------------

Technická kontrola:	Hlavní inženýr projektu:	K Ryšance 1668/16, 147 00 Praha 4
---------------------	--------------------------	--

Ing. Pavel Paška	Ing. Karel Fazekas	
------------------	--------------------	--

--	--	--

Kraj:	Středočeský	Čís. sm.ohl.:	20-115/K1
-------	-------------	---------------	-----------

Katastrální území: Mšeno, Velký Újezd u Chorušic	Čís.akce:	20017
--	-----------	-------

Datum:	03/2021

Měřítko:	1:1000/100
----------	------------

	Stupeň:	Číslo kopie:
--	---------	--------------

Cast:	SO 101 - Silnice II/273 - Oprava komunikace	FDFS
-------	--	-------------

Příloha:	Číslo přílohy:
----------	----------------

Profile from - 4. east	D1.1.1.3.4
------------------------	------------

Čís.sm.obj.:	20-115/K1
--------------	-----------

Cís.akce:	20017

Datum:	03/2021

Format:	6x44

Menisko:	1.1000/100
Stupeň:	Číslo kopie:

PDPS

Císlo přílohy: **D 1 1 0 1**

D1.1.1.3.4

[illegible]
