

- LEGENDA MATERIÁLŮ**
- SILIKONOVÁ PROBARVENÁ OMÍTKA – BILÁ – RAL 9010
 - SILIKONOVÁ PROBARVENÁ OMÍTKA – ŠEDOBLÁ – RAL 000 90 00
 - SILIKONOVÁ PROBARVENÁ OMÍTKA – SVĚTLÉ ŠEDÁ – RAL 000 80 00
 - SOKLOVÁ OMÍTKA – ŠEDÁ – RAL 000 45 00
 - KLEMPÍŘSKÉ A ZÁMEČNICKÉ PRVKY – LITINOVÉ ŠEDÁ – RAL 7012

Generální projektant: REALSTAV MB , spol. s r.o. Klaudšňova 124, Mladá Boleslav IČ: 256 852 10 Tel.: 326 323 419, 725 582 587		<div></div>	
AKCE: Snížení energetické náročnosti budovy Domov Domino Zavidov.			
Vedoucí projektant: Ing. arch. Petr Ovčáčík (ČKA 02361)			
Investor: Domov Domino, poskytovatel sociálních služeb Zavidov 117, 270 35 Petrovice			
Místo: Zavidov 117, 270 35 Petrovice			
Profese: ARCHITEKTONICKO-STAVEBNÍ ŘEŠENÍ		Razítko a podpis:	
Výkres: ŘEZ A-A - berevné řešení		Datum: 10/2016	
		Stupeň: DPS	
		Měřítko: 1:100	
		Část: D.1.1	
		Č. výkresu 26	




LŮŽKOVÝ PAVILON


SPOJOVACÍ KORIDOR

UČEBNÝ PAVILON - POHLED OD SEVERU

- LEGENDA MATERIÁLŮ**
- SILIKONOVÁ PROBARVENÁ OMÍTKA – BILÁ – RAL 9010
 - SILIKONOVÁ PROBARVENÁ OMÍTKA – ŠEDOBLÁ – RAL 000 90 00
 - SILIKONOVÁ PROBARVENÁ OMÍTKA – SVĚTLÉ ŠEDÁ – RAL 000 80 00
 - SOKLOVÁ OMÍTKA – ŠEDÁ – RAL 000 45 00
 - KLEMPÍŘSKÉ A ZÁMEČNICKÉ PRVKY – LITINOVÉ ŠEDÁ – RAL 7012

Generální projektant: REALSTAV MB , spol. s r.o. Klaudimova 124, Mladá Boleslav IČ: 256 852 10 Tel.: 326 323 419, 725 582 587		<div></div>	
AKCE: Snížení energetické náročnosti budovy Domov Domino Zavidov.			
Vedoucí projektant: Ing. arch. Petr Ovčáčík (ČKA 02361)			
Investor: Domov Domino, poskytovatel sociálních služeb Zavidov 117, 270 35 Petrovice			
Místo: Zavidov 117, 270 35 Petrovice			
Profese:		Razítko a podpis:	Paré:
ARCHITEKTONICKO-STAVEBNÍ ŘEŠENÍ		Datum: 10/2016	Stupeň: DPS
ŘEZ C-C - berevné řešení		Měřítko: 1:100	Část: D.1.1
		Č. výkresu	
Výkres:		27	

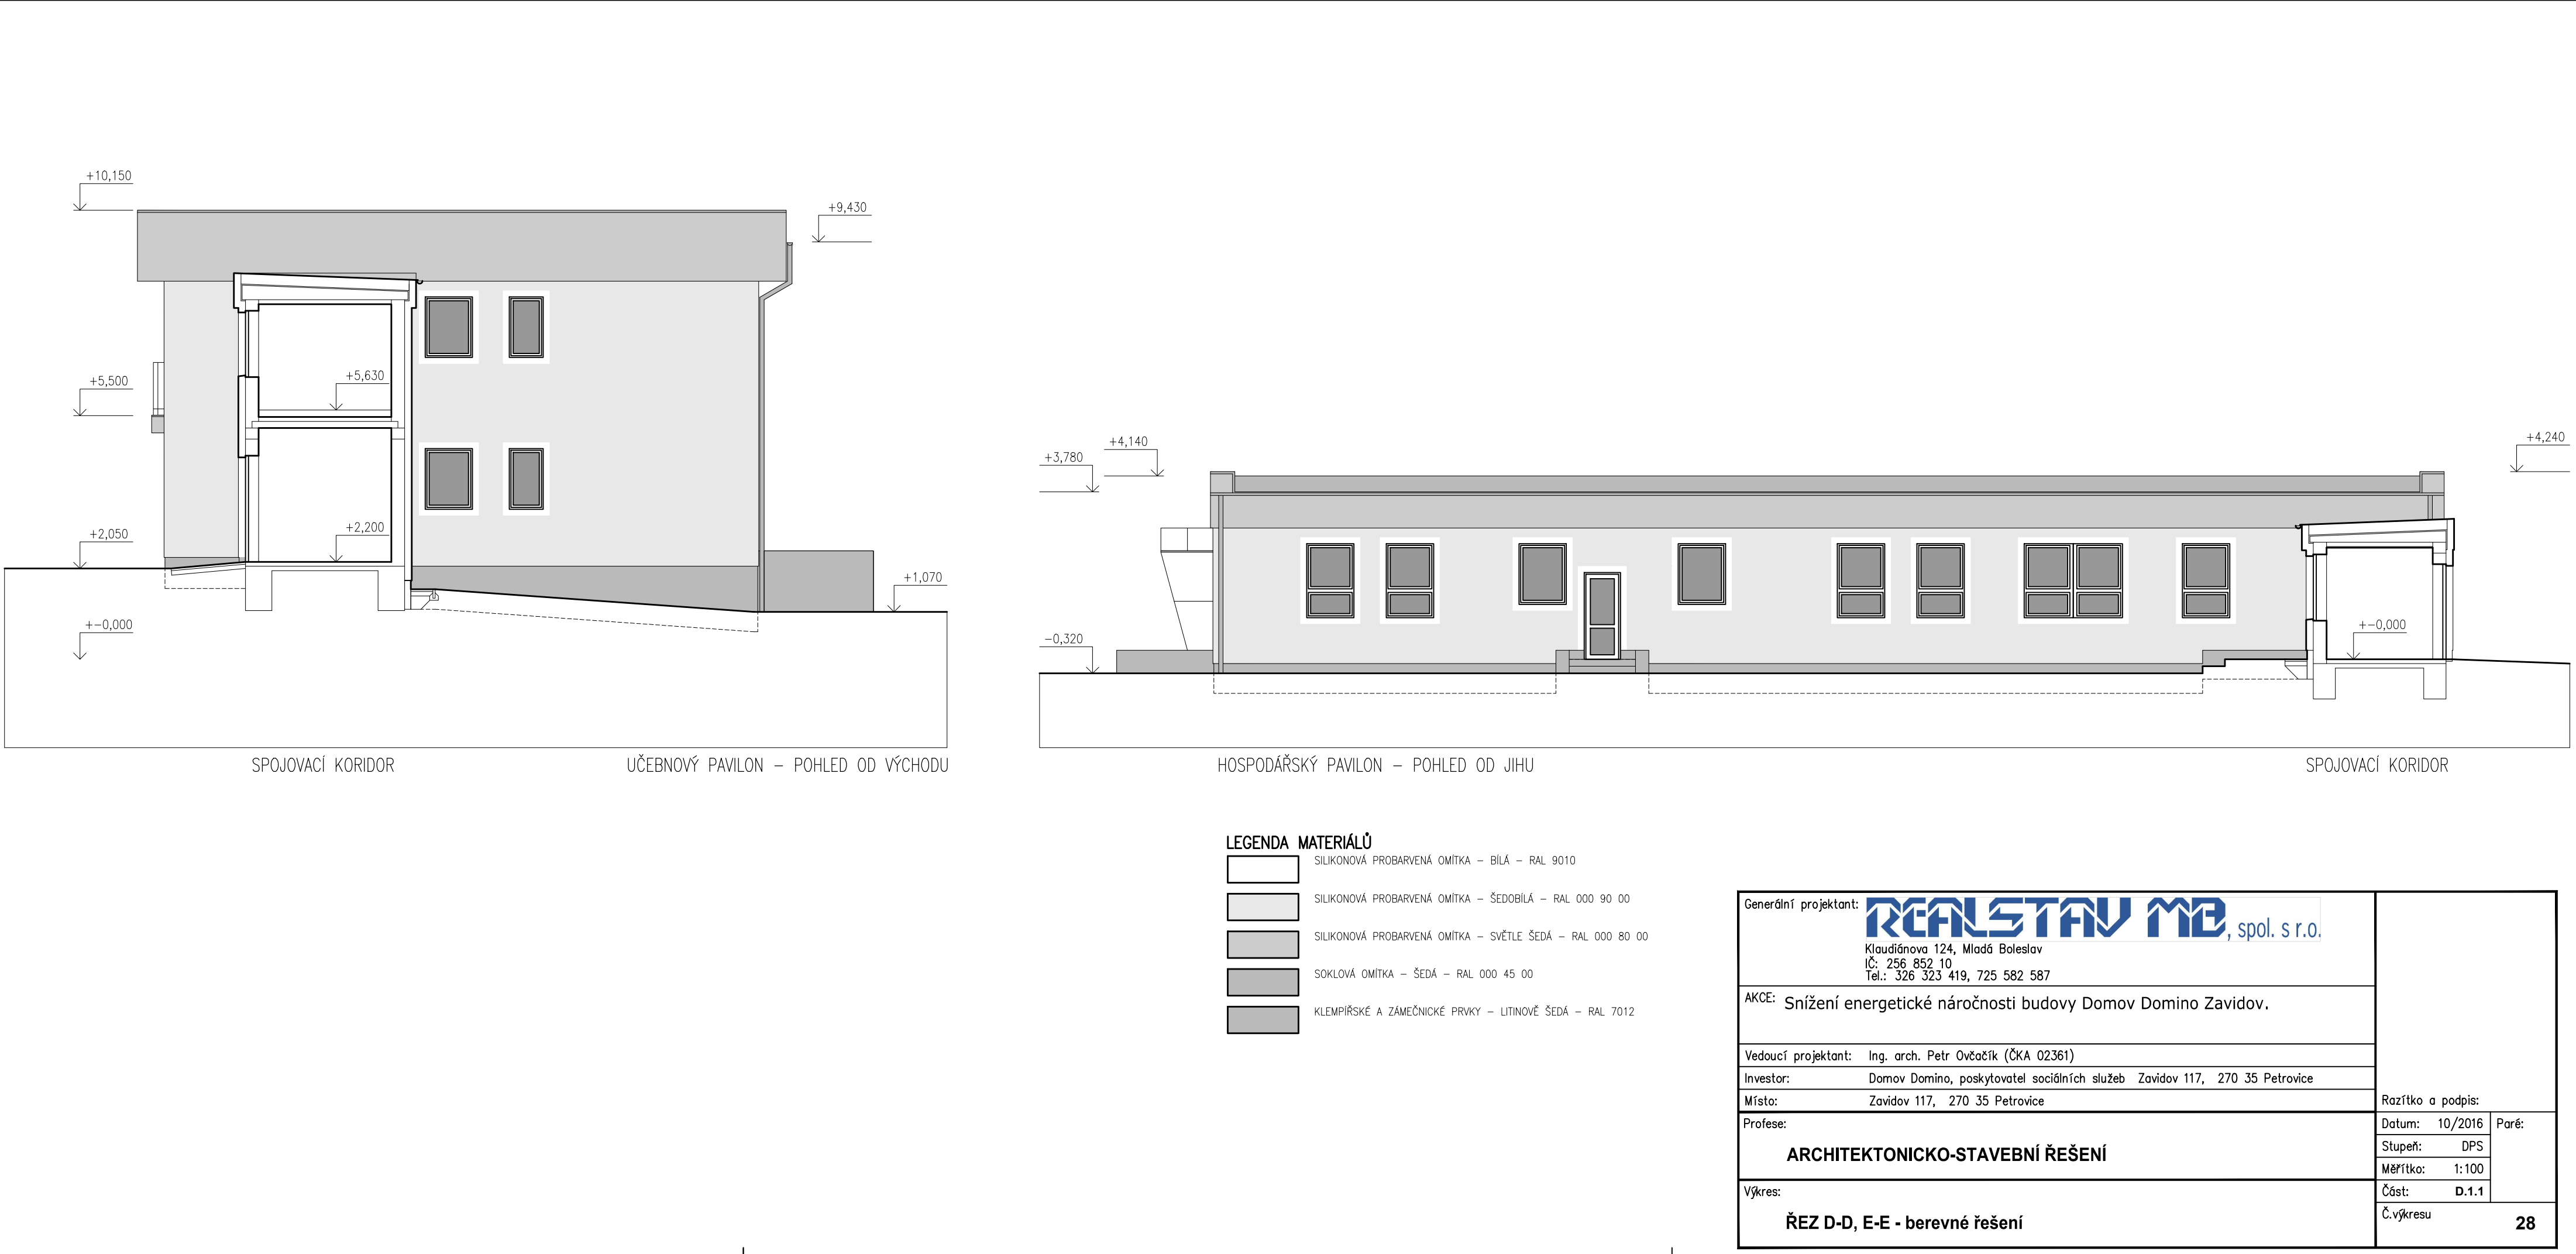

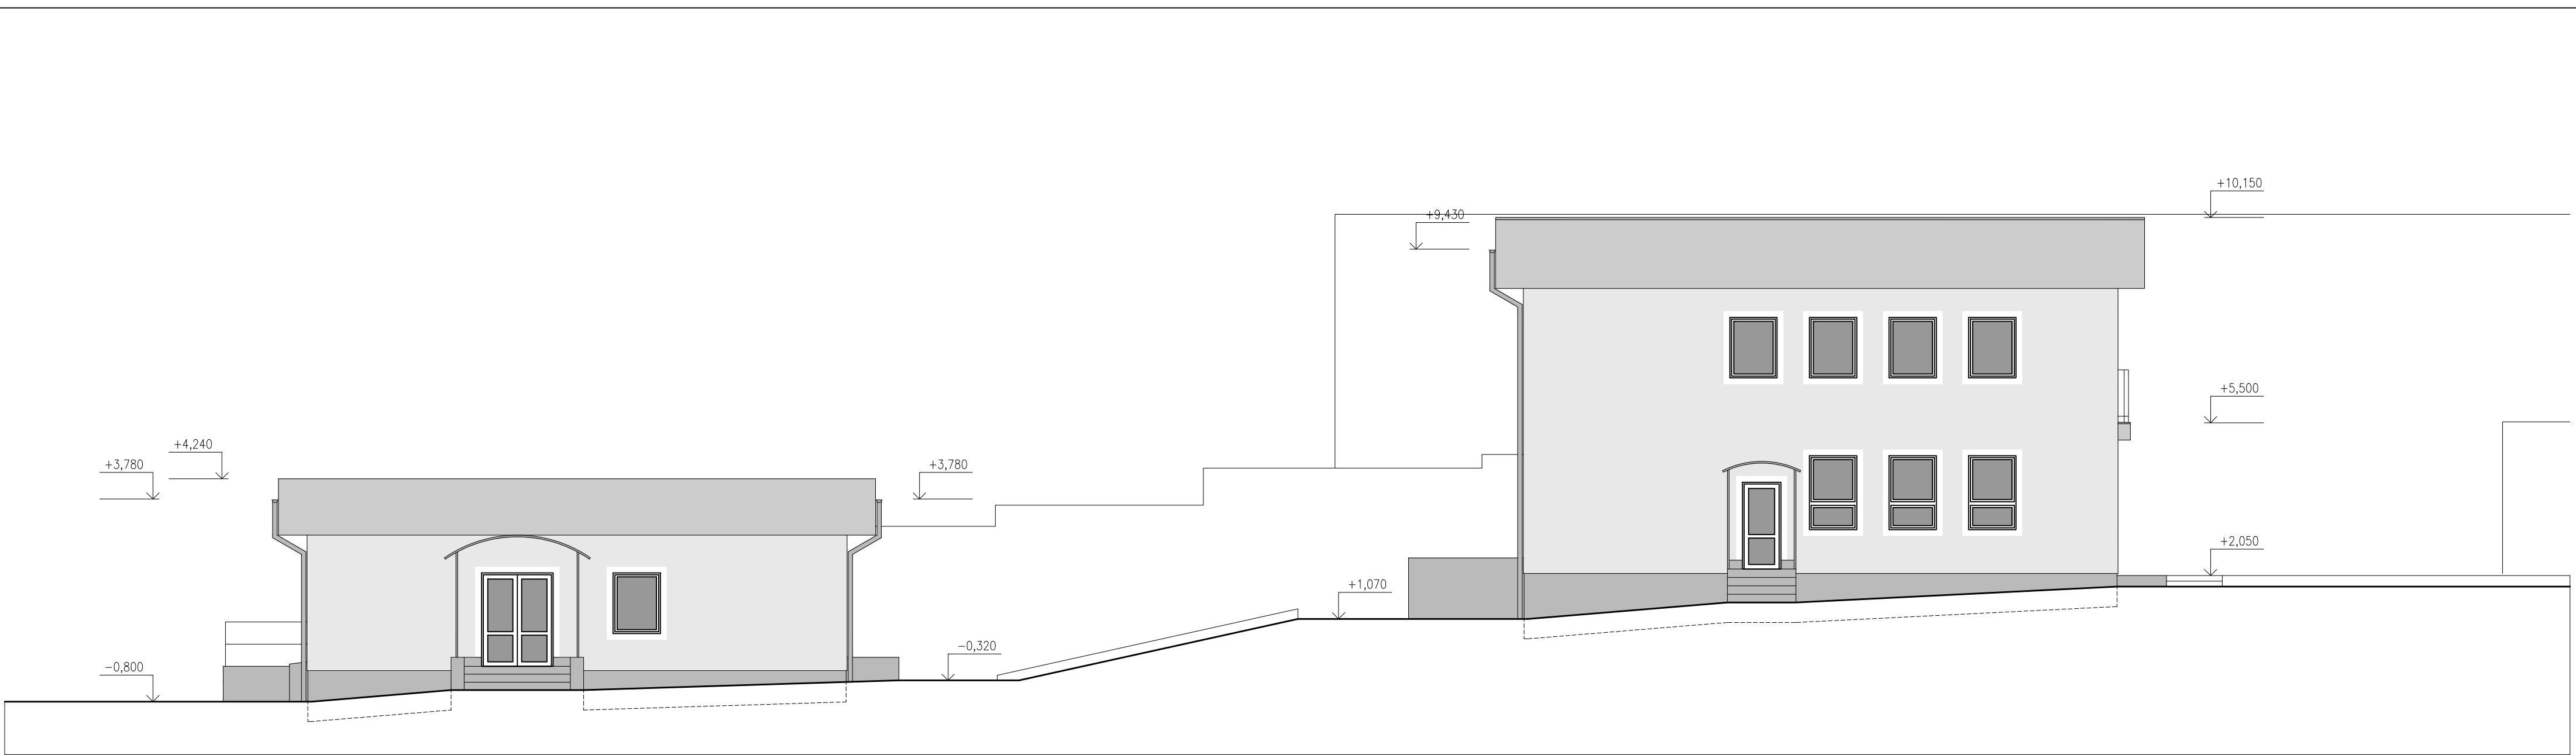

HOSPODÁŘSKÝ PAVILON – POHLED OD ZÁPADU

UČEBNÝ PAVILON – POHLED OD ZÁPADU

- LEGENDA MATERIÁLŮ**
- SILIKONOVÁ PROBARVENÁ OMÍTKA – BILÁ – RAL 9010
 - SILIKONOVÁ PROBARVENÁ OMÍTKA – ŠEDOBLÁ – RAL 000 90 00
 - SILIKONOVÁ PROBARVENÁ OMÍTKA – SVĚTLÉ ŠEDÁ – RAL 000 80 00
 - SOKLOVÁ OMÍTKA – ŠEDÁ – RAL 000 45 00
 - KLEMPÍŘSKÉ A ZÁMEČNICKÉ PRVKY – LITINOVÉ ŠEDÁ – RAL 7012

Generální projektant: REALSTAV MB , spol. s r.o. Klaudšňova 124, Mladá Boleslav IČ: 256 852 10 Tel.: 326 323 419, 725 582 587		Razítko a podpis: Datum: 10/2016 Stupeň: DPS Měřítko: 1:100 Část: D.1.1 Č.výkresu	
AKCE: Snížení energetické náročnosti budovy Domov Domino Zavidov.			
Vedoucí projektant: Ing. arch. Petr Ovčáčík (ČKA 02361)			
Investor: Domov Domino, poskytovatel sociálních služeb Zavidov 117, 270 35 Petrovice			
Místo: Zavidov 117, 270 35 Petrovice			
Profese:		Paré:	
ARCHITEKTONICKO-STAVEBNÍ ŘEŠENÍ			
Výkres:			
POHLED OD ZÁPADU - berevné řešení			




UČEBNOVÝ PAVILON – POHLED OD JIHU

SPOJOVACÍ KORIDOR

LŮŽKOVÝ PAVILON – POHLED OD JIHU

LEGENDA MATERIÁLŮ	
<div></div>	SILIKONOVÁ PROBARVENÁ OMÍTKA – BILÁ – RAL 9010
<div></div>	SILIKONOVÁ PROBARVENÁ OMÍTKA – ŠEDOBLÁ – RAL 000 90 00
<div></div>	SILIKONOVÁ PROBARVENÁ OMÍTKA – SVĚTLÉ ŠEDÁ – RAL 000 80 00
<div></div>	SOKLOVÁ OMÍTKA – ŠEDÁ – RAL 000 45 00
<div></div>	KLEMPÍŘSKÉ A ZÁMEČNICKÉ PRVKY – LITINOVÉ ŠEDÁ – RAL 7012

Generální projektant: REALSTAV MB , spol. s r.o. Klaudšňova 124, Mladá Boleslav IČ: 256 852 10 Tel.: 326 323 419, 725 582 587		Razítko a podpis:	
AKCE: Snížení energetické náročnosti budovy Domov Domino Zavidov.			
Vedoucí projektant: Ing. arch. Petr Ovčáčík (ČKA 02361)			
Investor: Domov Domino, poskytovatel sociálních služeb Zavidov 117, 270 35 Petrovice			
Místo: Zavidov 117, 270 35 Petrovice		Datum: 10/2016	
Profese:		Stupeň: DPS	
ARCHITEKTONICKO-STAVEBNÍ ŘEŠENÍ		Měřítko: 1:100	
		Část: D.1.1	
Výkres:		Č. výkresu	
POHLED OD JIHU - berevné řešení		30	

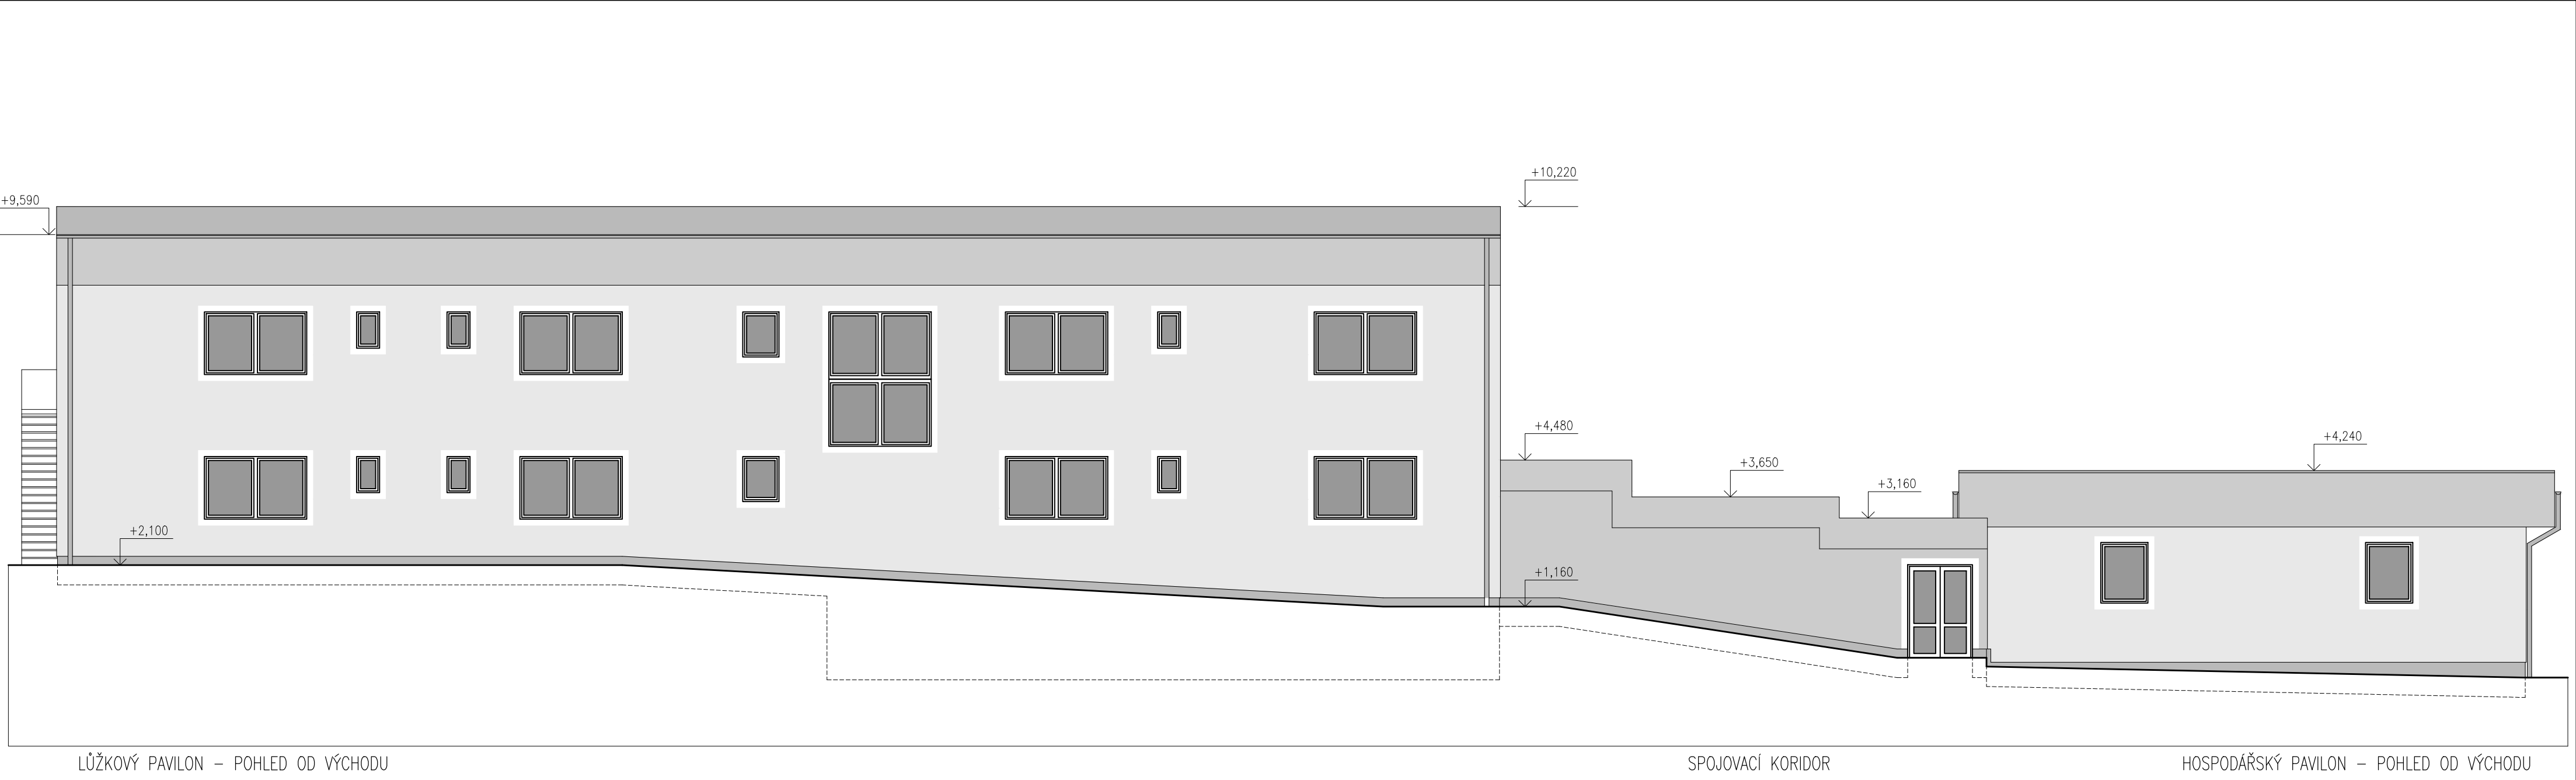

LŮŽKOVÝ PAVILON - POHLED OD VÝCHODU


SPOJOVACÍ KORIDOR

HOSPODÁŘSKÝ PAVILON - POHLED OD VÝCHODU

LEGENDA MATERIÁLŮ

- SILIKONOVÁ PROBARVENÁ OMÍTKA - BILÁ - RAL 9010
- SILIKONOVÁ PROBARVENÁ OMÍTKA - ŠEDOBLÁ - RAL 000 90 00
- SILIKONOVÁ PROBARVENÁ OMÍTKA - SVĚTLÉ ŠEDÁ - RAL 000 80 00
- SOKLOVÁ OMÍTKA - ŠEDÁ - RAL 000 45 00
- KLEMPÍŘSKÉ A ZÁMEČNICKÉ PRVKY - LITINOVÉ ŠEDÁ - RAL 7012

Generální projektant: REALSTAV MB , spol. s r.o. Klaudimova 124, Mladá Boleslav IČ: 256 852 10 Tel.: 326 323 419, 725 582 587		Razítko a podpis:	
AKCE: Snížení energetické náročnosti budovy Domov Domino Zavidov.			
Vedoucí projektant: Ing. arch. Petr Ovčáčík (ČKA 02361)			
Investor: Domov Domino, poskytovatel sociálních služeb Zavidov 117, 270 35 Petrovice			
Místo: Zavidov 117, 270 35 Petrovice			
Profese:		Datum: 10/2016	Paré:
ARCHITEKTONICKO-STAVEBNÍ ŘEŠENÍ		Stupeň: DPS	
		Měřítko: 1:100	
Výkres:		Část: D.1.1	
POHLED OD VÝCHODU - berevné řešení		Č.výkresu	31

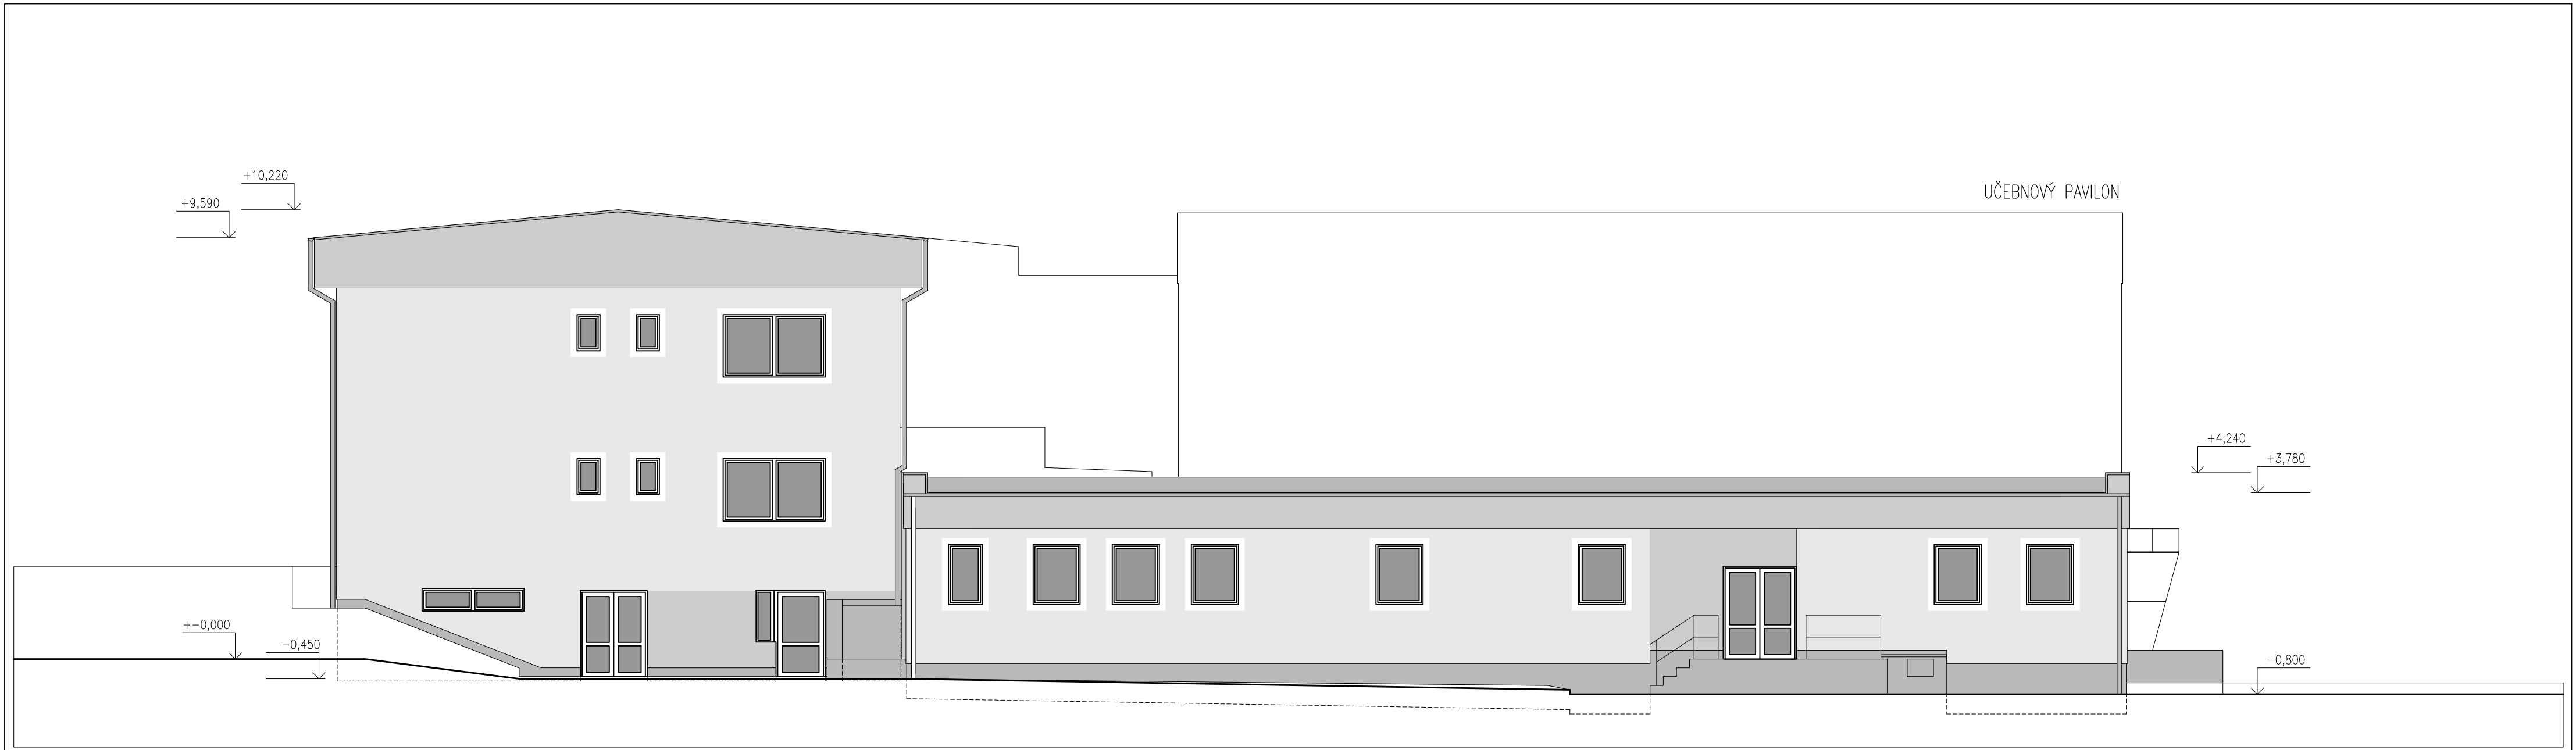

LŮŽKOVÝ PAVILON – POHLED OD SEVERU

HOSPODÁŘSKÝ PAVILON – POHLED OD SEVERU

LEGENDA MATERIÁLŮ	
<div></div>	SILIKONOVÁ PROBARVENÁ OMÍTKA – BILÁ – RAL 9010
<div></div>	SILIKONOVÁ PROBARVENÁ OMÍTKA – ŠEDOBLÁ – RAL 000 90 00
<div></div>	SILIKONOVÁ PROBARVENÁ OMÍTKA – SVĚTLÉ ŠEDÁ – RAL 000 80 00
<div></div>	SOKLOVÁ OMÍTKA – ŠEDÁ – RAL 000 45 00
<div></div>	KLEMPÍŘSKÉ A ZÁMEČNICKÉ PRVKY – LITINOVÉ ŠEDÁ – RAL 7012

Generální projektant: REALSTAV MB , spol. s r.o. Klaudínova 124, Mladá Boleslav IČ: 256 852 10 Tel.: 326 323 419, 725 582 587		Razítko a podpis: Datum: 10/2016 Stupeň: DPS Měřítko: 1:100 Část: D.1.1 Č. výkresu	
AKCE: Snížení energetické náročnosti budovy Domov Domino Zavidov.			
Vedoucí projektant: Ing. arch. Petr Ovčáčík (ČKA 02361)			
Investor: Domov Domino, poskytovatel sociálních služeb Zavidov 117, 270 35 Petrovice			
Místo: Zavidov 117, 270 35 Petrovice		Paré:	
Profese:			
ARCHITEKTONICKO-STAVEBNÍ ŘEŠENÍ			
Výkres:			
POHLED OD SEVERU - berevné řešení		32	