


HOSPODÁŘSKÝ PAVILON

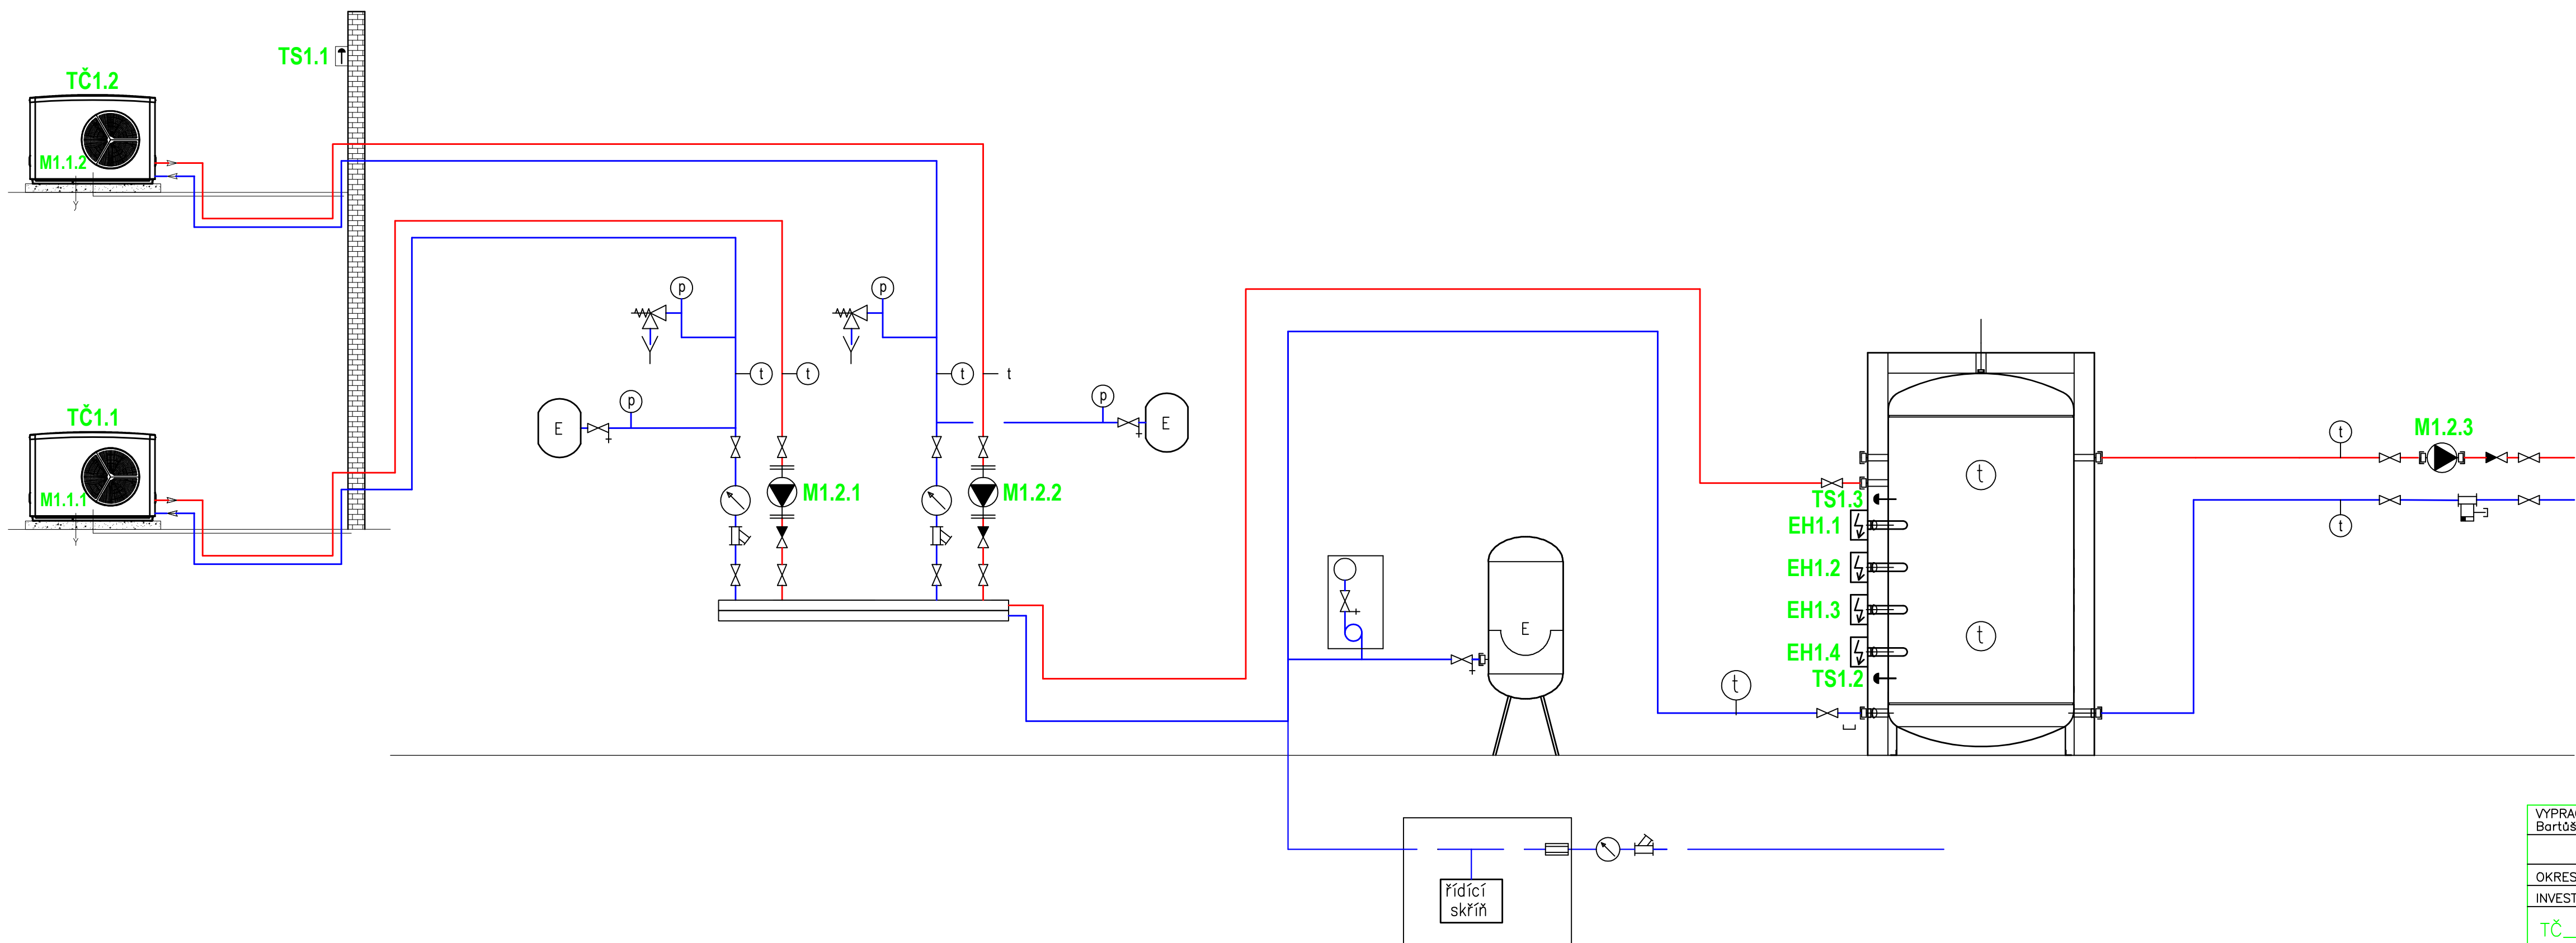

TČ1.1	tepelné čerpadlo 1.1 - WPL 25 AC
TČ1.2	tepelné čerpadlo 1.2 - WPL 25 AC
TS1.1	teplota venkovní TČ
TS1.2	teplota vratná TČ
TS1.3	teplota II zdroj
M1.1.1	kompresor TČ1.1
M1.1.2	kompresor TČ1.2
M1.2.1	nabíjecí čerpadlo akumulace TČ1.1
M1.2.2	nabíjecí čerpadlo akumulace TČ1.2
M1.2.3	oběhové čerpadlo TO1
EH1.1	topná parotná akumulace 1
EH1.2	topná parotná akumulace 2
EH1.3	topná parotná akumulace 3
EH1.4	topná parotná akumulace 4

VYPRACOVAL Bartošek	ODP.PROJ.PROFESE	KONTROLOVAL Bartošek	ODP.PROJ.STAVBY	
OKRES: Středočeský		OBEC: Zavidov		
INVESTOR: Domov Domino, poskytovatel sociálních služeb, č. p. 117, 27035			Zavido	
TČ_M+R_7 x WPL 25 AC, Domov Domino, Zavidov 117 Elektroinstalace Tepelná čerpadla			FORMAT	4 A4
			DATUM	13.06.2019
			STUPEN	DPS
			MERITKO	1:50
Schéma systému HP			ZAK.CISLO: ZP19_04	
			ARCHIVNI CISLO	C.VYKRESU
			AP19_04	1.4.6ba