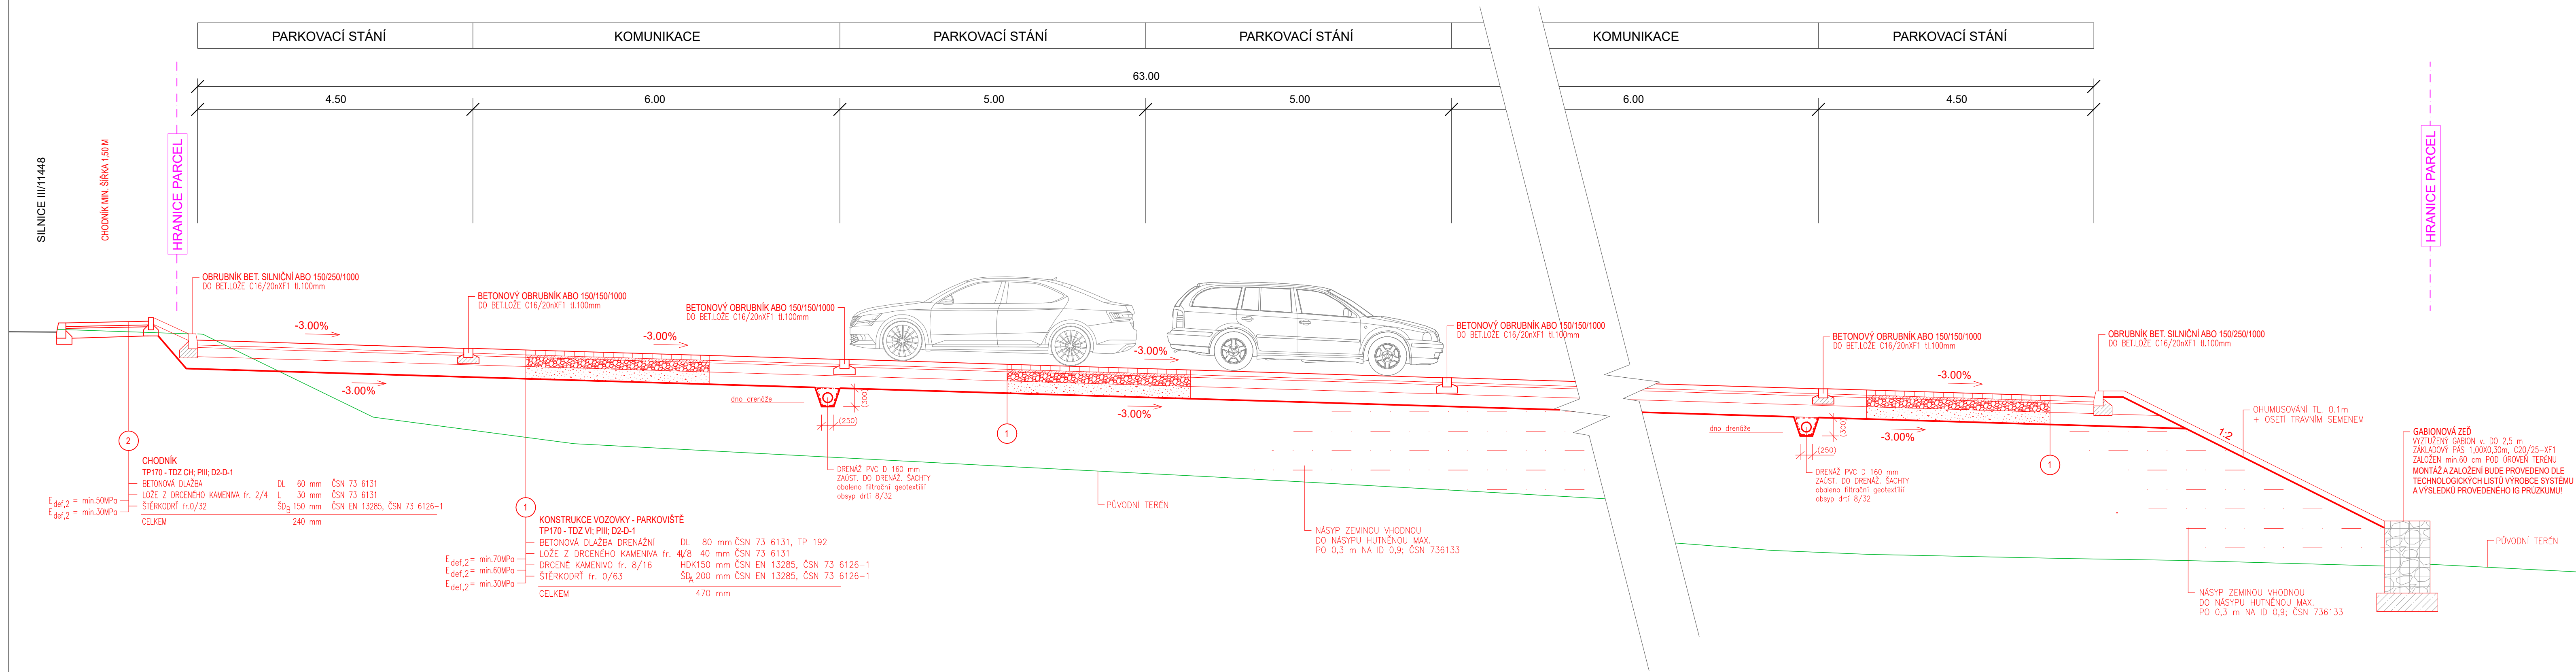

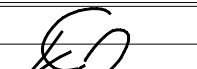

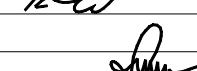


VZOROVÝ PŘÍČNÝ ŘEZ PARKOVIŠTĚ M 1 : 50



B.

OBJEDNATEL:		Obec Olbramovice		
		Olbramovice Ves 158, 259 01 Votice IČ 00232416; DIČ CZ00232416		
VEDOUČÍ PROJEKTANT	ING. KOTLÁN		 <small>PROFI Jihlava, spol. s r.o., Rad Příkopem 6, 580 01 Jihlava tel. 567 628 316, www.profi-jihlava.cz</small>	
ZODP. PROJEKTANT	ING. KOTLÁN			
VYPRACOVAL				
KONTROLOVAL	ING. SEDLÁK			
OBJEDNATEL				OBEC OLBRAMOVICE
NÁZEV AKCE:		ZÁCHYTNÉ PARKOVIŠTĚ P+R OLBRAMOVICE		
OBSAH		Vzorový příčný řez		
		MÉRITKO 1 : 50		Č. VÝKRESU 04