

Krycí list ZBV

Název a evidenční číslo Stavby:

II/112 Domašín - Zdislavice

Název stavebního objektu/provozního souboru (SO/PS):

Úprava povrchu sil. II/112 - úsek č.2

Číslo SO/PS /

/ číslo Změny SO/PS:

101.2/1

Číslo ZBV:

3

Objednatel: Krajská správa a údržba silnic Středočeského kraje, příspěvková organizace
Zborovská 81/11, 150 00 Praha 5, Smíchov
IČ: 00066001

Zhotovitel: Sdružení SWIETELSKY - SILNICE GROUP
Sokolovská 192/79, 186 00 Praha 8

Rekapitulace ZBV č. 3 dle Skupin 1, 2, 3, 4, 5

část ZBV č.	Cena navrhovaných Změn záporných	Cena navrhovaných Změn kladných	Cena navrhovaných Změn záporných a Změn kladných celkem
3.1	0,00	0,00	0,00

část ZBV č.	Cena navrhovaných Změn záporných	Cena navrhovaných Změn kladných	Cena navrhovaných Změn záporných a Změn kladných celkem
3.2	0,00	0,00	0,00

část ZBV č.	Cena navrhovaných Změn záporných	Cena navrhovaných Změn kladných	Cena navrhovaných Změn záporných a Změn kladných celkem
3.3	-97 257,57	542 648,28	445 390,71

část ZBV č.	Cena navrhovaných Změn záporných	Cena navrhovaných Změn kladných	Cena navrhovaných Změn záporných a Změn kladných celkem
3.4	0,00	0,00	0,00

část ZBV č.	Cena navrhovaných Změn záporných	Cena navrhovaných Změn kladných	Cena navrhovaných Změn záporných a Změn kladných celkem
3.5	0,00	0,00	0,00

Suma ZBV č.	Cena navrhovaných Změn záporných	Cena navrhovaných Změn kladných	Cena navrhovaných Změn záporných a Změn kladných celkem
3	-97 257,57	542 648,28	445 390,71

Části ZBV se číslují číslem ZBV, za kterým je tečka a index udávající číslo Skupiny.
Stejný systém číslování se používá pro jednotlivé Evidenční nebo Změnové listy
a pro Rozpis ocenění změn položek.

ZBV - krycí list

Číslo paré: 1

Změnový list

Název a evidenční číslo Stavby:

II/112 Domašín - Zdislavice

Název slabebního objektu/provozního souboru (SO/PS):

Úprava povrchu sil. II/112 - úsek č.2

Číslo SO/PS /

/ číslo Změny SO/PS:

101.2/1

Číslo ZBV:

3.3

Strany smlouvy o dílo objednatel č.: 506/00066001/2020 a zhotovitel č.: S21-053-0005 (2014010) na realizaci uvedené Stavby uzavřené dne 17. 4. 2020 (dále jen Smlouva):

Objednatel: Krajská správa a údržba silnic Středočeského kraje, příspěvková organizace se sídlem Zborovská 81/11, 150 00 Praha 5, Smíchov

Zhotovitel: Společnost SWIETLSKY - SILNICE GROUP

Přílohy Změnového listu:

1. Krycí list	1	počet listů
2. Změnový list	2	počet listů
3. Zápis o projednání ocenění soupisu prací	1	počet listů
4. Rozpis ocenění Změn položek ZBV 2	4	počet listů
5. Přehled zařazení změn do skupin	2	počet listů
6. Přehled dalších dokladů	1	počet listů
Další doklady dle přehledu dokladů	43	počet listů

Paré č.

Příjemce

1, 2	Objednatel
3	Zhotovitel
4	Projektant (AD)
5	Stavební dozor
6	Supervize

Iniciátor změny: Zhotovitel

Popis a zdůvodnění Změny:

Díličí změna 1: Příčný a podélný propustek km 22,980

V zadávací PDPS nebyla předpokládána existence stávajícího propustku napříč vozovkou v km 22,980 a podélného propustku v km 22,980 (propustku pod sjezdem).

Dne 17. 7. 2020 byly při čištění krajnic a příkopů nalezeny stávající propustky v km 22,980 (příloha č. 8 a 9). Nalezené propustky byly zcela zanesené. Příčný propustek km 22,980 (zejména výtok) byl navíc umístěn hluboko pod vozovkou, což mělo negativní dopad na jeho funkci. Vzhledem k nefunkčnosti zastížených proustků bylo na KD dne 5. 8. 2020 rozhodnuto, že budou postaveny dva nové propustky.

Nový příčný propustek km 22,980 bude realizován z betonového potrubí DN 600, a to vedle stávajícího propustku, který zůstane zachován. Propustek zastížený pod sjezdem bude odstraněn a nahrazen novým z betonového potrubí DN 500. (příloha č. 10)

AD vypracoval projekt propustku vč. výkazu výměr k realizaci této změny. Návrh změny počítá s realizací propustku z betonového potrubí DN 600 a DN 500 na podkladní beton s obetonováním. Zásyp z nakupovaných materiálů. Obložení na vtoku i výtoku z lomového kamene do betonového lože.

Iniciátorem změny je zhotovitel. Změna byla odsouhlasena jak TDI (příloha č. 16), tak autorským dozorem (příloha č. 17).

Díličí změna 1 je vyjádřena smluvními položkami č. 2, 4, 7, 15, 25, 26, 28, 30, 3, 45, 57, 63 a položkami novými č. 64 až 68. Navyšuje smluvní cenu stavby o 542 648,28 Kč a nebude mít vliv na termín dokončení stavby.

Díličí změna 2: Trvalé DZ

Změna vznikla na základě požadavku Dopravního inspektorátu Policie ČR v Benešově k dodatečným úpravám navrženého řešení trvalého dopravního značení. Předmětem realizace trvalého dopravního značení dle zadávací PDPS bylo provedení svislého dopravního značení dopravními značkami a vodorovného dopravního značení hladkou barvou a strukturálním nehluchým plastem.

Dopravní inspektorát Policie ČR v Benešově si vyžádal změny v navrhovaném řešení trvalého dopravního značení opravované komunikace, jež bylo součástí zadávací PD. Projektant RDS následně vypracoval aktualizované technické řešení trvalého dopravního značení, které předložil Dopravnímu inspektorátu Policie ČR k odsouhlasení.

Předmětem změny je změna množství, případně i typu realizovaných dopravních značek a vodorovného dopravního značení hladkou barvou i strukturálním nehluchým plastem.

Aktualizované technické řešení trvalého DZ bylo Stanoviskem ke stanovení místní úpravy provozu na pozemních komunikacích ze dne 1.12.2020 odsouhlaseno Dopravním inspektorátem Policie ČR v Benešově (příloha č. 15).

Iniciátorem výše uvedené změny je zhotovitel. Změna byla odsouhlasena jak TDI (příloha č. 16), tak autorským dozorem (příloha č. 17).

Změna je vyjádřena smluvními položkami 51, 55 a 56. Ponižuje smluvní cenu stavby o 97 257,57 Kč a nebude mít vliv na termín dokončení stavby.

Předložená změna ZBV 3 (díličí změny 1 a 2) navyšuje cenu stavby o 445 390,71 Kč

Změna nebude mít vliv na termín dokončení stavby.

Výše popsané změny byly nepředvídatelné. Změny jsou podle § 5, odst. 1, písmeno c) resp. § 10 Směrnice R-SM-36 Krajské správy a údržby silnic Středočeského kraje (účinnost od 29.5.2017) upřesňující provádění změn závazků dle zákona č. 134/2016 Sb., o zadávání veřejných zakázek zařazený do Skupiny 3.

Zároveň se jedná o práce, které nemění celkovou povahu veřejné zakázky. Z hlediska Zákona o zadávání veřejných zakázek č. 134/2016 Sb. Změna nepředstavuje vznik podstatné změny závazku a dle § 222, odst. 6.

Údaje v Kč bez DPH:

Cena navrhovaných Změn záporných	Cena navrhovaných Změn kladných	Cena navrhovaných Změn záporných a Změn kladných celkem	Součet absolutních hodnot Změn kladných a Změn záporných
-97 257,57	542 648,28	445 390,71	639 905,85

Podpis vyjadřuje souhlas se Změnou:

Zhotovitel (stavbyvedoucí):	jméno	Ing. Ján Šugár	datum	podpis
Projektant (autorský dozor):	jméno	Ing. Miriam Brxová	datum	podpis
Stavební dozor:	jméno	Ing. Milan Kodet	datum	podpis
Supervize (Regionální dotační kancelář)	jméno	Ing. Václav Chytil	datum	podpis
Zástupce Objednatele: KSÚS	jméno	Ing. Petr Nádvorník	datum	podpis
Objednatel a Zhotovitel se dohodli, že u tohoto SO/PS, který je součástí uvedené Stavby, budou provedeny Změny, jež jsou podrobně popsány, zdůvodněny, dokladovány a oceněny v dokumentaci této Změny. Smluvní strany shodně prohlašují, že Změny dle tohoto Změnového listu nejsou zlepšením dle čl. 13.2 Smluvních podmínek. Tento Změnový list představuje dodatek Smlouvy. Smlouva se mění v rozsahu upraveném v tomto Změnovém listu. V ostatním zůstávají práva a povinnosti Objednatele a Zhotovitele sjednané ve Smlouvě nedotčeny. Na důkaz toho připojují příslušné osoby oprávněné jednat jménem nebo v zastoupení Objednatele a Zhotovitele své podpisy.				
Objednatel (Oprávněná osoba Objednatele)	jméno	Ing. Jan Lichneger	datum	podpis
Zhotovitel	jméno	Ing. Rastislav Sulovský	datum	podpis
				Číslo paré: 1

ZÁPIS

**o projednání ocenění soupisu prací a ceny stavebního objektu/provozního souboru (SO/PS)
pro všechny skupiny - pro ZBV číslo: 3**

Název Stavby:	II/112 Domašín - Zdislavice
Číslo SO/PS / číslo Změny SO/PS:	101.2/1
Název stavebního objektu/provozního souboru (SO/PS):	Úprava povrchu sil. II/112 - úsek č.2

Údaje v Kč bez DPH

Cena SO/PS dle Smlouvy
1 - zadat
11 414 111,25

Poznámka:

Cenu všech Změn záporných v předchozích Změnách na SO/PS a cenu navrhovaných Změn záporných na SO/PS je nutno zadávat se znaménkem mínus (-).

Cena SO/PS v předchozích ZBV:

Údaje v Kč bez DPH

	Cena všech Změn záporných v předchozích Změnách na SO/PS	Cena všech Změn kladných v předchozích Změnách na SO/PS	Cena SO/PS po všech předchozích Změnách	Rozdíl ceny SO/PS po všech předchozích Změnách a ve Smlouvě
2	3 - zadat	4 - zadat	5=1+3+4	6=5-1
stavební/montážní práce	0,00	0,00	11 414 111,25	0,00

Cena SO/PS v této ZBV a po této ZBV:

Údaje v Kč bez DPH

	Cena navrhovaných Změn záporných na SO/PS	Cena navrhovaných Změn kladných na SO/PS	Cena všech Změn kladných na SO/PS (předchozích a navrhovaných)	Cena všech Změn kladných na SO/PS k ceně SO/PS dle Smlouvy v %
7	8 - zadat	9 - zadat	10=4+9	11=10/1
stavební/montážní práce	-97 257,57	542 648,28	542 648,28	4,75%

Cena SO/PS po této ZBV:

Údaje v Kč bez DPH

	Cena všech Změn záporných na SO/PS (předchozích a navrhovaných)	Cena SO/PS po této Změně	Rozdíl ceny SO/PS po této Změně oproti ceně SO/PS dle Smlouvy	Rozdíl ceny SO/PS po této Změně oproti ceně SO/PS dle Smlouvy v %
12	13=3+8	14=1+13+10	15=14-1	16=15/1
stavební/montážní práce	-97 257,57	11 859 501,96	445 390,71	3,90%

Vyjádření (souhlasím x nesouhlasím), jméno, datum, podpis

Zhotovitel (stavbyvedoucí):

souhlasím Ing. Ján Šugár

Projektant (autorský dozor):

souhlasím Ing. Miriam Brxová

Stavební dozor:

souhlasím Ing. Milan kodet

Zástupce Objednatele:
KSÚS

souhlasím Ing. Petr Nádvořník

Zaměstnanec KSÚS
odpovědný za cenové
projednání Změny:

souhlasím Ing. Jaroslava Jurkova

Rozpis ocenění Změn položek - celkem

Evidenční číslo a název stavby:

Číslo a název SO/PS: SO 101.2 - Úprava povrchu sil. II/112 - úsek č. 2

Číslo a název rozpočtu: SO 101.2 - Úprava povrchu sil. II/112 - úsek č. 2

ZMĚNA SOUPISU PRACÍ (SO/PS)

SO 101.2/1

Skupina změn 3

Poř. č. pol.	Kód položky	Název položky	m.j.	Množství ve Smlouvě	Množství ve Změně	Množství rozdílu	Cena za m.j. v Kč	Cena celkem ve Smlouvě v Kč	Změny záporné v Kč	Změny kladné v Kč	Cena celkem ve Změně v Kč	Rozdíl cen celkem v Kč	Podíl cen celkem v %
1	2	3	4	5	6	7	8	9	10	11	12	13	14
2	014102	POPLATKY ZA SKLÁDKU - kámen	T	82,160	173,940	91,780	108,90	8 947,22	0,00	9 994,84	18 942,06	9 994,84	111,71%
4	014102	POPLATKY ZA SKLÁDKU - zemina	T	1 435,900	1 515,900	80,000	108,90	156 369,51	0,00	8 712,00	165 081,51	8 712,00	5,57%
7	113328	ODSTRAN PODKL ZPEVNĚNÝCH PLOCH Z KAMENIVA NESTMEL, ODVOZ DO 20KM	M3	51,000	69,000	18,000	665,82	33 956,82	0,00	11 984,76	45 941,58	11 984,76	35,29%
15	131738	HLOUBENÍ JAM ZAPAŽ I NEPAŽ TŘ. I, ODVOZ DO 20KM	M3	15,000	112,500	97,500	617,51	9 262,65	0,00	60 207,23	69 469,88	60 207,23	650,00%
25	451312	PODKLADNÍ A VÝPLŇOVÉ VRSTVY Z PROSTÉHO BETONU C12/15	M3	4,290	7,049	2,759	2 372,16	10 176,57	0,00	6 544,79	16 721,36	6 544,79	64,31%
26	451314	PODKLADNÍ A VÝPLŇOVÉ VRSTVY Z PROSTÉHO BETONU C25/30	M3	4,460	11,338	6,878	2 916,69	13 008,44	0,00	20 060,99	33 069,43	20 060,99	154,22%
28	461314	PATKY Z PROSTÉHO BETONU C25/30	M3	1,500	3,432	1,932	4 623,25	6 934,88	0,00	8 932,12	15 867,00	8 932,12	128,80%
30	465512	DLAŽBY Z LOMOVÉHO KAMENE NA MC	M3	4,000	9,000	5,000	5 550,59	22 202,36	0,00	27 752,95	49 955,31	27 752,95	125,00%
31	467314	STUPNĚ A PRAHY VODNÍCH KORYT Z PROSTÉHO BETONU C25/30	M3	1,440	2,880	1,440	4 623,25	6 657,48	0,00	6 657,48	13 314,96	6 657,48	100,00%
45	899524	OBETONOVÁNÍ POTRUBÍ Z PROSTÉHO BETONU DO C25/30	M3	4,920	13,024	8,104	2 976,19	14 642,85	0,00	24 119,04	38 761,89	24 119,04	164,72%
51	914131	DOPRAVNÍ ZNAČKY ZÁKLADNÍ VELIKOSTI OCELOVÉ FÓLIE TŘ 2 - DODÁVKA A MONTÁŽ	KUS	14,000	12,000	-2,000	1 404,87	19 668,18	-2 809,74	0,00	16 858,44	-2 809,74	-14,29%
55	915111	VODOROVNĚ DOPRAVNÍ ZNAČENÍ BARVOU HLADKÉ - DODÁVKA A POKLÁDKA	M2	591,834	354,659	-237,175	87,84	51 986,70	-20 833,45	0,00	31 153,25	-20 833,45	-40,07%
56	915221	VODOR DOPRAV ZNAČ PLASTEM STRUKTURÁLNÍ NEHLUČNÉ - DOD A POKLÁDKA	M2	591,834	354,659	-237,175	310,38	183 693,44	-73 614,38	0,00	110 079,06	-73 614,38	-40,07%
57	918358	PROPUSTY Z TRUB DN 600MM	M	12,300	25,100	12,800	3 368,33	41 430,46	0,00	43 114,62	84 545,08	43 114,62	104,07%
63	966138	BOURÁNÍ KONSTRUKCÍ Z KAMENE NA MC S ODVOZEM DO 20KM	M3	31,600	66,900	35,300	2 820,79	89 136,96	0,00	99 573,89	188 710,85	99 573,89	111,71%
Nové položky													
64	12931	ČIŠTĚNÍ PŘÍKOPŮ OD NÁNOSU DO 0,25M3/M	M	0,000	160,000	160,000	125,17	20 027,20	0,00	20 027,20	40 054,40	20 027,20	100,00%
65	17481	ZÁSYP JAM A RÝH Z NAKUPOVANÝCH MATERIÁLŮ	M3	0,000	78,500	78,500	932,41	73 194,19	0,00	73 194,19	146 388,38	73 194,19	100,00%
66	17581	OBSYP POTRUBÍ A OBJEKTŮ Z NAKUPOVANÝCH MATERIÁLŮ	M3	0,000	55,200	55,200	946,38	52 240,18	0,00	52 240,18	104 480,36	52 240,18	100,00%
67	56140	KAMENIVO ZPEVNĚNÉ CEMENTEM	M3	0,000	18,000	18,000	2 000,00	36 000,00	0,00	36 000,00	72 000,00	36 000,00	100,00%
68	918357	PROPUSTY Z TRUB DN 500MM	M	0,000	10,100	10,100	3 320,00	33 532,00	0,00	33 532,00	67 064,00	33 532,00	100,00%
Celkem								883 068,09	- 97 257,57	542 648,28	1 328 458,80	445 390,71	

Odpovědný zástupce Objednatele i odpovědný zástupce Zhotovitele odsouhlasují skladbu měněných položek i nových položek, včetně jejich výměr, vyjadřujících předkládanou změnu.
Potvrzují zároveň skutečné provedení prací a oprávněnost změny.

Za Zhotovitele: Ing. Ján Šugár

Datum:

Podpis:

Za Objednatele: Ing. Milan Kodet

Datum:

Podpis:

PŘEHLED ZAŘAZENÍ ZMĚN DO SKUPIN

Název a evidenční číslo Stavby: II/112 Domašín - Zdislavice

1	Přijátá smluvní částka bez rezervy a DPH	134 346 724,74
2=1+19+20	Aktuální smluvní částka (cena stavby)	136 469 888,65
	Aktuální smluvní částka (cena stavby) včetně DPH	165 128 565,27
3=(2/1)*100	Procento změny Přijaté smluvní částky	101,58%
4=(25/1)*100	Sledování vyhrazených změn (Skupina 1)	0,00%
5=(28/1)*100	Sledování záměny položek (Skupina 2)	0,00%
40=(19/1)*100	Sledování limitu 15 % pro podstatnou změnu pro Změny záporné dle § 14, odst. (5), písm. b)	-0,09%

6=32+36	Suma Změn kladných a Změn záporných Skupiny 3 a Skupiny 4	2 123 163,91
7=(6/1)*100	Sledování limitu 30 % - součet Skupiny 3 a Skupiny 4	1,58%
8=1*0,3	Zákonný limit 30 % pro Skupinu 3 a Skupinu 4	40 304 017,42

9=(32A/1)*100	Sledování limitu 50 % Skupina 3	2,30%
10=(36A/1)*100	Sledování limitu 50 % Skupina 4	0,00%
10A=32A+36A	Suma absolutních hodnot Změn kladných a Změn záporných pro Skupinu 3 a Skupinu 4	3 089 040,11
11=1*0,5	Zákonný limit 50 % pro Skupinu 3 a Skupinu 4	67 173 362,37

12=(1/1)*0,15	Limit	20 152 008,71
13=(36/1)	Sledování limitu (15%)	0,00%
14=(ABS(27)+(38))	Hodnota skupiny 5	0,00

40=(19+1)*100		Středovní limitu 15 % pro podstatnou změnu pro Změny záporné dle § 14, odst. (3), písm. b)		-0,09%	

Poznámka: Formulář má informativní charakter a zobrazuje stav k datu předložení Změnového listu.

Přehled dalších dokladů

Číslo ZBV:	3
Název a evidenční číslo stavby:	II/112 Domašín - Zdislavice
Název stavebního objektu / provozního souboru (SO/PS):	Úprava povrchu sil. II/112 - úsek č.2
Číslo SO/PS / číslo změny SO/PS:	101.2/1

Doklad	Součást dokumentace ZBV	
	ANO (počet listů)	NE - Uloženo
07 Soupis prací SO po změnách	17	
08 Zápisy SD 15702	1	
09 Zápis z KD 02	4	
10 Zápis z KD 03	4	
11 Výkres propustku km 22,980	1	
12 Výkres propustku pod sjezdem	1	
13 Oznámení zhotovitele	2	
14 Souhlasné stanovisko objednatele	1	
15 Stanovisko policie ČR	1	
16 Vyjádření TDI	1	
17 Výkresy	10	
Počet listů celkem	43	

Rozpis ocenění Změn položek - celkem													
Evidenční číslo a název stavby: Číslo a název SO/PS: SO 101.2 - Úprava povrchu sil. II/112 - úsek č. 2 Číslo a název rozpočtu: SO 101.2 - Úprava povrchu sil. II/112 - úsek č. 2								ZMĚNA SOUPISU PRACÍ (SO/PS)					
								SO 101.2/1					
								celkem					
Pol. č. pol.	Kód položky	Název položky	m.j.	Množství ve Smlouvě	Množství ve Změně	Množství rozdílu	Cena za m.j. v Kč	Cena celkem ve Smlouvě v Kč	Změny záporné v Kč	Změny kladné v Kč	Cena celkem ve Změně v Kč	Rozdíl cen celkem v Kč	Podíl cen celkem v %
1	2	3	4	5	6	7	8	9	10	11	12	13	14
0 Všeobecné konstrukce a práce													
1	014102	POPLATKY ZA SKLÁDKU cementová stabilizace - přepočtový koeficient 2,3 t/m3 CS z pol. 113348: 17,6*2,3=40,480 [A] zahrnuje veškeré poplatky provozovatelů skládky související s uložením odpadu na skládce.	T	40,480	40,480	0,000	304,93	12 343,57	0,00	0,00	12 343,57	0,00	0,00%
2	014102	POPLATKY ZA SKLÁDKU kámen- přepočtový koeficient 2,6 t/m3 stáv. kamenný propustek, z pol. 966138: 31,6*2,6=82,160 [A] zahrnuje veškeré poplatky provozovatelů skládky související s uložením odpadu na skládce.	T	82,160	173,940	91,780	108,90	8 947,22	0,00	9 994,84	18 942,06	9 994,84	111,71%
				ZBV 3 (DZ1) - Propustek přepočtový koeficient 2,6 t/m3 stávající propustek v km 22,980: 35,3 m3 x 2,6 t/m3= 91,780 t 91,780									
3	014102	POPLATKY ZA SKLÁDKU nestmelené vrstvy - přepočtový koeficient 2,0 t/m3 nestmel. vrstvy z pol. 113328: 51*2,0=102,000 [A] zahrnuje veškeré poplatky provozovatelů skládky související s uložením odpadu na skládce.	T	102,000	102,000	0,000	304,93	31 102,86	0,00	0,00	31 102,86	0,00	0,00%
4	014102	POPLATKY ZA SKLÁDKU zemina - přepočtový koeficient 2,0 t/m3 nehod.výkop, m3 z pol. 123738, 131738, 133738: (263+15+1,5)*2,0=559,000 [A] čištění příkopů, m x 0,25m3/m z pol. 12931: 1733*0,25*2,0=866,500 [B] čištění potrubí DN500, m x 0,065m3/m z pol. 129957: 80*0,065*2,0=10,400 [C] Celkem: A+B+C=1 435,900 [D] zahrnuje veškeré poplatky provozovatelů skládky související s uložením odpadu na skládce.	T	1 435,900	1 515,900	80,000	108,90	156 369,51	0,00	8 712,00	165 081,51	8 712,00	5,57%
				ZBV 3 (DZ1) - Propustek přepočtový koeficient 2,0 t/m3 čištění příkopu u propustku v km 22,980: 80,0 x 0,5 m3/m x 2,0 = 80,000 t 80,000									
5	014132	POPLATKY ZA SKLÁDKU TYP S-NO (NEBEZPEČNÝ ODPAD) nebezpečný odpad - přepočtový koeficient 2,4 t/m3 Položka bude čerpána po odsouhlasení TDI stavby na základě protokolu výluhových zkoušek. 10% m3 z pol. 11372A: 1066,3*0,1*2,4t/m3=255,912 [A] zahrnuje veškeré poplatky provozovatelů skládky související s uložením odpadu na skládce.	T	255,912	255,912	0,000	3 760,21	962 282,86	0,00	0,00	962 282,86	0,00	0,00%
1 Zemní práce													
6	11120	ODSTRANĚNÍ KŘOVIN m2 na vstoku a výstoku stáv. propustku: 12*2=24,000 [A] odstranění křovin a stromů do průměru 100 mm doprava dřevin bez ohledu na vzdálenost spálení na hromádách nebo štěpkovně	M2	24,000	24,000	0,000	54,90	1 317,60	0,00	0,00	1 317,60	0,00	0,00%
7	113328	ODSTRAN PODKL ZPEVNĚNÝCH PLOCH Z KAMENIVA NESTMEL, ODVOZ DO 20KM na skládce pod stáv. niveletu v místě opravy krajů voz.: 41=41,000 [A] v místě stáv. propustku: 10=10,000 [B] Celkem: A+B=51,000 [C] Položka zahrnuje veškerou manipulaci s vybouranou suti a s vybouranými hmotami vč. uložení na skládce. Nezahrnuje poplatek za skládce, který se vyžaduje v položce 0141** (s výjimkou malého množství bouraného materiálu, kde je možné poplatek zahrnout do jednotkové ceny baurání - tento fakt musí být uveden v doplňujícím textu k položce). ZBV 3 (DZ1) - Propustek	M3	51,000	69,000	18,000	665,82	33 956,82	0,00	11 984,76	45 941,58	11 984,76	35,29%
				18,000									
8	113348	ODSTRANĚNÍ nestmel. Kam. U propustku v km 22,980: 60 m2*0,3 m = 18,000 m3 ODSTRAN PODKL ZPEVNĚNÝCH PLOCH S CEM POJIVEM, ODVOZ DO 20KM na skládce	M3	17,600	17,600	0,000	1 029,92	18 126,59	0,00	0,00	18 126,59	0,00	0,00%

Rozpis ocenění Změn položek - celkem													
Evidenční číslo a název stavby: Číslo a název SO/PS: SO 101.2 - Úprava povrchu sil. II/112 - úsek č. 2 Číslo a název rozpočtu: SO 101.2 - Úprava povrchu sil. II/112 - úsek č. 2								ZMĚNA SOUPISU PRACÍ (SO/PS)					
								SO 101.2/1					
								celkem					
Poř. č. pol.	Kód položky	Název položky	m.j.	Množství ve Smlouvě	Množství ve Změně	Množství rozdílu	Cena za m.j. v Kč	Cena celkem ve Smlouvě v Kč	Změny záporné v Kč	Změny kladné v Kč	Cena celkem ve Změně v Kč	Rozdíl cen celkem v Kč	Podíl cen celkem v %
1	2	3	4	5	6	7	8	9	10	11	12	13	14
		odstranění vrstvy stmelené cementem: 17,6=17,600 [A] Položka zahrnuje veškerou manipulaci s vybouranou suti a s vybouranými hmotami vč. uložení na skládku. Nezahrnuje poplatek za skládku, který se vykazuje v položce 0141** (s výjimkou malého množství bouraného materiálu, kde je možné poplatek zahrnout do jednotkové ceny bourání – tento fakt musí být uveden v doplňujícím textu k položce).											
9	11372A	FREZOVÁNÍ ZPEVNĚNÝCH PLOCH ASFALTOVÝCH - BEZ DOPRAVY povinný odkup zhotovitelem dle skutečně zjištěného stavu se souhlasem TDI vozovka: 1046,7=1 046,700 [A] mosty, parkovací pruhy a sjezdy v tl. 40 mm: 140*0,04=5,600 [B] porušená místa v tl. 60 mm (50% plochy fréz. v tl. 40 mm): 70*0,06=4,200 [C] fréz. zbylých asfalt. vrstev v dl. 195 m: 9,8=9,800 [D] Celkem: A+B+C+D=1 066,300 [E] Položka zahrnuje veškerou manipulaci s vybouranou suti a s vybouranými hmotami vč. uložení na skládku. Nezahrnuje poplatek za skládku, který se vykazuje v položce 0141** (s výjimkou malého množství bouraného materiálu, kde je možné poplatek zahrnout do jednotkové ceny bourání – tento fakt musí být uveden v doplňujícím textu k položce).	M3	1 066,300	1 066,300	0,000	718,65	766 296,50	0,00	0,00	766 296,50	0,00	0,00%
10	11372B	FREZOVÁNÍ ZPEVNĚNÝCH PLOCH ASFALTOVÝCH - DOPRAVA dle skutečně zjištěného stavu se souhlasem TDI 10% m3 z pol. 11372A, odvoz cca do 70 km: 1066,3*0,1*2,4t/m3*70km=17 913,840 [A] Položka zahrnuje samostatnou dopravu suti a vybouraných hmot. Množství se určí jako součin hmotnosti [t] a požadované vzdálenosti [km].	tkm	17 913,840	17 913,840	0,000	10,50	188 095,32	0,00	0,00	188 095,32	0,00	0,00%
11	123738	ODKOP PRO SPOD STAVBU SILNIC A ŽELEZNIC TR. I, ODVOZ DO 20KM na skládku nevyrovnání odkop: 263=263,000 [A] položka zahrnuje: - vodorovná a svislá doprava, přemístění, přeložení, manipulace s výkopkem - kompletní provedení výkopávkou nezapažené i zapažené - ošetření výkopiště po celou dobu práce v něm vč. klimatických opatření - zřízení výkopávek v blízkosti podzemního vedení, konstrukcí a objektů vč. jejich dočasného zajištění - zřízení pod vodou, v okolí výbušnin, ve stísněných prostorech a pod. - příplatek za leplivost - těžení po vrstvách, pásech a po jiných nutných částech (figurách) - čerpání vody vč. čerpacích jímek, potrubí a pohotovostní čerpací soupravy (viz ustanovení k pol. 1151,2) - potřebné snížení hladiny podzemní vody - těžení a rozpojování jednotlivých balvanů - vytahování a nošení výkopku - svahování a přesvah. svahů do konečného tvaru, výměna hornin v podloží a v pláni znehodnocené klimatickými vlivy - ruční výkopávkou, odstranění kořenů a napádek - pažení, vzepření a rozepření vč. přepážování (výjma štetových stěn) - úpravu, ochranu a očištění dna, základové spáry, stěn a svahů - zhutnění podloží, případně i svahů vč. svahování - zřízení stupňů v podloží a lavic na svazích, není-li pro tyto práce zřízena samostatná položka - udržování výkopiště a jeho ochrana proti vodě - odvedení nebo obvedení vody v okolí výkopiště a ve výkopišti - třídění výkopku - veškeré pomocné konstrukce umožňující provedení výkopávkou (příjezdy, sjezdy, nájezdy, lešení, podpěr. konstr., přemostění, zpevněné plochy, zakrytí a pod.) - nezahrnuje uložení zeminy (na skládku, do násypu) ani poplatky za skládku, vykazují se v položce 0141**	M3	263,000	263,000	0,000	610,48	160 556,24	0,00	0,00	160 556,24	0,00	0,00%

Rozpis ocenění Změn položek - celkem													
Evidenční číslo a název stavby:								ZMĚNA SOUPISU PRACÍ (SO/PS)					
Číslo a název SO/PS: SO 101.2 - Úprava povrchu sil. II/112 - úsek č. 2								SO 101.2/1					
Číslo a název rozpočtu: SO 101.2 - Úprava povrchu sil. II/112 - úsek č. 2								celkem					
Poř. č. pol.	Kód položky	Název položky	m.j.	Množství ve Smlouvě	Množství ve Změně	Množství rozdílu	Cena za m.j. v Kč	Cena celkem ve Smlouvě v Kč	Změny záporné v Kč	Změny kladné v Kč	Cena celkem ve Změně v Kč	Rozdíl cen celkem v Kč	Podíl cen celkem v %
1	2	3	4	5	6	7	8	9	10	11	12	13	14
12	12573	VYKOPÁVKY ZE ZEMNÍKŮ A SKLÁDEK TŘ. I - ornice včetně dovozu a nákupu ornice potřeba ornice pro ohumusování: 1506*0,15=225,900 [A] položka zahrnuje: - vodorovná a svislá doprava, přemístění, přeložení, manipulace s výkopkem - kompletní provedení vykopávky nezapažené i zapažené - ošetření výkopiště po celou dobu práce v něm vč. klimatických opatření - ztížení vykopávek v blízkosti podzemního vedení, konstrukcí a objektů vč. jejich dočasného zajištění - ztížení pod vadou, v okolí výbušnin, ve stísněných prostorech a pod. - příplatek za levivost - těžení po vrstvách, pásech a po jiných nutných částech (figurách) - čerpání vody vč. čerpacích jímek, potrubí a pohotovostní čerpací soupravy (viz ustanovení k pol. 1151,2) - potřebné snížení hladiny podzemní vody - těžení a rozpojování jednotlivých balvanů - vytahování a nošení výkopku - ruční vykopávky, odstranění kořenů a napadávek - pažení, vzepření a rozepření vč. přepážování (vyjma štětových stěn) - úpravu, ochranu a očištění dna, základové spáry, stěn a svahů - udržování výkopiště a jeho ochrana proti vodě - odvedení nebo obvedení vody v okolí výkopiště a ve výkopišti - třídění výkopku - veškeré pomocné konstrukce umožňující provedení vykopávky (přijezdy, sjezdy, nájezdy, lešení, podpěr. konstr., přemostění, zpevněné plochy, zakrytí a pod.) položka nezahrnuje: ČISTĚNÍ PŘÍKOPŮ OD NÁNOSU DO 0,25M3/M příkopy: 1733=1 733,000 [A] - vodorovná a svislá doprava, přemístění, přeložení, manipulace s výkopkem a uložení na skládku (bez poplatku) ČISTĚNÍ POTRUBÍ DN DO 500MM stáv.potrubí DN500: 80=80,000 [A] - vodorovná a svislá doprava, přemístění, přeložení, manipulace s výkopkem a uložení na skládku (bez poplatku) HLOUBENÍ JAM ZAPAŽ I NEPAŽ TŘ. I, ODVOZ DO 20KM na skládku	M3	225,900	225,900	0,000	1 025,96	231 764,36	0,00	0,00	231 764,36	0,00	0,00%
13	12931	ČISTĚNÍ PŘÍKOPŮ OD NÁNOSU DO 0,25M3/M příkopy: 1733=1 733,000 [A] - vodorovná a svislá doprava, přemístění, přeložení, manipulace s výkopkem a uložení na skládku (bez poplatku)	M	1 733,000	1 733,000	0,000	125,17	216 919,61	0,00	0,00	216 919,61	0,00	0,00%
14	129957	ČISTĚNÍ POTRUBÍ DN DO 500MM stáv.potrubí DN500: 80=80,000 [A] - vodorovná a svislá doprava, přemístění, přeložení, manipulace s výkopkem a uložení na skládku (bez poplatku)	M	80,000	80,000	0,000	348,50	27 880,00	0,00	0,00	27 880,00	0,00	0,00%
15	131738	HLOUBENÍ JAM ZAPAŽ I NEPAŽ TŘ. I, ODVOZ DO 20KM na skládku	M3	15,000	112,500	97,500	617,51	9 262,65	0,00	60 207,23	69 469,88	60 207,23	650,00%

Rozpis ocenění Změn položek - celkem													
Evidenční číslo a název stavby: Číslo a název SO/PS: SO 101.2 - Úprava povrchu sil. II/112 - úsek č. 2 Číslo a název rozpočtu: SO 101.2 - Úprava povrchu sil. II/112 - úsek č. 2								ZMĚNA SOUPISU PRACÍ (SO/PS) SO 101.2/1					
								celkem					
Poř. č. pol.	Kód položky	Název položky	m.j.	Množství ve Smlouvě	Množství ve Změně	Množství rozdílu	Cena za m.j. v Kč	Cena celkem ve Smlouvě v Kč	Změny záporné v Kč	Změny kladné v Kč	Cena celkem ve Změně v Kč	Rozdíl cen celkem v Kč	Podíl cen celkem v %
1	2	3	4	5	6	7	8	9	10	11	12	13	14
		v místě stav. propustku: 15=15,000 [A] položka zahrnuje: - vodorovná a svislá doprava, přemístění, přeložení, manipulace s výkopkem - kompletní provedení vykopávky nezapažené i zapažené - ošetření výkopu po celou dobu práce v něm vč. klimatických opatření - zřízení vykopávek v blízkosti podzemního vedení, konstrukcí a objektů vč. jejich dočasného zajištění - zřízení pod vodou, v okolí výbušnin, ve stísněných prostorech a pod. - příplatek za lepidlo - těžení po vrstvách, pásech a po jiných nutných částech (figurách) - čerpání vody vč. čerpacích jímek, potrubí a pohotovostní čerpací soupravy (viz ustanovení k pol. 1151,2) - potřebné snížení hladiny podzemní vody - těžení a rozpojování jednotlivých balvanů - vytahování a nošení výkopku - svahování a přesvah. svahů do konečného tvaru, výměna hornin v podloží a v pláni znehodnocené klimatickými vlivy - ruční vykopávky, odstranění kořenů a napadléků - pažení, vzepření a rozepření vč. přepažování (vyjma štětových stěn) - úpravu, ochranu a očištění dna, základové spáry, stěn a svahů - odvedení nebo obvedení vody v okolí výkopu a ve výkopu - třídění výkopku - veškeré pomocné konstrukce umožňující provedení vykopávky (přijezdy, sjezdy, nájezdy, lešení, podpěr. konstr., přemostění, zpevněné plochy, zakrytí a pod.) - nezahrnuje uložení zeminy (na skládku, do návozu) ani poplatky za skládku, ukazují se v											
		ZBV 3 (D21) - Propustek výkop pro odstranění stávajícího propustku + výkop pro nový propustek: 25+52,5=77,500 m3 [A] výkop pro propustek pod sjezdem: 20=20,000 m3 [B] Celkem: A+B=97,500 m3 [C]											
16	133738	HLOUBENÍ ŠACHET ZAPAŽÍ NEPAŽÍ TR. I, ODVOZ DO 20KM na skládku	M3	1,500	1,500	0,000	683,87	1 025,81	0,00	0,00	1 025,81	0,00	0,00%

Rozpis ocenění Změn položek - celkem													
Evidenční číslo a název stavby: Číslo a název SO/PS: SO 101.2 - Úprava povrchu sil. II/112 - úsek č. 2 Číslo a název rozpočtu: SO 101.2 - Úprava povrchu sil. II/112 - úsek č. 2								ZMĚNA SOUPISU PRACÍ (SO/PS)					
								SO 101.2/1					
								celkem					
Poř. č. pol.	Kód položky	Název položky	m.j.	Množství ve Smlouvě	Množství ve Změně	Množství rozdílu	Cena za m.j. v Kč	Cena celkem ve Smlouvě v Kč	Změny záporné v Kč	Změny kladné v Kč	Cena celkem ve Změně v Kč	Rozdíl cen celkem v Kč	Podíl cen celkem v %
1	2	3	4	5	6	7	8	9	10	11	12	13	14
		vykop vsakovací jámy u propustku: 1,0*1,0*1,5=1,500 [A] položka zahrnuje: - vodorovná a svislá doprava, přemístění, přeložení, manipulace s výkopkem - kompletní provedení vykopávky nezapažené i zapažené - ošetření výkopiště po celou dobu práce v něm vč. klimatických opatření - ztížení vykopávek v blízkosti podzemního vedení, konstrukcí a objektů vč. jejich dočasného zajištění - ztížení pod vodou, v okolí výbušnin, ve stísněných prostorech a pod. - příplatek za lepivost - těžení po vrstvách, pásech a po jiných nutných částech (figurách) - čerpání vody vč. čerpacích jímek, potrubí a pohotovostní čerpací soupravy (viz ustanovení k pol. 1151,2) - potřebné snížení hladiny podzemní vody - těžení a rozpojování jednotlivých balvanů - vytahování a nošení výkopku - svahování a přesvah. svahů do konečného tvaru, výměna hornin v podloží a v pláni znehodnocené klimatickými vlivy - ruční vykopávky, odstranění kořenů a napadávek - pažení, vzepření a rozepření vč. přepážování (vyjma štětových stěn) - úpravu, ochranu a očištění dna, základové spáry, stěn a svahů - odvedení nebo obvedení vody v okolí výkopiště a ve výkopišti - třídění výkopku - veškeré pomocné konstrukce umožňující provedení vykopávky (příjezdy, sjezdy, nájezdy, lešení, podpěr. konstr., přemostění, zpevněné plochy, zakrytí a pod.) - nezahrnuje uložení sypaniny (na skládku, do násypu) ani poplatky za skládku, vykazují se v uložení na skládku.											
17	17120	ULOŽENÍ SYPANINY DO NÁSPŮ A NA SKLÁDKY BEZ ZHUTNĚNÍ	M3	279,500	279,500	0,000	9,71	2 713,95	0,00	0,00	2 713,95	0,00	0,00%
		nevhodný výkop dle pol. 123738 +131738 + 133738: 263+15+1,5=279,500 [A] položka zahrnuje: - kompletní provedení zemní konstrukce do předepsaného tvaru - ošetření úložiště po celou dobu práce v něm vč. klimatických opatření - ztížení v okolí vedení, konstrukcí a objektů a jejich dočasné zajištění - ztížení provádění ve ztížených podmínkách a stísněných prostorech - ztížené ukládání sypaniny pod vodu - ukládání po vrstvách a po jiných nutných částech (figurách) vč. dosypávek - spouštění a nošení materiálů - úprava, očištění a ochrana podloží a svahů - svahování, uzavírání povrchů svahů - udržování úložiště a jeho ochrana proti vodě - odvedení nebo obvedení vody v okolí úložiště a v úložišti - veškeré pomocné konstrukce umožňující provedení zemní konstrukce (příjezdy, sjezdy, nájezdy, lešení, podpěr. konstr., přemostění, zpevněné plochy, zakrytí a pod.) - nezahrnuje uložení sypaniny (na skládku, do násypu) ani poplatky za skládku, vykazují se v uložení na skládku.											
18	17380	ZEMNÍ KRAJNICE A DOSYPÁVKY Z NAKUPOVANÝCH MATERIÁLŮ	M3	52,700	52,700	0,000	876,19	46 175,21	0,00	0,00	46 175,21	0,00	0,00%

Rozpis ocenění Změn položek - celkem													
Evidenční číslo a název stavby: Číslo a název SO/PS: SO 101.2 - Úprava povrchu sil. II/112 - úsek č. 2 Číslo a název rozpočtu: SO 101.2 - Úprava povrchu sil. II/112 - úsek č. 2								ZMĚNA SOUPISU PRACÍ (SO/PS) SO 101.2/1					
								celkem					
Poř. č. pol.	Kód položky	Název položky	m.j.	Množství ve Smlouvě	Množství ve Změně	Množství rozdílu	Cena za m.j. v Kč	Cena celkem ve Smlouvě v Kč	Změny záporné v Kč	Změny kladné v Kč	Cena celkem ve Změně v Kč	Rozdíl cen celkem v Kč	Podíl cen celkem v %
1	2	3	4	5	6	7	8	9	10	11	12	13	14
		dosyp krajnic: 52,7=52,700 [A] položka zahrnuje: - kompletní provedení zemní konstrukce včetně nákupu a dopravy materiálu dle zadávací dokumentace - úprava ukládaného materiálu vlhčením, tříděním, promícháním nebo vysoušením, příp. jiné úpravy za účelem zlepšení jeho mech. vlastností - hutnění i různé míry hutnění - ošetření úložiště po celou dobu práce v něm vč. klimatických opatření - ztížení v okolí vedení, konstrukcí a objektů a jejich dočasné zajištění - ztížení provádění vč. hutnění ve ztížených podmínkách a stisnutých prostorech - ztížené ukládání sypaniny pod vodu - ukládání po vrstvách a po jiných nutných částech (figurách) vč. dosypávek - spouštění a nošení materiálu - výměna částí zemní konstrukce znehodnocené klimatickými vlivy - svahování, hutnění a uzavírání povrchů svahů - udržování úložiště a jeho ochrana proti vodě - odvedení nebo obvedení vody v okolí úložiště a v úložišti - veškeré pomocné konstrukce umožňující provedení zemní konstrukce (příjezdy, sjezdy,											
19	18110	ÚPRAVA PLÁNĚ SE ZHUTNĚNÍM V HORNINĚ TR. I úprava pláň: 8037=8 037,000 [A] položka zahrnuje úpravu pláň včetně vyrovnání výškových rozdílů. Míru zhutnění určuje projekt.	M2	8 037,000	8 037,000	0,000	12,06	96 926,22	0,00	0,00	96 926,22	0,00	0,00%
20	18222	ROZPROSTŘENÍ ORNICE VE SVAHU V TL DO 0,15M ohumusování svahu: 1506=1 506,000 [A] položka zahrnuje:	M2	1 506,000	1 506,000	0,000	63,00	94 878,00	0,00	0,00	94 878,00	0,00	0,00%
21	18241	Založení trávníku ručním výsevem svahy: 1506=1 506,000 [A] Zahrnuje dodání předepsané travní směsi, její výsev na ornici, zalévání, první pokosení, to vše bez ohledu na sklon terénu	M2	1 506,000	1 506,000	0,000	22,36	33 674,16	0,00	0,00	33 674,16	0,00	0,00%
22	18247	Ošetřování trávníku 3x pokosení se shrabáním a odvozem shrabků m2 dle pol. 18241: 1506*3=4 518,000 [A] Zahrnuje pokosení se shrabáním, naložení shrabků na dopravní prostředek, s odvozem a se složením, to vše bez ohledu na sklon terénu zahrnuje nutné zalití a hnojení	M2	4 518,000	4 518,000	0,000	10,96	49 517,28	0,00	0,00	49 517,28	0,00	0,00%
23	18351	CHEMICKÉ ODPLEVENÍ 1,5x m2 dle pol. 18241: 1506*1,5=2 259,000 [A] položka zahrnuje celoplošný postřik a chemickou likvidaci nežádoucích rostlin nebo jejich částí a zabránění jejich dalšímu růstu na urovnaném volném terénu	M2	2 259,000	2 259,000	0,000	3,75	8 471,25	0,00	0,00	8 471,25	0,00	0,00%
24	21197	Opláštění odvodňovacích žeber z geotextilie vsakovací jáma: 1,0*1,25*4+1,0*1,0*2=7,000 [A] položka zahrnuje dodávku předepsané geotextilie, mimostaveništní a vnitrostaveništní dopravu a její uložení včetně potřebných přesahů (nezapočítávají se do výměry)	M2	7,000	7,000	0,000	45,36	317,52	0,00	0,00	317,52	0,00	0,00%
25	451312	4 Vodorovné konstrukce PODKLADNÍ A VYPLŇOVÉ VRSTVY Z PROSTÉHO BETONU C12/15 beton C12/15n - X0	M3	4,290	7,049	2,759	2 372,16	10 176,57	0,00	6 544,79	16 721,36	6 544,79	64,31%

Rozpis ocenění Změn položek - celkem													
Evidenční číslo a název stavby: Číslo a název SO/PS: SO 101.2 - Úprava povrchu sil. II/112 - úsek č. 2 Číslo a název rozpočtu: SO 101.2 - Úprava povrchu sil. II/112 - úsek č. 2								ZMĚNA SOUPISU PRACÍ (SO/PS)					
								SO 101.2/1					
								celkem					
Poř. č. pol.	Kód položky	Název položky	m.j.	Množství ve Smlouvě	Množství ve Změně	Množství rozdílu	Cena za m.j. v Kč	Cena celkem ve Smlouvě v Kč	Změny záporné v Kč	Změny kladné v Kč	Cena celkem ve Změně v Kč	Rozdíl cen celkem v Kč	Podíl cen celkem v %
1	2	3	4	5	6	7	8	9	10	11	12	13	14
		podklad beton propustu: (2,0*2+10,3)*2,0*0,15=4,290 [A] - dodání čerstvého betonu (betonové směsi) požadované kvality, jeho uložení do požadovaného tvaru při jakékoliv hustotě výztuže, konzistenci čerstvého betonu a způsobu hutnění, ošetření a ochranu betonu, - zhotovení nepropustného, mrazuvzdorného betonu a betonu požadované trvanlivosti a vlastností, - užití potřebných přísad a technologií výroby betonu, - zřízení pracovních a dilatačních spar, včetně potřebných úprav, výplně, vložek, opravování, očištění a ošetření, - bednění požadovaných konstr. (i ztracené) s úpravou dle požadované kvality povrchu betonu, včetně odbedňovacích a odskrubovacích prostředků, - podpěrné konstr. (skruže) a lešení všech druhů pro bednění, uložení čerstvého betonu, výztuže a doplňkových konstr., vč. požadovaných otvorů, ochranných a bezpečnostních opatření a základů těchto konstrukcí a lešení, - vytvoření kotevních čel, kapes, náliťků, a sedel, - zřízení všech požadovaných otvorů, kapes, výklenků, prostupů, dutin, drážek a pod., vč. zřízení práce a úprav kolem nich, - úpravy pro osazení výztuže, doplňkových konstrukcí a vybavení, - úpravy povrchu pro položení požadované izolace, povlaků a nátěrů, případně vyspravení, - zřízení práce u kabelových a injektážních trubek a ostatních zařízení osazovaných do betonu, - konstrukce betonových kloubů, upevnění kotevních prvků a doplňkových konstrukcí, - nátěry zabírající soudržnost betonu a bednění, - výplň, těsnění a tmelení spar a spojů, - opatření povrchů betonu izolací proti zemní vlhkosti v částech, kde přijdou do styku se zeminou nebo kamenivem, - případné zřízení spojovací vrstvy u základů, - úpravy pro osazení zařízení ochrany konstrukce proti vlivu bludných proudů											
		ZBV 3 (DZ1) - Propustek beton C12/15n - X0 podkladní beton propustku v km 22,980, C12/15 - X0: (12,8-1,5×2)×1,3×0,1+1,3×1,8×0,1×2=1,742 m3 [A] podkladní beton propustku pod sjezdem: (10,1-0,6×2)×0,9×0,1+1,2×0,9×0,1×2=1,017 m3 [B] Celkem: A+B=2,759 m3 [C]											
26	451314	PODKLADNÍ A VÝPLŇOVÉ VRSTVY Z PROSTÉHO BETONU C25/30 beton C20/25n - XF3	M3	4,460	11,338	6,878	2 916,69	13 008,44	0,00	20 060,99	33 069,43	20 060,99	154,22%

Rozpis ocenění Změn položek - celkem								ZMĚNA SOUPISU PRACÍ (SO/PS)					
Evidenční číslo a název stavby: Číslo a název SO/PS: SO 101.2 - Úprava povrchu sil. II/112 - úsek č. 2 Číslo a název rozpočtu: SO 101.2 - Úprava povrchu sil. II/112 - úsek č. 2								SO 101.2/1					
								celkem					
Poř. č. pol.	Kód položky	Název položky	m.j.	Množství ve Smlouvě	Množství ve Změně	Množství rozdílu	Cena za m.j. v Kč	Cena celkem ve Smlouvě v Kč	Změny záporné v Kč	Změny kladné v Kč	Cena celkem ve Změně v Kč	Rozdíl cen celkem v Kč	Podíl cen celkem v %
1	2	3	4	5	6	7	8	9	10	11	12	13	14
		beton. lože propustu: 12,3*1,0*0,2=2,460 [A] podklad. beton dlažby: 10,0*0,1*2=2,000 [B] Celkem: A+B=4,460 [C] - dodání čerstvého betonu (betonové směsi) požadované kvality, jeho uložení do požadovaného tvaru při jakékoliv hustotě výztuže, konzistenci čerstvého betonu a způsobu hutnění, ošetření a ochranu betonu, - zhotovení nepropustného, mrazuvzdorného betonu a betonu požadované trvanlivosti a vlastností, - užití potřebných přísad a technologií výroby betonu, - zřízení pracovních a dilatačních spar, včetně potřebných úprav, výplně, vložek, opracování, očištění a ošetření, - bednění požadovaných konstr. (i ztracené) s úpravou dle požadované kvality povrchu betonu, včetně odbedňovacích a odkružovacích prostředků, - podpěrné konstr. (skruže) a lešení všech druhů pro bednění, uložení čerstvého betonu, výztuže a doplňkových konstr., vč. požadovaných otvorů, ochranných a bezpečnostních opatření a základů těchto konstrukcí a lešení, - vytvoření kotevních čel, kapes, nálitků, a sedel, - zřízení všech požadovaných otvorů, kapes, výklenků, prostupů, dutin, drážek a pod., vč. ztižení práce a úprav kolem nich, - úpravy pro osazení výztuže, doplňkových konstrukcí a vybavení, - úpravy povrchu pro položení požadované izolace, povlaků a nátěrů, případně vyspravení, - ztižení práce u kabelových a injektážních trubek a ostatních zařízení osazovaných do betonu, - konstrukce betonových kloubů, upevnění kotevních prvků a doplňkových konstrukcí, - nátěry zabraňující soudržnost betonu a bednění, - výplň, těsnění a tmelení spar a spojů, - opatření povrchů betonu izolací proti zemní vlhkosti v částech, kde přijdou do styku se zeminou nebo kamenivem, - případné zřízení spojovací vrstvy u základů, - úpravy pro osazení zařízení ochrany konstrukce proti vlivu bludných proudů											
		ZBV 3 (DZ1) - Propustek beton C20/25n - XF3 lože propustku v km 22,980 a lože dlažby z betonu C25/30 - XF3: 12,8*1,0*0,2=2,560 [A] (11m2+9m2)*0,1=2,000 [B] lože propustku pod sjezdem a lože dlažby u propustku: 10,1*0,9*0,2=1,818 [C] (2,5m2+2,5m2)*0,1=0,500 [D] Celkem: A+B+C+D=6,878 [E]			6,878								
27	45152	PODKLADNÍ A VÝPLŇOVÉ VRSTVY Z KAMENIVA DRČENÉHO ŠD fr. 63/125	M3	1,250	1,250	0,000	777,94	972,43	0,00	0,00	972,43	0,00	0,00%
		výplň vsakovací jámy: 1,0*1,0*1,25=1,250 [A] položka zahrnuje dodávku předepsaného kameniva, mimostaveništní a vnitrostaveništní dopravu a jeho uložení není-li v zadávací dokumentaci uvedeno jinak, jedná se o nakupovaný materiál											
28	461314	PATKY Z PROSTÉHO BETONU C25/30 beton C25/30n - XF3	M3	1,500	3,432	1,932	4 623,25	6 934,88	0,00	8 932,12	15 867,00	8 932,12	128,80%

Rozpis ocenění Změn položek - celkem													
Evidenční číslo a název stavby: Číslo a název SO/PS: SO 101.2 - Úprava povrchu sil. II/112 - úsek č. 2 Číslo a název rozpočtu: SO 101.2 - Úprava povrchu sil. II/112 - úsek č. 2								ZMĚNA SOUPISU PRACÍ (SO/PS)					
								SO 101.2/1					
								celkem					
Poř. č. pol.	Kód položky	Název položky	m.j.	Množství ve Smlouvě	Množství ve Změně	Množství rozdílu	Cena za m.j. v Kč	Cena celkem ve Smlouvě v Kč	Změny záporné v Kč	Změny kladné v Kč	Cena celkem ve Změně v Kč	Rozdíl cen celkem v Kč	Podíl cen celkem v %
1	2	3	4	5	6	7	8	9	10	11	12	13	14
		beton. patky na vtoku a výtoku propustku: 1,5*1,0*0,5*2=1,500 [A] položka zahrnuje: - nutné zemní práce (hloubení rýh a pod.) - dodání čerstvého betonu (betonové směsi) požadované kvality, jeho uložení do požadovaného tvaru při jakékoliv konzistenci čerstvého betonu a způsobu hutnění, ošetření a ochranu betonu, - zhotovení nepropustného, mrazuvzdorného betonu a betonu požadované trvanlivosti a vlastností, - užití potřebných přísad a technologií výroby betonu, - zřízení pracovních a dilatačních spar, včetně potřebných úprav, výplně, vložek, opracování, očištění a ošetření, - bednění požadovaných konstr. (i ztracené) s úpravou dle požadované kvality povrchu betonu, včetně odbedňovacích a odkružovacích prostředků, - zřízení všech požadovaných otvorů, kapes, výklenků, prostupů, dutin, drážek a pod., vč. zřízení práce a úprav kolem nich, - úpravy pro osazení doplňkových konstrukcí a vybavení, - úpravy povrchu pro položení požadované izolace, povlaků a nátěrů, případně vyspravení, - konstrukce betonových kloubů, upevnění kotevních prvků a doplňkových konstrukcí, - nátěry zabraňující soudržnost betonu a bednění, - výplň, těsnění a tmelení spar a spojů, - opatření povrchů betonu izolací proti zemní vlhkosti v částech, kde přijdou do styku se zeminou nebo kamenivem											
		ZBV 3 (DZ1) - Propustek beton C25/30n - XF3 patky propustku v km 22,980 z betonu C 25/30 - XF3: 1,5*1,0*0,5*2=1,500 [A] patky propustku pod sjezdem: 0,6*0,9*0,4*2=0,432 [B] Celkem: A+B=1 932 [C]			1,932								
29	46321	ROVNANINA Z LOMOVÉHO KAMENE vsakovací jáma: 1,0*1,0*0,25=0,250 [A] položka zahrnuje: - dodávku a vyrovnání lomového kamene předepsané frakce do předepsaného tvaru včetně mimostaveništní a vnitrostaveništní dopravy není-li v zadávací dokumentaci uvedeno jinak, jedná se o nakupovaný materiál	M3	0,250	0,250	0,000	1 942,77	485,69	0,00	0,00	485,69	0,00	0,00%
30	46512	DLAŽBY Z LOMOVÉHO KAMENE NA MC u propustu: 10,0*0,2*2=4,000 [A] položka zahrnuje: - nutné zemní práce (svahování, úpravu pláň a pod.) - zřízení spojovací vrstvy - zřízení lože dlažby z cementové malty předepsané kvality a předepsané tloušťky - dodávku a položení dlažby z lomového kamene do předepsaného tvaru - spárování, těsnění, tmelení a vyplnění spar případně s vyklynováním - úprava povrchu pro odvedení srážkové vody nezahrnuje podklad pod dlažbu, ukazuje se samostatně položkami SO 45	M3	4,000	9,000	5,000	5 550,59	22 202,36	0,00	27 752,95	49 955,31	27 752,95	125,00%
		ZBV 3 (DZ1) - Propustek dlažby u propustku v km 22,980: (11m2+9m2)*0,2=4,000 [A] dlažby u propustku pod sjezdem: (2,5m2+2,5m2)*0,2=1,000 [B] Celkem: A+B=5 000 [C]			5,000								
31	467314	STUPNĚ A PRAHY VODNÍCH KORYT Z PROSTÉHO BETONU C25/30 beton C25/30n - XF3	M3	1,440	2,880	1,440	4 623,25	6 657,48	0,00	6 657,48	13 314,96	6 657,48	100,00%

Rozpis ocenění Změn položek - celkem														
Evidenční číslo a název stavby: Číslo a název SO/PS: SO 101.2 - Úprava povrchu sil. II/112 - úsek č. 2 Číslo a název rozpočtu: SO 101.2 - Úprava povrchu sil. II/112 - úsek č. 2								ZMĚNA SOUPISU PRACÍ (SO/PS)						
								SO 101.2/1						
								celkem						
Poř. č. pol.	Kód položky	Název položky	m.j.	Množství ve Smlouvě	Množství ve Změně	Množství rozdílu	Cena za m.j. v Kč	Cena celkem ve Smlouvě v Kč	Změny záporné v Kč	Změny kladné v Kč	Cena celkem ve Změně v Kč	Rozdíl cen celkem v Kč	Podíl cen celkem v %	
1	2	3	4	5	6	7	8	9	10	11	12	13	14	
		prah dlažby u propustu: 2,0*0,3*0,6*4=1,440 [A] položka zahrnuje: - nutné zemní práce (hloubení rýh apod.) - dodání čerstvého betonu (betonové směsi) požadované kvality, jeho uložení do požadovaného tvaru při jakékoliv konzistenci čerstvého betonu a způsobu hutnění, ošetření a ochranu betonu, - zhotovení nepropustného, mrazuvzdorného betonu a betonu požadované trvanlivosti a vlastností, - užití potřebných přísad a technologií výroby betonu, - zřízení pracovních a dilatačních spar, včetně potřebných úprav, výplně, vložek, opracování, očištění a ošetření, - bednění požadovaných konstr. (i ztracené) s úpravou dle požadované kvality povrchu betonu, včetně odbedňovacích a odskružovacích prostředků, - podpěrné konstr. (skruže) a lešení všech druhů pro bednění, uložení čerstvého betonu, výztuže a doplňkových konstr., vč. požadovaných otvorů, ochranných a bezpečnostních opatření a základů těchto konstrukcí a lešení, - vytvoření kotevních čel, kapes, náلتků, a sedel, - zřízení všech požadovaných otvorů, kapes, výklenků, prostupů, dutin, drážek a pod., vč. ztižení práce a úprav kolem nich, - úpravy pro osazení doplňkových konstrukcí a vybavení, - úpravy povrchu pro položení požadované izolace, povlaků a nátěrů, případně vyspravení, - konstrukce betonových kloubů, upevnění kotevních prvků a doplňkových konstrukcí, - nátěry zabraňující soudržnost betonu a bednění, - výplň, těsnění a tmelení spar a spojů, - opatření povrchů betonu izolací proti zemní vlhkosti v částech, kde přijdou do styku se zemí nebo kamením ZBV 3 (DZ1) - Propustek beton C25/30n - XF3 prahy dlažby u propustku v km 22,980 z betonu C25/30 - XF3: 2,0*0,3*0,6*4=1,440 [A]												
5 Komunikace														
32	56330	VOZOVKOVÉ VRSTVY ZE ŠTĚRKODRTI ŠD a 0/32	M3	8,750	8,750	0,000	938,42	8 211,18	0,00	0,00	8 211,18	0,00	0,00%	
		doplnění ŠD u sjezdu: 175*0,05=8,750 [A] - dodání kameniva předepsané kvality a zrnitosti - rozprostření a zhutnění vrstvy v předepsané tloušťce - zřízení vrstvy bez rozlišení šířky, pokládání vrstvy po etapách - nezahrnuje postřiky, nátěry												
33	567303	VRSTVY PRO OBNOVU A OPRAVY ZE ŠTĚRKODRTI ŠD 0/45	M3	83,310	83,310	0,000	1 221,38	101 753,17	0,00	0,00	101 753,17	0,00	0,00%	
		doplnění ŠD a R - mat. v poměru 60:40 v tl. min 350mm sanace krajů vozovky: 195*0,35*0,6+70,6*0,6=83,310 [A] - dodání kameniva předepsané kvality a zrnitosti - rozprostření a zhutnění vrstvy v předepsané tloušťce - zřízení vrstvy bez rozlišení šířky, pokládání vrstvy po etapách - nezahrnuje postřiky, nátěry												
34	567306	VRSTVY PRO OBNOVU A OPRAVY Z RECYKLOVANÉHO MATERIÁLU R - mat.	M3	55,540	55,540	0,000	910,37	50 561,95	0,00	0,00	50 561,95	0,00	0,00%	
		doplnění ŠD a R - mat. v poměru 60:40 v tl. min 350mm												

Rozpis ocenění Změn položek - celkem													
Evidenční číslo a název stavby:								ZMĚNA SOUPISU PRACÍ (SO/PS)					
Číslo a název SO/PS: SO 101.2 - Úprava povrchu sil. II/112 - úsek č. 2								SO 101.2/1					
Číslo a název rozpočtu: SO 101.2 - Úprava povrchu sil. II/112 - úsek č. 2								celkem					
Pař. č. pol.	Kód položky	Název položky	m.j.	Množství ve Smlouvě	Množství ve Změně	Množství rozdílu	Cena za m.j. v Kč	Cena celkem ve Smlouvě v Kč	Změny záporné v Kč	Změny kladné v Kč	Cena celkem ve Změně v Kč	Rozdíl cen celkem v Kč	Podíl cen celkem v %
1	2	3	4	5	6	7	8	9	10	11	12	13	14
		sanace krajů vozovky: 195*0,35*0,4+70,6*0,4=55,540 [A] - dodání recyklátu v požadované kvalitě - očištění podkladu - uložení recyklátu dle předepsaného technologického předpisu, zhutnění vrstvy v předepsané tloušťce - zřízení vrstvy bez rozlišení šířky, pokládání vrstvy po etapách, včetně pracovních spar a spojů - úpravu napojení, ukončení - nezahrnuje postřiky, nátěry											
35	567504	VRSTVY PRO OBNOVU A OPRAVY RECYK ZA STUDENA CEM A ASF EMULZÍ RS O/45 CA v tl. 180 mm	M3	1 446,660	1 446,660	0,000	833,68	1 206 051,51	0,00	0,00	1 206 051,51	0,00	0,00%
		úprava vozovky v tl. 340 mm: 8037*0,18=1 446,660 [A] - dodání materiálů předepsaných pro recyklaci za studena - provedení recyklace dle předepsaného technologického předpisu, zhutnění vrstvy v předepsané tloušťce - zřízení vrstvy bez rozlišení šířky, pokládání vrstvy po etapách - úpravu napojení, ukončení - nezahrnuje postřiky, nátěry											
36	56963	ZPEVNĚNÍ KRAJNIC Z RECYKLOVANÉHO MATERIÁLU TL. Ø Ø 150MM	M2	1 433,500	1 433,500	0,000	132,42	189 824,07	0,00	0,00	189 824,07	0,00	0,00%
		zpevnění krajnic: 1433,5=1 433,500 [A] - dodání recyklátu v požadované kvalitě - očištění podkladu - uložení recyklátu dle předepsaného technologického předpisu, zhutnění vrstvy v předepsané tloušťce - zřízení vrstvy bez rozlišení šířky, pokládání vrstvy po etapách, včetně pracovních spar a spojů - úpravu napojení, ukončení - nezahrnuje postřiky, nátěry											
37	572123	INFILTRAČNÍ POSTŘIK Z EMULZE DO 1,0KG/M2 PI - C50 BP4, 0,60 kg/m2	M2	7 459,000	7 459,000	0,000	15,90	118 598,10	0,00	0,00	118 598,10	0,00	0,00%
		úprava vozovky tl. 340 mm: 7459=7 459,000 [A] - provedení dle předepsaného technologického předpisu - zřízení vrstvy bez rozlišení šířky, pokládání vrstvy po etapách - úpravu napojení, ukončení											
38	572214	SPOJOVACÍ POSTŘIK Z MODIFIK EMULZE DO 0,5KG/M2 PS-E C60 BP4, 0,35 kg/m2	M2	14 520,000	14 520,000	0,000	12,20	177 144,00	0,00	0,00	177 144,00	0,00	0,00%
		úprava vozovky tl. 340 mm: 7459=7 459,000 [A] - dodání všech předepsaných materiálů pro postřiky v předepsaném množství - provedení dle předepsaného technologického předpisu - zřízení vrstvy bez rozlišení šířky, pokládání vrstvy po etapách - úpravu napojení, ukončení											
39	572224	SPOJOVACÍ POSTŘIK Z MODIFIK EMULZE DO 1,0KG/M2 PS-E C60 BP4, 0,60 kg/m2	M2	70,000	70,000	0,000	87,12	6 098,40	0,00	0,00	6 098,40	0,00	0,00%
		ostatní k-ce (na 50% plochy): 70=70,000 [A] - dodání všech předepsaných materiálů pro postřiky v předepsaném množství - provedení dle předepsaného technologického předpisu - zřízení vrstvy bez rozlišení šířky, pokládání vrstvy po etapách - úpravu napojení, ukončení											
40	574834	ASFALTOVÝ BETON PRO OBRUSNÉ VRSTVY MODIFIK ACO 11+, 11S TL. 40MM ACO 11+ PMB 25/55 - 60	M2	7 118,000	7 118,000	0,000	227,10	1 616 497,80	0,00	0,00	1 616 497,80	0,00	0,00%

Denní záznamy stavby:

List č.

15702

Datum:

POČASÍ: 14-18°C POODASNO, PŘEHÁŤKY

17.7.2020

PRACOVNÍCI: 1 THP, 4 STROJNÍČI, 9 ŘIDIČŮ, 2 DĚLNÍČI

Pa

PRAC. DOBA: 7-17

STROJE: SILNIČNÍ FRÉZA, 2x BAGR, 8x VÁKL. AUTO, CISTERNA

PRÁCE: FRÉZOVÁNÍ ASFALTU - ETAPA 1/2 OD ŽU PO OBORV

- ODVOZ FRÉZOVANÉ

- ZEMNÍ PRÁCE - ČISTĚNÍ KRAJNIC NA 2. ETAPĚ

- ODVOZ ZEMINY NA SKLÁDKU

- UKLID A ZA BEZPEČENÍ STAVBY

- NALEZEN PROPUSTEK V KMcca 22,985



ZA TDI: BUDE ŘEŠENO S AD.

POČASÍ: 15-27°C JASNO, PŘEHÁŤKY

20.7.2020

PRACOVNÍCI: 2 THP, 4 STROJNÍČI, 9 ŘIDIČŮ, 6 DĚLNÍČŮ

Po

PRAC. DOBA: 7-18

STROJE: SILNIČNÍ FRÉZA, 2x BAGR, 8x VÁKL. AUTO, CISTERNA

PRÁCE: FRÉZOVÁNÍ ASFALTU - ETAPA 1/2 OD OBORY PO KU

- ETAPA 2

- ODVOZ FRÉZOVANÉ

- ZEMNÍ PRÁCE - ČISTĚNÍ KRAJNIC NA 4. ETAPĚ

- ODVOZ ZEMINY NA SKLÁDKU

- NALEZEN ZASYPANÝ PROPSTEK Vcca KM 24,680

- ČISTĚNÍ PROPSTKU V km 23,340

ZÁPIS ZHOTOVITELE:

V ULICI LIDICKÁ ZASTIŽENÁ PŮVODNÍ DLAŽDEŇKA

VOZOVKA V KMcca 21,430 -cca 21,950. PO DOČISTĚNÍ

BUDE PŘESTĚ ZAMĚŘENO GEODETY

ZÁPIS TDI:

20.7.2020

POTVRZUJI ZASTIŽENÍ DLAŽDEŇK VOZOVKY V km

POMBĚL

cca 21,430 - 21,950.



Zápis z 2. KD stavby

II/112 Domašín - Zdislavice

Datum: 23. 7. 2020

Místo: staveniště stavby II/112 Domašín - Zdislavice

Přítomni: dle přiložené presenční listiny

1. Předání staveniště

Předání staveniště proběhlo dne 15.7.2020.

2. Dopravní opatření

Zhotovitel zaslal elektronicky DIR, včetně schéma vedení objízdných tras.

Od 15.7.2020 je mimo úseku mezi km 18,203 – 19,141 (Domašín výjezd z náměstí (místní komunikace na silnici č. II/112 – Vlašim, křížení s místní komunikací, ul. Domašínská) uzavřená komunikace v celém rozsahu staveniště.

3. RDS, autorský dozor

Autorský dozor bude vykonávat Pragoprojekt a.s. - Ing. Miriam Brxová.

4. Informační cedule

Informační cedule byly osazeny na určená místa – 2 v úseku v Domašíně a 2 v úseku Vlašim - Zdislavice.

5. Technologické předpisy a materiály

Schválené materiály:

- receptura recyklace
- betony Zapa Vlašim
- kamenivo lom Bílkovice

6. Inženýrské Sítě

Inženýrské sítě jsou vytyčovány průběžně dle předaných vyjádření.

7. Harmonogram

Zhotovitel předložil časový i finanční HMG.

8. Oznámení o zahájení prací na dotčené orgány

- TDI zašle oznámení zahájení prací na Ústav archeologické památkové péče středních Čech.

9. Oznámení stavby na Inspektorát práce + BOZP

Oznámení o zahájení prací dle zákona č. 309/2006 Sb. bylo odesláno na Oblastní inspektorát pro Středočeský kraj dne 3.7.2020.

10. Provedené práce a výhled prací

Byla provedena instalace dopravního značení v souladu s DIR. Probíhá frézování stávajících vozovkových vrstev, čištění krajnic a příkopů od nánosů, rozebírání kamenné dlažby v místě ostrůvku v Domašíně. V lokálních místech byl proveden odkop podkladních a konstrukčních vrstev za účelem posouzení podloží.

Do příštího KD bude probíhat frézování stávajících vozovkových vrstev, čištění krajnic a příkopů od nánosů, odkop a sanace okrajů vozovky.

11. Různé

Zhotovitel podá v předstihu před dokončení stavby o stanovení dopravního značení.

12. Kontrola bodů z minulých KD

Nejsou.

13. Nové body

- 2.1 Byla provedena kontrola vozovky v Domašíně mezi km 17,927-18,203 po odfrézování asfaltových vrstev. Podklad je tvořený dlažbou z kamenných kostek. Podklad je únosný a bez poruch. Pro ověření byla provedena statická zatěžovací zkouška. Bylo dohodnuto, že dlažba bude ponechána a bude tvořit podklad pro asfaltové souvrství. V lokálních místech chybějící dlažby bude provedena výměna podloží v tloušťce 150 mm cementovou stabilizací. Bude provedeno dočištění podkladu a jeho geodetické zaměření, na jehož podkladě provede AD návrh vozovkového souvrství. V místě křižovatky u ostrůvku prověří AD způsob úpravy s ohledem na průjezd autobusu.
- 2.2 Byla provedena kontrola vozovky ve Vlašimi mezi km 19,141-19,317 (u křížení se silnicí II/113) po odfrézování. Práce budou pokračovat v souladu s PDPS.
- 2.3 Byla provedena kontrola vozovky ve Vlašimi mezi km cca 21,430-21,950 (od „kolejí“ – „k zastávce“) po odfrézování asfaltových vrstev. Podklad je tvořený dlažbou z kamenných kostek. Podklad je únosný a bez poruch. Pro ověření bude provedena statická zatěžovací zkouška. Na pravém okraji vozovky, kde není dlažba bude provedena výměna podloží dle návrhu AD. Bude provedeno dočištění podkladu a jeho geodetické zaměření, na jehož podkladě provede AD návrh vozovkového souvrství.
- 2.4 Byla provedena kontrola vozovky na výjezdu z Vlašimi (v úseku navazujícím na kamennou dlažbu až k cca konci Vlašimi) po odfrézování asfaltových vrstev. Ve středu vozovky je podklad tvořený kamennými štěty. Podklad je únosný a bez poruch. Pro ověření bude provedena statická zatěžovací zkouška. Na okrajích vozovky, kde nejsou štěty, bude provedena výměna podloží dle návrhu AD.
- 2.5 Byla provedena kontrola vozovky od konce Vlašimi k obci Bolinka po odfrézování asfaltových vrstev. Na levém okraji vozovky je podloží tvořeno jílovitou zeminou. Bylo dohodnuto, že bude provedeno odtěžení levého okraje v šíři 2m na hloubku 50cm od úrovně odfrézovaného povrchu, násyp 30cm ŠD 0/63, násyp 20cm ŠD 0/32 smíchané s asfaltovým recyklátem v poměru dle receptury pro recyklaci. Dále bude postupováno dle PDPS.

- 2.6 V km cca 23,0 a 24,68 byly při čištění krajnic a příkopů nalezeny stávající propustky vedoucí napříč vozovkou. Propustky jsou zcela zanesené a nelze zkontrolovat stav nosné konstrukce tvořené kamennou klenbou. Propustky jsou hluboko pod vozovkou a nátok i výtok tvoří nebezpečná místa z hlediska pádu. AD navrhne způsob řešení.
- 2.7 V navazujícím úseku, kde momentálně není odfrézováno asfaltové souvrství a nejsou pročištěné příkopy a krajnice bude postupováno obdobně jako ve výše uvedených bodech.

Příští **KD** se bude konat **6.8.2020 od 9:00 hod.** se srazem na staveništi u obce Domašín.

Zapsal: SGS Czech Republic s.r.o. – Ing. Milan Kodet



Zápis z 3. KD stavby

II/112 Domašín - Zdislavice

Datum: 5. 8. 2020

Místo: staveniště stavby II/112 Domašín - Zdislavice

Přítomni: dle přiložené presenční listiny

1. Předání staveniště

Předání staveniště proběhlo dne 15.7.2020.

2. Dopravní opatření

Zhotovitel zaslal elektronicky DIR, včetně schéma vedení objízdných tras.

Od 15.7.2020 je mimo úseku mezi km 18,203 – 19,141 (Domašín výjezd z náměstí (místní komunikace na silnici č. II/112 – Vlašim, křížení s místní komunikací, ul. Domašínská) uzavřená komunikace v celém rozsahu staveniště.

3. RDS, autorský dozor

Autorský dozor bude vykonávat Pragoprojekt a.s. - Ing. Miriam Brxová.

4. Informační cedule

Informační cedule byly osazeny na určená místa – 2 v úseku v Domašíně a 2 v úseku Vlašim - Zdislavice.

5. Technologické předpisy a materiály

Schválené materiály:

- receptura recyklace
- betony Zapa Vlašim
- kamenivo lom Bílkovice

6. Inženýrské Sítě

Inženýrské sítě jsou vytyčovány průběžně dle předaných vyjádření.

7. Harmonogram

Zhotovitel předložil časový i finanční HMG.

8. Oznámení o zahájení prací na dotčené orgány

- TDI zašle oznámení zahájení prací na Ústav archeologické památkové péče středních Čech.

9. Oznámení stavby na Inspektorát práce + BOZP

Oznámení o zahájení prací dle zákona č. 309/2006 Sb. bylo odesláno na Oblastní inspektorát pro Středočeský kraj dne 3.7.2020.

10. Provedené práce a výhled prací

Byla provedena instalace dopravního značení v souladu s DIR. Téměř v celém úseku je provedeno odfrézování stávajících asfaltových vrstev. Bylo provedeno rozebrání dlažby v ostrůvku v Domašíně. Probíhá dofrézování stávajících vozovkových vrstev, čištění krajnic a příkopů od nánosů. Mezi km 19,414-19,317 probíhá odstraňování obrubníků a odkop konstrukčních vrstev. Na výjezdu z Vlašimi probíhá sanace okrajů vozovky, skřívky štěrkové vrstvy na úroveň štětů a realizace drenáží. V úsecích za Vlašimi probíhá sanace okrajů vozovky a čištění příkopů.

Do příštího KD bude probíhat čištění krajnic a příkopů od nánosů, odkop a sanace okrajů vozovky, realizace drenáží, práce na propustkách, zahájení recyklace podkladních vrstev.

11. Různé

Zhotovitel podá v předstihu před dokončení stavby o stanovení dopravního značení.

12. Kontrola bodů z minulých KD

2.1 Byla provedena kontrola vozovky v Domašíně mezi km 17,927-18,203 po odfrézování asfaltových vrstev. Podklad je tvořený dlažbou z kamenných kostek. Podklad je únosný a bez poruch. Pro ověření byla provedena statická zatěžovací zkouška. Bylo dohodnuto, že dlažba bude ponechána a bude tvořit podklad pro asfaltové souvrství. V lokálních místech chybějící dlažby bude provedena výměna podloží v tloušťce 150 mm cementovou stabilizací. Bude provedeno dočištění podkladu a jeho geodetické zaměření, na jehož podkladě provede AD návrh vozovkového souvrství. V místě křižovatky u ostrůvku prověří AD způsob úpravy s ohledem na průjezd autobusu. – *KD 5.8. geodetické zaměření bude provedeno v příčných profilech po 10 m a ve výškových zlomech obrubníků s termínem do 7.8.2020.*

2.2 Byla provedena kontrola vozovky ve Vlašimi mezi km 19,141-19,317 (u křížení se silnicí II/113) po odfrézování. Práce budou pokračovat v souladu s PDPS.

2.3 Byla provedena kontrola vozovky ve Vlašimi mezi km cca 21,430-21,950 (od „kolejí“ – „k zastávce“) po odfrézování asfaltových vrstev. Podklad je tvořený dlažbou z kamenných kostek. Podklad je únosný a bez poruch. Pro ověření bude provedena statická zatěžovací zkouška. Na pravém okraji vozovky, kde není dlažba bude provedena výměna podloží dle návrhu AD. Bude provedeno dočištění podkladu a jeho geodetické zaměření, na jehož podkladě provede AD návrh vozovkového souvrství. – *KD 5.8. geodetické zaměření bude provedeno v příčných profilech po 20 m s termínem do 7.8.2020, obrubníky vpravo budou nahrazeny novými.*

2.4 Byla provedena kontrola vozovky na výjezdu z Vlašimi (v úseku navazujícím na kamennou dlažbu až k cca konci Vlašimi) po odfrézování asfaltových vrstev. Ve středu vozovky je podklad tvořený kamennými štěty. Podklad je únosný a bez poruch. Pro ověření bude provedena statická zatěžovací zkouška. Na okrajích vozovky, kde nejsou štěty, bude provedena výměna podloží dle návrhu AD. – *KD 5.8. probíhá sanace okrajů vozovky a realizace drenáží.*

- 2.5 Byla provedena kontrola vozovky od konce Vlašimi k obci Bolinka po odfrézování asfaltových vrstev. Na levém okraji vozovky je podloží tvořeno jílovitou zemínou. Bylo dohodnuto, že bude provedeno odtěžení levého okraje v šíři 2 m na hloubku 50 cm od úrovně odfrézovaného povrchu, násyp 30 cm ŠD 0/63, násyp 20 cm ŠD 0/32 smíchané s asfaltovým recyklátem v poměru dle receptury pro recyklaci. Dále bude postupováno dle PDPS. – *KD 5.8. práce probíhají v souladu s návrhem z minulého KD.*
- 2.6 V km cca 23,0 a 24,68 byly při čištění krajnic a příkopů nalezeny stávající propustky vedoucí napříč vozovkou. Propustky jsou zcela zanesené a nelze zkontrolovat stav nosné konstrukce tvořené kamennou klenbou. Propustky jsou hluboko pod vozovkou a nátok i výtok tvoří nebezpečná místa z hlediska pádu. AD navrhne způsob řešení. – *KD 5.8. bylo dohodnuto, že propustky budou realizovány nové z betonového potrubí DN 600. Stávající propustek v km 23,0 bude ponechán a nové potrubí bude umístěno vedle propustku. Stávající propustek v km 24,68 bude zdemolován a nové potrubí bude umístěno v místě stávajícího propustku.*
- 2.7 V navazujícím úseku, kde momentálně není odfrézováno asfaltové souvrství a nejsou pročištěné příkopy a krajnice bude postupováno obdobně jako ve výše uvedených bodech.

13. Nové body

- 3.1 Byla provedena kontrola vozovky na konci úseku po odfrézování. Při provádění sanace okrajů vozovky bylo zjištěno, že v podloží, kde má být provedena recyklace podkladních vrstev, se nacházejí balvany. Zhotovitel provede kopané sondy po 100 m pro ověření podloží.
- 3.2 Zástupci regionální dotační kanceláře na dnešním KD potvrdili možnou změnu oproti PDPS, kdy po odfrézování stávajících asfaltových vrstev byl zastižen únosný podklad (dlažba ze žulových kostek, kamenné štěty) pod nové asfaltové souvrství za předpokladu zesílení asfaltového souvrství vůči stávajícímu stavu.

Příští **KD** se bude konat ve středu **19.8.2020 od 9:00 hod.** se srazem na staveništi u obce Domašín.


Zapsal: SGS Czech Republic s.r.o. – Ing. Milan Kodet




II/112, Domašín - Zdislavice

[illegible]


PODÉLNÝ ŘEZ PROPUSTEM (22,980km)
M 1:100

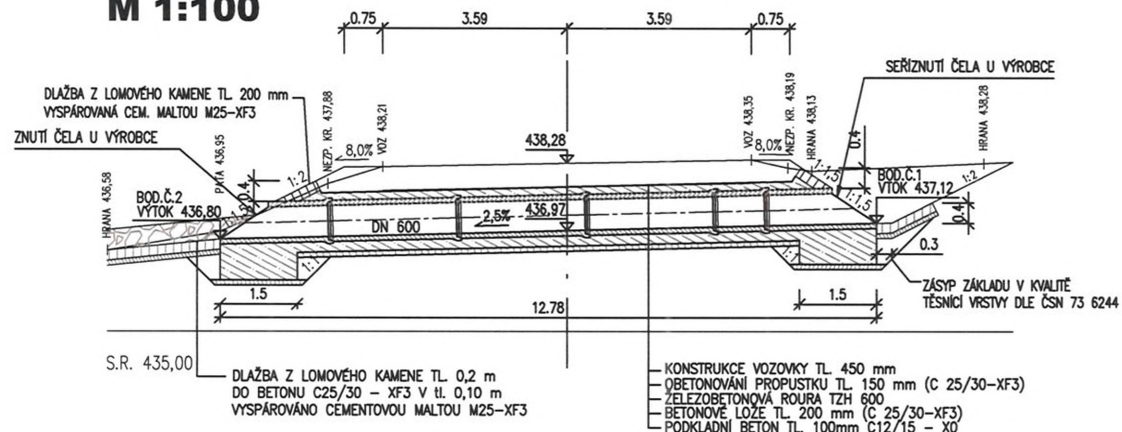

SITUACE (22,980km)
M 1:100

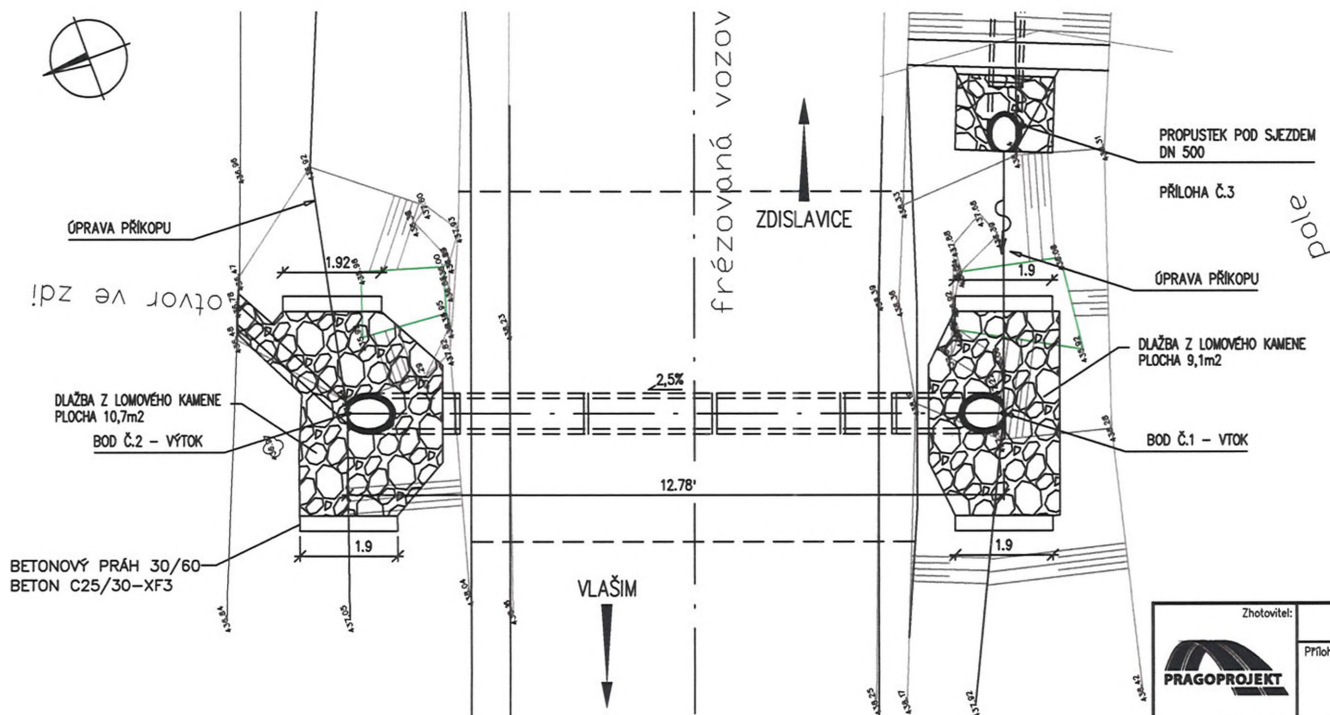

POHLED NA VÝTOK M 1:100

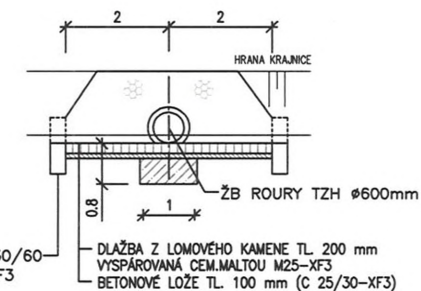

VYTYČOVACÍ BODY

	X	Y	Z
BOD Č. 1 – VTOK	1091799.820	713053.110	437,12
BOD Č. 2 – VÝTOK	1091787.840	713048.670	436,80



Objednatel:
Krajská správa a údržba silnic
Středočeského kraje, příspěvková organizace
Zborovská 81/11
150 21 Praha 5 - Smíchov

SWIETELSKY stavební s.r.o.
o. z. Dopravní stavby STŘED
oblasti Praha
Sokolovská 192/79
180 00 Praha 8
T: +420 296 177 800
E: office-praha@swietelsky.cz
www.swietelsky.cz

Váš dopis zn. / ze dne:

Naše značka:

Vyřizuje:

E:

T:

Dne:

LL/14/09/2020-1

Lukáš Lála

14. 9. 2020

Oznámení události/okolnosti na Díle/stavbě: „II/112 Domašín - Zdislavice“ s dopadem na cenu a termín provádění Díla a žádost o prodloužení termínu realizace díla.

Vážený obchodní partnere,

jakožto správce Společnosti SWIETELSKY – SILNICE GROUP (dále též „Společnost“), zhotovitele díla: „II/112 Domašín - Zdislavice“ (dále též „Dílo“), které realizujeme na základě smlouvy o dílo č. 506/00066001/2020, Vás informujeme, že došlo ke vzniku/zjištění níže uvedených události/okolností, které zpozdí práce na Díle a povedou ke změně ceny a termínu provádění Díla:

1) Po odstranění živичného krytu na náměstí v Domašíně, stavební objekt SO 101.1, byly, oproti předpokladu PDPS, zastiženy v konstrukci stávající komunikace žulové kostky. K tomuto zjištění došlo krátce po zahájení stavby (viz zápis z KD ze dne 23.7.2020). Po zjištění této skutečnosti bylo provedeno geodetické zaměření a projekčně zpracovány varianty řešení. Avšak do doby vydání rozhodnutí – pokynu k dalšímu postupu prací, ke kterému došlo na KD konaném dne 2.9.2020, nemohly být další práce na tomto stavebním objektu prováděny.

2) Na stavebním objektu SO 101.6 byl zastižen horší stav aktivní zóny komunikace oproti předpokladu v PDPS, v důsledku čehož bude muset dojít ke zvýšení rozsahu sanace podloží - viz též bod 2.5 zápisů z KD.

3) Na stavebním objektu SO 101.1 – 2. úsek byl zastižen horší stav aktivní zóny na okrajích komunikace oproti předpokladu v PDPS, v důsledku čehož bude muset dojít ke zvýšení rozsahu výměny podloží - viz též bod 2.4 zápisů z KD.

4) Na stavebním objektu SO 101.2 byl zastižen horší stav aktivní zóny komunikace oproti předpokladu v PDPS, v důsledku čehož bude muset dojít ke zvýšení rozsahu sanace podloží - viz též bod 2.5 zápisů z KD. Dále bylo rozhodnuto o zachování stávajícího propustku v km 22,97 a položení nového potrubí vedle něj – viz též bod 2.5 zápisů z KD.

5) Na stavebním objektu SO 101.3 byl zastižen horší stav propustku v km 23,340 oproti předpokladu v PDPS, v důsledku čehož bude muset dojít ke zvýšení rozsahu navržených oprav.

6) Na stavebním objektu SO 101.4 byl zastižen horší stav aktivní zóny komunikace oproti předpokladu v PDPS, v důsledku čehož bude muset dojít ke zvýšení rozsahu sanace podloží - viz též bod 2.5 zápisů z KD. Dále byl stávající propustek v km 24,680 zastižen ve stavu, jenž si, oproti opravě předpokládané v PDPS, vyžádá jeho kompletní odstranění a provedení propustku nového - viz též bod 2.6 zápisů z KD.

Výše uvedené změny, které nemohl Objednatel při zadávání Díla a Zhotovitel při podání nabídky předvídat, povedou ke změně ceny a termínu provádění Díla. Obracíme se tedy na Vás s žádostí o smluvní prodloužení termínu realizace Díla o 42 dní, což je lhůta, po kterou nemohly být prováděny práce na SO 101.1 – viz bod 1) výčtu událostí/okolností. Toto prodloužení termínu realizace je v souběhu, tedy zahrnuje i část předpokládaného zdržení spojeného s úpravou DIO a rozdělením stavby na více úseků kvůli zachování přístupnosti na žádost města Vlašim (viz náš dopis s oznámením ze dne 8. 9. 2020). Prosíme o schválení procesování ZBV, jímž předpokládáme navýšení nákladů na SO 101.1, SO 101.1 – 2. úsek, SO 101.2, SO 101.3, SO 101.4 a SO 101.6, které bude specifikováno v souvisejících ZBV.

S pozdravem,
Společnost SWIETELSKY – SILNICE GROUP



Krajská správa a údržba silnic Středočeského kraje, příspěvková organizace, IČ 00066001,
150 21 PRAHA 5, Zborovská 11

Společnost SWIETELSKY – SILNICE GROUP

**Zastoupena správcem společnosti,
společností SWIETELSKY stavební s.r.o.**

IČ: 48035599

Lukáš Lála

Váš dopis zn. / ze dne
14. 9. 2020

Naše značka

Vyřizuje / telefon
Ing. Petr Nádvorník, '

Říčany
15. 09. 2020

Věc: Souhlasné stanovisko k provedení změn stavby – II/112 Domašín - Zdislavice

Krajská správa a údržba silnic Středočeského kraje, p. o. v rámci akce „II/112 Domašín - Zdislavice“ **souhlasí** s provedením dodavatelem zjištěných nevyhnutelných změn stavby.

Jmenovitě se jedná o:

- 1) Neočekávaný výskyt dlažebních kostek v konstrukci současné komunikace na náměstí v Domašíně (SO 101.1) – postup je schválen v zápise z KD ze dne 2. 9. 2020,
- 2) Zvýšení rozsahu sanace SO 101.6 v důsledku zastiženého horšího stavu aktivní zóny komunikace,
- 3) Zvýšení rozsahu sanace SO 101.1 (2. úsek) v důsledku zastiženého horšího stavu okrajů aktivní zóny komunikace,
- 4) Zvýšení rozsahu sanace SO 101.2 v důsledku zastiženého horšího stavu aktivní zóny komunikace a zachování stávajícího propustku s položením nového potrubí vedle něho,
- 5) Zvýšení rozsahu oprav propustku v km 23,340, jež je součástí SO 101.3,
- 6) Zvýšení rozsahu sanace SO 101.4 v důsledku zastiženého horšího stavu aktivní zóny komunikace a provedení nového propustku v km 24,680.

Dále žádáme o zprocesování ZBV, jež se k těmto změnám vztahují.



Pomáhat a chránit

KRAJSKÉ ŘEDITELSTVÍ POLICIE STŘEDOČESKÉHO KRAJE

Územní odbor Benešov
Dopravní inspektorát

Č. j. KRPS-294535-1/ČJ-2020-010106

Benešov 1. prosince 2020

Počet stran: 2

Přílohy: 10/0PRAGOPROJEKT, a.s.
ateliér České Budějovice
Čechova 726/50
370 01 České Budějovice**Stanovisko ke stanovení místní úpravy provozu na pozemních komunikacích**

Policie České republiky, Dopravní inspektorát Benešov, posoudil Vaši žádost ve smyslu ustanovení § 77 odst. 2 písm. b) zákona č. 361/2000 Sb., o provozu na pozemních komunikacích a o změnách některých zákonů a

s o u h l a s í

s níže uvedenou místní úpravou provozu na pozemních komunikacích.

Umístění : sil. II/112 dle přílohy - situace dopravního značení sil. II/112 Jemniště - Domašín, úsek 1 - 6

Důvod : dopravní značení bude instalováno z důvodů bezpečnosti a plynulosti provozu na pozemních komunikacích a z důvodu bezpečnosti chodců

Termín instalace : dopravní značení bude instalováno do : dle stanovení

Provedení dopravních značek : velikost základní, reflexní

Poučení : DZ musí být upevněny na kovových sloupcích nebo konstrukcích (bezbarvé - pozink), případně na sloupech veřejného osvětlení (musí být projednáno s majitelem) a nesmí zasahovat do průjezdního profilu komunikace. Vnitřní okraj značky bude 50 až 200 cm od okraje vozovky nebo zpevněné krajnice. Viditelnost dopravních značek musí být zajištěna mimo obec ze vzdálenosti min. 100m a v obci 50m. Před instalací musí být vytyčeny inž. sítě, které nesmí být dotčeny. Barevně, rozměrově i umístěním musí dopravní značky odpovídat příslušné platné normě ČSN, výše citovanému zákonu č. 361/2000 Sb. a vyhlášce č. 294/2015 Sb., kterou se provádějí pravidla provozu na pozemních komunikacích a úprava a řízení provozu na pozemních komunikacích.

K Pazderně 906
256 01 Benešov

Vodorovné dopravní značení bude z důvodů zvýšení trvanlivosti a noční viditelnosti provedeno v retroreflexní úpravě a bude splňovat požadavky uvedené v ČSN EN 1436+A1.

Policie České republiky, jakožto dotčený orgán vydávající stanovisko, s předloženým návrhem souhlasí, neboť odpovídá obecným požadavkům na bezpečnost a plynulost provozu na pozemních komunikacích. Policie ČR, DI Benešov si vyhrazuje právo toto stanovisko změnit nebo doplnit, pokud to bude vyžadovat bezpečnost a plynulost silničního provozu.

Vyřizuje:

por. Ing. Josef Vyhnálek

npor. Bc. Jiří Anděl
zástupce vedoucího oddělení

Stanovisko TDI k ZBV č. 3

Evidenční číslo a název stavby: II/112 Domašín - Zdislavice

Číslo a název SO/PS: SO 101.2 - Úprava povrchu sil. II/112 - úsek č. 2


Rozpis změn položek

Poř. č. pol.	Kód položky	Název položky	m.j.	Množství ve Smlouvě	Množství ve Změně	Množství rozdílu
1	2	3	4	5	6	7
2	014102	POPLATKY ZA SKLÁDKU - kámen	T	82.160	173.940	91.780
4	014102	POPLATKY ZA SKLÁDKU - zemina	T	1,435.900	1,515.900	80.000
7	113328	ODSTRAN PODKL ZPEVNĚNÝCH PLOCH Z KAMENIVA NESTMEL, ODVOZ DO 20KM	M3	51.000	69.000	18.000
15	131738	HLOUBENÍ JAM ZAPAŽ I NEPAŽ TŘ. I, ODVOZ DO 20KM	M3	15.000	112.500	97.500
25	451312	PODKLADNÍ A VÝPLŇOVÉ VRSTVY Z PROSTÉHO BETONU C12/15	M3	4.290	7.049	2.759
26	451314	PODKLADNÍ A VÝPLŇOVÉ VRSTVY Z PROSTÉHO BETONU C25/30	M3	4.460	11.338	6.878
28	461314	PATKY Z PROSTÉHO BETONU C25/30	M3	1.500	3.432	1.932
30	465512	DLAŽBY Z LOMOVÉHO KAMENE NA MC	M3	4.000	9.000	5.000
31	467314	STUPNĚ A PRAHY VODNÍCH KORYT Z PROSTÉHO BETONU C25/30	M3	1.440	2.880	1.440
45	899524	OBETONOVÁNÍ POTRUBÍ Z PROSTÉHO BETONU DO C25/30	M3	4.920	13.024	8.104
51	914131	DOPRAVNÍ ZNAČKY ZÁKLADNÍ VELIKOSTI OCELOVÉ FÓLIE TŘ 2 - DODÁVKA A MONTÁŽ	KUS	14.000	12.000	-2.000
55	915111	VODOROVNÉ DOPRAVNÍ ZNAČENÍ BARVOU HLADKÉ - DODÁVKA A POKLÁDKA	M2	591.834	354.659	-237.175
56	915221	VODOR DOPRAV ZNAČ PLASTEM STRUKTURÁLNÍ NEHLUČNÉ - DOD A POKLÁDKA	M2	591.834	354.659	-237.175
57	918358	PROPUSTY Z TRUB DN 600MM	M	12.300	25.100	12.800
63	966138	BOURÁNÍ KONSTRUKCÍ Z KAMENE NA MC S ODVOZEM DO 20KM	M3	31.600	66.900	35.300
Nové položky						
64	12931	ČIŠTĚNÍ PŘÍKOPŮ OD NÁNOSU DO 0,25M3/M	M	0.000	160.000	160.000
65	17481	ZÁSYP JAM A RÝH Z NAKUPOVANÝCH MATERIÁLŮ	M3	0.000	78.500	78.500
66	17581	OBSYP POTRUBÍ A OBJEKTŮ Z NAKUPOVANÝCH MATERIÁLŮ	M3	0.000	55.200	55.200
67	56140	KAMENIVO ZPEVNĚNÉ CEMENTEM	M3	0.000	18.000	18.000
68	918357	PROPUSTY Z TRUB DN 500MM	M	0.000	10.100	10.100

Vyjádření TDI:

Souhlasím s provedením změn výše daných položek v uvedeném množství.

Ing. Milan Kodet

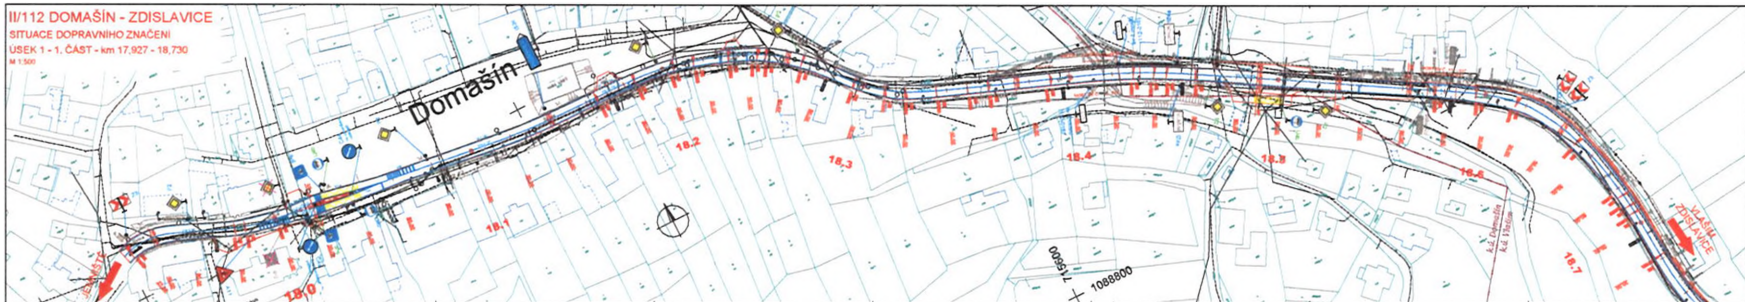










II/112 DOMAŠÍN - ZDISLAVICE
SITUACE DOPRAVNÍHO ZNAČENÍ
5. ÚSEK - KM 24,970 - 25,270
M 1:1000

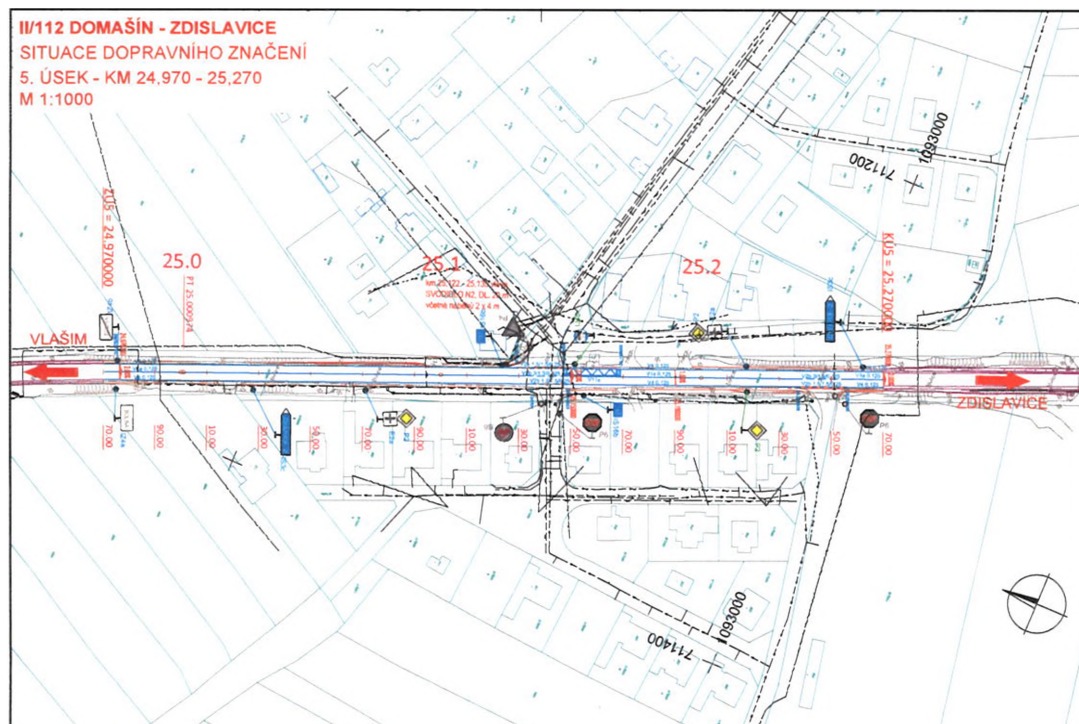

LEGENDA :



STÁVAJÍCÍ SÍŤ

- METALICKÝ/OPTICKÝ KABEL (ČSTN)
- NEPROVOZOVANÝ/NEZMĚŘENÝ PROŠEDÍ KABELU (ČSTN)
- NAPOJENÍ SÍŤ (ČSTN)
- SÍŤ S NN, ELEKTROSPOLUKY (ČSTN)
- OPTICKÝ/KOAXIÁLNÍ KABEL (Trio Media)
- KABEL NN PODZEMÍ (ČEZ)
- VEDENÍ NN NA ZEMĚ (ČEZ)
- KABEL VN PODZEMÍ (ČEZ)
- VEDENÍ VN NA ZEMĚ (ČEZ)
- ZABEZPEČOVACÍ KABELY A VEDENÍ (SŽDC)
- VÝKONNÉ ČIŠTĚNÍ (VLAŠNÍ)
- KOMUNIKAČNÍ SÍŤ (VLAŠNÍ)
- STL PLYN (GazNet)
- VTL PLYN (GazNet)
- KANALIZACE (VHS Benešov)
- VODOVOD (VHS Benešov)

15 TRAFOSTANICE (ČEZ)

OSTATNÍ

KATASTRÁLNÍ MAPA
HRANICE KATASTRŮ

c			
b			
a			
e	text změny – odůvodnění	datum	podpis
Název stavby: II/112 DOMAŠÍN – ZDISLAVICE		Číslo objektu: SO 101	
Ověřitel stavby: SPOLEČNOST SWIETELSKÝ - SILNICE GROUP SPOLEČNOST SWIETELSKÝ Zborovská 11, 150 21 Praha 5		Řešitel: Kontrola: Datum: _____ Podpis: _____	
Zpracovatel stavby: SWIETELSKÝ a.s. oddělení záhad dopravní stavby STŘED, oblast Praha Sokolovská 192/79, 186 00 Praha 8 – Karlín		Řešitel: Kontrola: Datum: _____ Podpis: _____	
Koordinátor RD: TUBES spol. s r. o. Nad Žabím 345/12, 142 00 Praha 4 tel.: +420 226 066 233 e-mail: tubes@tubes.cz VP (HIP): Pavel KAČREK Číslo projektu: TU-20113-03		Řešitel: TUBES spol. s r. o. Nad Žabím 345/12, 142 00 Praha 4 tel.: +420 226 066 233 e-mail: tubes@tubes.cz	

Zpracovatel RD:		TUBES spol. s r. o. Nad Žabím 345/12, 142 00 Praha 4 tel.: +420 226 066 233 e-mail: tubes@tubes.cz			
Ing. Štěp. HONČOVSKÝ	Pavel KAČREK	Tomáš PÁNEK	Číslo projektu:	TU-20113-03	
hospod.	Zodpovědný projektant:	Kontrola:	HP (HIP):	Pavel KAČREK	
Objekt:			Stavba:	RD	
SO 101			Datum:	07/2020	
Úprava povrchu sil. II/112 – úsek 5			Autos:	4 x A4	
Právo:			Formát:	1:1000	
Právo:			Číslo přílohy:	1	

