


# S1 - INSTALAČNÍ PLÁN

## Venkovní trenažér pro dvě osoby, pro procvičování mentálních dovedností s rotopedem

Sada spojuje funkce venkovního stojanu provedení II. pro procvičování mentálních dovedností s rotopedem. Pomáhá při procvičování a stimulaci orientace, poznávacích a vyjadřovacích dovedností, paměti, počítání, rozpoznávání forem, zvuků a času. Rotoped s lavičkou pro dva umožňuje procvičení kotníků propínáním chodidel na špičku a na patu bez nebezpečí pádu.

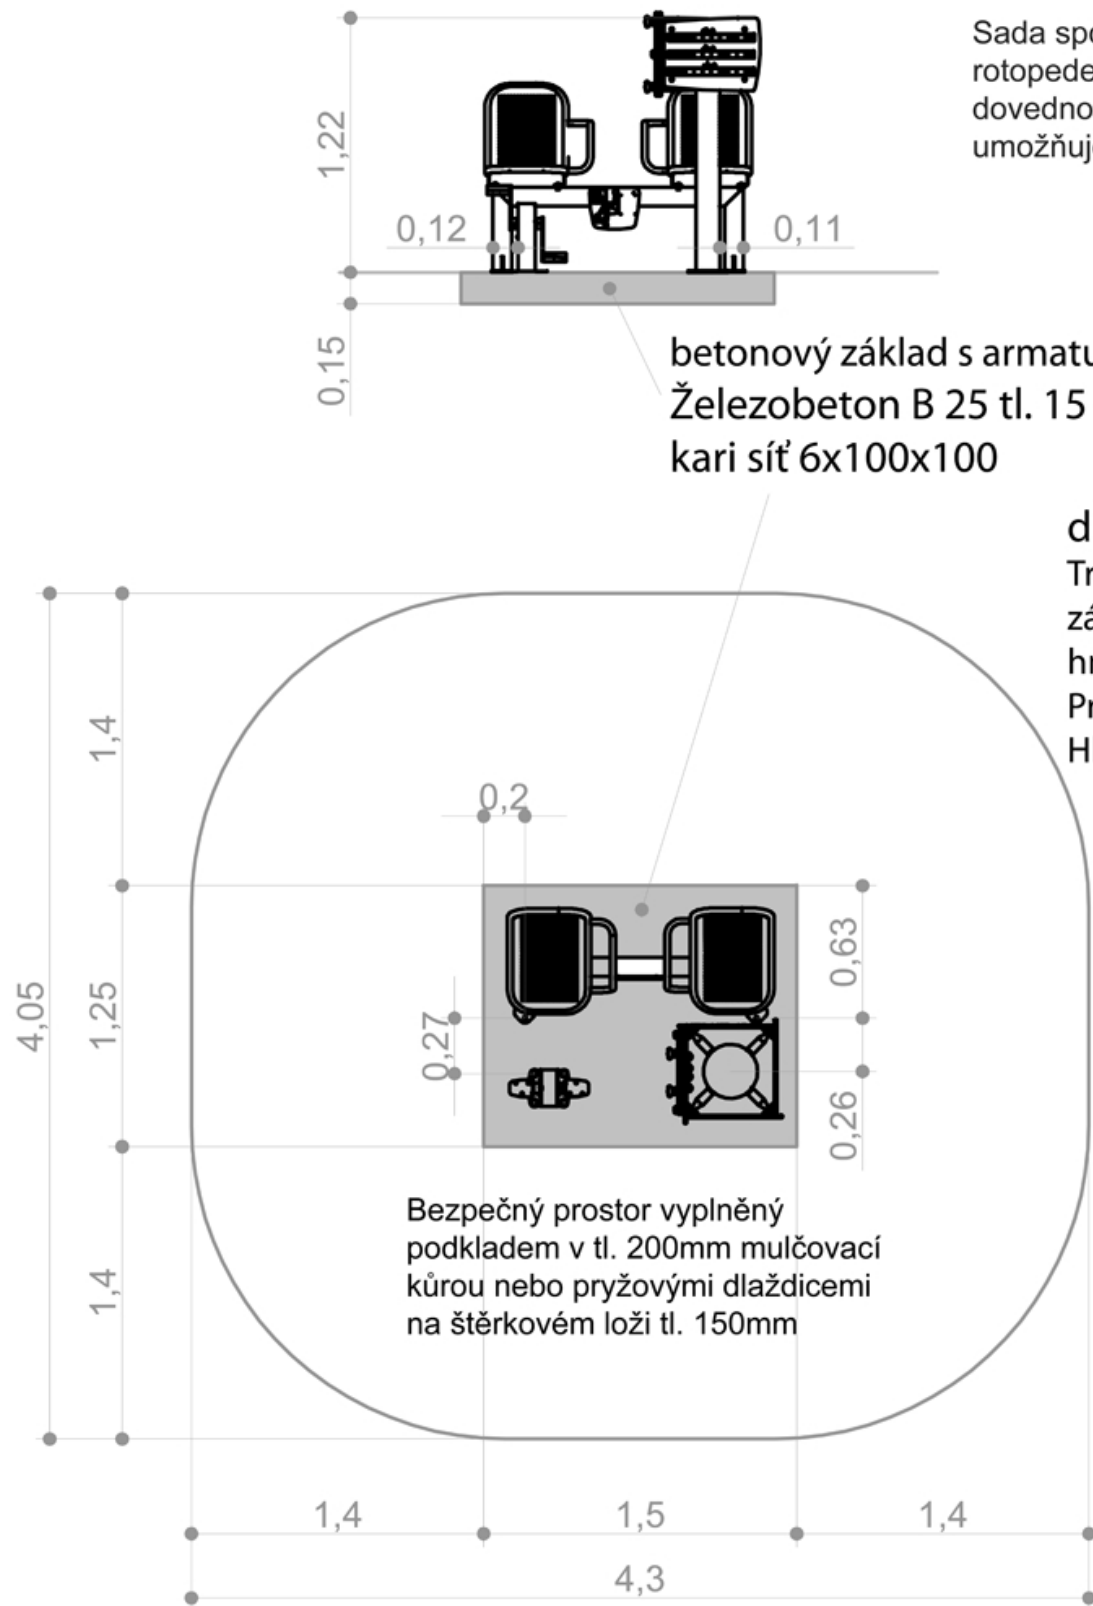

ZHOTOVITEL STUDIE	
	
SAAGE PRO s.r.o. Praha - Staré Město, Rybná 716/24, PSČ 110 00 Vypracoval: Tomáš Voldřich IČO:5938252 DIČ: CZ 5938252	
NÁZEV AKCE	ZAHRADNÍ ÚPRAVY DOMOVA PRO SENIORY BEROUN 
OBJEDNATEL	Domov seniorů TGM, příspěvková organizace Pod Studánkou 1884 266 01 Beroun
MÍSTO:	Domov seniorů TGM, příspěvková organizace Pod Studánkou 1884 266 01 Beroun  Katastrální území Beroun, Parcela č. 1543/57 a 1544/2 LV. Č. 10001
NÁZEV ČÁSTI	ARCHITEKTONICKO STAVEBNĚ TECHNICKÉ ŘEŠENÍ S1- CVIČEBNÍ PRVKY PRO SENIORY
VÝKRES Č.	10