


C.3 KOORDINAČNÍ SITUAČNÍ VÝKRES, 1:250

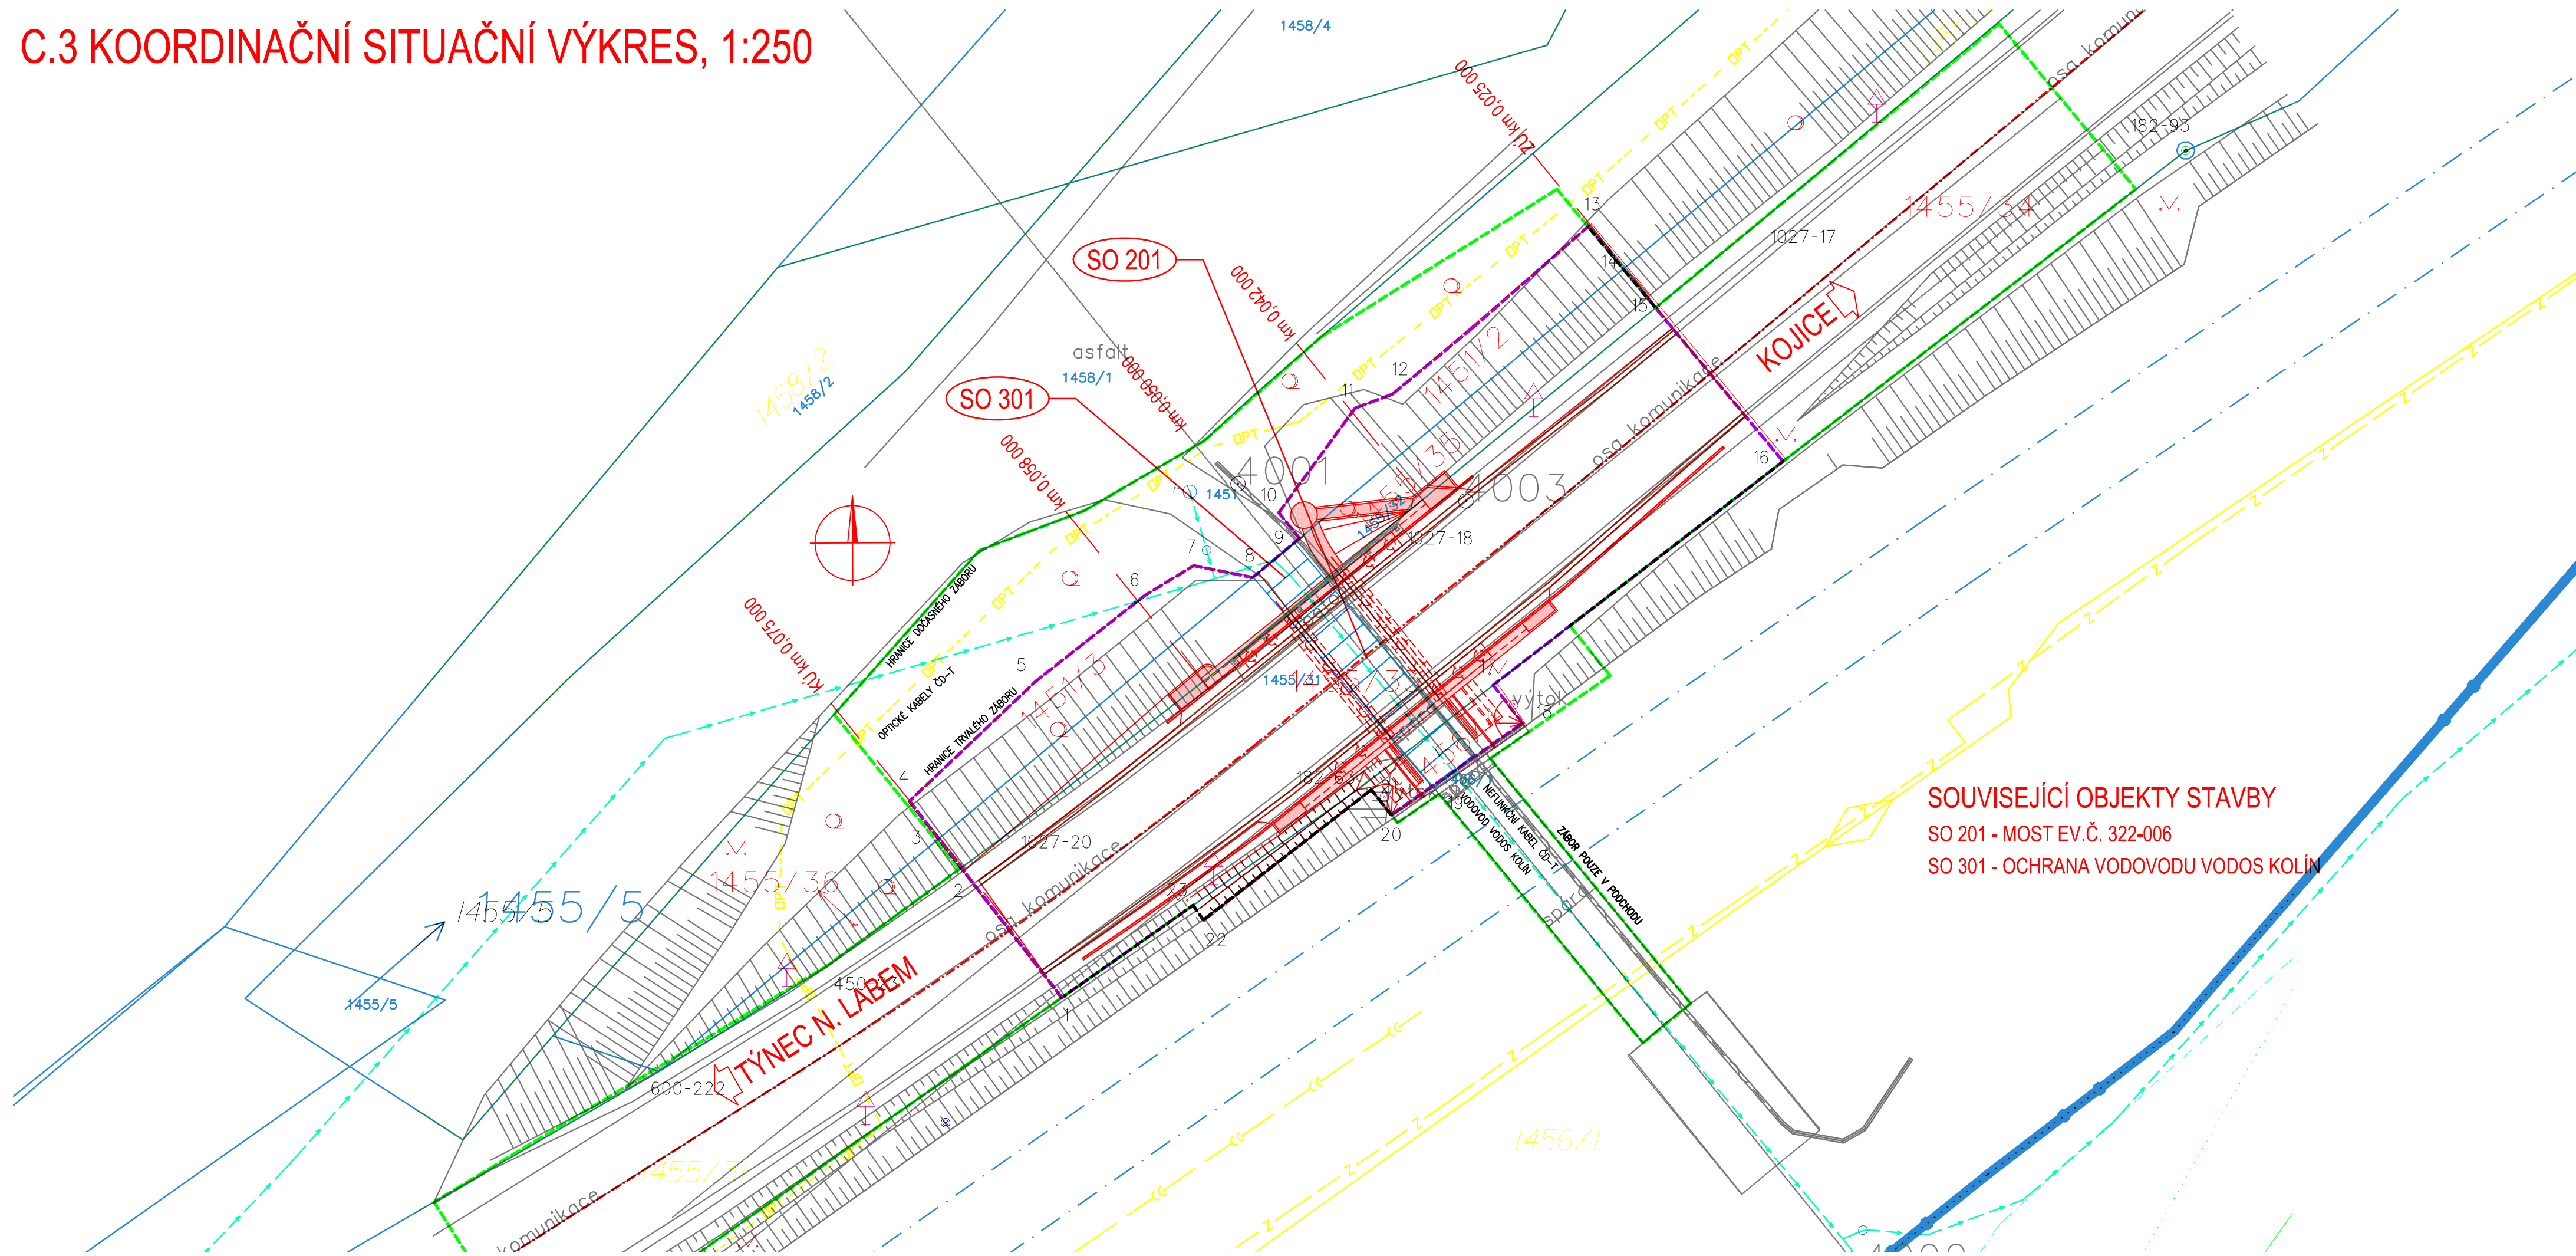

ČISTOPIS DOKUMENTACE 1/2021

Souřadnicový systém S-JTSK
Výškový systém Bpv

Změna:	Název změny:	Datum:	Provedl:	Podpis:

Investor:

**Krajská správa a údržba silnic Středočeského kraje,
příspěvková organizace**

Zborovská 11
150 21 Praha 5



Objednatel:

**Krajská správa a údržba silnic Středočeského kraje,
příspěvková organizace**

Zborovská 11
150 21 Praha 5



METROPROJEKT Praha a.s.
Argentinská 1621/36
170 00 Praha 7
gen. ředitel: Ing. David Krása
tel.: +420 296 154 105
www.metroprojekt.cz
info@metroprojekt.cz




Souprava číslo:

HIP:
Ing. Jan PEŠATA
tel.: **+420 296 154 311**
Stupeň: **PDF**

Název a účel díla:

**PŘÍPRAVA OPATŘENÍ NA DI PRO PŘEPRAVU NTK
PRO NJZ EDU - II/322 TÝNEC N.L., MOST EV.Č.
322-006 PŘES MÍSTNÍ KOMUNIKACI ZA TÝNCEM
NAD LABEM**

Zpracovatelský útvar:	S-52
tel.: +420 296 154 349	
Vedoucí útvaru:	Podpis:
Roman Dušek	

52	Název části díla:
	SITUAČNÍ VÝKRESY

C

Odpovědný projektant:	Podpis:
Ing. Martin LÁŠEK	<i>Lášek</i>
Vypracoval:	Podpis:
Ing. Martin LÁŠEK	<i>Lášek</i>

Název přílohy:

C.3 Koordinační situační výkres

Změna:

Skart. znak:	V20/2041	Datum:	01/2021
Počet formátů:	4x A4	Měřítko:	1:2

50	ICD:	20	7400	001	00	02	03	000
----	------	----	------	-----	----	----	----	-----