


PŪDORYS, 1:50

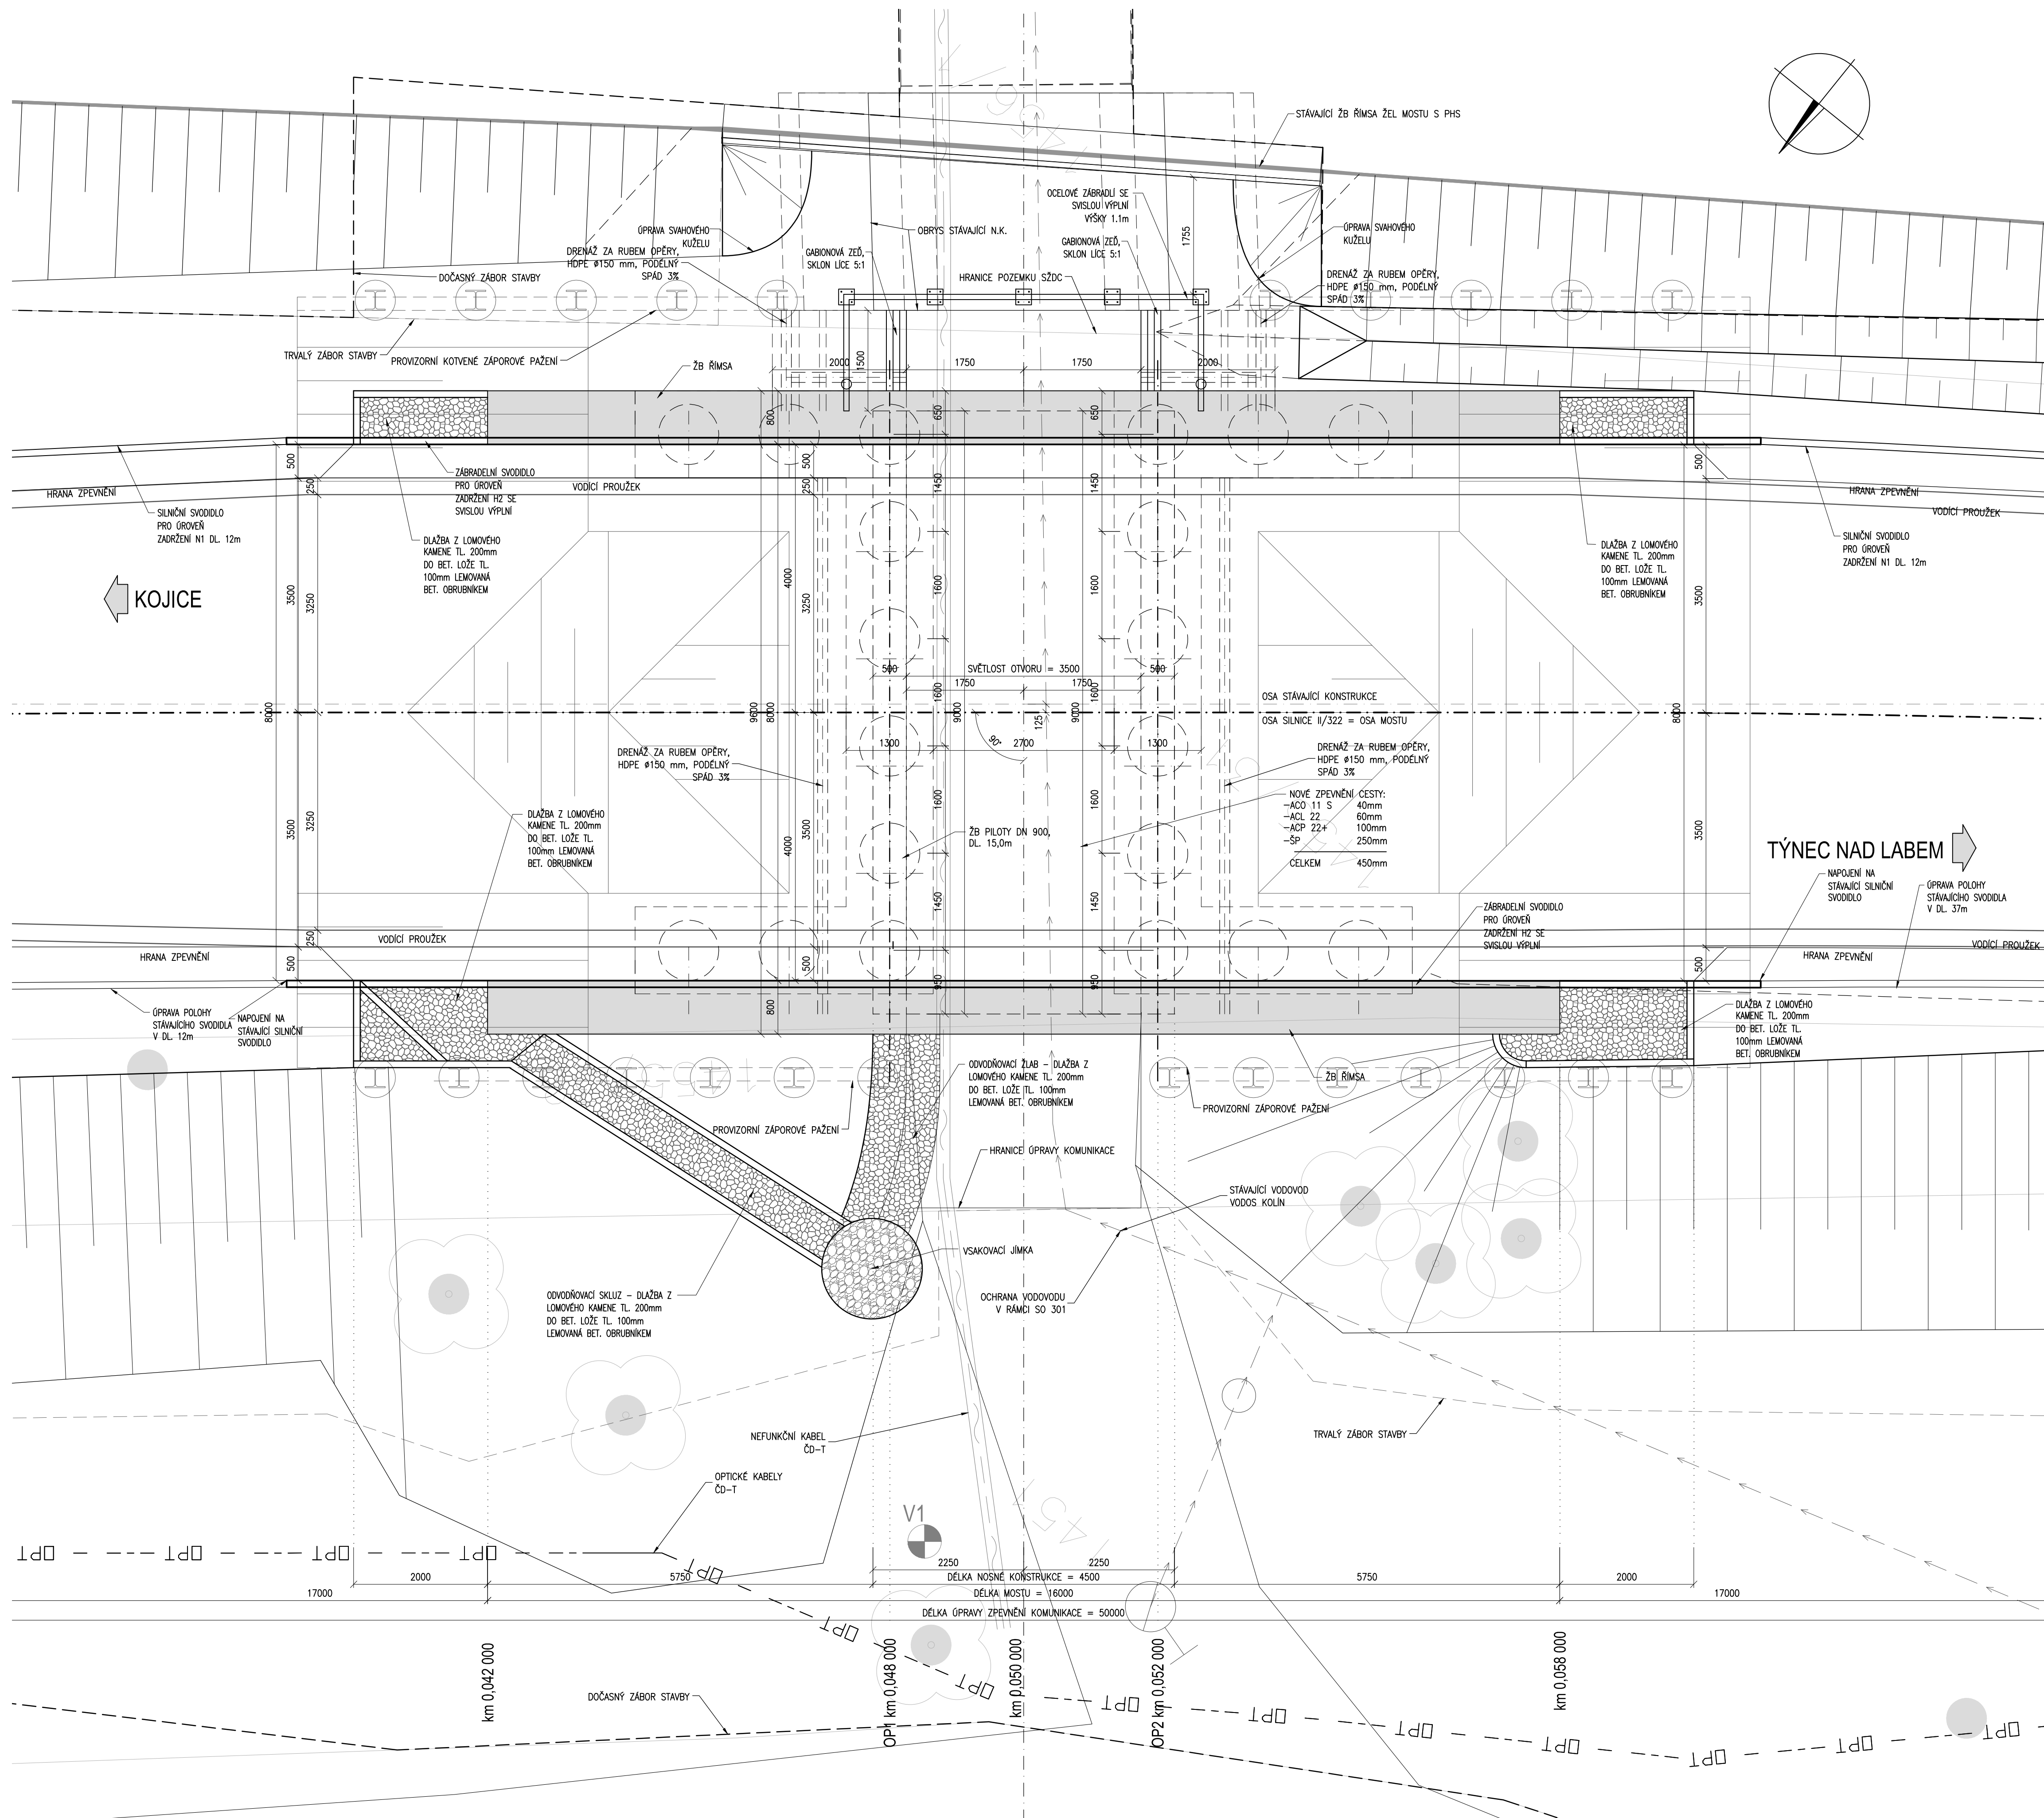

POKLADNÍ BETON:

C 12/15 - XO (CZ, F.2) - Cl 1.0 - Dmax 22 - S3

PILOTY:

C25/30 - XA1, XC2 (CZ, F.2) - Cl 0,4 - Dmax 22 - S4

ZÁKLADY:

C25/30 - XA1, XC2, XF3 (CZ, F.2) - Cl 0,4 - Dmax 22 - S3

NOSNÁ KONSTRUKCE A KŘÍDLA:

C30/37 - XD3, XF4, XC4 (CZ, F.2) - Cl 0,4 - Dmax 22 - S

ŘÍMSY

C 30/37-XD3, XF4, XC4 (CZ, F.2) - Cl 0,4 - Dmax 22 - S3

PODKLADNÍ BETON DLAŽEB KUŽELŮ:

C16/20n

SPÁROVÁNÍ DLAŽEB:


CEM. MALTA MC 25 - XF4CC


Souřadnicový systém S-JTSK
Výškový systém Bpv

Změna:	Název změny:	Datum:	Provedl:	Podpis:

<p>Investor:</p> <p>Krajská správa a údržba silnic Středočeského kraje, příspěvková organizace</p> <p>KŠÚS KRAJSKÁ SPRÁVA A ÚDRŽBA SILNIC Středočeský územní úřad</p> <p>Zborovská 11 150 21 Praha 5</p>	<p>Objednatel:</p> <p>Krajská správa a údržba silnic Středočeského kraje, příspěvková organizace</p> <p>KŠÚS KRAJSKÁ SPRÁVA A ÚDRŽBA SILNIC Středočeský územní úřad</p> <p>Zborovská 11 150 21 Praha 5</p>
---	---

<p>METROPROJEKT Praha a.s. Argentinská 1621/36 170 00 Praha 7 gen. ředitel: Ing. David Krása tel.: +420 296 154 105 www.metroprojekt.cz info@metroprojekt.cz</p>	 <p>METROPROJEKT</p>	Souprava číslo:
--	--	-----------------

HIP: Ing. Jan PEŠATA Podpis:  Název a účel dila: **PŘÍPRAVA OČETŘENÍ NA DI PRO PŘEPRAVU NTK PRO NJZ EDU - II/322 TÝNEC N.L., MOST EV.Č. 322-006 PŘES MÍSTNÍ KOMUNIKACI ZA TÝNCEM NAD I ARFM**

Zpracovatelský úřad:		Název části díla:	D
S-52		STAVEBNÍ ČÁST	
Tel.: +420 296 154 349		SO 202 - Most ev.č. 322-006	
Vedoucí úřadu:	Podpis:		
Roman Dušek			

Účtovníkový projektant: Ing. Martin LAŠEK		Počet listů: 1	Název priority:		Změna:						
Výpracováno: Ing. Martin LAŠEK		Počet listů: 1	NOVÝ STAV - PŮDORYS								
V20/2040		Datum: 04/2019									
Počet záradek:	10x44	Měřítko:	1:50	ICD:	18	7400	001	00	03	01	004