
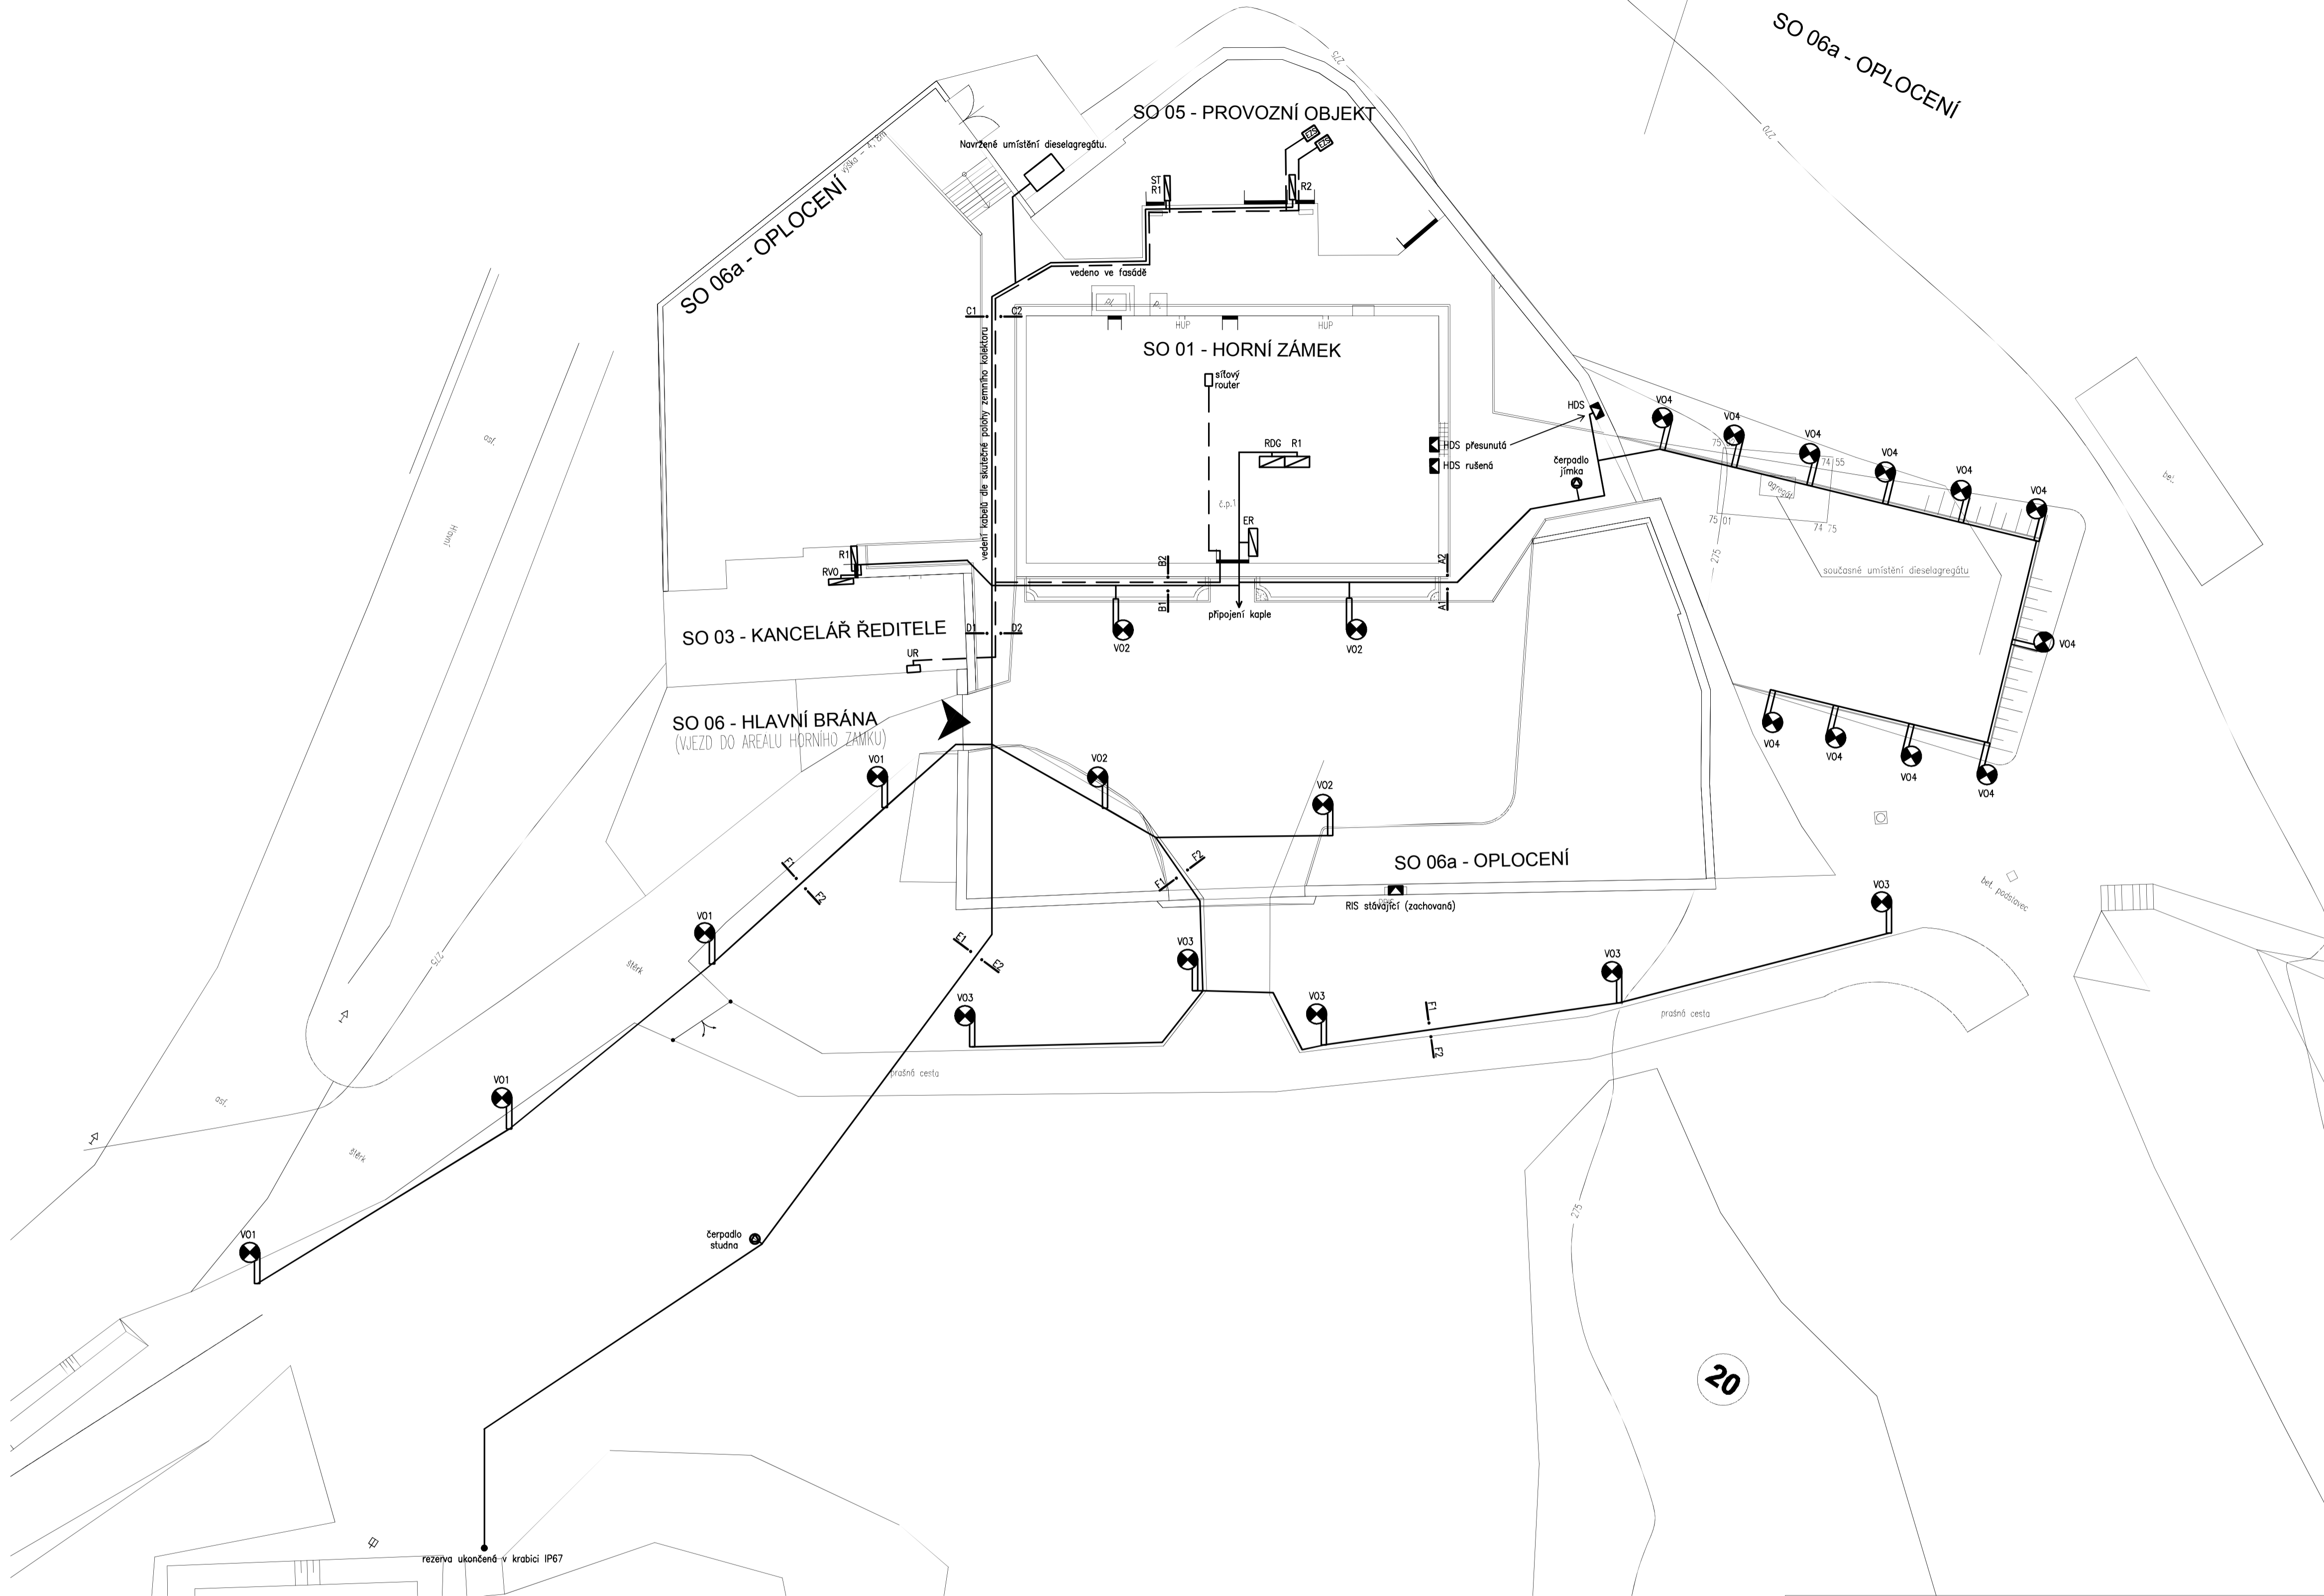
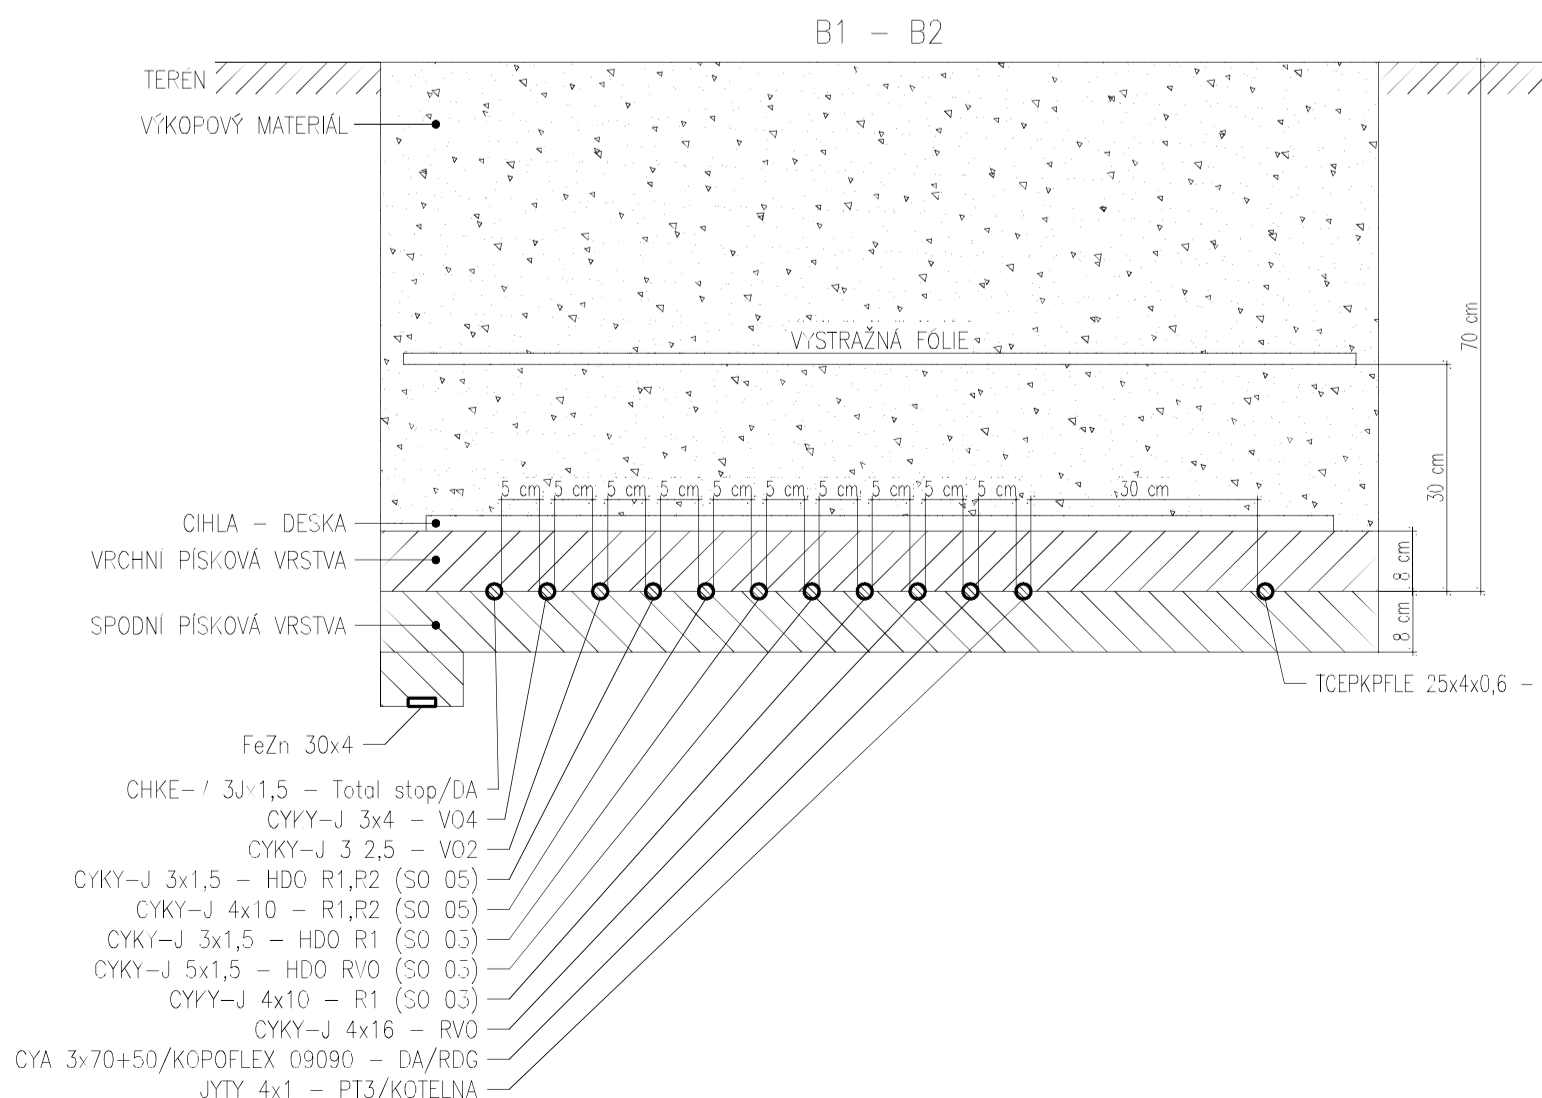
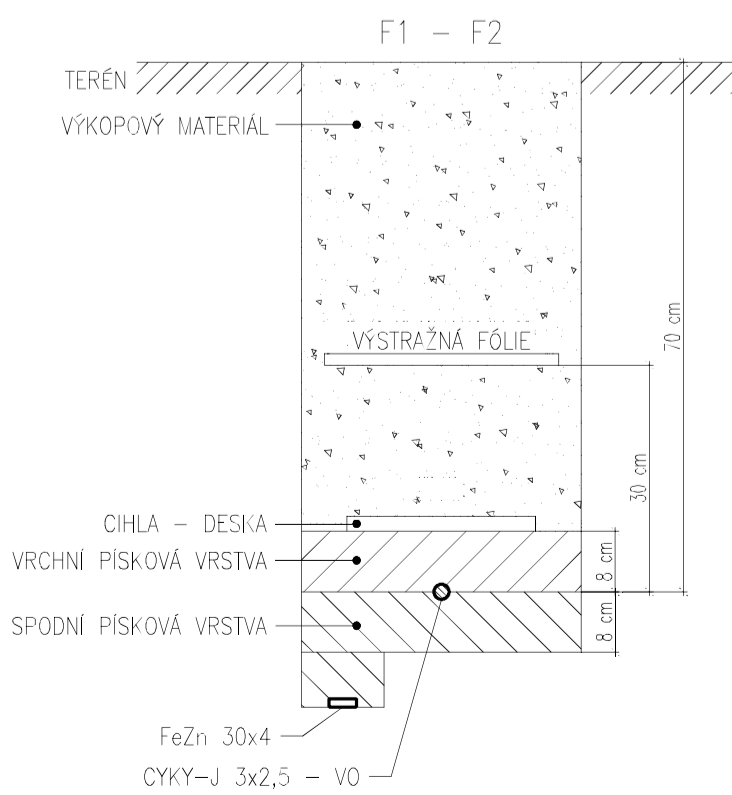
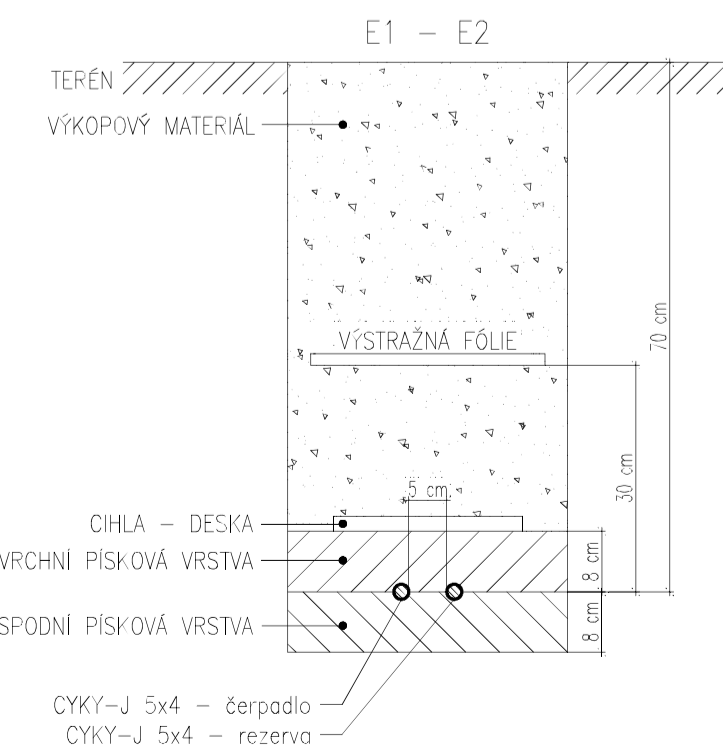
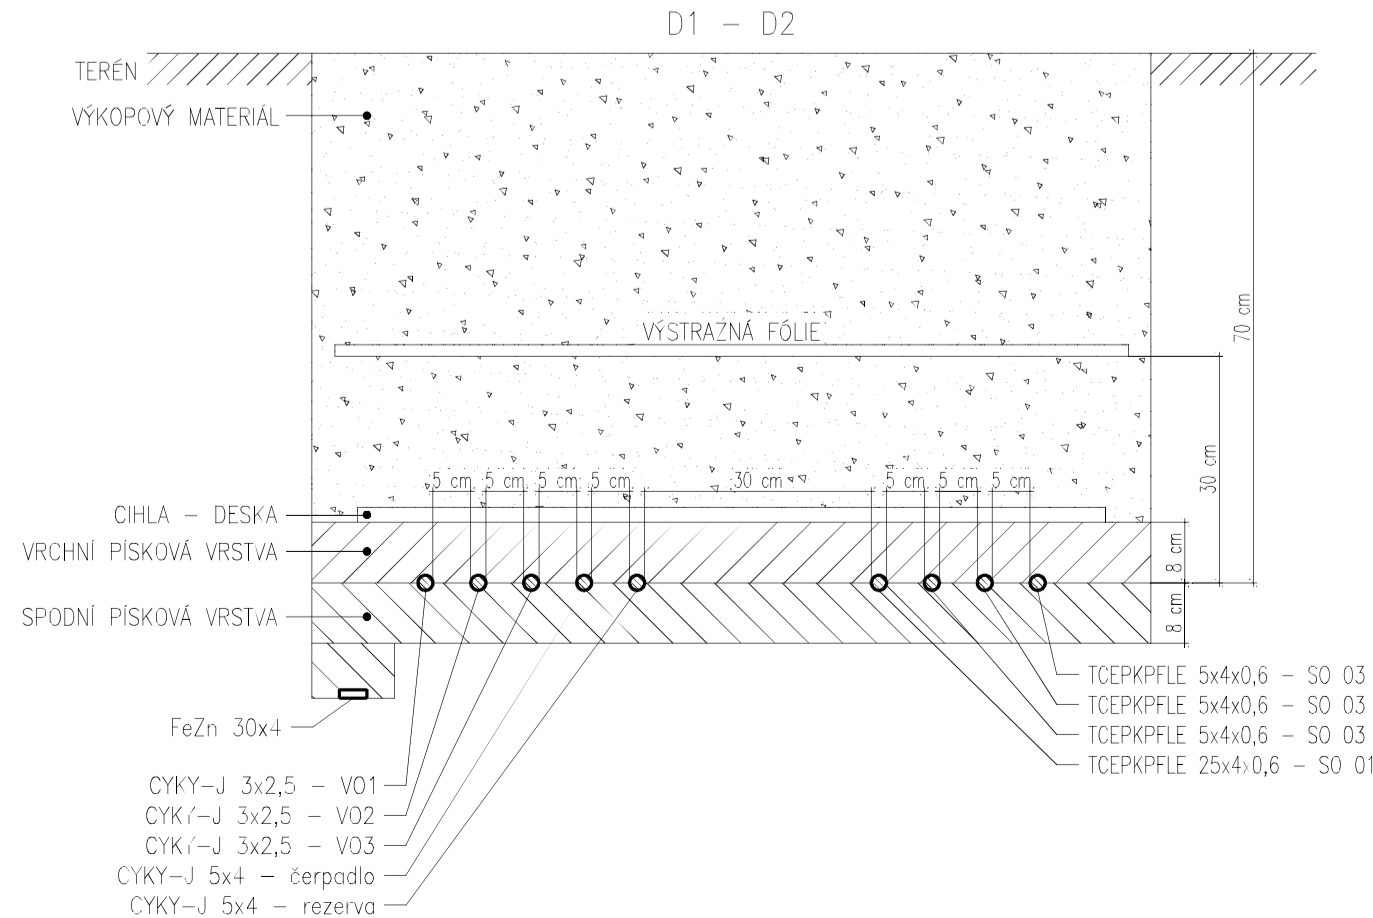
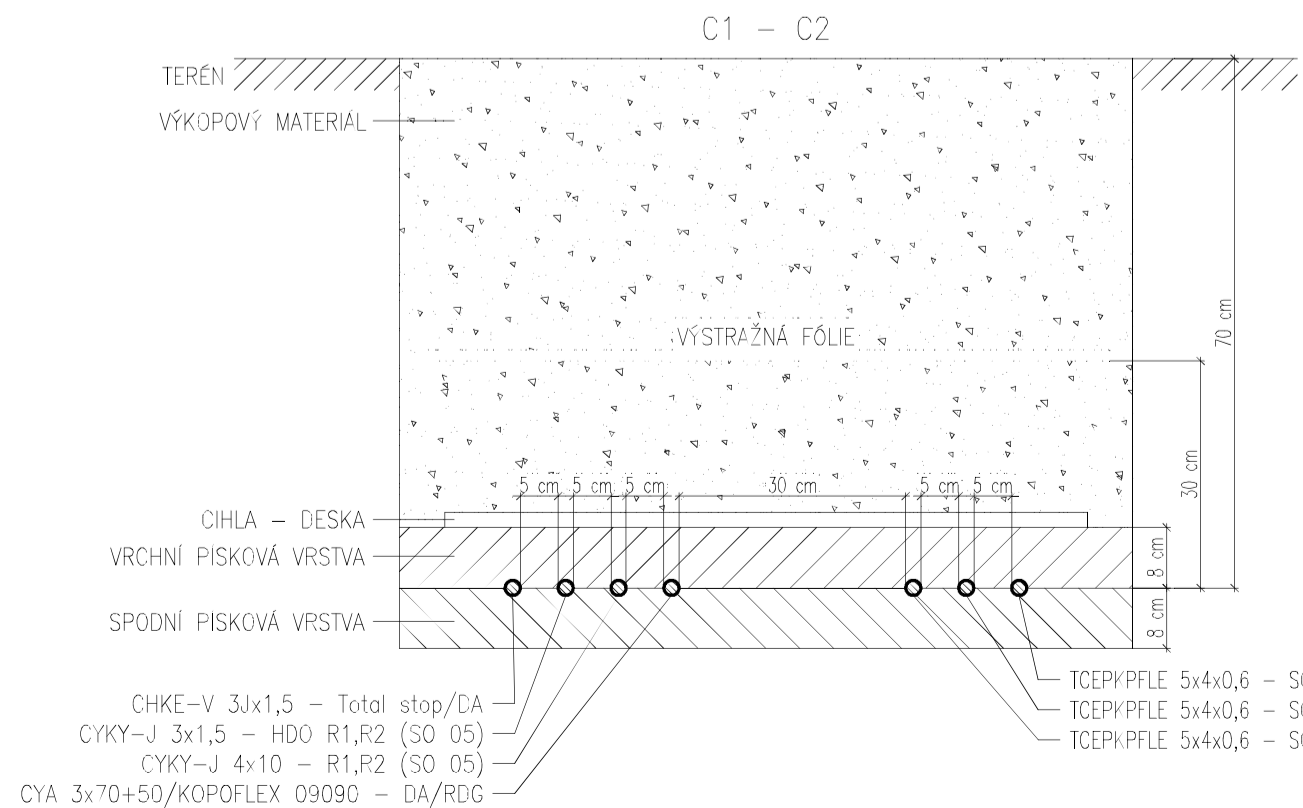
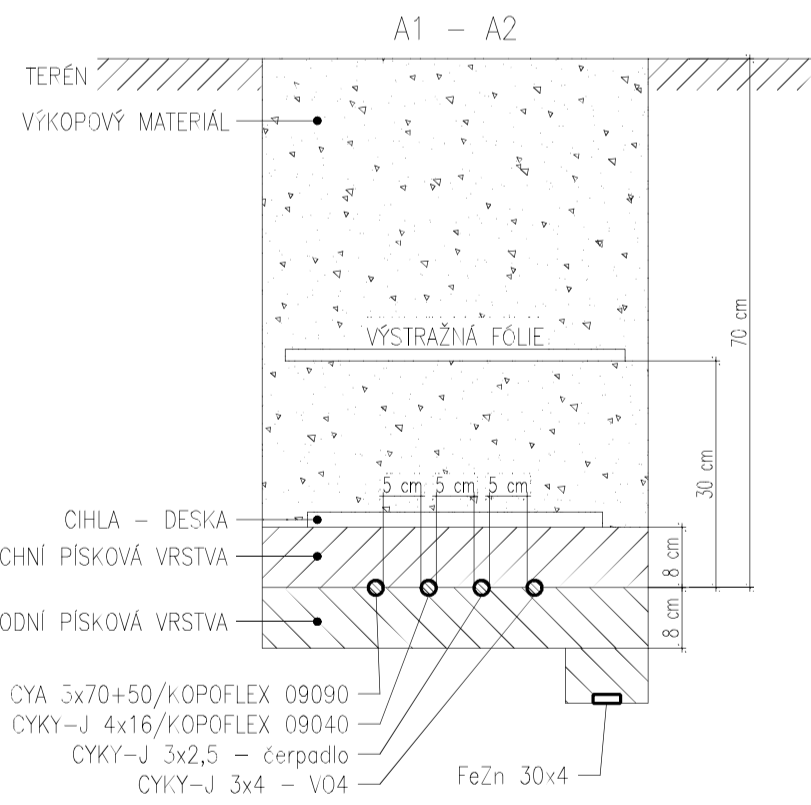
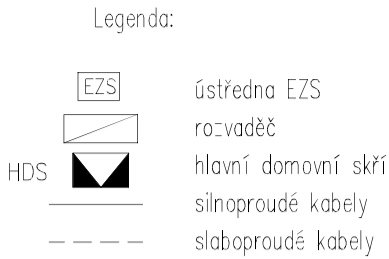


Přehledové schéma

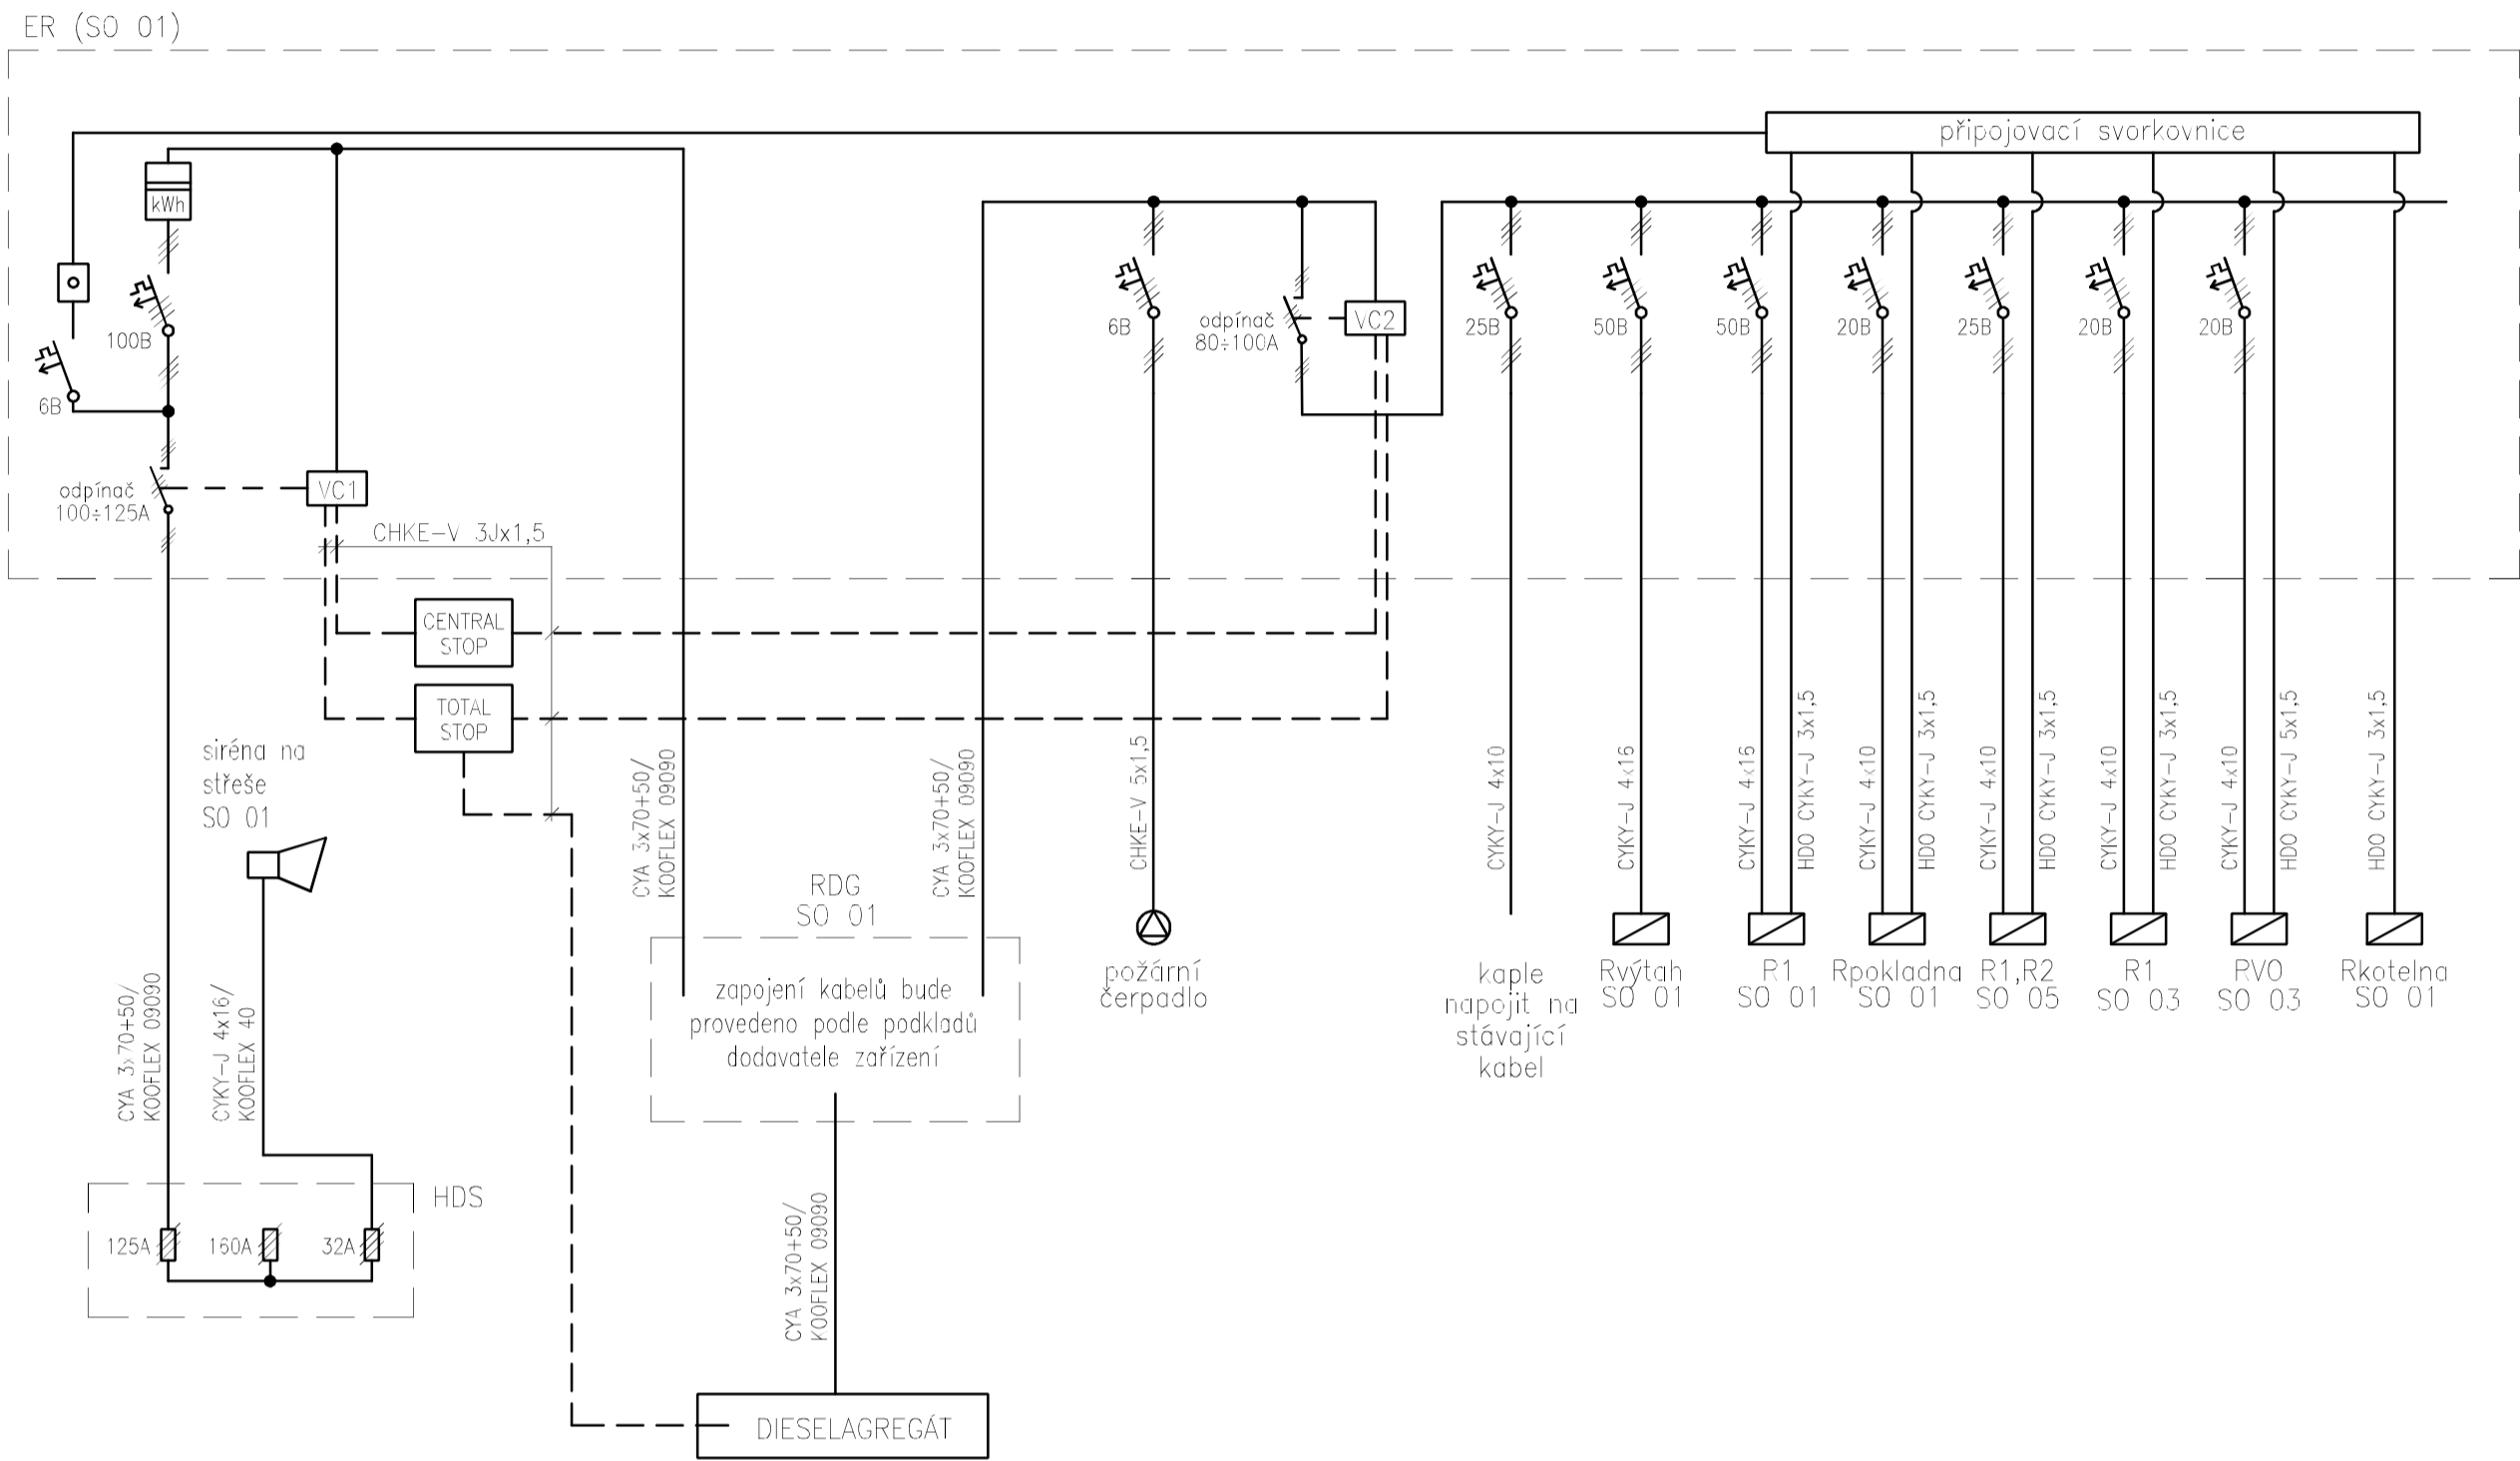

RAZÍTKO:	PAŘE:
NÁZEV AKCE:	±0.000 = 275,91 m n. m. (BpV)
Památník národního odboje v Panenských Břežanech	
OBJEDVATEL:	Středočeský kraj, Zborovská 81/11, 150 21 Praha 5
INVESTOR:	Středočeský kraj, Zborovská 81/11, 150 21 Praha 5
ZPRACOVATEL DOKUMENTACE:	SUPRELA s.r.o., Bělehradská 1334/35, 120 00 Praha Vinohrady
STUPEŇ:	PROJEKT PRO PROVEDENÍ STAVBY
ZODPOV. PROJEKTANT ČÁSTI:	Ing. Pavel Znaměnáček tel: (+420) 776 267 165
VYPRACOVATEL:	Bohdan Sobotta, DiS. tel: (+420) 777 589 986
RAZÍTKO:	
DATUM:	NÁZEV OBJEKTU:
9 - 2013	SO.01 - stavební úprava budovy zámku
NÁZEV VÝKRESU:	
SITUACE - ELEKTROINSTALACE	
MĚŘÍTKO:	INDEX:
1:200	030 DPS 0101 EL F-01-06 01