



- Legenda:
- P ≡ ∇ senzor pohybu a tříštění skla
 - KČ ≡ ⬢ kouřové čidlo
 - KL ≡ ⬢ ovládací klávesnice
 - S ≡ ▽ vnitřní sířena
 - SE ≡ ▽ venkovní sířena
 - K ≡ □ vnitřní IR kamera
 - WK ≡ □ venkovní IR kamera
 - KR • rezervna pro připojení kamery, ukončená v krabici
 - DT J- datová zřsuvka 2xRJ45
 - Ⓜ bezdrátový access point
 - VTR • připojení vřtrný – rezervna v krabici
 - VT ≡ ∠ vývod pro připojení vřtrný

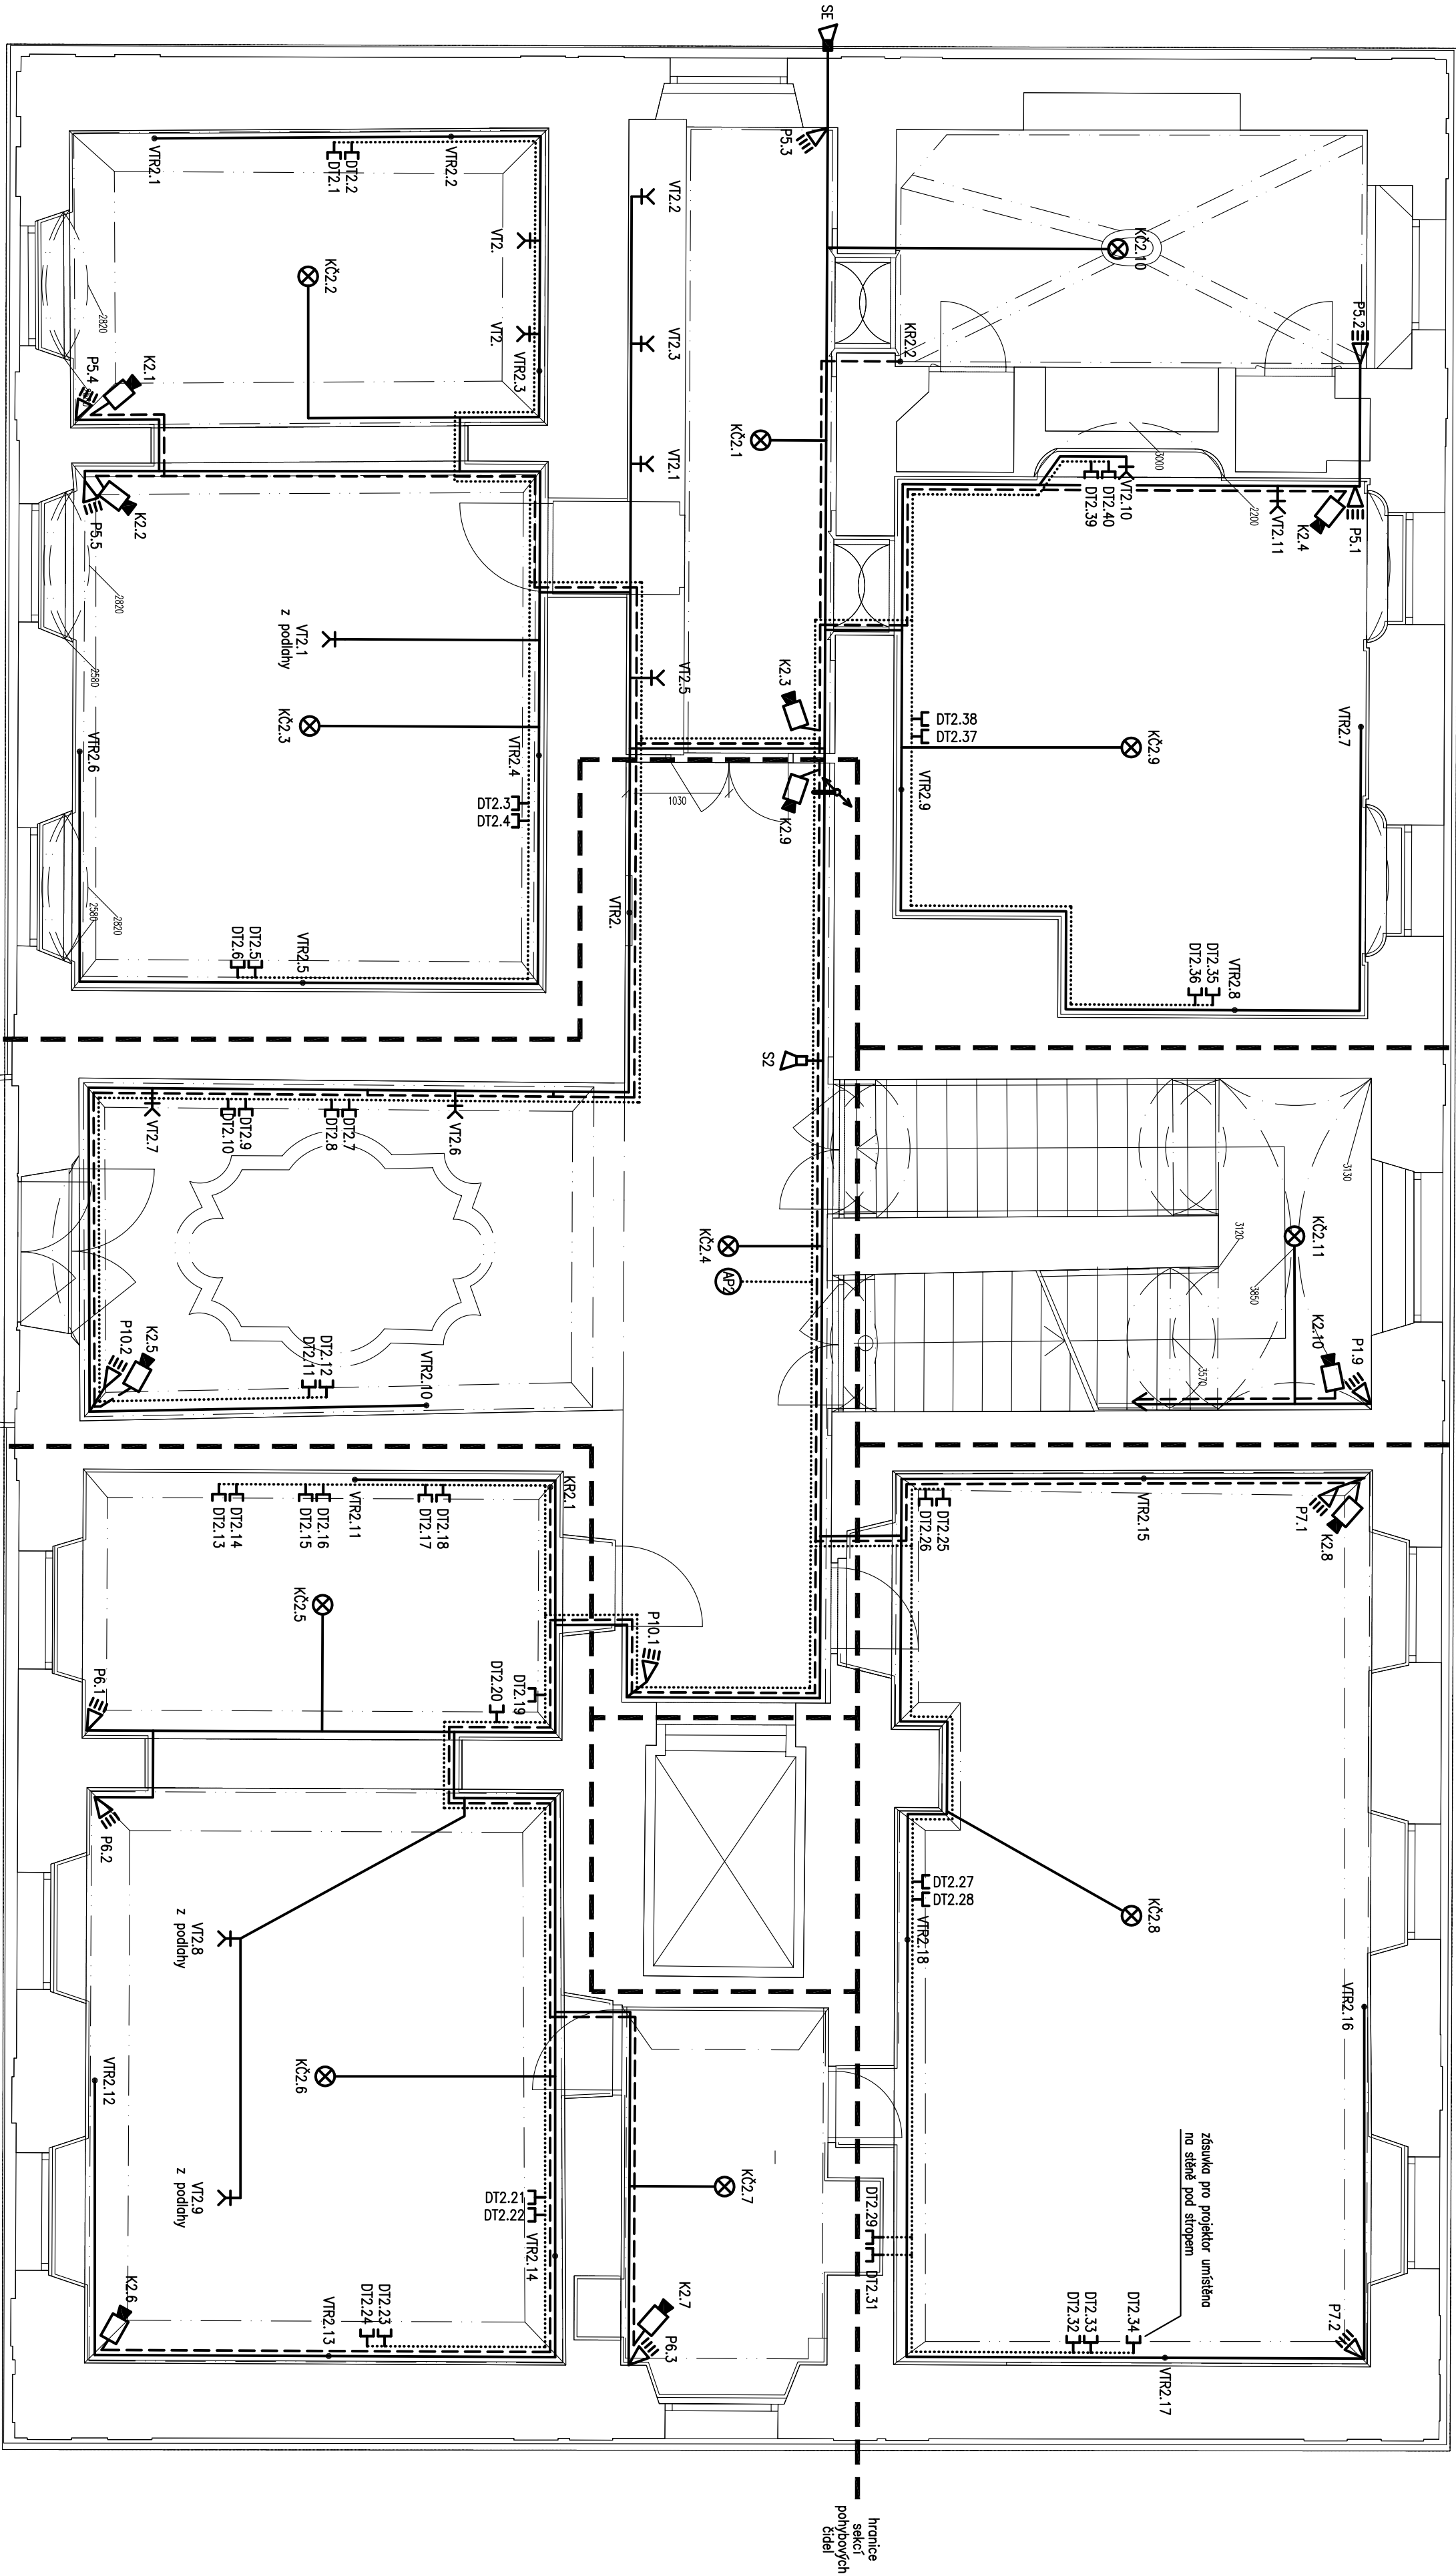

NAZEVAJCE:

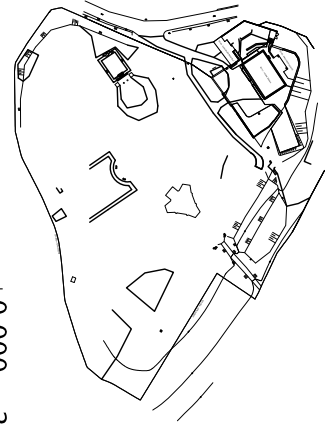

±0.000 = 275.91 m n. m. (BpV)

Památník národního odboje v Panenských Brežanech

OBJEDMATEL:		Středočeský kraj, Zbrovovská 81/11, 150 21 Praha 5	
INVESTOR:		Středočeský kraj, Zbrovovská 81/11, 150 21 Praha 5	
ZPRACOVATEL DOKUMENTACE:		SUPRELA s.r.o., Běláhradská 1334/35, 120 00 Praha Vinohrady	
STUPEŇ:		PROJEKT PRO PROVEDENÍ STAVBY	
ZODPOV. PROJEKTANT ČÁSTI:		Ing. Pavel Znamenský	
VYPRACOVAL:		Borislav Šobolka, DIS.	
TEL.:		(+420) 776 267 165	
TEL.:		(+420) 777 589 996	
DATAUM:		NAZEVAJCE:	
9. 2013		SO.01 - Stavební úprava budovy zámku	
MĚRITVO:		MĚRITVO:	
1:50		030	
DPS		0101	
LV		F-01-07	