



- Legenda:
- P ≡ ∇ senzor pohybu a tříštění skla
 - KČ ⊗ kouřové čidlo
 - KL ⊠ ovládací klávesnice
 - S ∇ vnitřní sířena
 - SE ∇ venkovní sířena
 - K □ vnitřní IR kamera
 - VK □ venkovní IR kamera
 - KR • rezerva pro připojení kamery, ukončená v krabici
 - DT ⊥ datová zřisuvka 2xRJ45
 - ⒶP bezdrátový access point
 - VTR • připojení vřtrny – rezerva v krabici
 - VT ∟ vývod pro připojení vřtrny

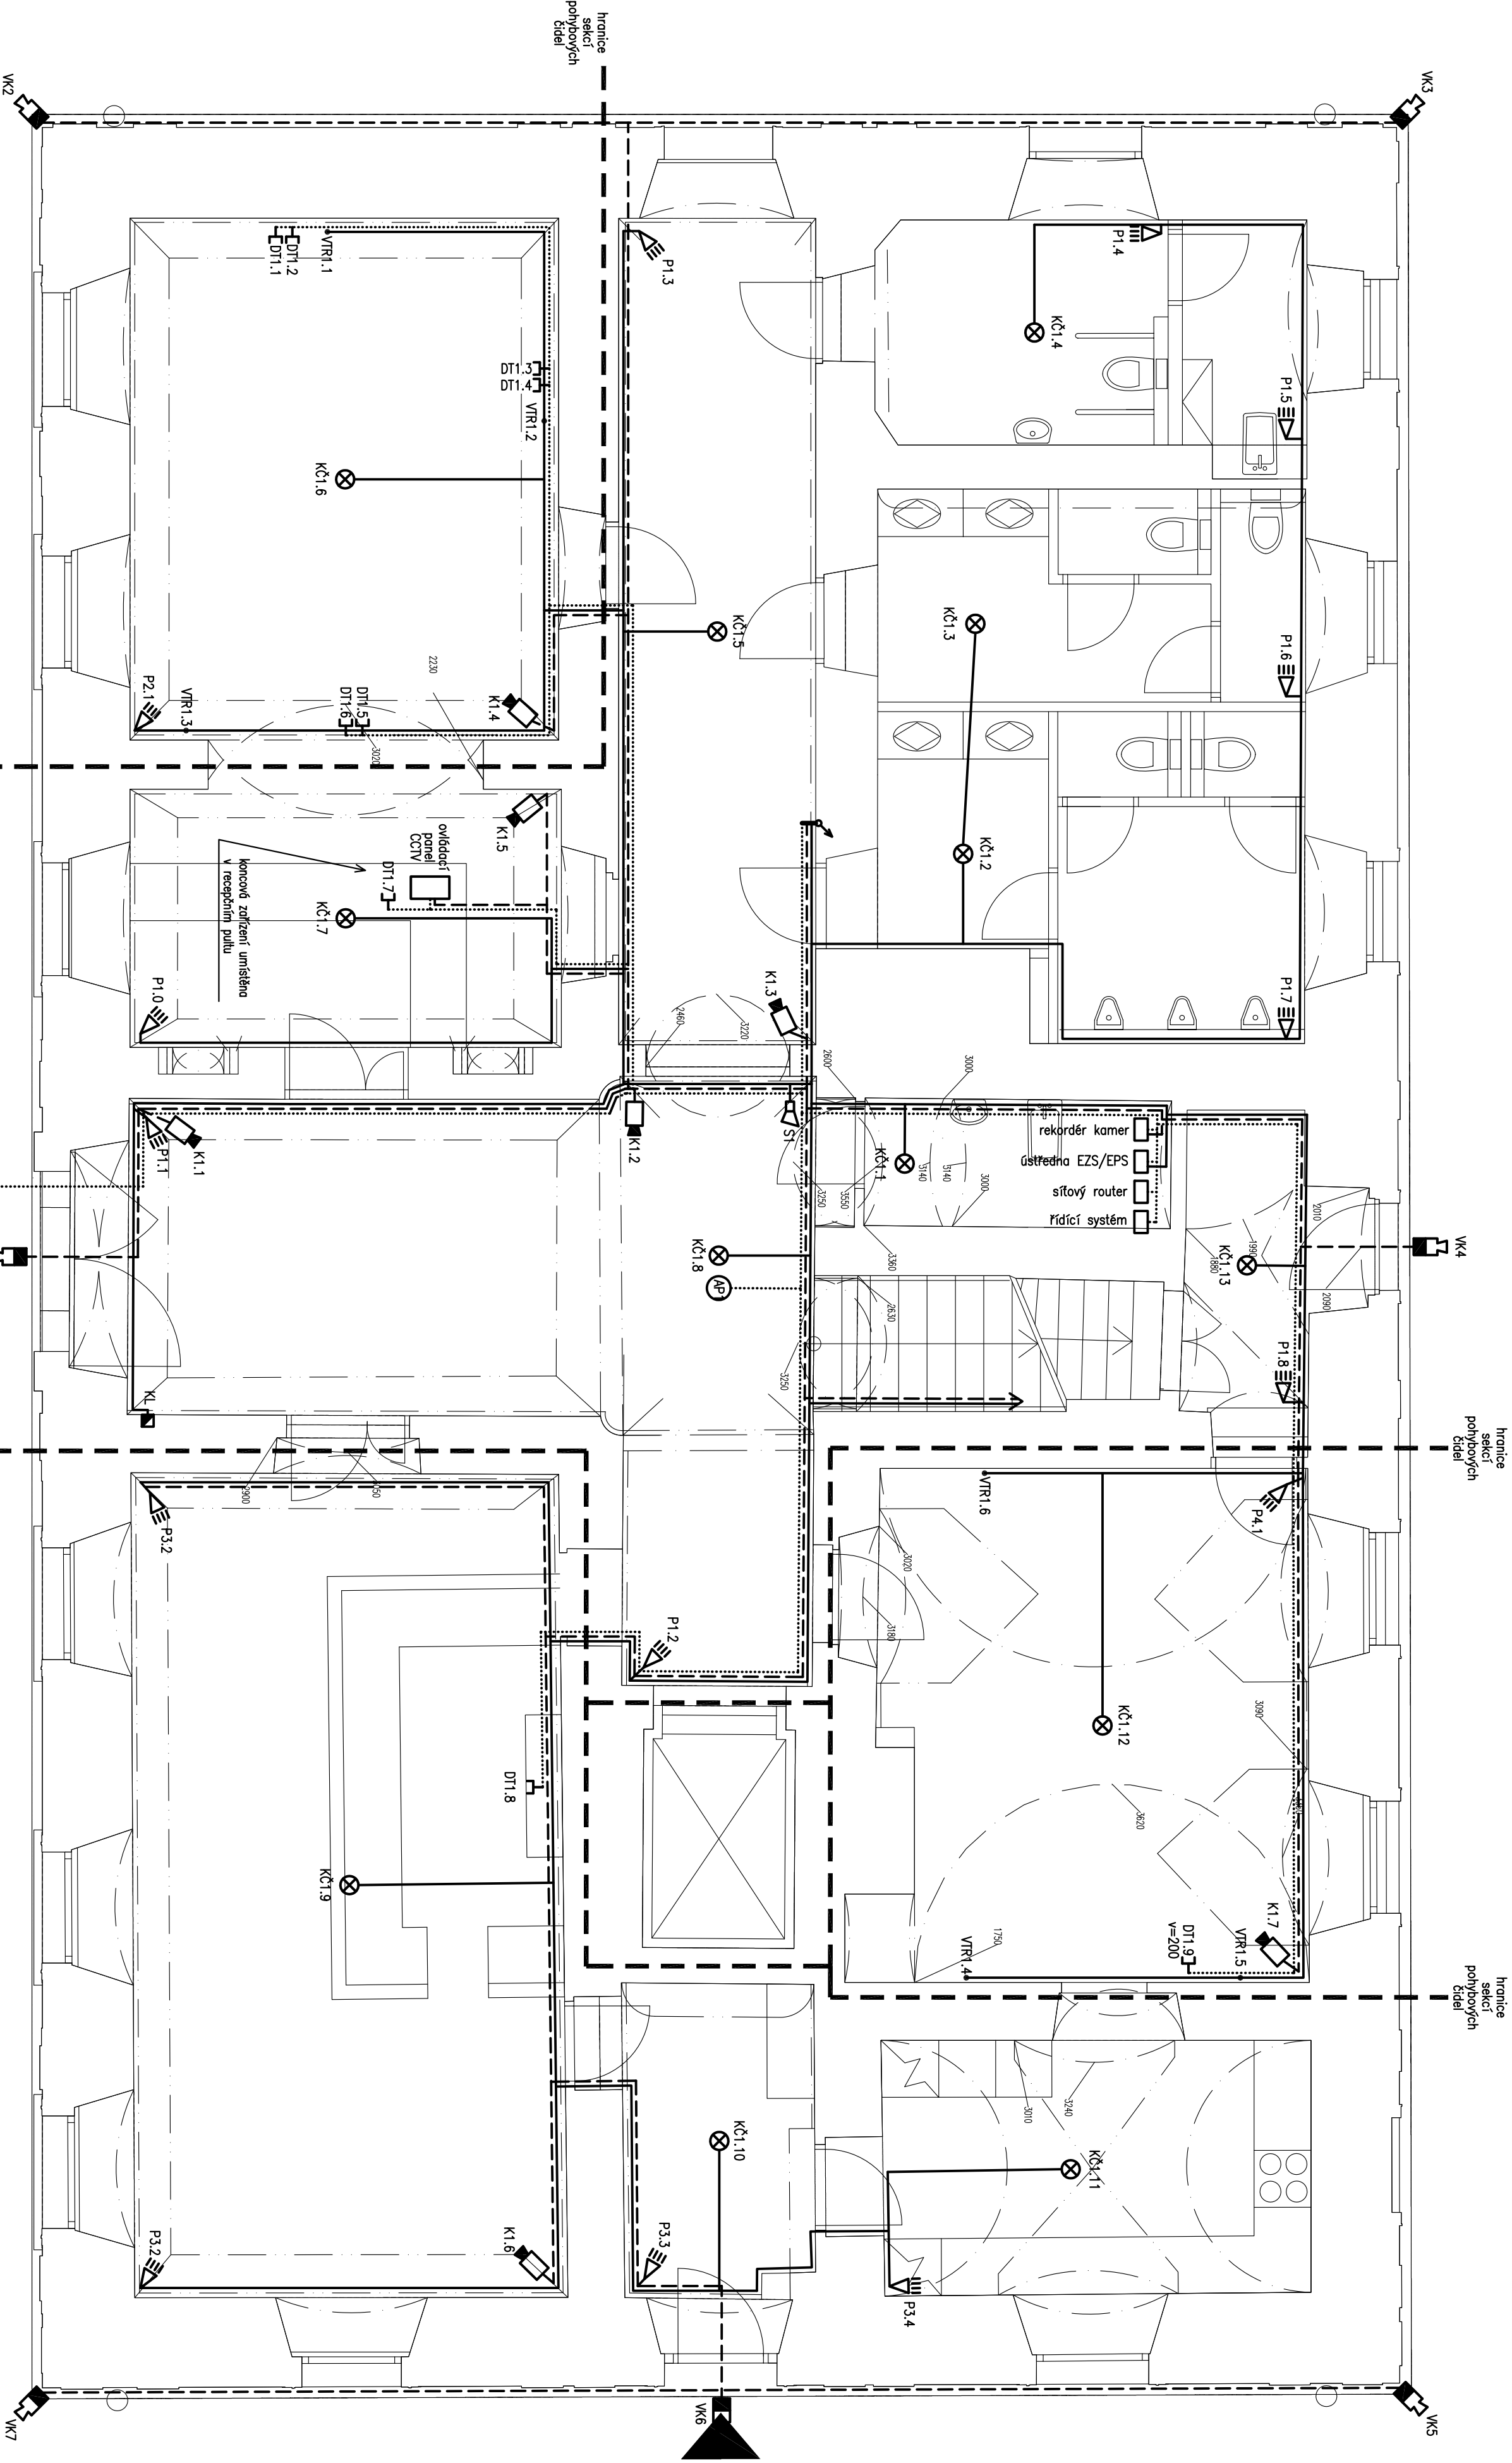

PŘEDSTAVBA :		PŘEDSTAVBA :	
OBJEDMATEL :		OBJEDMATEL :	
INVESTOR :		INVESTOR :	
ZPRACOVATEL DOKUMENTACE :		ZPRACOVATEL DOKUMENTACE :	
STUPEŇ :		STUPEŇ :	
ZODPOV. PROJEKTANT ČÁSTI :		ZODPOV. PROJEKTANT ČÁSTI :	
VYPRACOVAL :		VYPRACOVAL :	
DATUM :		DATUM :	
9 - 2013		9 - 2013	
MĚŘITVO :		MĚŘITVO :	
1:50		1:50	
INDEX :		INDEX :	
030		030	
DPS		DPS	
0101		0101	
LV		LV	
F-01-07		F-01-07	

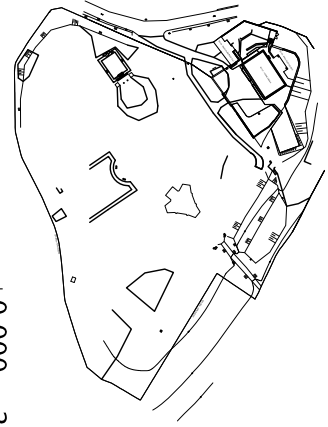

Památník národního odboje v Panenských Břežanech

±0.000 = 275.91 m n. m. (BpV)

Středočeský kraj, Zborovská 81/11, 150 21 Praha 5

Středočeský kraj, Zborovská 81/11, 150 21 Praha 5

