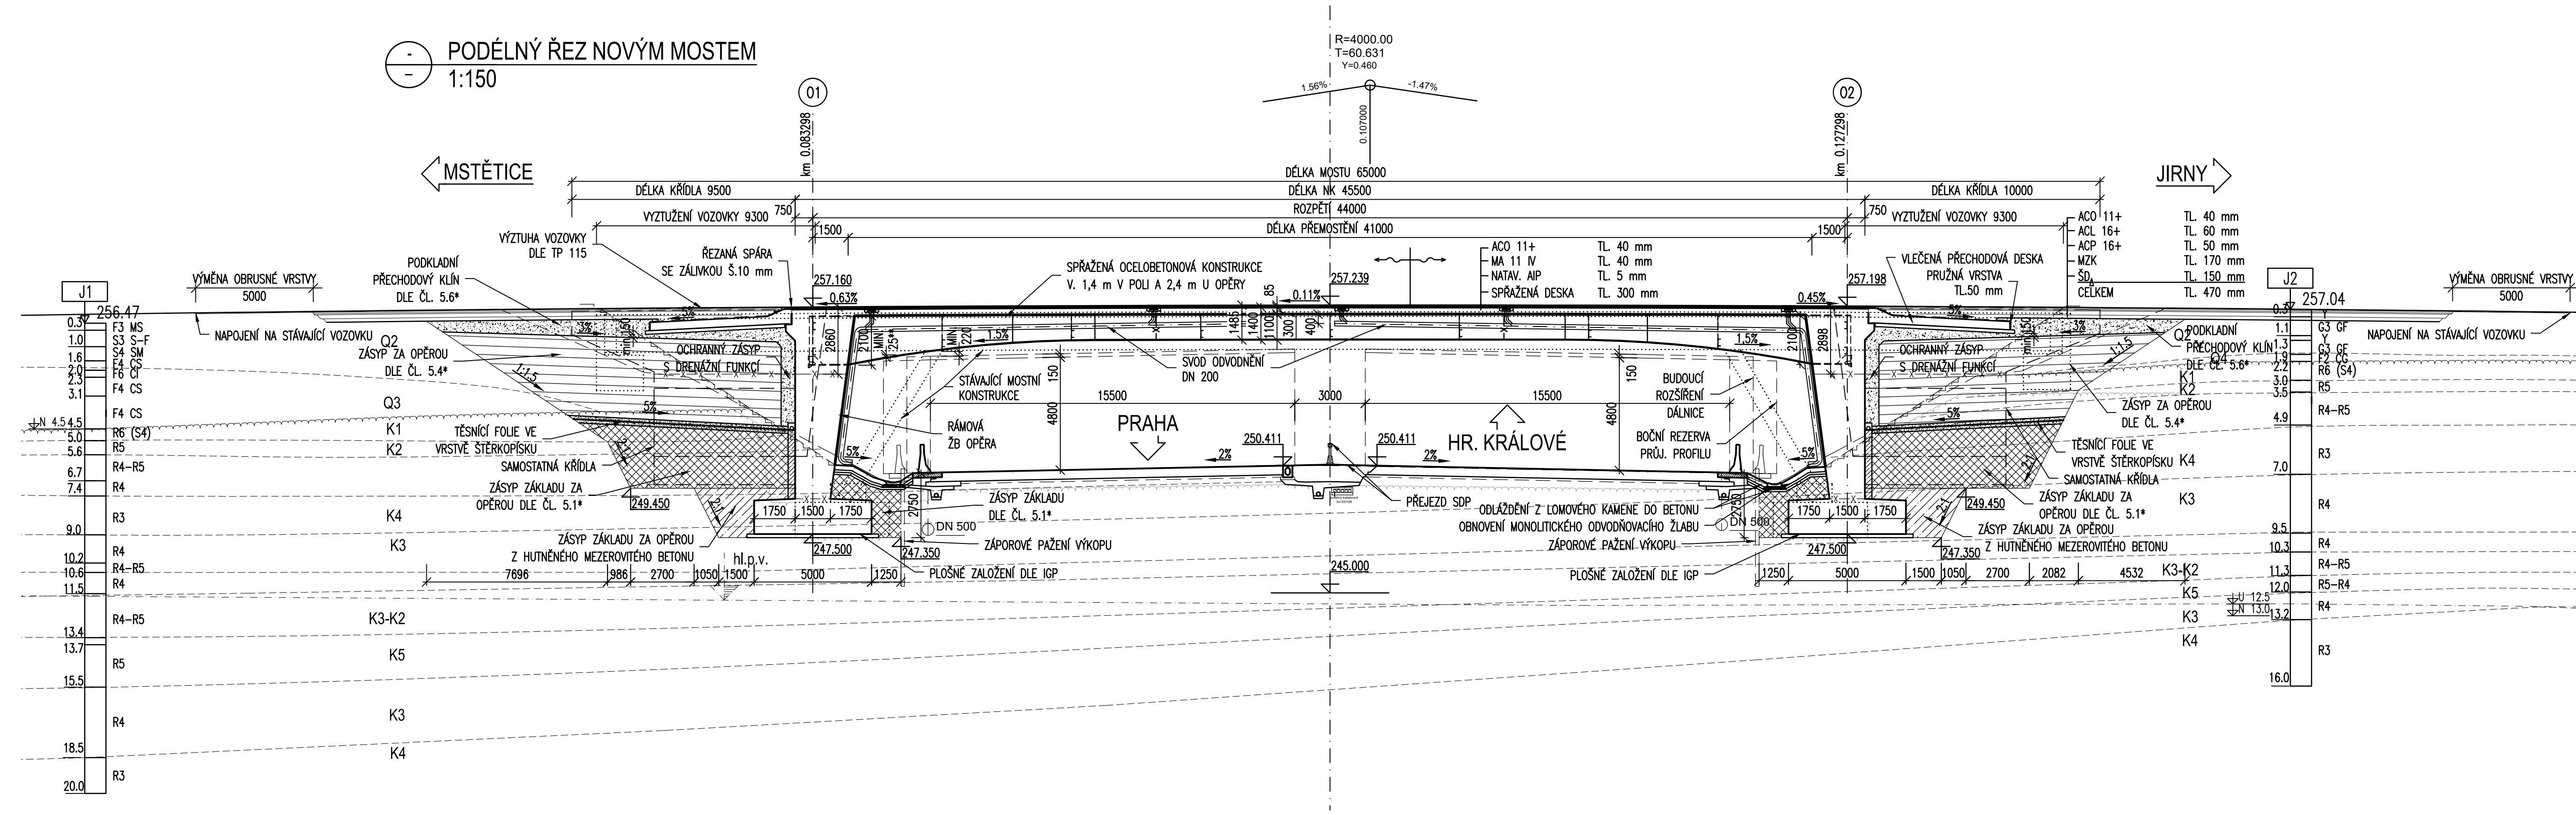


PODÉLNÝ ŘEZ NOVÝM MOSTEM
1:150



POZNÁMKY:

- V PRŮBĚHU STAVBY NEBUDE OMEZEN PROVOZ NA DÁLNICI D11 VYJMA DEMOLICE STÁVAJÍCÍHO MOSTU A POKLÁDKY OCELOVÝCH NOSNÍKŮ.
- UVEDENÉ STANIČENÍ JE PROJEKTOVÉ.
- PŘECHODOVÁ OBLAST JE NAVRŽENA DLE PŘÍSLUŠNÝCH ČLÁNKŮ ČSN 73 6244 A TP 261.
- * – "ČL." JE ČLÁNEK ČSN 73 6244.
- DÁLNIČE POD MOSTEM BUDE V BUDOUCNU ROZŠÍŘENA NA KATEGORII D34 S ODBOČOVACÍM A PŘIPOJOVACÍM PRUHEM.
- ** – UVEDENÁ REZERVA BUDE VE SKUTEČNOSTI PRAVDĚPODOBNĚ VĚTŠÍ, PROTOŽE PŘÍČNÝ SKLON DÁLNIČE BUDE PRAVDĚPODOBNĚ ZVÝŠEN DLE ČSN 73 6101 NA 2,5%

MATERIÁLY:

BETON (ČSN EN 206+A1):

- PODKLADNÍ BETON POD:

- ZÁKLADY
 - LOŽE POD DLAŽBY
 - DRENÁŽ
 - ZÁKLADY OPĚR
 - DRÍKY OPĚR
 - KŘÍDLA - ÚHLOVÉ ZDI
 - SPŘAŽENÁ DESKA A PŘÍČNÍKY
 - PŘECHODOVÁ DESKA
 - ŘÍMSY
 - PATNÍ PRAHY, OPEVNĚNÍ
 - DRENÁŽNÍ/MEZEROVITÝ BETON
 - DLAŽBY, OBRUBNÍKY
- C 25/30 - XA1
C 20/25n - XF3
C 8/10n - X0
C 30/37 - XF2
C 30/37 - XF4, XD3
C 30/37 - XF4, XD3
C 35/45 - XF2, XD1
C 30/37 - XF2, XD1
C 30/37 - XF4, XD3
C 30/37 - XF4
MCB-8
SVP XF4

OCEL BETONÁŘSKÁ (ČSN 42 0139)



 

 
 

- NOSNÁ VÝZTUŽ B 500B

OCEL KONSTRUKČNÍ (ČSN EN 10025)

- HLAVNÍ NOSNÍKY S355 M
- VÝZTUHY, DALŠÍ PRVKY S355 J2
- SPŘAŽUJÍCÍ TRNY S235 J2G3 + C450

ČÁST D.1.201
SO 201

Objednatel stavby:	Krajská správa a údržba silnic Středočeského kraje, p.o. Se sídlem Zborovská 11 150 21, Praha 5 IČ: 000 66 001
	

Souřadnicový systém S–JTSK, Výškový systém Bpv			
Zhotovitel PD: PRAGOPROJEKT, a.s., K Ryšánce 1668/16, 147 54 Praha 4, IČO: 45272387, www.pragoprojekt.cz, datová schránka: 4kif54			
Naměřil/vypracoval: Ing. Aleš MEISTER podpis: 	Zodpovědný projektant: Ing. Aleš MEISTER podpis: 	Zástupce zodpovědného projektanta: Ing. Filip REHOR, Ph.D. podpis: 	
Technická kontrola: Ing. Miroslav SEIDL podpis: 	Hlavní inženýr projektu: Ing. Filip REHOR, Ph.D. podpis: 	Zástupce hlavního inženýra projektu: Ing. Aleš MEISTER podpis: 	

Kraj: STŘEDOČESKÝ	Číslo zakázky: 19-260-2
Místo stavby: JIRNY	Číslo akce: 19-260
Objednatel: KRAJSKÁ SPRÁVA A ÚDRŽBA SILNIC STŘEDOČESKÉHO KRAJE, p.o.	Datum: 11/2021
Název stavby: II/101 Jirny, most ev.č. 101-075a přes D11 v obci Jirny - PD	Formát: 5x44
Objekt: Most ev.č. 101-075a přes D11 a přilehlá silnice	Měřítko: 1:150
Příloha: PODÉLNÝ ŘEZ NOVÝM MOSTEM	Stupeň: PDPS
	Číslo přílohy: 05