

SEZNAM PŘÍLOH:

1. Průvodní zpráva a seznam dotazovaných správců IS 2 A4
2. Situace 2 A4
3. CD – vyjádření správců

ČÁST F

Objednatel stavby:



Krajská správa a údržba silnic
Středočeského kraje, p.o.

Se sídlem Zborovská 11
150 21, Praha 5 IČ: 000 66 001

Souřadnicový systém S–JTSK, Výškový systém Bpv

Zhotovitel PD: PRAGOPROJEKT, a.s., K Ryšánci 1668/16, 147 54 Praha 4, IČ: 45272387, www.pragoprojekt.cz, datová schránka: 4kifr54
Zpracovatelský útvar: Ateliér Praha II – K Ryšánci 1668/16, 147 54 Praha 4, Tel.: 226 066 111, E-mail: mailbox@pragoprojekt.cz

Navrhl/vypracoval: Ing. Michal POSPÍŠIL podpis:	Zodpovědný projektant: Ing. Michal POSPÍŠIL podpis:	Ředitelka ateliéru Praha II: Ing. Dagmar ŠIMLEROVÁ	
Technická kontrola: Ing. Antonín KOUBA podpis:	Hlavní inženýr projektu: Ing. Filip ŘEHOR, Ph.D. podpis:		

Kraj:	STŘEDOČESKÝ	Číslo zakázky:	19–260–1
Místo stavby:	JIRNY	Číslo akce:	19–260
Objednatel:	KRAJSKÁ SPRÁVA A ÚDRŽBA SILNIC STŘEDOČESKÉHO KRAJE, p.o.	Datum:	11/2020
Název stavby:	II/101 JIRNY, MOST ev. č. 101-075a PŘES D11 V OBCI JIRNY-PD	Formát:	4 A4 + CD
Část:	SOUVISEJÍCÍ DOKUMENTACE	Měřítko:	
Příloha:	PRŮZKUM INŽENÝRSKÝCH SÍTÍ	Stupeň:	DUSP
		Číslo přílohy:	Souprava:

Název akce: II/101 JIRNY, MOST EV.Č.101-075A PŘES D11 V OBCI JIRNY - PD
Číslo zakázky: 19-260-0
Objednatel: Krajská správa a údržba silnic Středočeského kraje, p.o.
Zpracovatel: PRAGOPROJEKT a.s., K Ryšánce 1668/16, 147 54 Praha 4
HIP: Ing. Filip ŘEHOŘ, Ph.D.
Souřad. systém: S-JTSK
Výškový systém: Bpv

1. PRŮVODNÍ ZPRÁVA A SEZNAM DOTAZOVANÝCH SPRÁVCŮ IS

Průzkum stávajících inženýrských sítí v zájmovém území projektu **byl proveden v období od října 2019 do prosince 2019**. V rámci průzkumu byl sestaven seznam **24 správců** (viz. příl. Seznam dotazovaných správců IS, který dále obsahuje **datum vyjádření, platnost vyjádření** a skutečnost **zda se síť v zájmovém území vyskytuje či nikoliv**). Správci byli vyzváni dopisem, osobně nebo elektronicky, **aby se vyjádřili k možné existenci svých sítí**:

- **pozitivní** vyjádření zaslalo 6 správců:

poř. č.	správce	IS
5	Česká telekomunikační infrastruktura, a.s.	sdělovací vedení – optika, metalika; radiové sítě
7	ČEZ Distribuce, a.s.	silové vedení – NN, VN
9	GasNet, s.r.o. v zast. GridServices, s.r.o.	plyn – STL
15	Obec Jirny	VO
18	ŘSD ČR, Závod Praha	bez zákresů – použit podklad z dokumentace D11 modernizace
23	VaK Zápy, s.r.o.	kanalizace; vodovod

- **negativní** vyjádření zaslalo 17 správců,
- jeden z uvedených správců – Stavební úřad – Městský úřad Úvaly (č. 20) se nevyjádřil,
- **originály vyjádření** jsou uloženy u zhotovitele dokumentace.

Podle předané dokumentace byl **vytvořen soubor se zákresem tras inženýrských sítí** v dotčeném území. **Trasy jednotlivých sítí byly vynášeny do zaměřené situace**. Každá síť je **odlišena číslem správce**, dle **seznamu správců**.

Podklady byly většinou poskytnuty v **digitální podobě**. V případě **nekvalitního a nepřesného podkladu**, je **zákres pouze přibližný**, což je **odlišeno typem čáry** v zákresu stávajících inženýrských sítí.

Před zahájením výkopových prací je nutno průběh veškerých tras sítí vytyčit jednotlivými správci!!




V Praze 06/2020


Ing. Michal Pospíšil

SEZNAM SPRÁVCŮ INŽENÝRSKÝCH SÍTÍ

číslo správce	majitel / správce IS	vyjádření		výskyt IS	Poznámka
		datum	platnost do		
1	ABAK, spol. s r.o. (újezd.net)	15.10.2019	neuvedeno	ne	
2	Allstar Net s.r.o	7.10.2019	7.10.2020	ne	
3	CEFIL s.r.o.	18.10.2019	neuvedeno	ne	
4	ČEPRO, a.s.	3.10.2019	3.10.2020	ne	
5	Česká telekomunikační infrastruktura a.s. (CETIN)	3.10.2019	3.10.2021	ANO	
6	České Radiokomunikace, a.s.	4.10.2019	4.10.2020	ne	
7	ČEZ Distribuce, a.s.	4.10.2019	4.4.2020	ANO	
8	Dial Telecom, a.s.	3.10.2019	3.10.2020	ne	
9	GasNet, s.r.o. v zast. GridServices, s.r.o.(dříve RWE)	3.10.2019	3.10.2021	ANO	
10	KSÚS Středočeského kraje, příspěvková organizace	11.10.2019	neuvedeno	ne	
11	MERO ČR, a.s.	16.10.2019	16.10.2022	ne	
12	MO ČR, SEM, Oddělení ochrany územních zájmů	5.12.2019	5.12.2020	ne	
13	Ministerstvo vnitra - odbor správy majetku	10.10.2019	10.10.2020	ne	
14	NET4GAS, s.r.o.	3.10.2019	3.10.2021	ne	
15	OBEC JIRNY	21.10.2019	neuvedeno	ANO	
16	OPTILINE a.s., zast. SITEL, spol. s r.o.	3.10.2019	3.10.2020	ne	
17	ŘSD ČR, úsek provozovatele el. mýta	9.10.2019	neuvedeno	ne	
18	ŘSD ČR, Závod Praha	1.11.2019	neuvedeno	ANO	nedodány data i přes urgenci
19	Státní pozemkový úřad, OŘSN, OSVD	18.10.2019	18.10.2024	ne	
20	Stavební úřad - Městský úřad Úvaly	BEZ ODPOVĚDI			
21	T-Mobile CR, a.s.	3.10.2019	3.10.2020	ne	
22	UPC Česká republika, s.r.o. v zast. InfoTel, spol. s.r.o.	4.10.2019	4.10.2020	ne	
23	VaK Zápy, s.r.o.	8.11.2019	8.11.2020	ANO	
24	Vodafone CR, a.s.	3.10.2019	3.10.2020	ne	

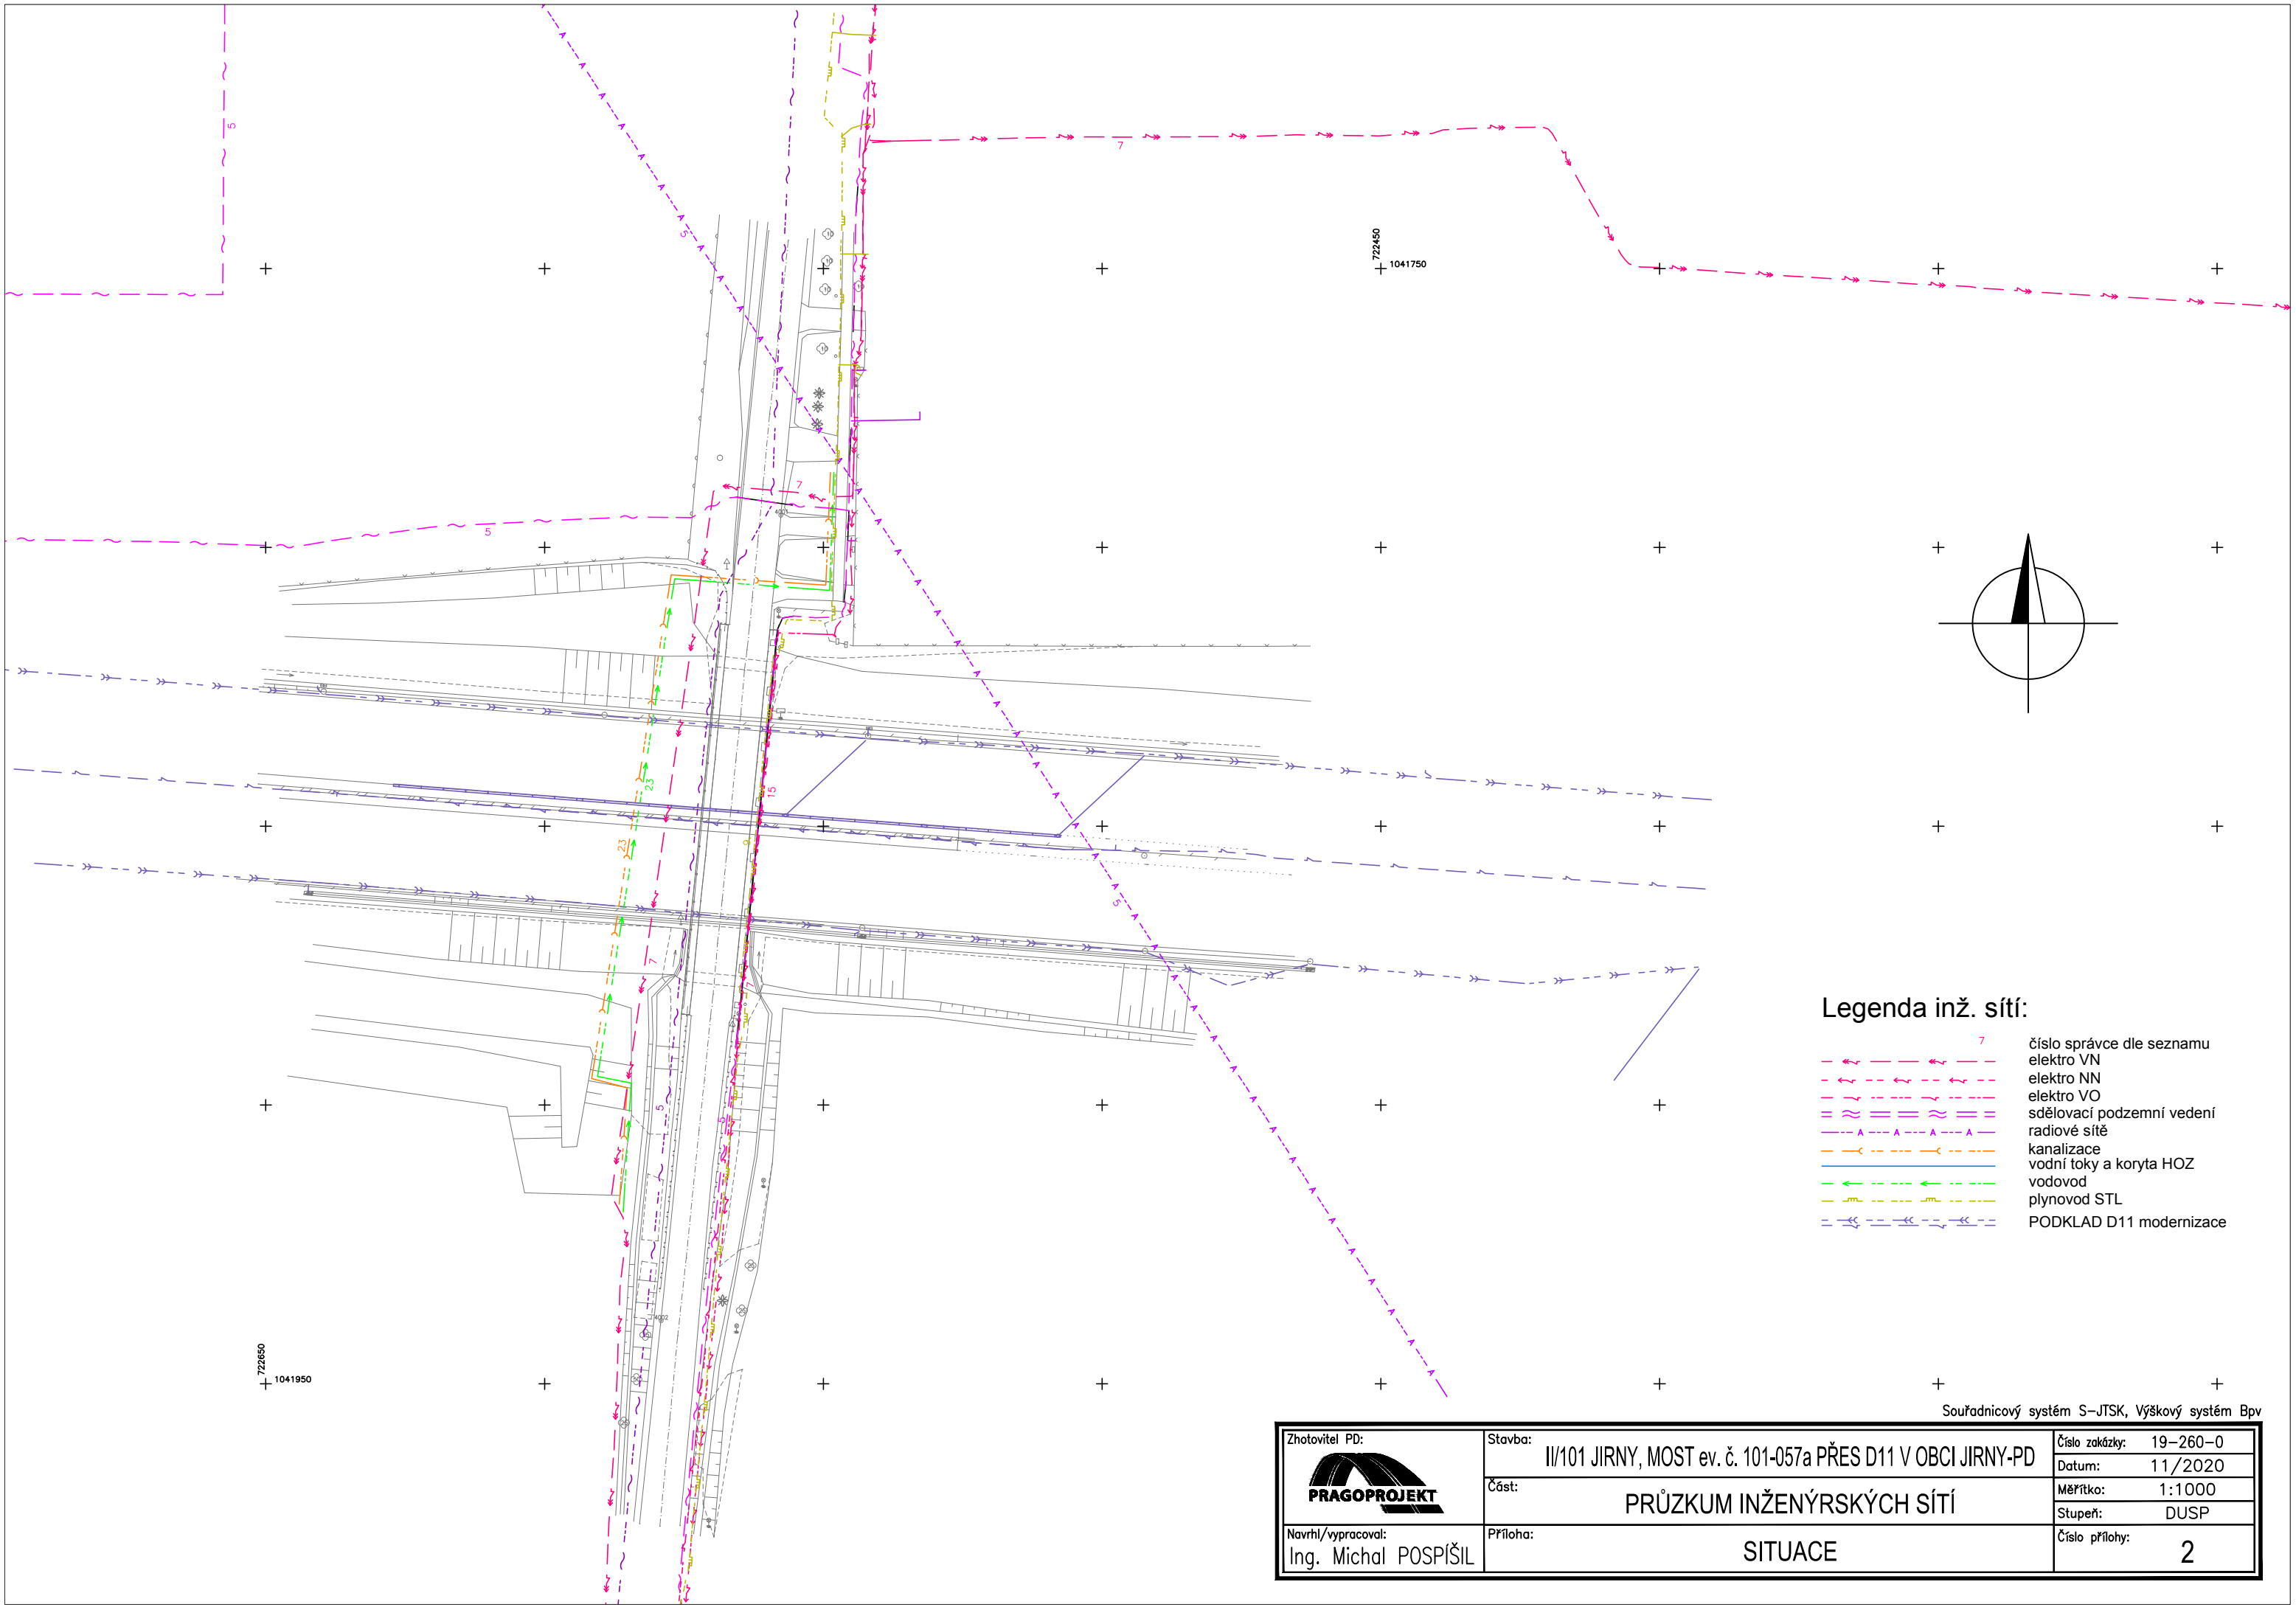

- Legenda inž. sítí:
- 7 číslo správce dle seznamu
 - elektro VN
 - elektro NN
 - elektro VO
 - sdělovací podzemní vedení
 - radiové sítě
 - kanalizace
 - vodní toky a koryta HOZ
 - vodovod
 - plynovod STL
 - PODKLAD D11 modernizace

Zhotovitel PD:  PRAGOPROJEKT	Stavba: II/101 JIRNY, MOST ev. č. 101-057a PŘES D11 V OBCI JIRNY-PD	Číslo zakázky: 19-260-0
	Část: PRŮZKUM INŽENÝRSKÝCH SÍTÍ	Datum: 11/2020
Navrhl/vypracoval: Ing. Michal POSPÍŠIL	Příloha: SITUACE	Měřítko: 1:1000
		Stupeň: DUSP
		Číslo přílohy: 2