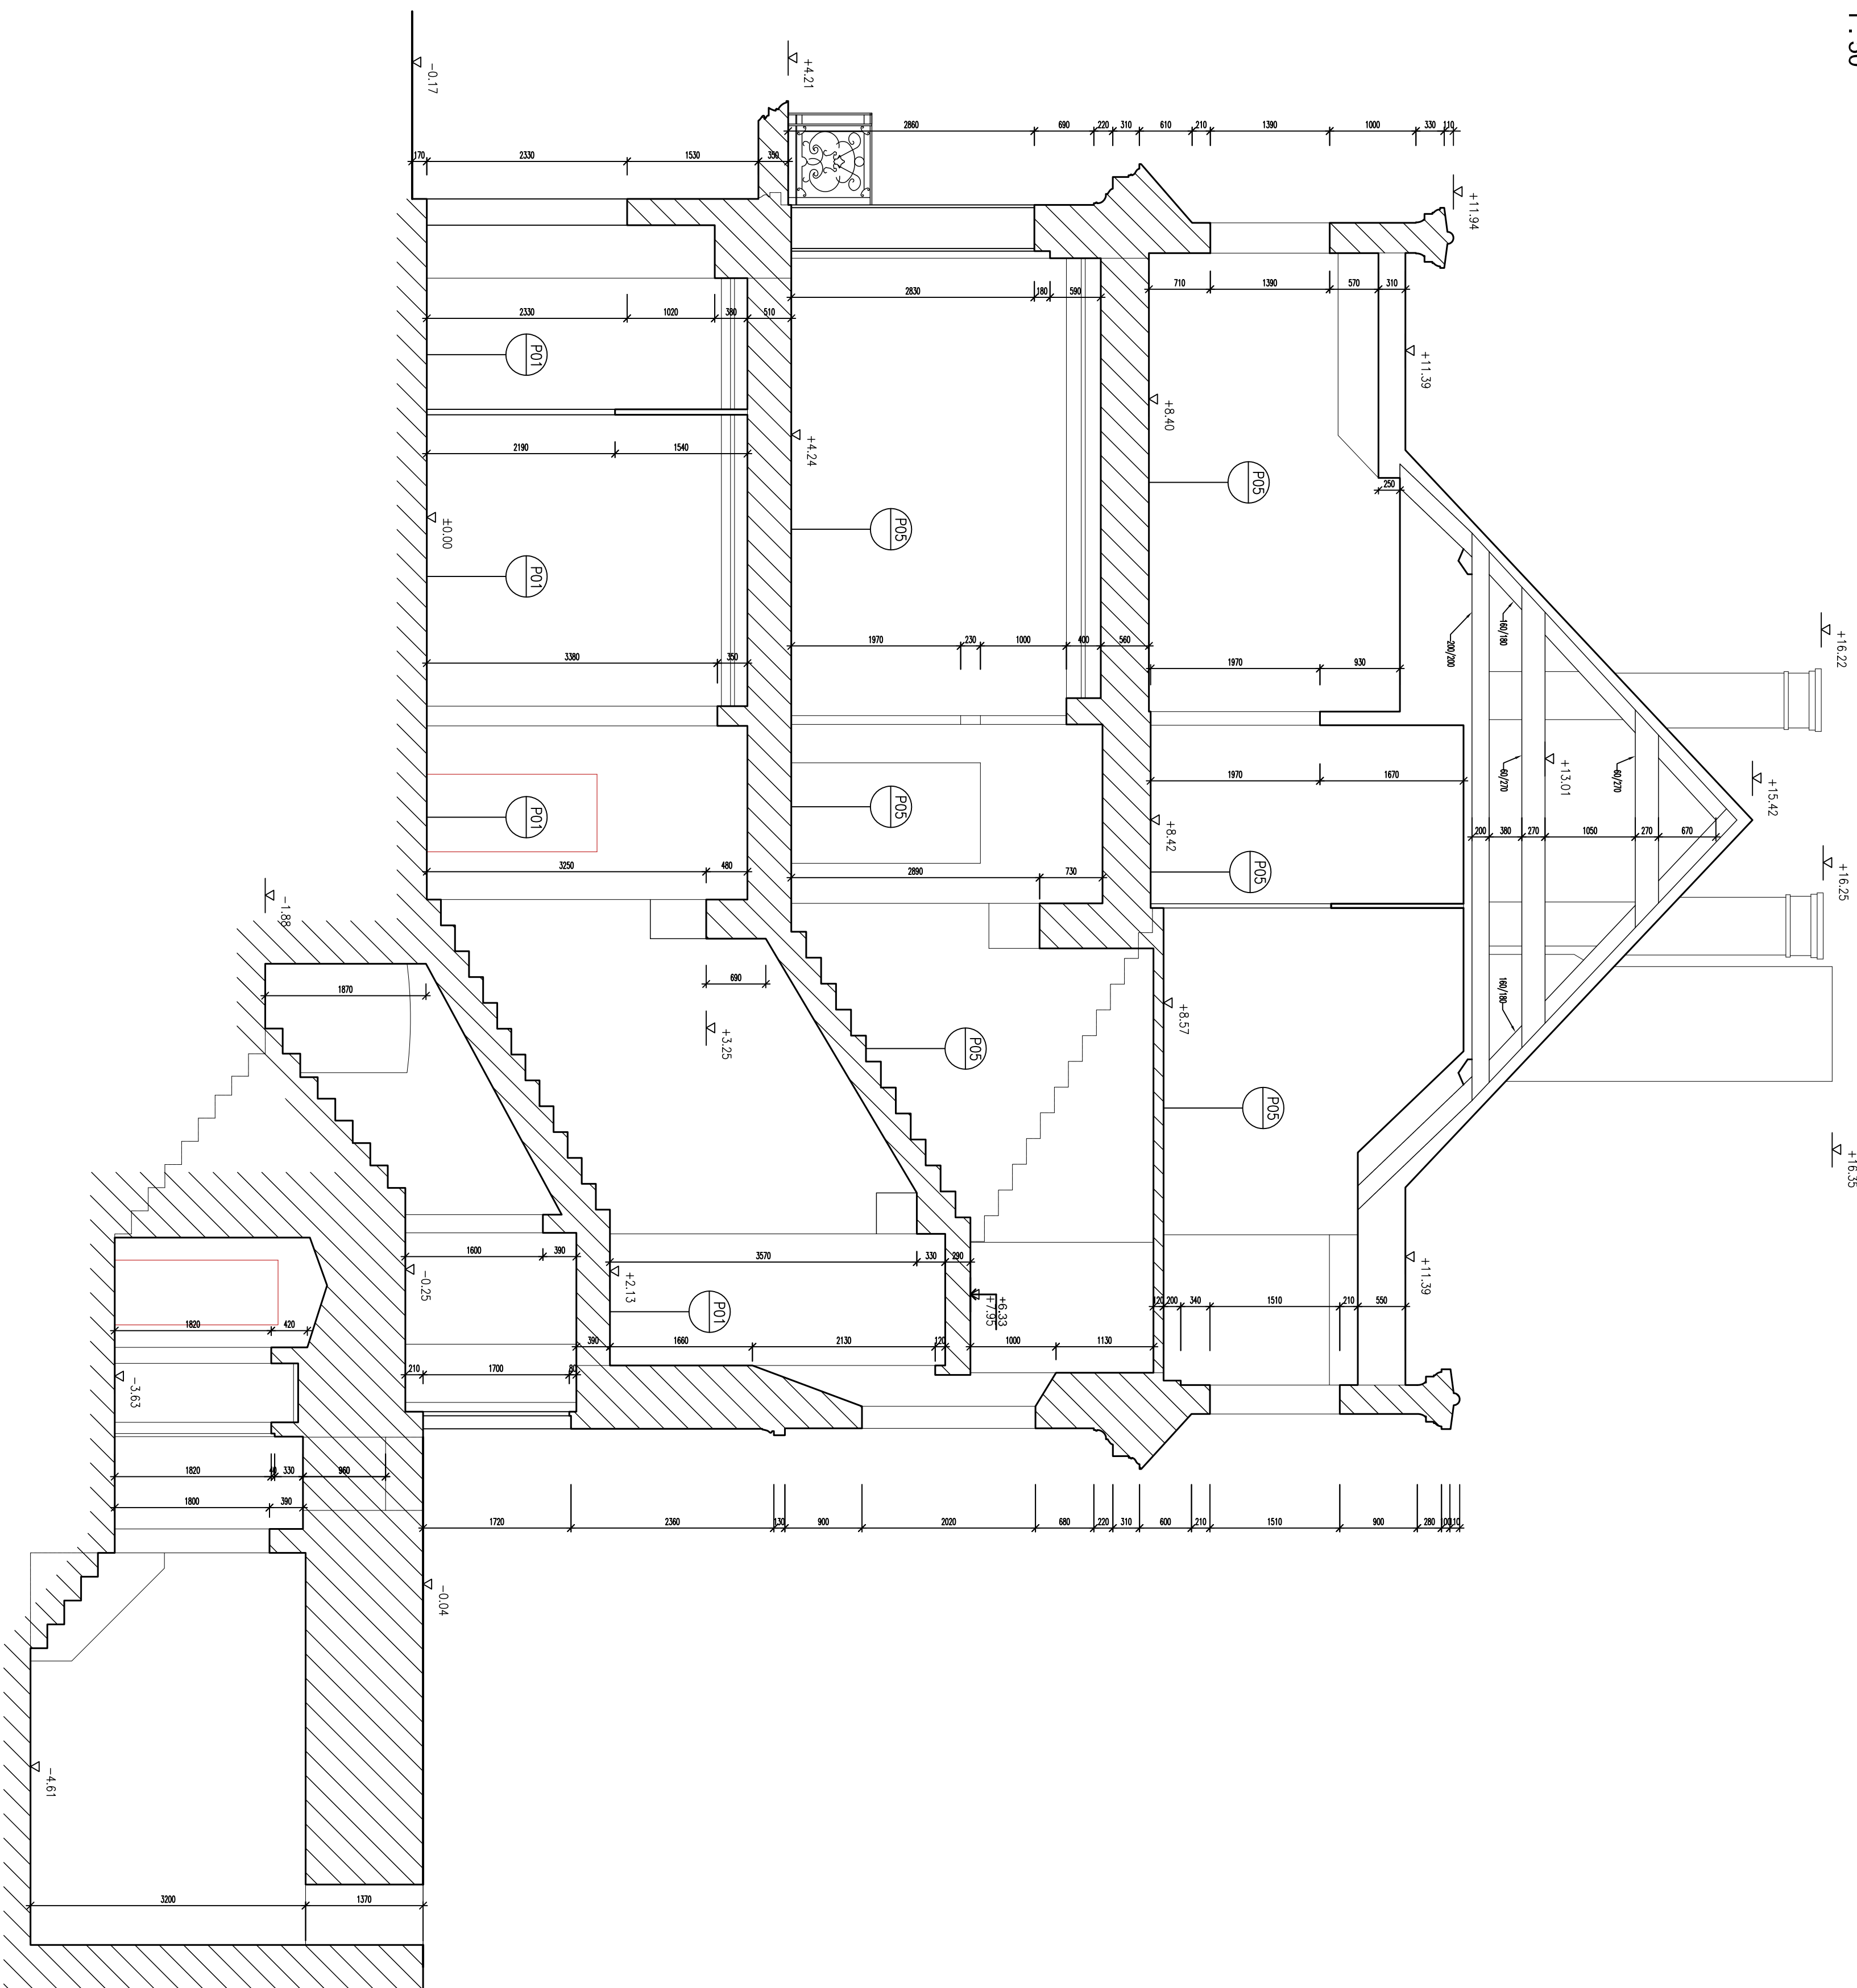


1:50



KAMENNÉ ZDNO

VEGETAČNÍ VRSTVA

KAMENNÉ ZDIVO

PROSTÝ BETON

STÁVAJÍCÍ ZDIVO Z PLNÝCH CIHEL

VNITŘNÍ NENOSNÉ ZDIVO

ROSTLÁ ZEMINA






ZÁŠYP ZEMINOU

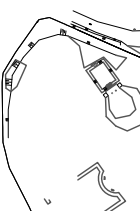

S11 OZNAČENÍ SKLADBY STĚN (VIZ TECHNICKÁ ZPRÁVA)


 OZNAČENÍ SKLADBY PODLAH (VIZ TECHNICKÁ ZPRÁVA)

01

OZNAČENÍ ŘEZŮ, DETAILŮ (VIZ VÝKRESOVÁ DOKUMENTACE)

	VEGETAČNÍ VRSTVA
	SÁDROKARTON
	SKLO
	TEPELNÁ IZOLACE
	HYDROIZOLACE

PAMÁTNÍK		RAJNO:	
NÁZEV MĚSTE:		PÁNEVSKÝCH	
PAMÁTNÍK NÁRODNÍHO ODOBVE V PÁNEVSKÝCH BRZANECH			
±0.000 = 275,91 m. n. m. (BpV)			
OSADNÁTEL:		Stredoslovenský kraj, Zborovská 811/11, 150 21 Praha 5	
INVESTOR:		Stredoslovenský kraj, Zborovská 811/11, 150 21 Praha 5	
PRÍJEMOVÝ ÚČETNÍK:		SÚPPELIA s.r.o., Behárovská 133/435, 120 00 Praha Vlnohradý	
STAVBA:		PROJEKT PRO PROJEKOVANIE STAVBY	
ZADÁVATEL:		Ing. M. Fourné	
PROJEKTOVÁTEL:		Ing. M. Fourné	
DÁTUM:		19. 12. 2013	
NÁZEV OSADNÉHO:		NO 01 - stavbu úprava budovy zámku	
NÁZEV VÝKRESU:		REZ AA' - STAVAJÍCÍ STAV	
MĚRNO:		1:50	
INERCI:		020	
DPS:		0101	
AS:		300	