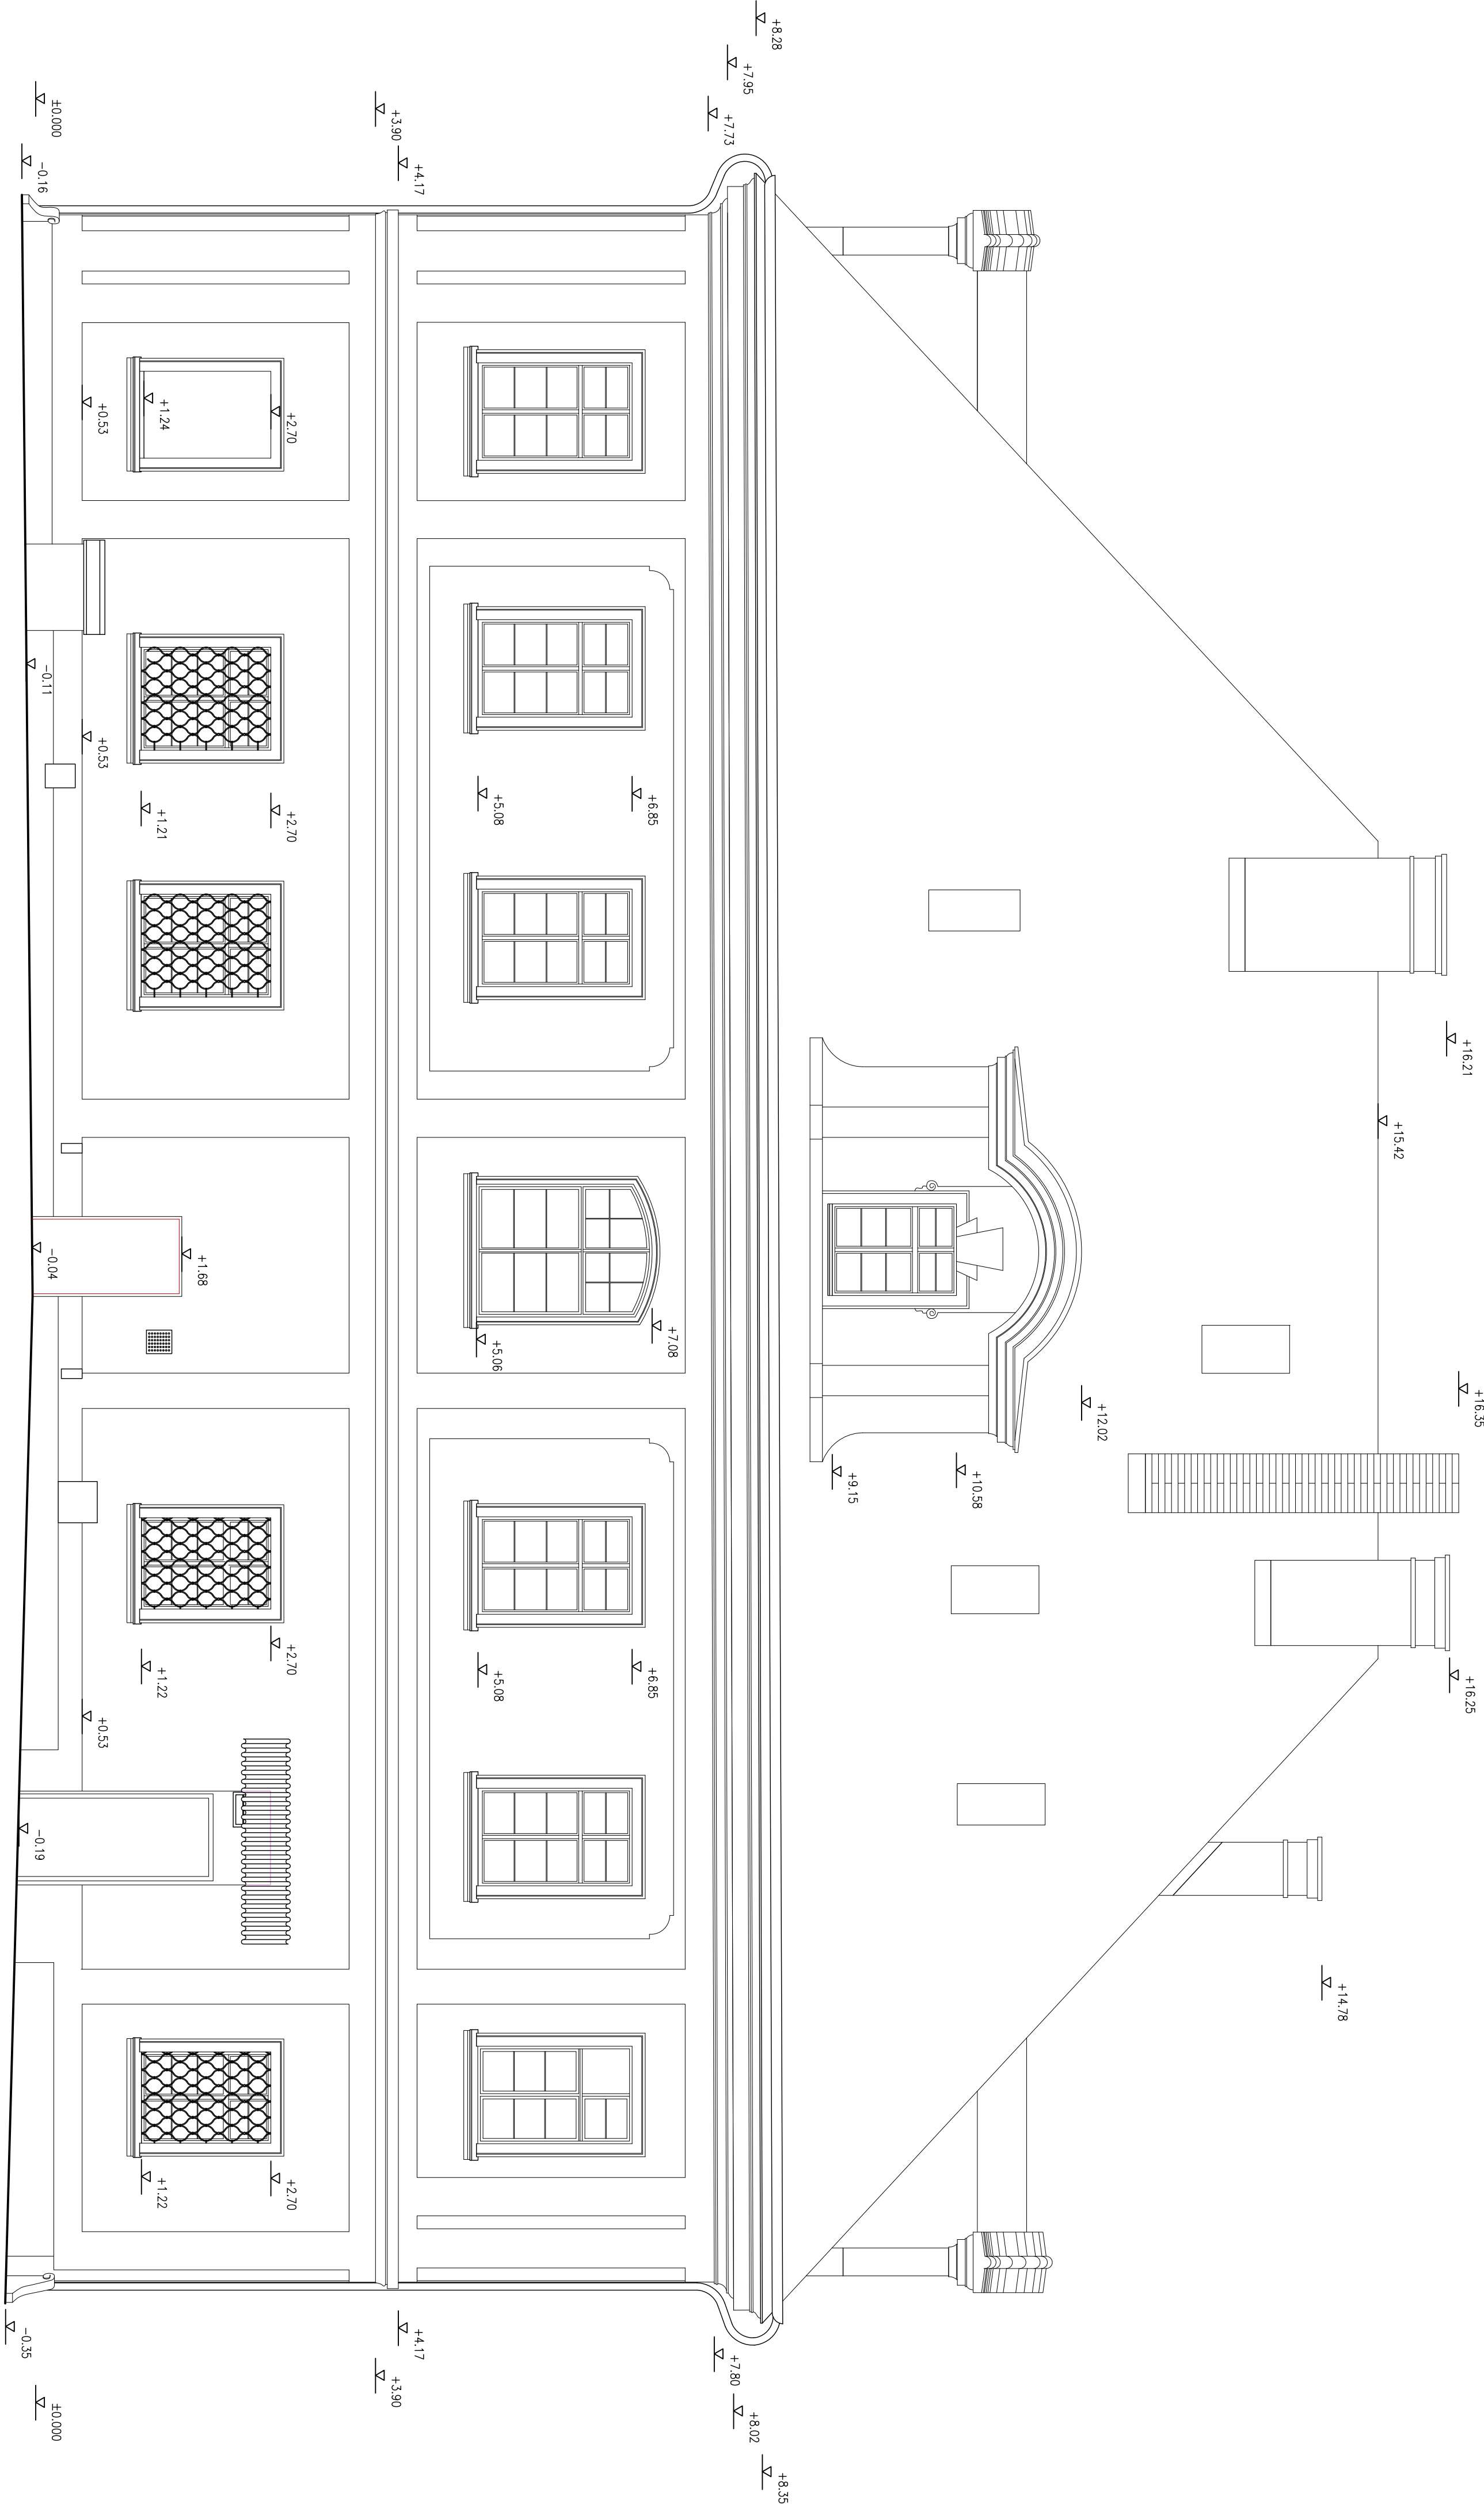


POHLED SEVEROZÁPADNÍ - STÁVAJÍCÍ STAV

[illegible]