


POHLED SEVEROVÝCHODNÍ - NOVÝ STAV

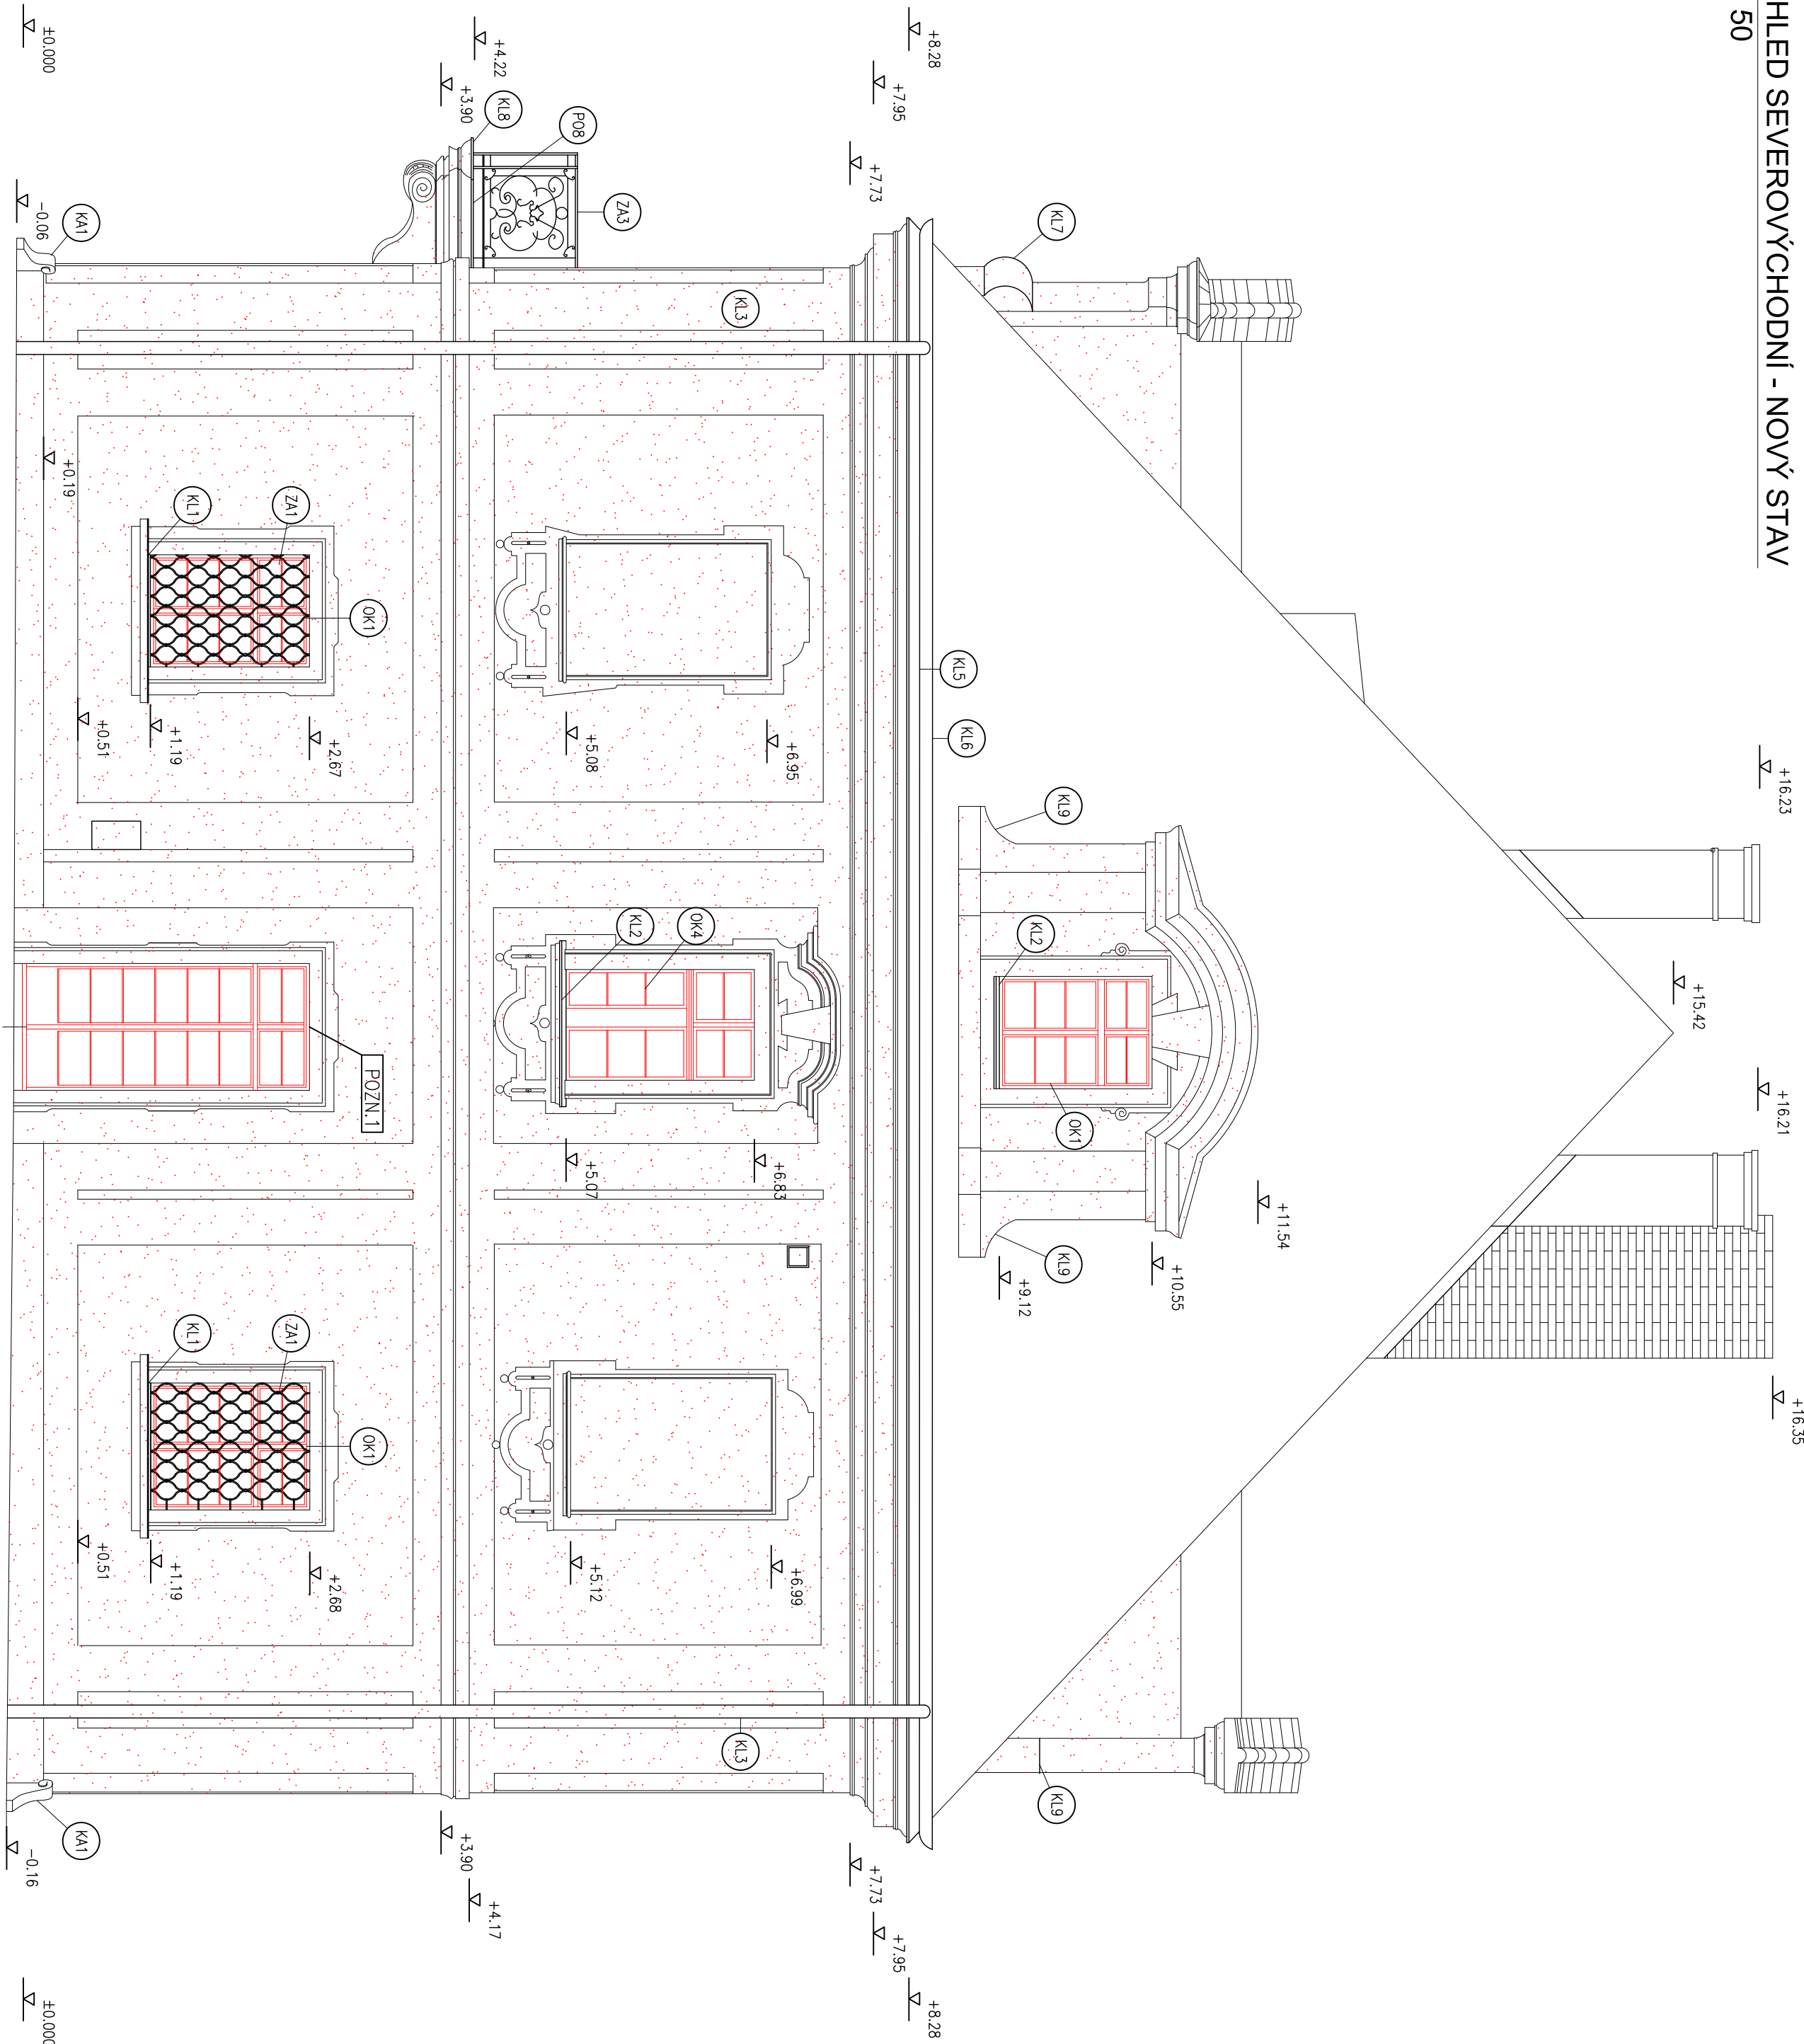

LEGENDA:

- | | |
|--------|---------------------------------|
| POZN.1 | ODSTRANĚNÍ DVEŘÍ VČETNĚ ZÁRUBNÍ |
| POZN.3 | ODSTRANĚNÍ DVEŘÍ VČETNĚ ZÁRUBNÍ |
| POZN.9 | ZHOTOVENÍ VIKÝŘE "VOLSKÉ OKO" |

ZMĚŇONÉ PRÁKY: U BRÁNKOVÝCH MÁŽŮ BUDE PROVĚZEN RESTAURÁTOŘSKÝ PRŮZKUM JEJICH MATĚRŮ RESTAUROVÁN S OPPOVÍDALCI LECNÍKŮ MK ČR
KAMENNÉ PRÁKY: OKAPOVÝ CHODNÍK KOLEM PATY BUDOVY BUDE ZHOTOVĚN Z KAMENNÝCH DESEK. OBNOVA KAMENNÝCH PRÁKŮ PROVEDE KAMENÍK S
OPPOVÍDALCIMI ZÁJEMCI S PRÁCEM TOHOTO TYPŮ.

[illegible]

POZNÁMKA K VÝKRESU:

- [illegible]

PRÁZDNO : 		PRÁZDNO : 	
MAŽE / AKCE : 		MAŽE / AKCE : 	
OBEDNATEL : 		OBEDNATEL : 	
STŘEDOČESKÝ KRAJ, ZBOROVSKÁ 81/11, 150 21 PRAHA 5 Středočeský kraj, Zborovská 81/11, 150 21 Praha 5		STŘEDOČESKÝ KRAJ, ZBOROVSKÁ 81/11, 150 21 PRAHA 5 Středočeský kraj, Zborovská 81/11, 150 21 Praha 5	
ZPRACOVATEL / DOKUMENTACE : 		ZPRACOVATEL / DOKUMENTACE : 	
SUPPĚLA s.r.o., Bělehradská 1334/35, 120 00 Praha Vinohrady PROJEKT PRO PROVEDENÍ STAVBY		SUPPĚLA s.r.o., Bělehradská 1334/35, 120 00 Praha Vinohrady PROJEKT PRO PROVEDENÍ STAVBY	
ZODPOV. / PROJEKTANT ČÁSTI : 		ZODPOV. / PROJEKTANT ČÁSTI : 	
Ing. M. Founé Ing. M. Founé		Ing. M. Founé Ing. M. Founé	
VYPRACOVAL : 		VYPRACOVAL : 	
tel. : (+420-2) 777 820 926 tel. : (+420-2) 777 820 926		tel. : (+420-2) 777 820 926 tel. : (+420-2) 777 820 926	
RAZITKO : 		RAZITKO : 	
DATUM : 		DATUM : 	
9 - 2013 MAŽE VÝŘESU : SO.01 - stavební úprava budovy zámku		9 - 2013 MAŽE VÝŘESU : SO.01 - stavební úprava budovy zámku	
MĚŘITKO : 1:50		MĚŘITKO : 1:50	
INDEX : 030		INDEX : 030	
DPS : 0101		DPS : 0101	
AS : 208		AS : 208	