


DETAIL ODVODNĚNÍ ZÁMKU

1 : 10

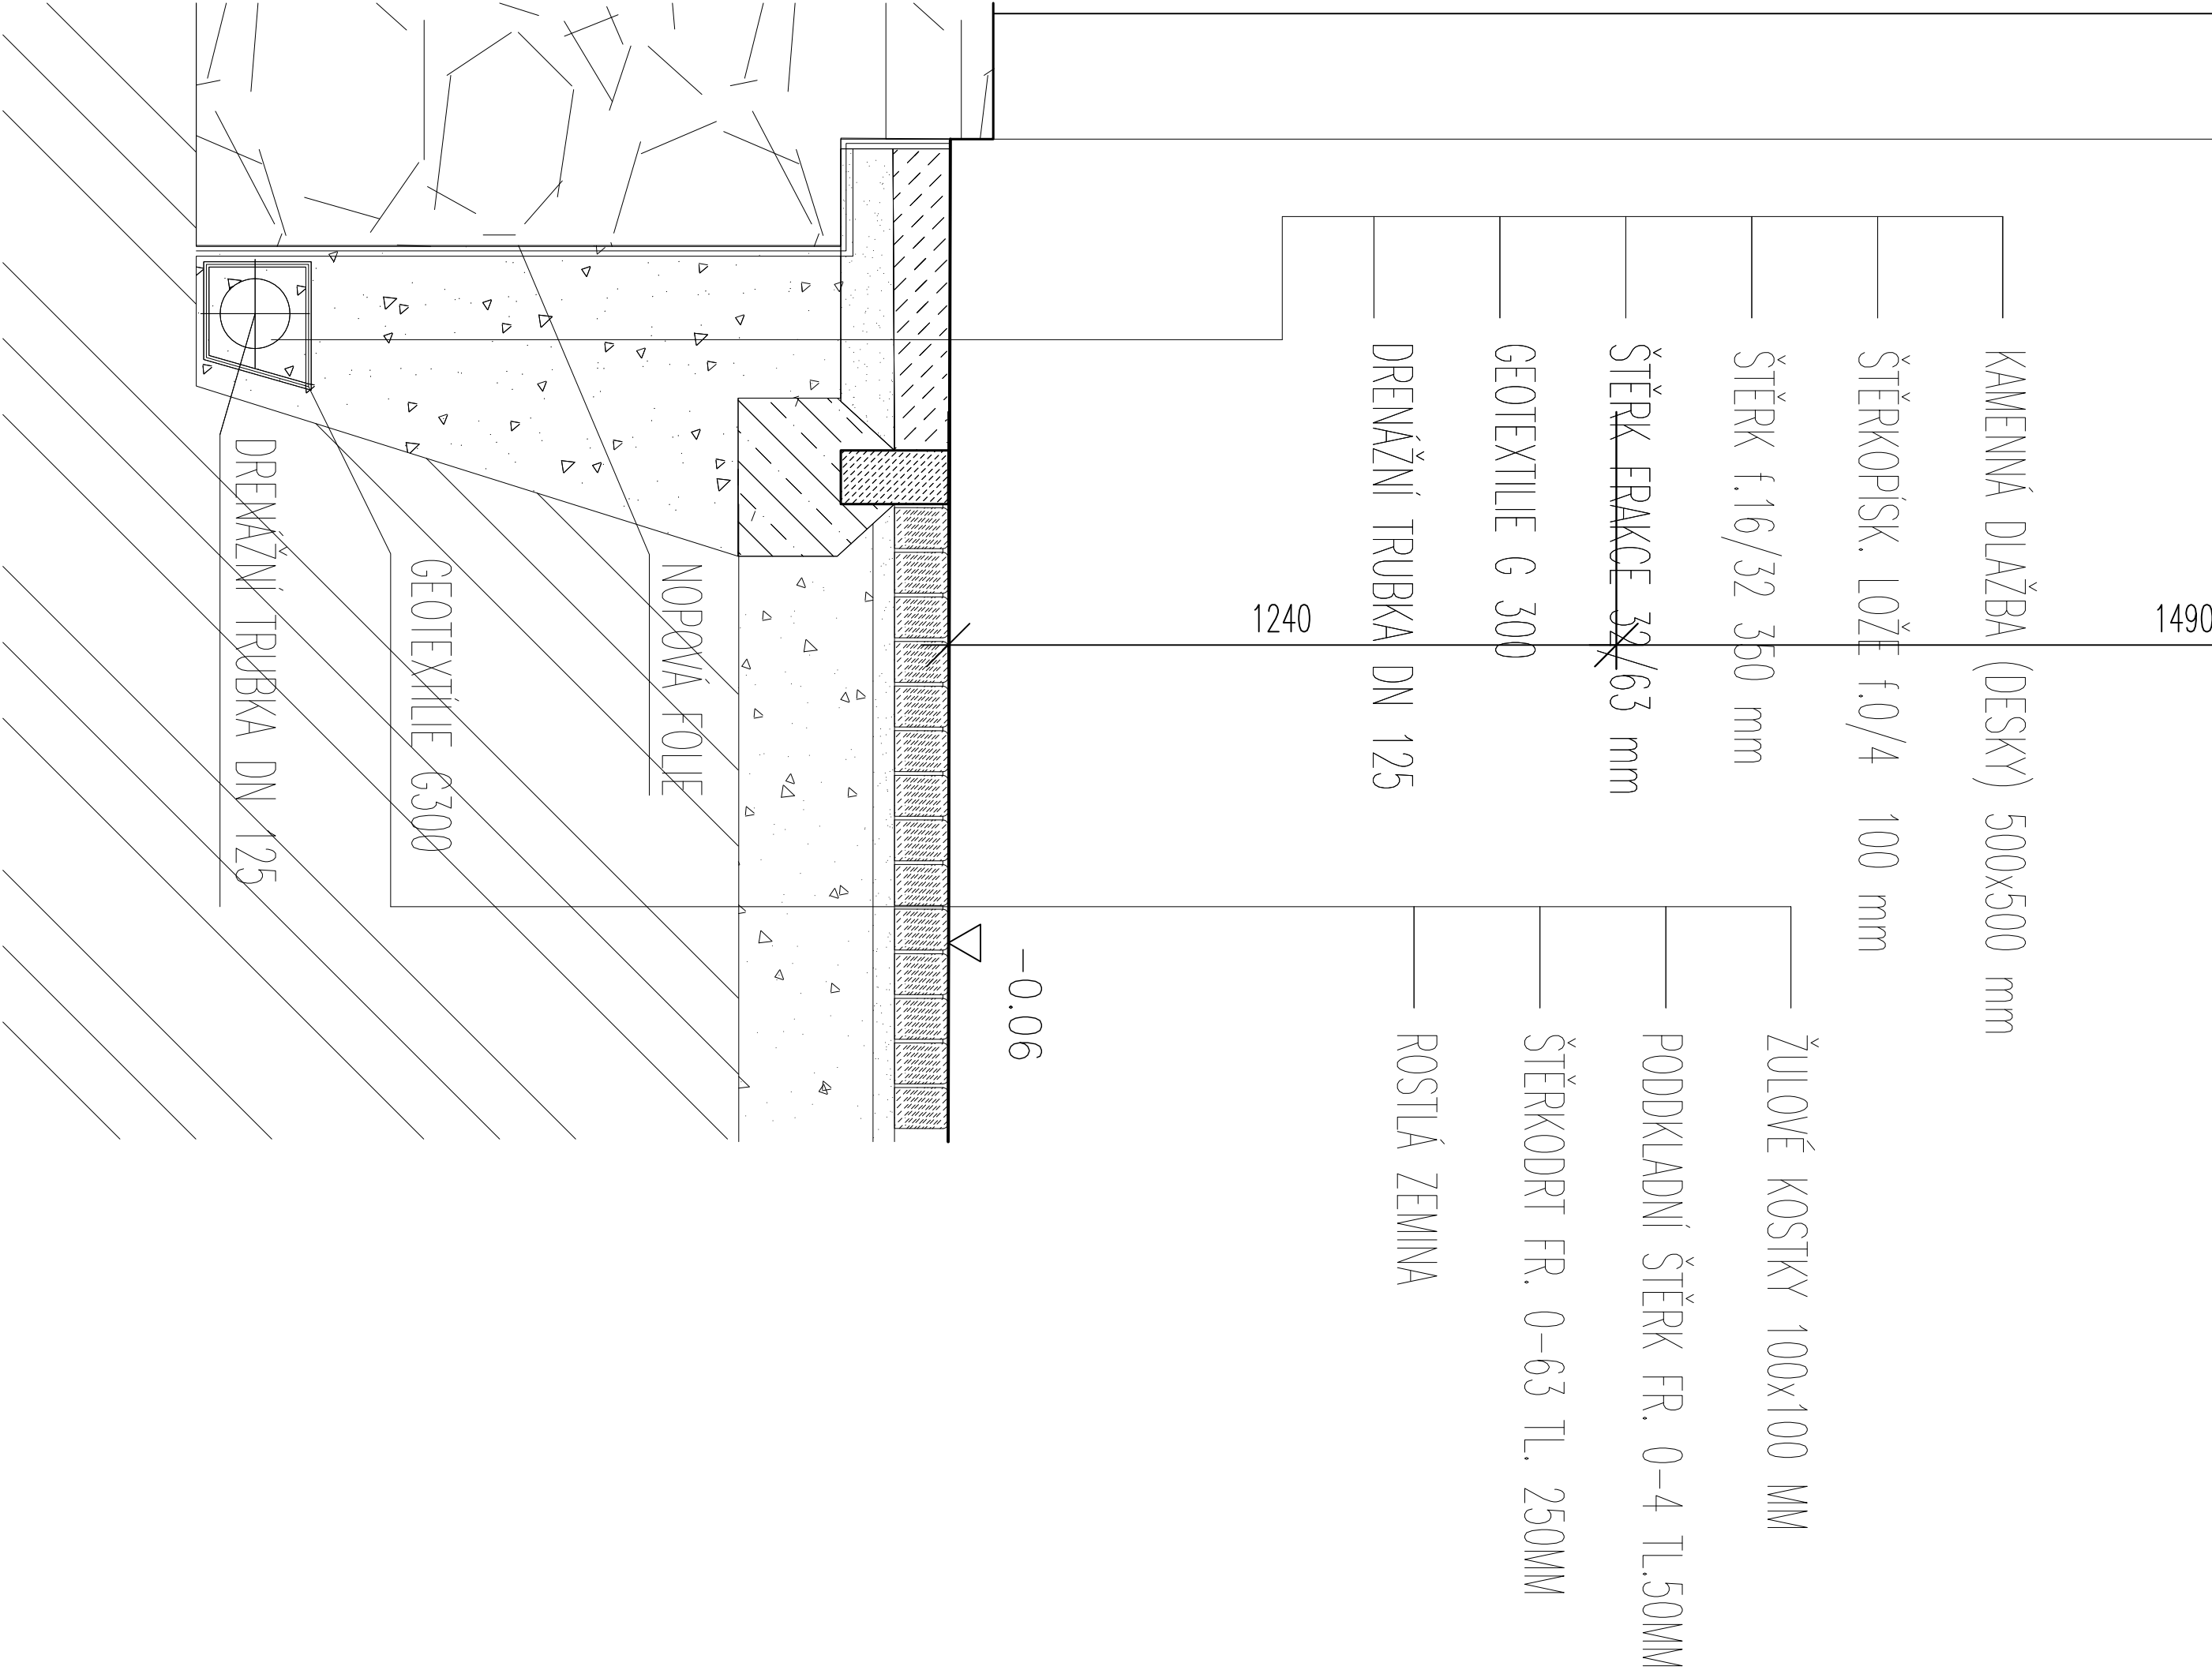


POZNÁMKA K VÝKRESU:

RÁZITVO :		PŘÍPĚ :	
MĚRSTVO :		MĚRSTVO :	
1:10		1:10	
INDEX :		INDEX :	
030		030	
DPS		DPS	
0101		0101	
412		412	

OBEDNATEL :	Středočeský kraj, Zborovská 81/11, 150 21 Praha 5
INVESTOR :	Středočeský kraj, Zborovská 81/11, 150 21 Praha 5
ZPRACOVATEL DOKUMENTACE :	SUPRELA s.r.o., Bělehradská 1334/35, 120 00 Praha Vinohrady
STUPEŇ :	PROJEKT PRO PROVEDENÍ STAVBY
ZODPOV. PROJEKTANT ČÁSTI :	Ing. M. Fourné
VYPRACOVAL :	Ing. M. Fourné
RÁZITVO :	DATUM :
	9 - 2013
	SO.01 - stavební úprava budovy zámku
	MĚRSTVO :
	DETAIL ODVODNĚNÍ ZÁMKU

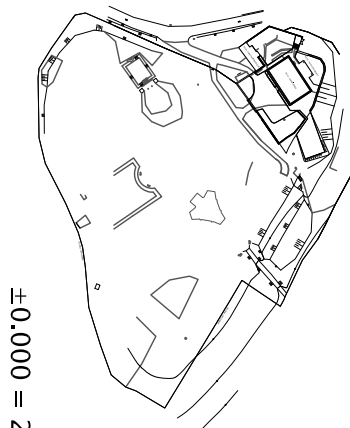

±0.000 = 275.91 m n. m. (BpV)



Památník národního odboje v Panenských Břežanech