
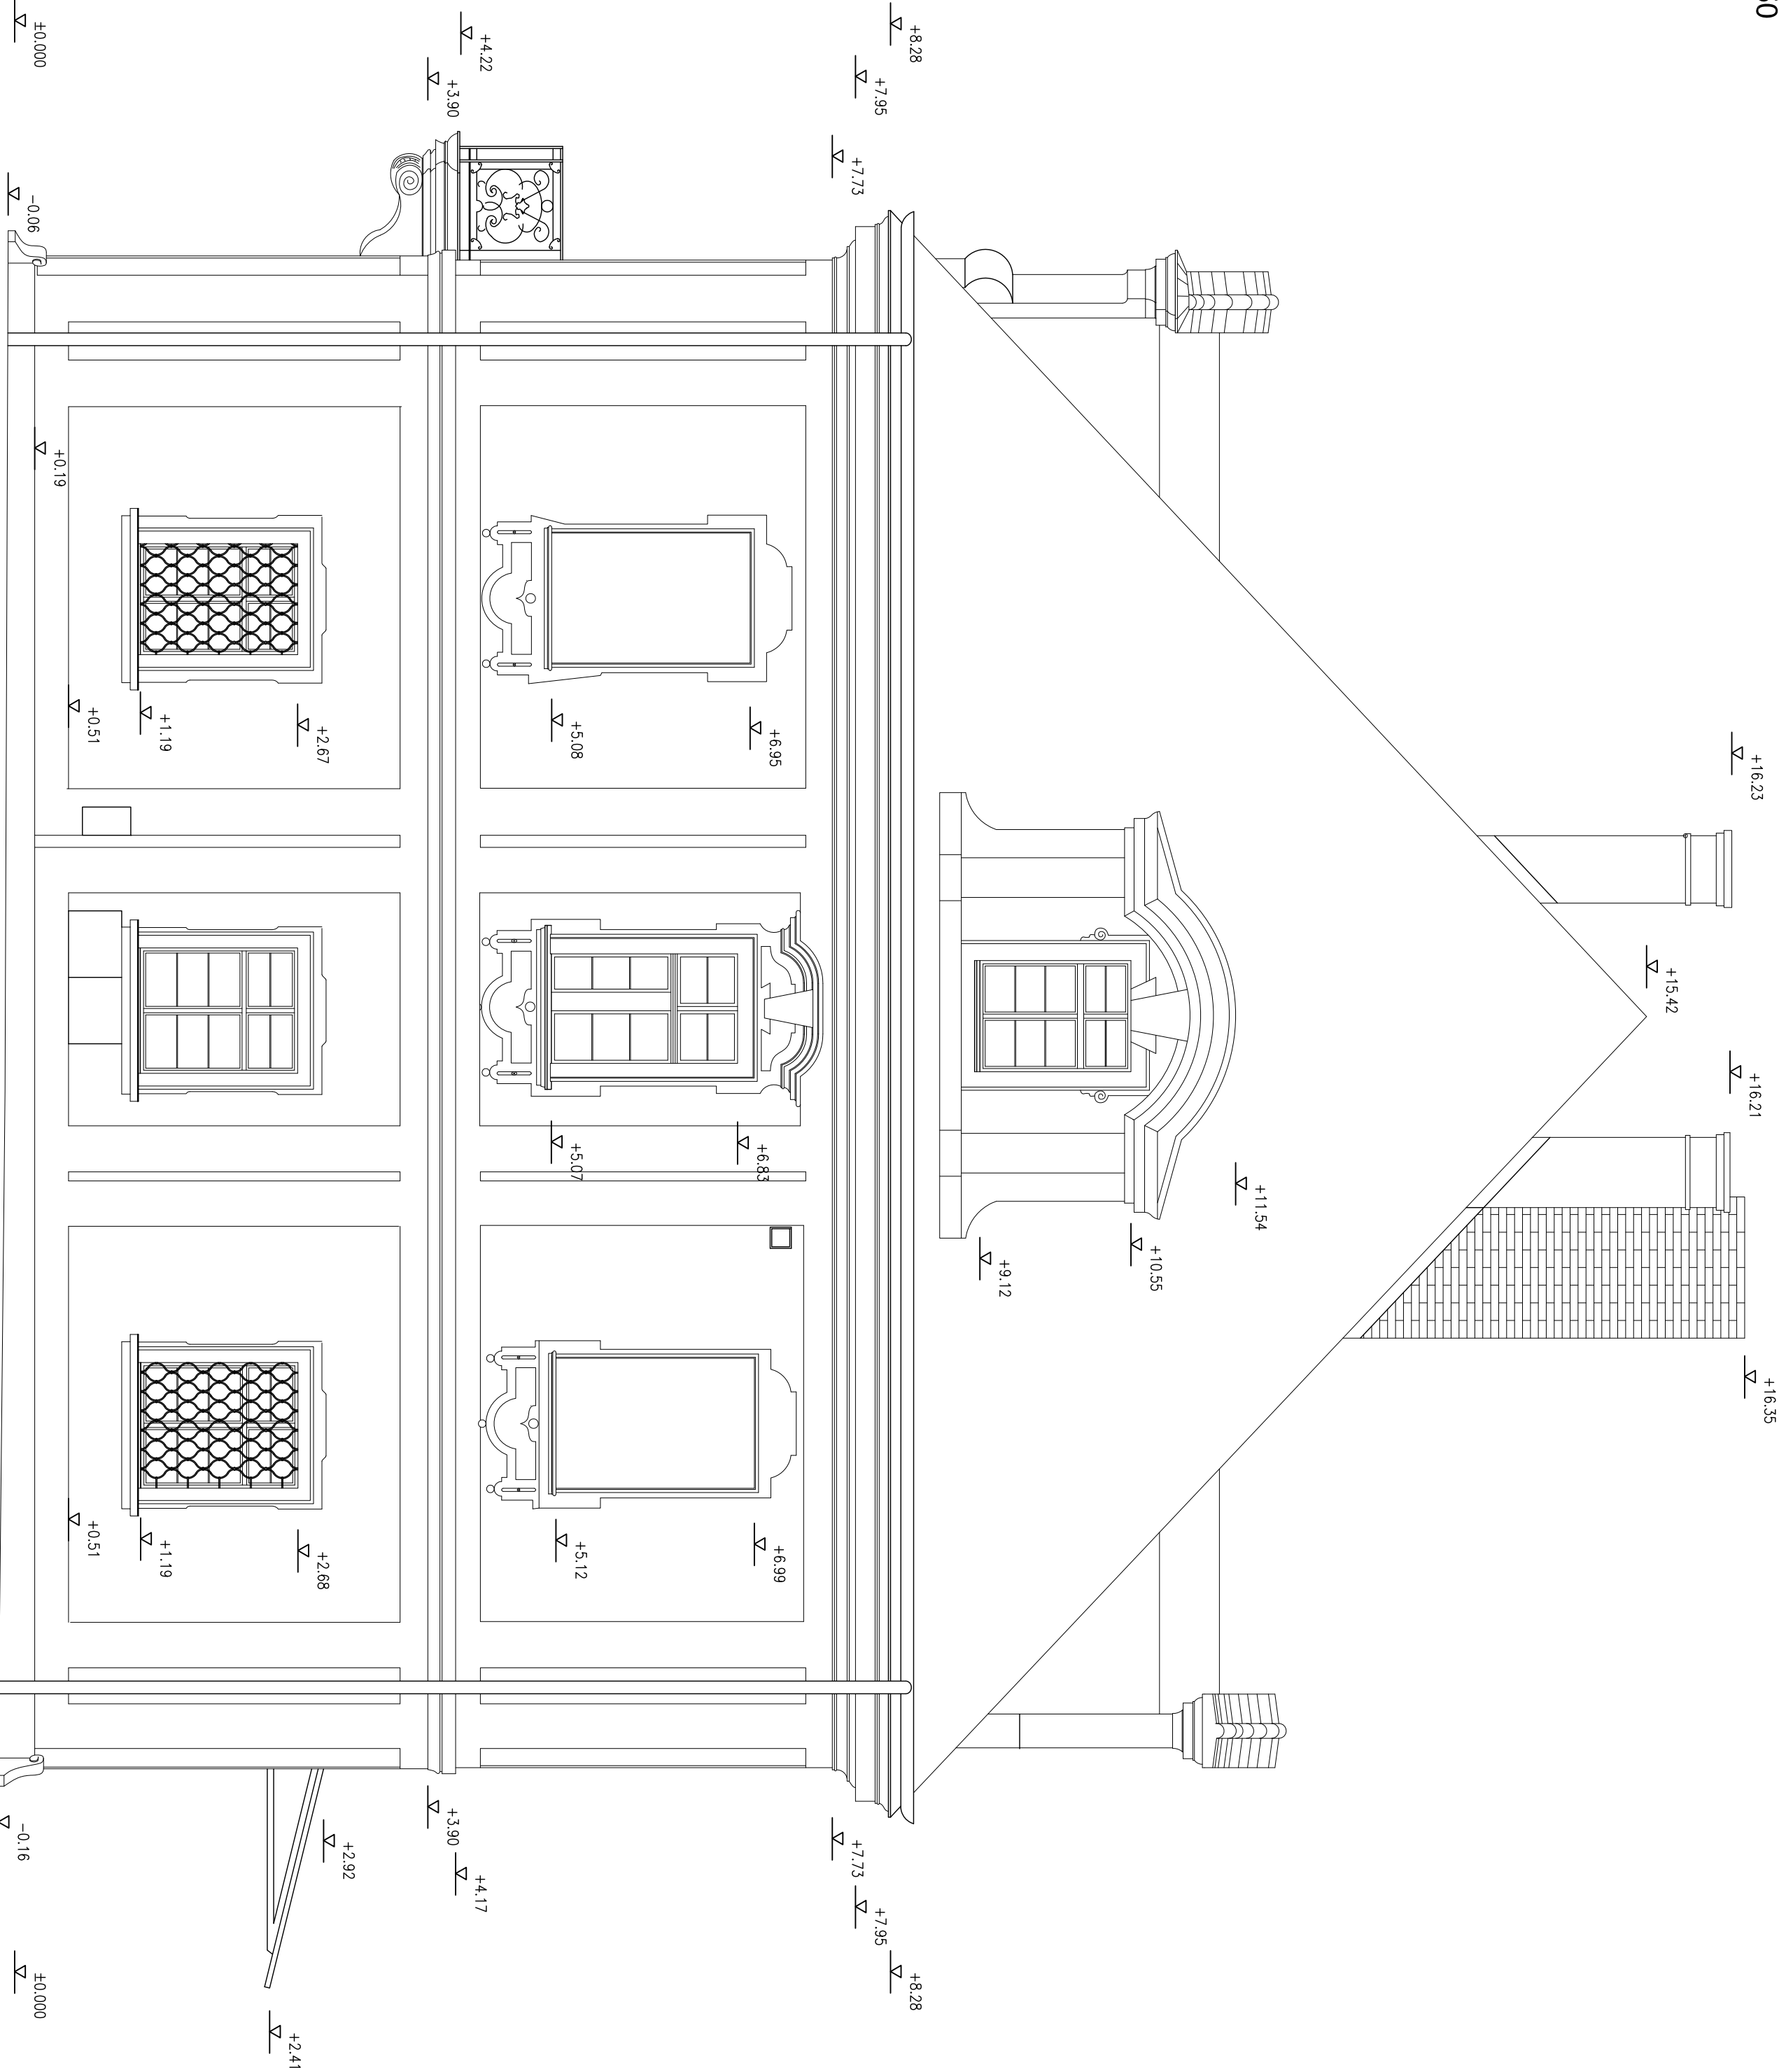



POHLED SEVEROVÝCHODNÍ - STÁVAJÍCÍ STAV

1 : 50

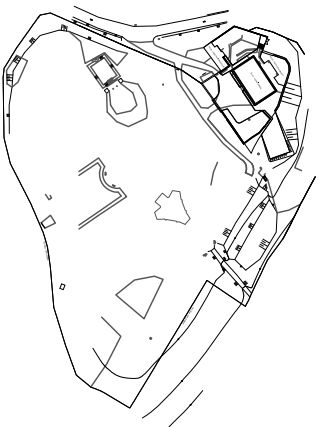

RAZÍTKO :		PRŮJEK :									
NÁZEV AKCE :		 <div>±0.000 = 275,91 m n. m. (BpV)</div> <div></div>									
OBJEDNATEL :		Středočeský kraj, Zborovská 81/11, 150 21 Praha 5									
INVESTOR :		Středočeský kraj, Zborovská 81/11, 150 21 Praha 5									
ZPRACOVATEL DOKUMENTACE :		SUPRELA s.r.o., Bělehradská 1334/35, 120 00 Praha Vlnohradý									
STUPEŇ :		PROJEKT PRO PROVEDENÍ STAVBY									
ZODPOV. PROJEKTANT ČÁSTI :		Ing. M. Founě		tel :		(+420-2) 777 820 926					
VYPRACOVAL :		Ing. M. Founě		tel :		(+420-2) 777 820 926					
RAZÍTKO :		DATUM :		NÁZEV OBJEKTU :		SO.01 - stavební úprava budovy zámku					
		9 - 2013		NÁZEV VÝKRESU :		POHLED SEVEROVÝCHODNÍ - STÁVAJÍCÍ STAV					
		MĚRITKO : 1:50				INDEX :		030	DPS	0101	AS 200