


SITUACE
M 1:250

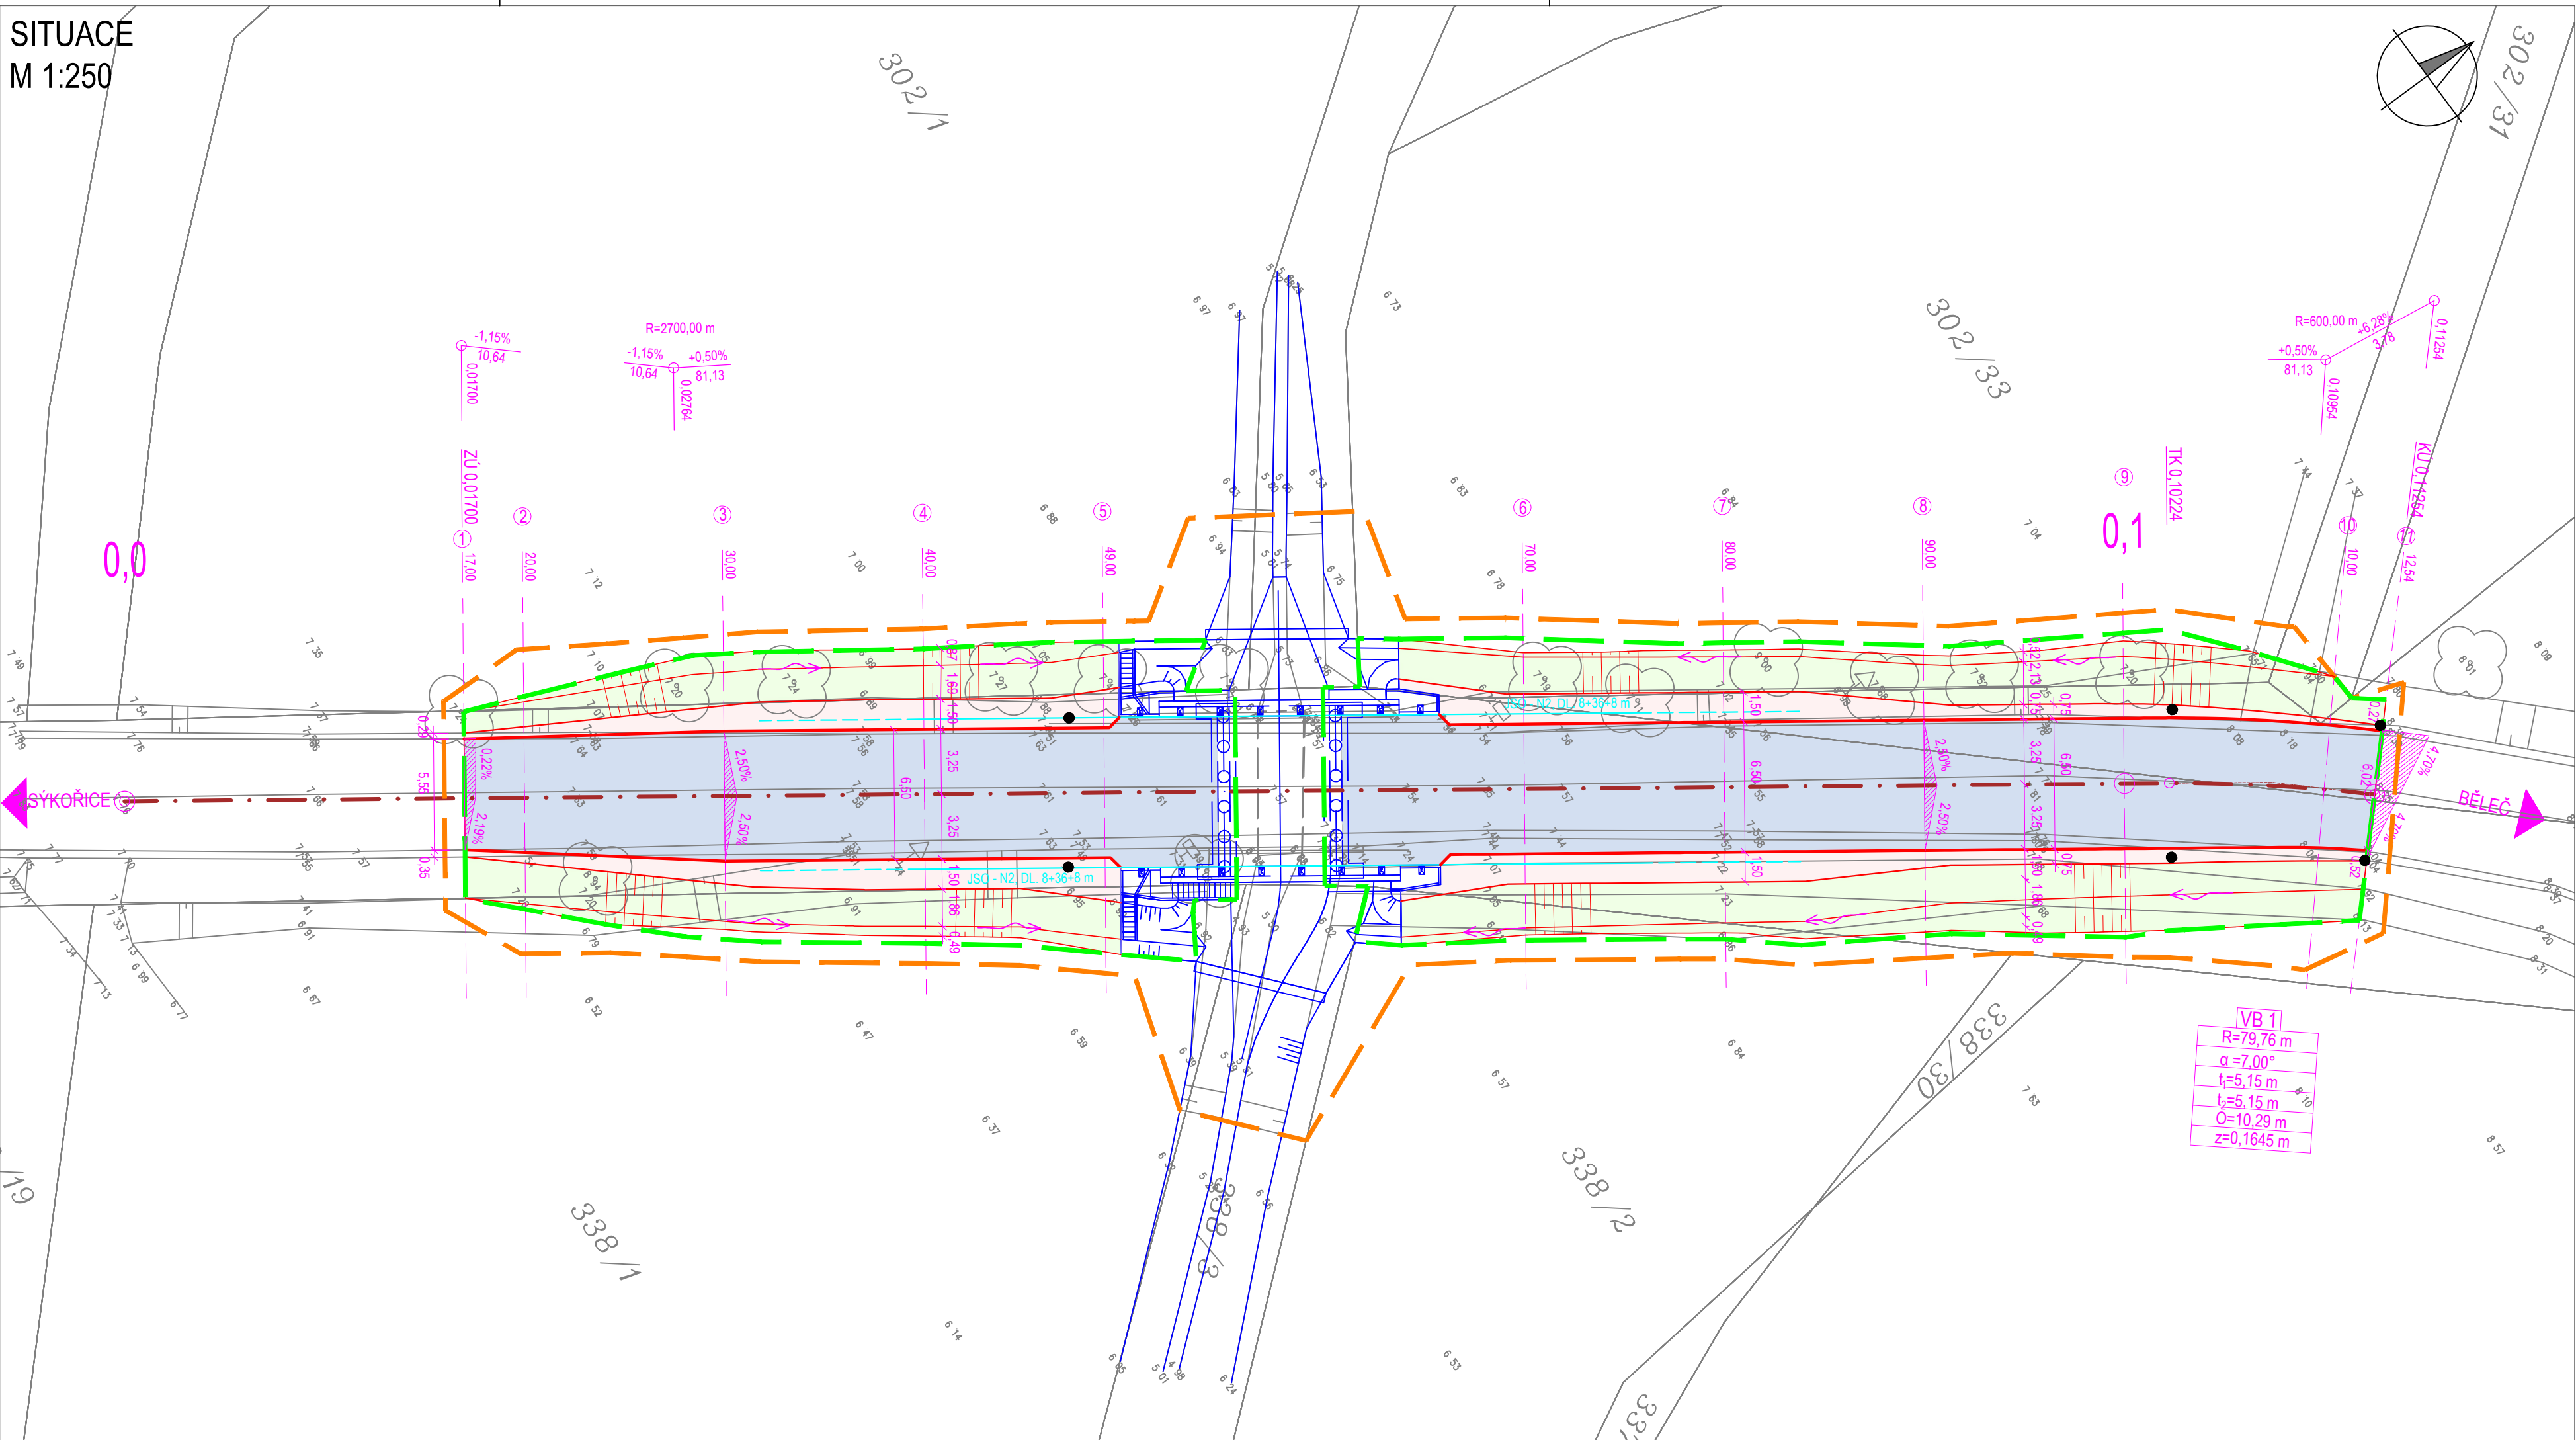

LEGENDA:

DOSAVADNÍ STAV:

POLOHOPIS, VÝŠKOPIS

NAVRHOVANÝ STAV:

SO 101

HRANY
SVODIDLO N2/ DLOUHÝ NÁBĚH
HRANICE TRVALÉHO ZÁBORU
HRANICE DOČASNÉHO ZÁBORU
VOZOVKA - ASFALTOVÝ KRYT
NEZPEVNĚNÁ KRAJNICE
OHUMUSOVÁNÍ + ZATRAVNĚNÍ



VDZ - V4-0,125

SMĚROVÝ SLOUPEK Z11a

SOUVISEJÍCÍ OBJEKTY

SO 201

SOUŘADNICOVÝ S-JTSK, VÝŠKOVÝ SYSTÉM Bpv

OBJEDNATEL:		KRAJSKÁ SPRÁVA A ÚDRŽBA SILNIC STŘEDOČESKÉHO KRAJE		ZHOTOVITEL:		AFRY CZ s.r.o.			
		Zborovská 81/11,150 21 Praha 5 - Smíchov		 AFRY		MAGISTRŮ 1275/13 140 00 PRAHA 4 tel.: +420 277 005 500 www.afry.cz			
HLAVNÍ INŽENÝR PROJEKTU:		ZODPOVĚDNÝ PROJEKTANT:		PROJEKTANT:		KONTROLOVAL:			
Ing. ONDŘEJ JANOTA		Ing. LÁSZLÓ SZÍKORA		Ing. NIKOLA BREJCHOVÁ		Ing. JAN VANĚK			
NÁZEV PROJEKTU:									
II/201 Běleč, rekonstrukce mostu, ev. č. 201-004 přes potok Vuznice_PD									
ČÁST:		OBJEKTY POZEMNÍCH KOMUNIKACÍ							
STAVEBNÍ OBJEKT:		SO 101 - ÚPRAVA KOMUNIKACE II/201							
PŘÍLOHA:		SITUACE							
KRAJ:		STŘEDOČESKÝ KRAJ		ČÁST:		PŘÍLOHA Č.:		ČÍSLO PARE:	
DATUM:		02/2021		D		2			
STUPEŇ:		PDPS							
MĚŘÍTKO:		1:250							
Č. ZAKÁZKY:		2018/0215							