


SITUACE  
M 1:250

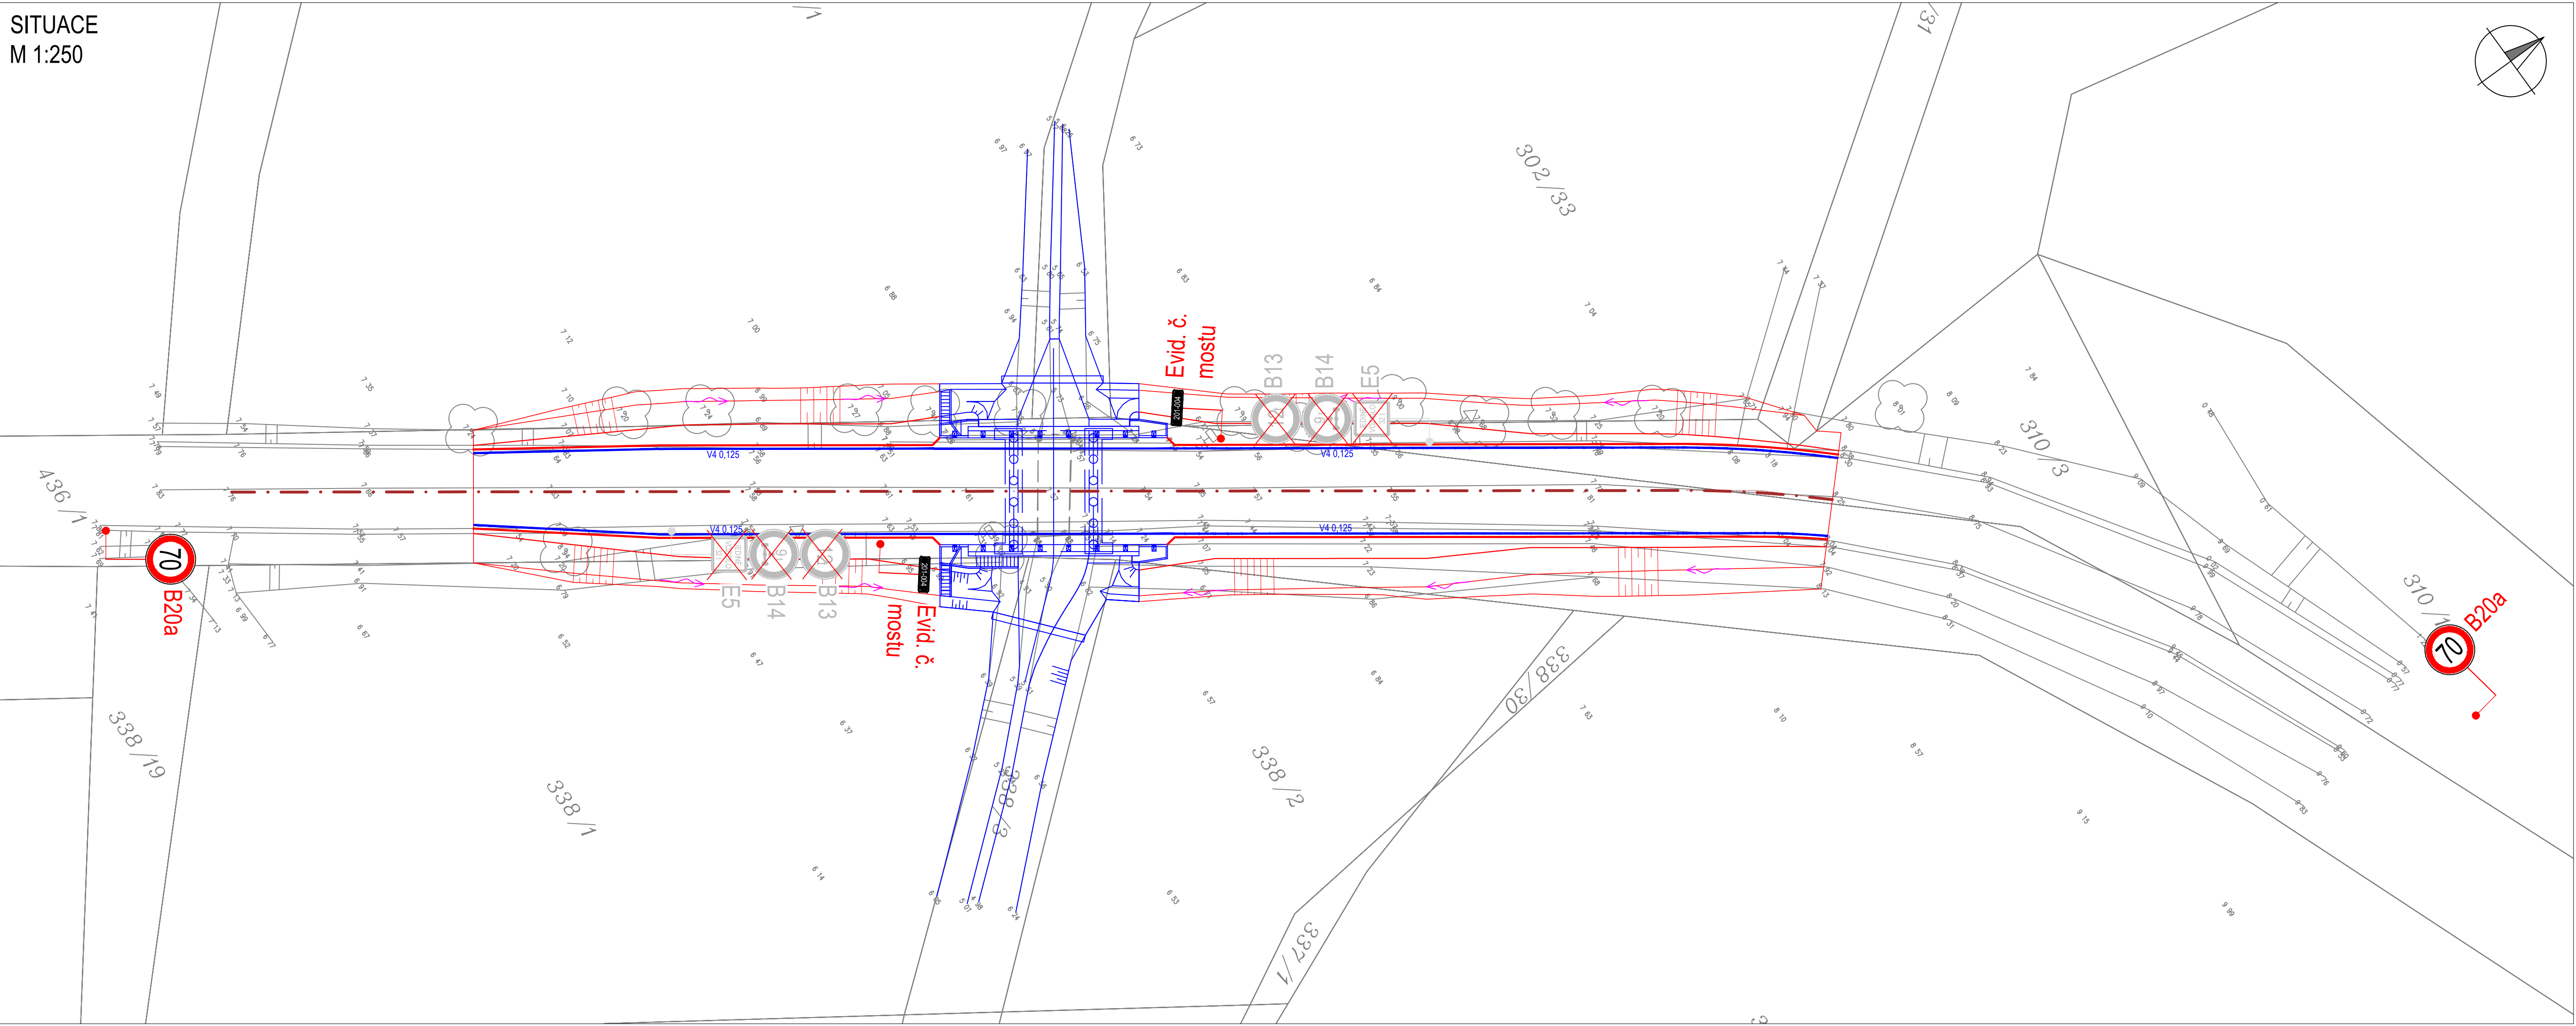

LEGENDA:

DOSAVADNÍ STAV:

POLOHOPIS, VÝŠKOPIS

NAVROVANÝ STAV:

SO 101

HRANY

SOUVISEJÍCÍ OBJEKTY

SO 201

VODOROVNÉ DOPRAVNÍ ZNAČENÍ

VDZ - V4-0,125

SVISLÉ DOPRAVNÍ ZNAČENÍ





SDZ NOVÉ



SDZ ZRUŠENÉ

SOUŘADNICOVÝ S-JTSK, VÝŠKOVÝ SYSTÉM Bpv

OBJEDNATEL: <div></div> KRAJSKÁ SPRÁVA A ÚDRŽBA SILNIC STŘEDOČESKÉHO KRAJE  Zborovská 81/11,150 21 Praha 5 - Smíchov		ZHOTOVITEL: <div> <b>AFRY</b></div> AFRY CZ s.r.o.  MAGISTRŮ 1275/13 140 00 PRAHA 4 tel.: +420 277 005 500 www.afry.cz		
HLAVNÍ INŽENÝR PROJEKTU:  Ing. ONDŘEJ JANOTA		ZODPOVĚDNÝ PROJEKTANT:  Ing. LÁSZLÓ SZÍKORA		
PROJEKTANT:		KONTROLOVAL:  Ing. ONDŘEJ JANOTA		
NÁZEV PROJEKTU:  II/201 Běleč, rekonstrukce mostu, ev. č. 201-004 přes potok Vuznice_PD				
ČÁST:	OSTATNÍ			
STAVEBNÍ OBJEKT:	SO 190.1 - DOPRAVNÍ ZANČENÍ			
PŘÍLOHA:	SITUACE			
KRAJ:	STŘEDOČESKÝ KRAJ	ČÁST:  D	PŘÍLOHA Č.:  2	ČÍSLO PARE:
DATUM:	02/2021			
STUPEŇ:	PDPS			
MĚŘÍTKO:	-			
Č. ZAKÁZKY:	2018/0215			