


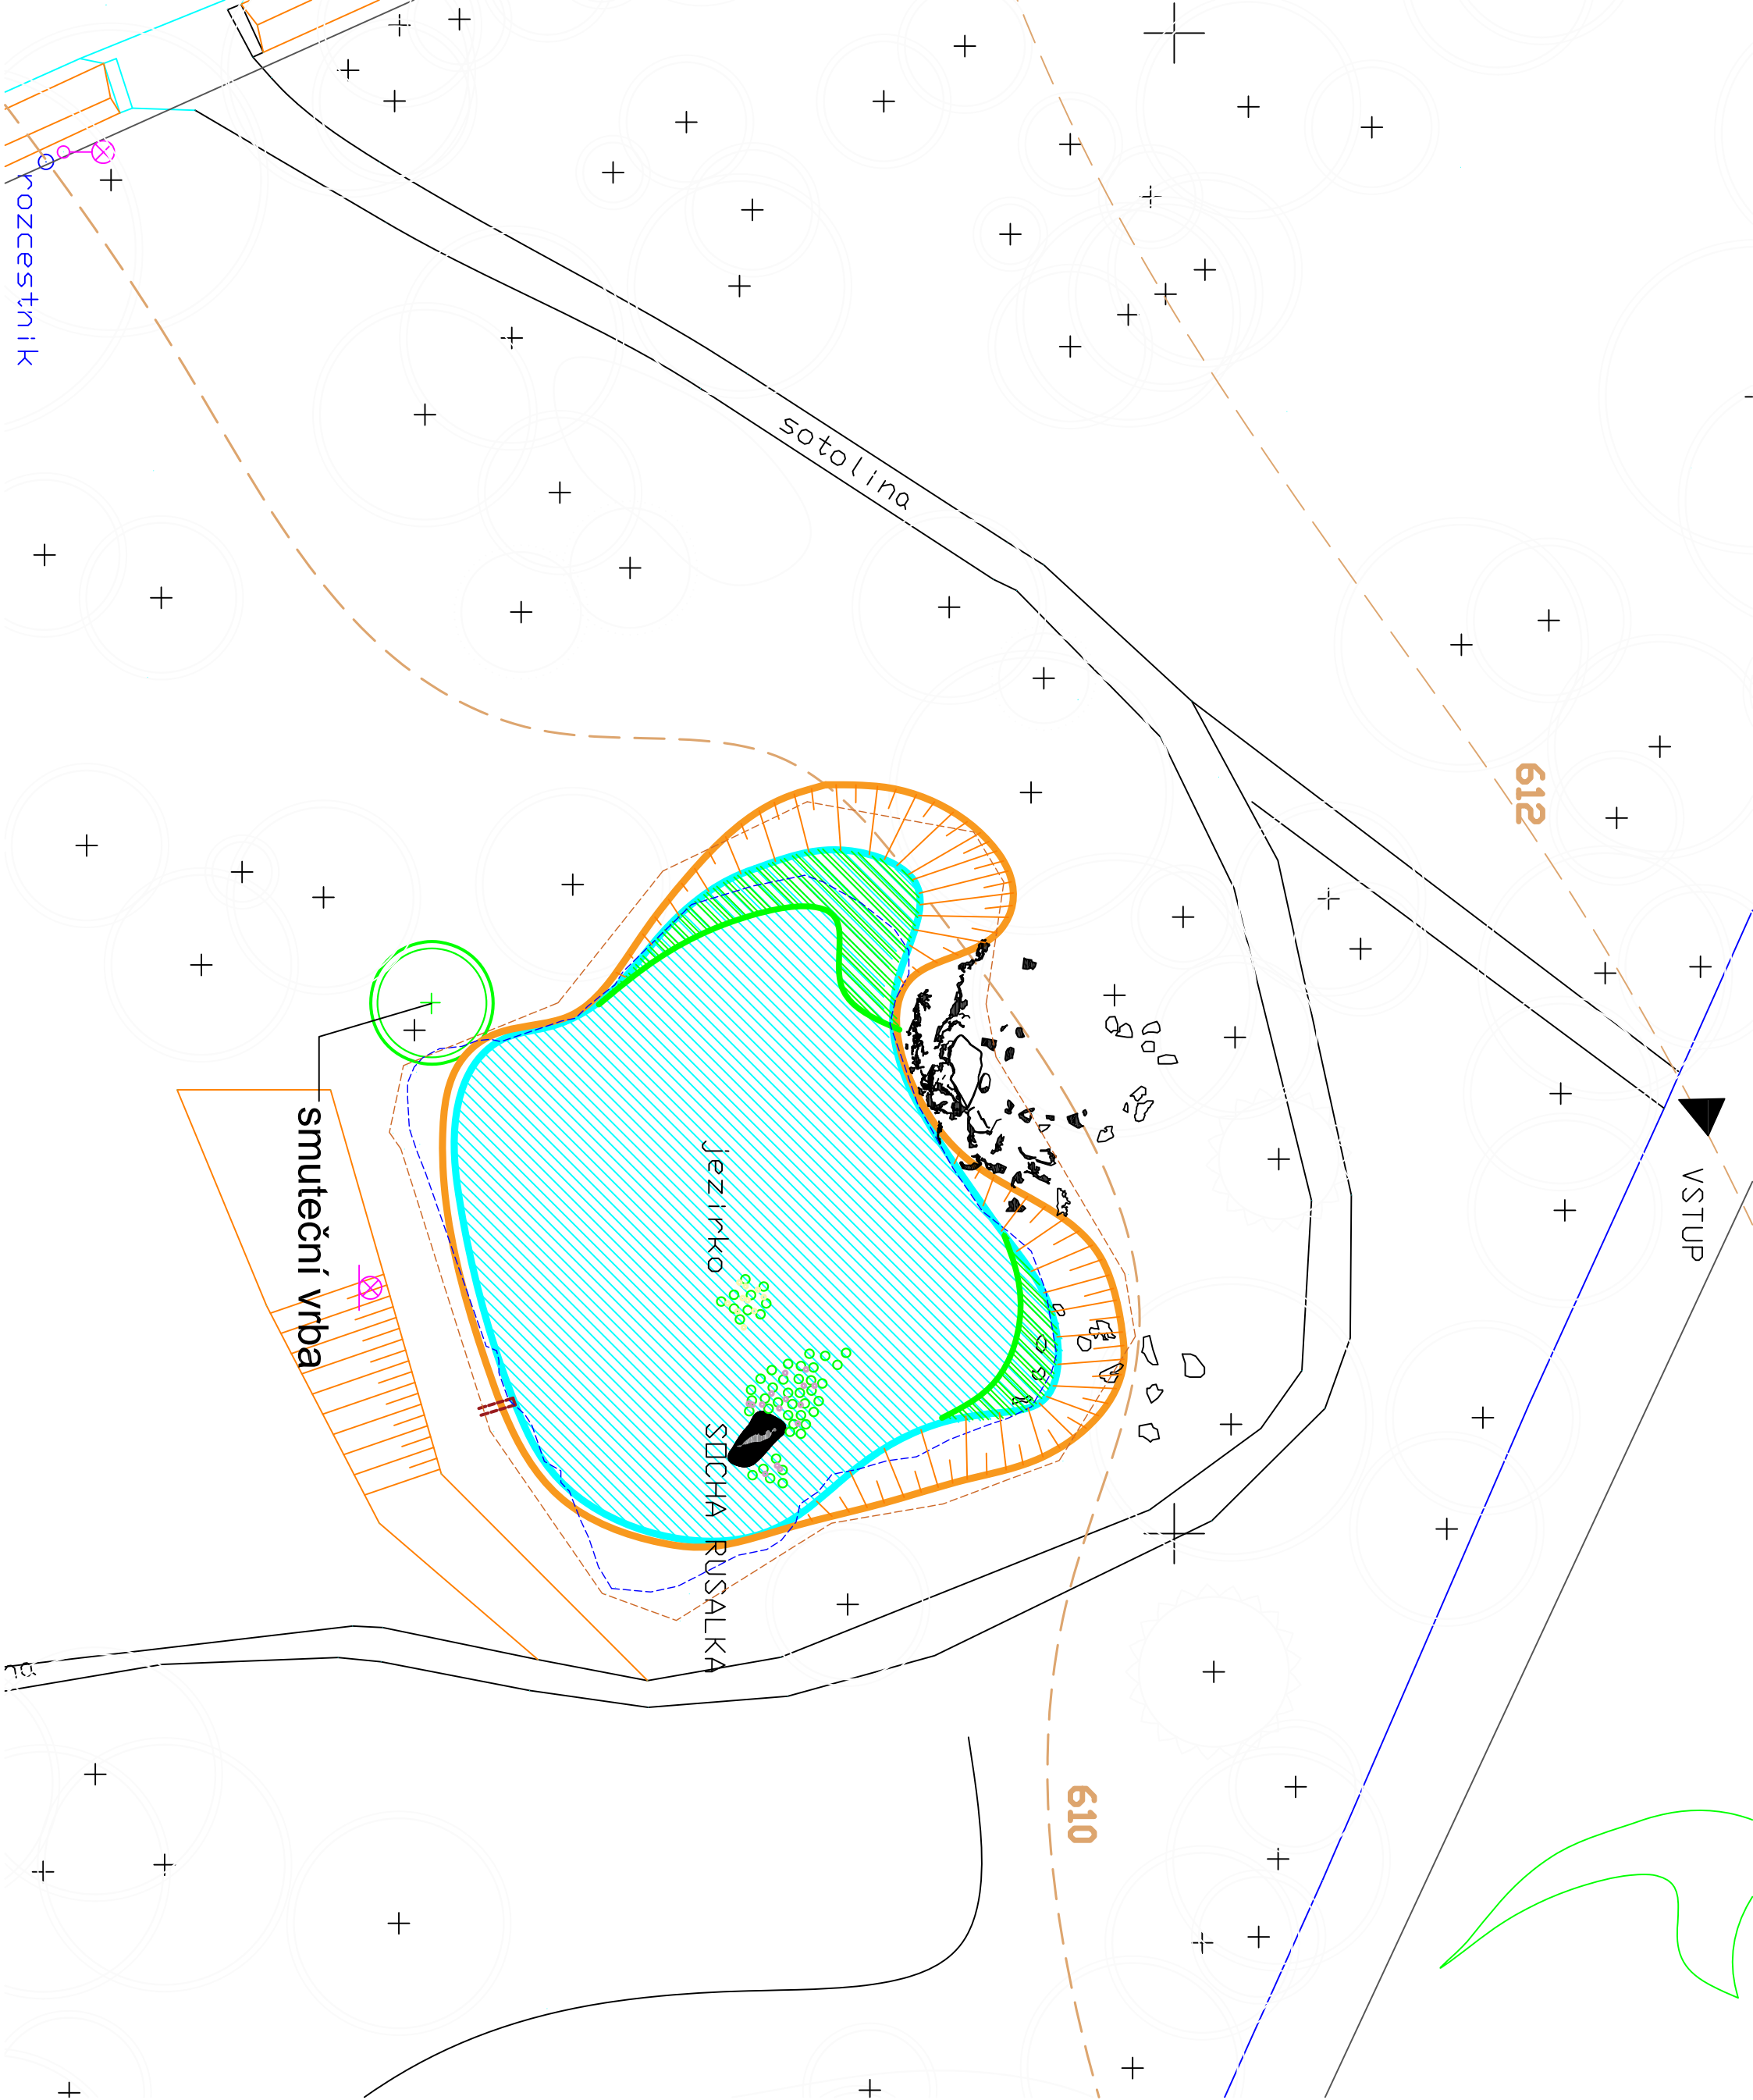

LEGENDA

- Nová vodní plocha
- Nové bankovní výsadba
- Existující skály
- Nové skály
- Betonová trubka (příepad)
- Nový ohraničení jezírka
- Stávající vodní plocha
- Stávající ohraničení jezírka
- Nový strom
- Lektiny

INVESTOR (OBJEDNATEL)

Památník Antonína Dvořáka ve Vysoké u Příbramě, p.o.
Vysoká u Příbramě 69
262 42 Rozmílal pod Třemšínem
IČO: 48956341
zastoupené: Mgr. Vojtěch Poláček, ředitel
ZHOVOVITEL
Wouter Verleure Msc.
Krajinový architekt
Alšovo náměstí 397
261 01 Příbram II
tel.: +420 778 747 089
IČO: 02030233
email: wouterverleure@gmail.com

NÁZEV

Obnova horního jezírka

LOKALITA

Zámecký park, v Památníku
Antonína Dvořáka

DOKUMENTACE

Návrh -
Mapový podklad

ZPRACOVAL

Wouter Verleure, MSc.

ČÍSLO DOKUMENTACE

HR 03


MĚŘÍTKO

A3, 1:500

DATUM

18.01.2022



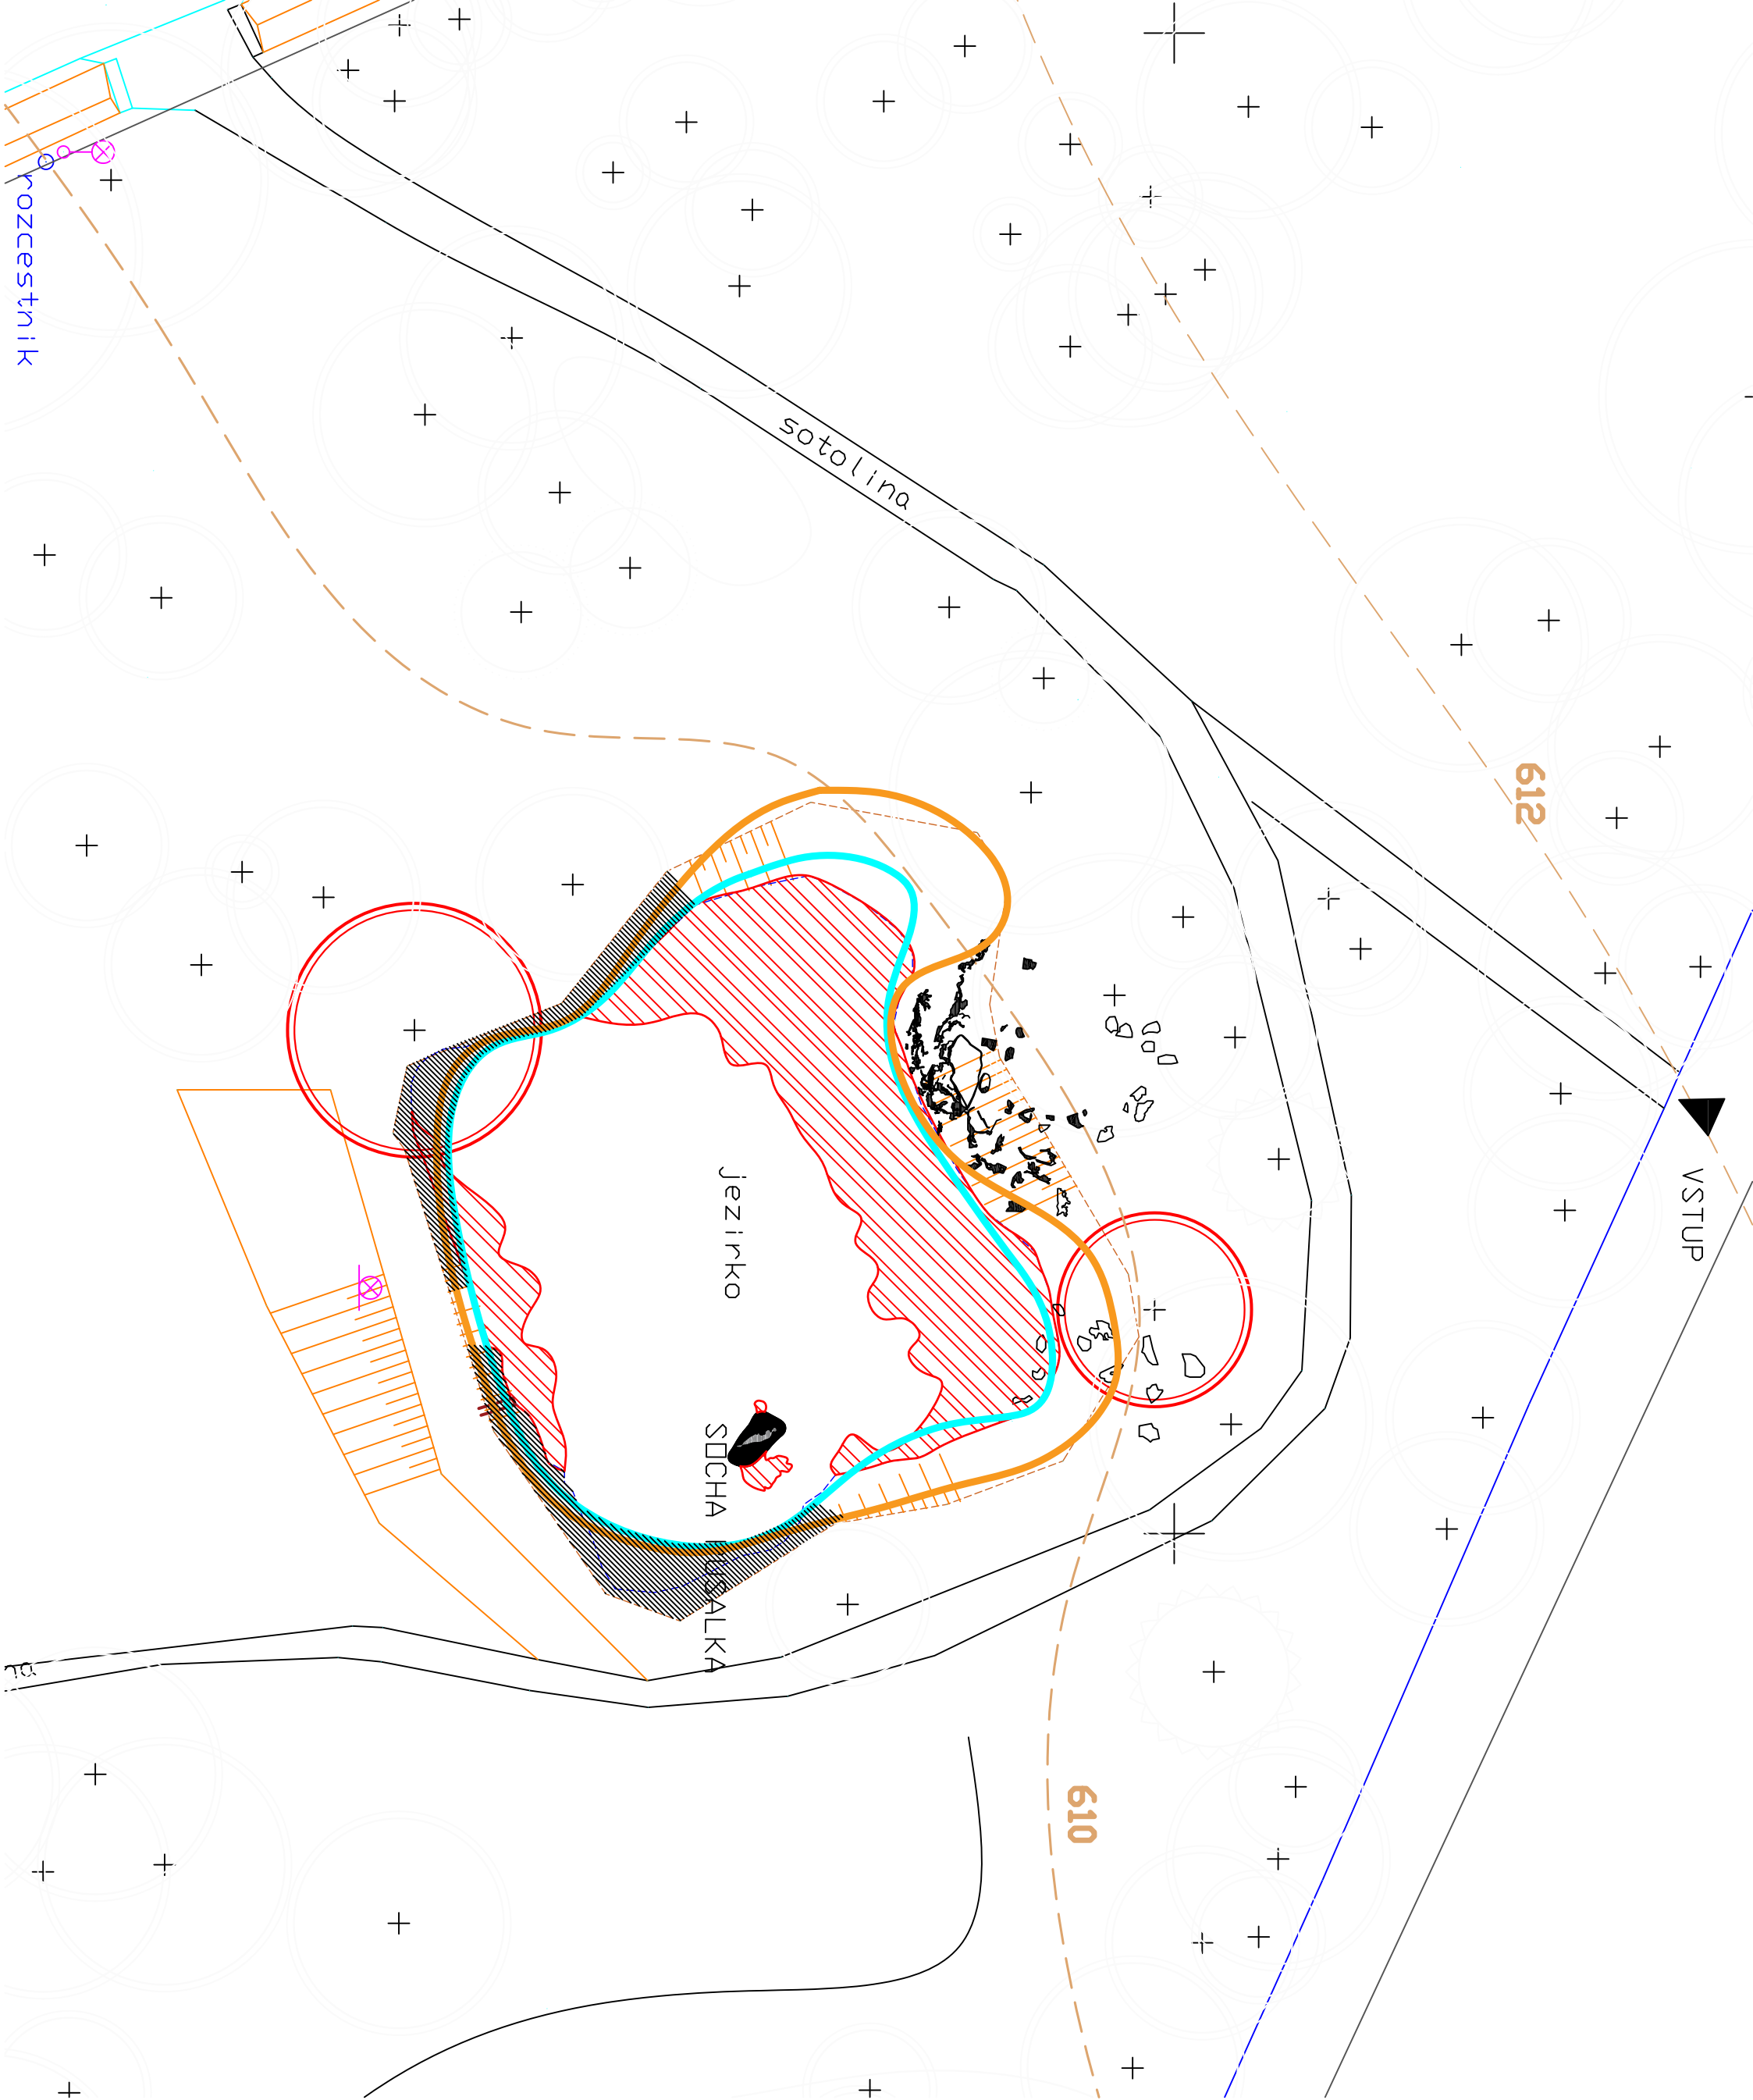

LEGENDA

Nová vodní plocha

Divoká vegetace ve vodě (odstranit)

Skály

Svahy

Betonová trubka (přepad)

Strom ke kácení

Stavající vodní plocha

Stavající ohraničení jezírka

Nový ohraničení jezírka

upravit břeh + zpevnění břehu hlínou

POZNÁMKA: Rybník se bagruje na původní úroveň. Práce zahrnují: odstranění 2 bříz, odstranění stávajících vodních rostlin, úpravu tvaru jezírka a zpevnění břehu.

INVESTOR (OBJEDNATEL)

Památník Antonína Dvořáka ve Vysoké u Příbramě, p.o.

Vysoká u Příbramě 69

262 42 Rozmílal pod Trmšínem

ICO: 48956341

zastoupené: Mgr. Vojtěch Poláček, ředitel

ZHOTOVITEL

Wouter Verleure Msc.

Krajinový architekt

Atšovo náměstí 397

281 01 Příbram II

tel.: +420 778 747 089

ICO: 02030233

email: wouterverleure@gmail.com

NÁZEV

Obnova horního jezírka

LOKALITA

Zámecký park, v Památníku
Antonína Dvořáka

DOKUMENTACE

Úpravy -

Mapový podklad

ZPRACOVAL

Wouter Verleure, MSc.

ČÍSLO DOKUMENTACE

HR 01

MĚŘÍTKO

A3, 1:500

DATUM

18.01.2022











