


PŮDORYS 1:100

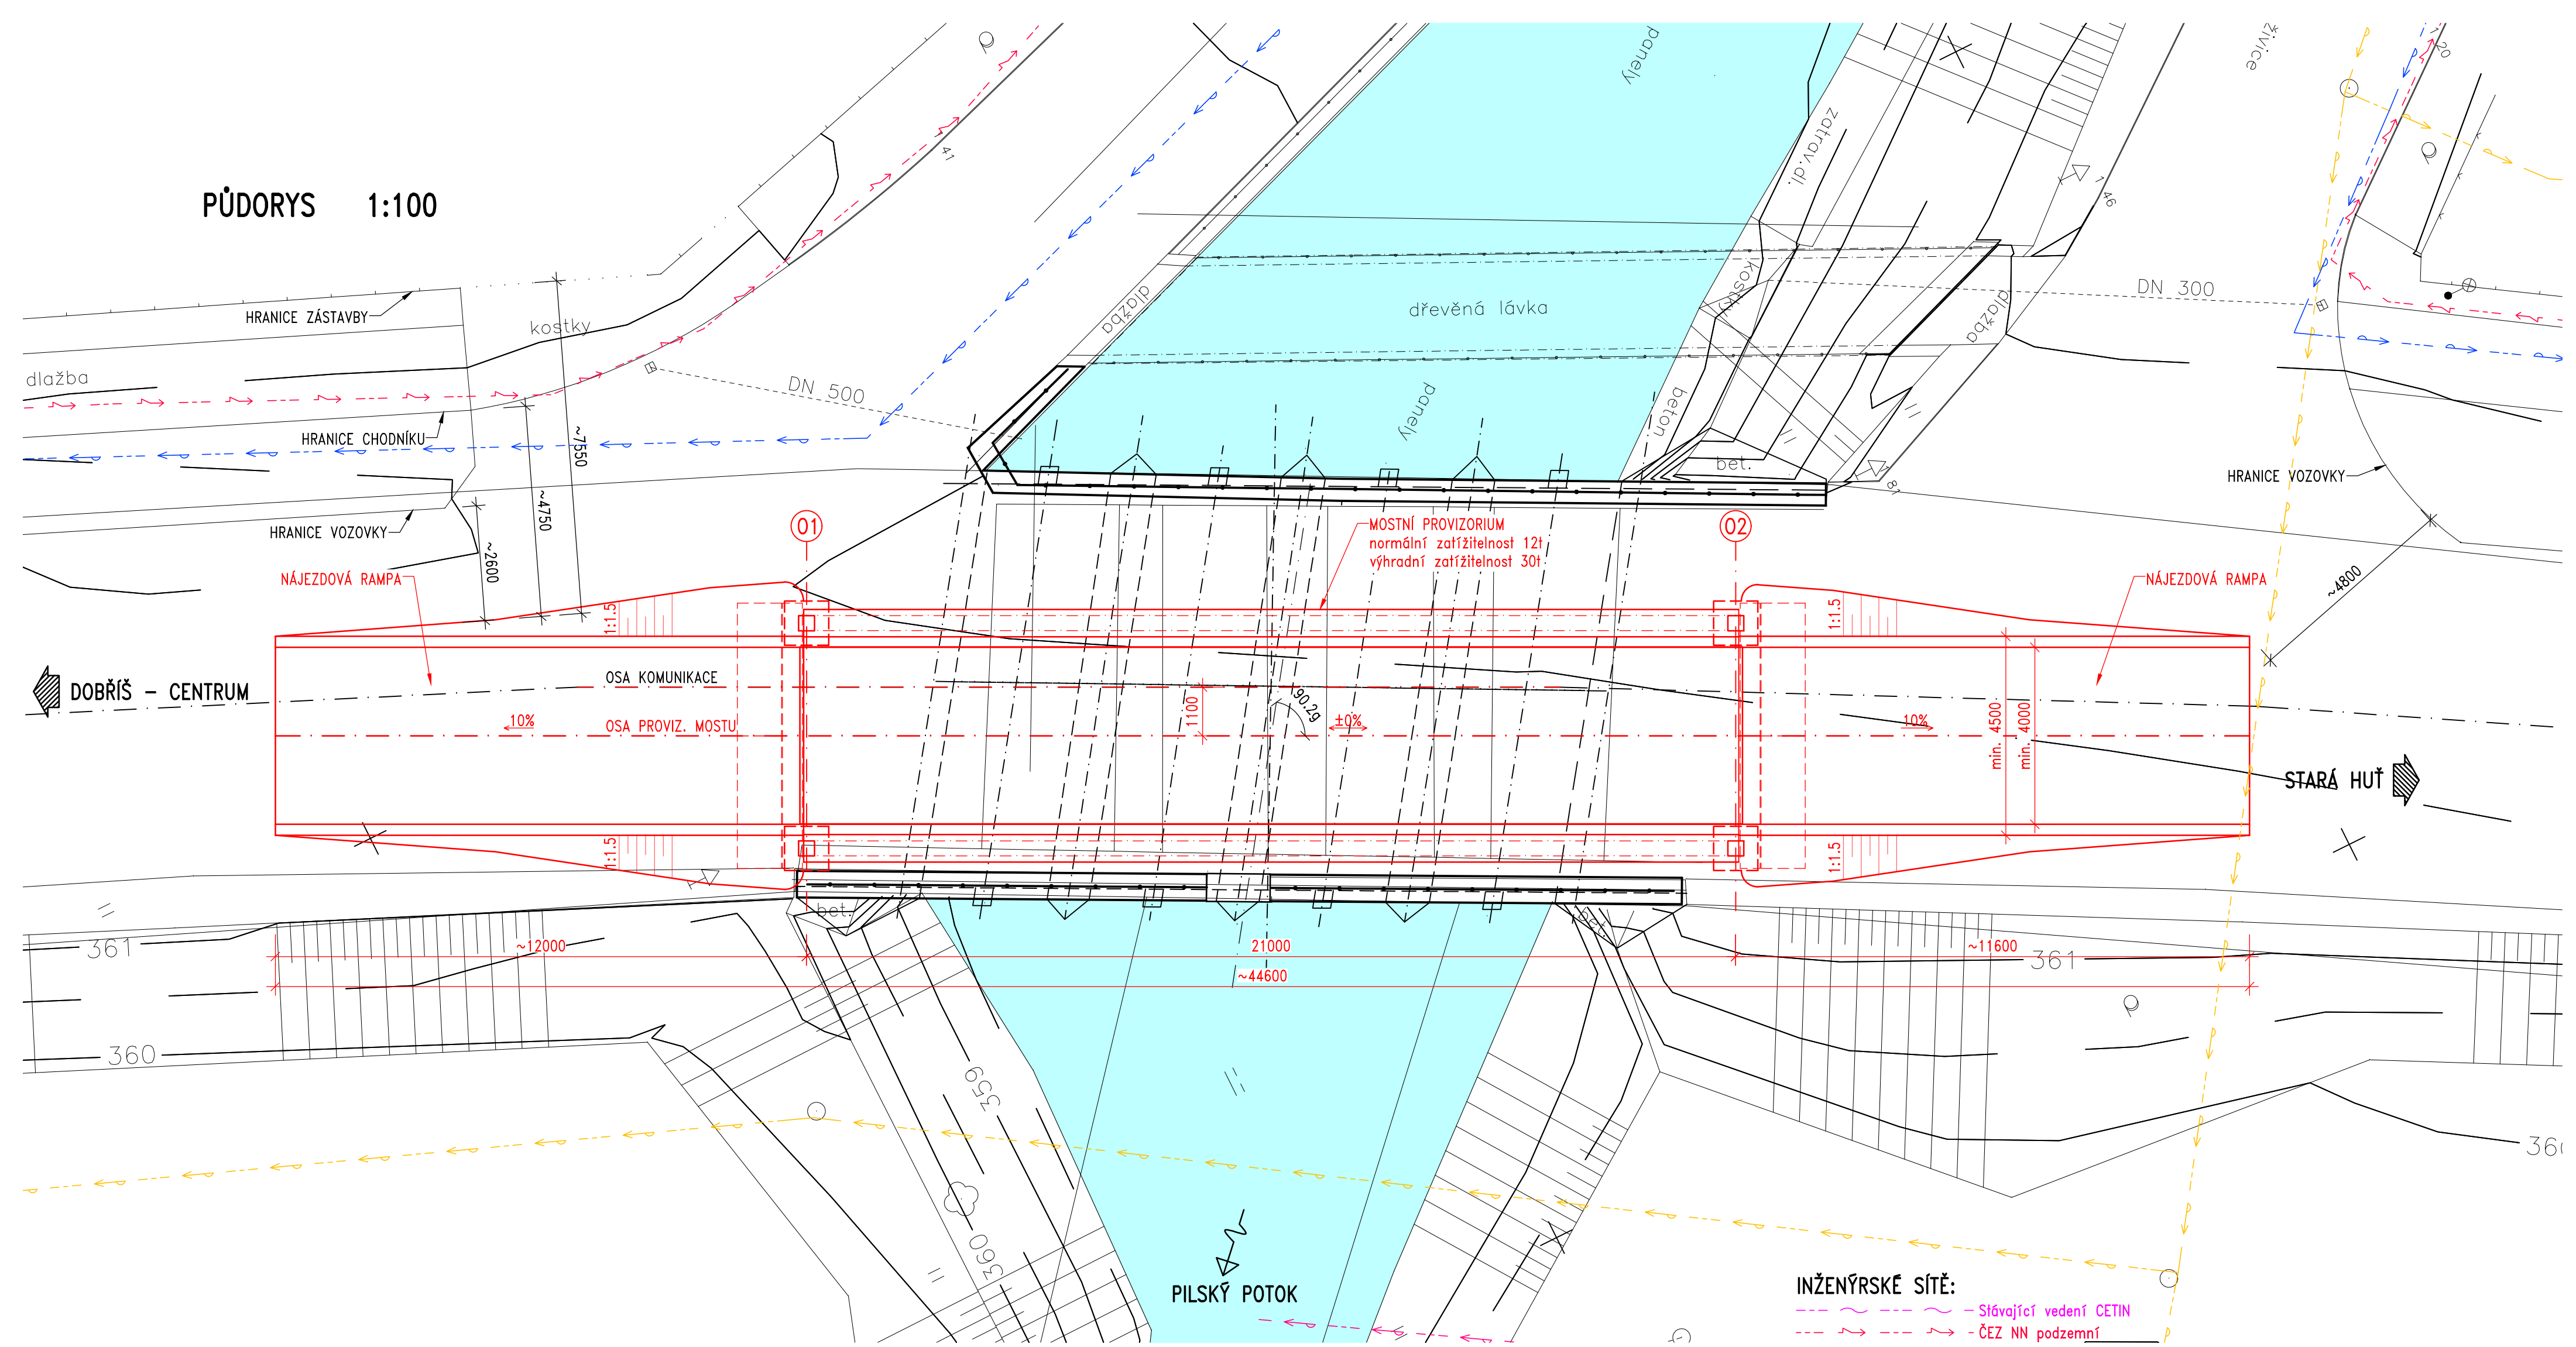

- INŽENÝRSKÉ SÍTĚ:
- Stávající vedení CETIN
 - ČEZ NN podzemní
 - GasNet STL
 - Vodohospodářská společnost Dobříš, PVC
 - Vodohospodářská společnost Dobříš, PVC
 - Vodohospodářská společnost Dobříš, PE

Souřadnicový systém S-JTSK, Výškový systém Bpv

Číslo zakázky:	22 025 00	HIP:	-
Schválil:	Ing. Václav HVÍZDAL	Zodp. projektant:	Ing. Jan Komanec
Tech. kontrola:	Ing. Jan VESELÝ	606606960, jkm@pontex.cz	Adam POSPÍŠIL
		Vypracoval:	apo@pontex.cz



Objednatel: KSÚS Středoč. kraje, p.o..		Obec:	Dobříš	Kraj:	Středočeský
Akce:	HAVARIJNÍ STAV MOSTU 114-017 D – STAVEBNÍ ČÁST SO 201 – OSAZENÍ MOSTNÍHO PROVIZORIA PŮDORYS			Datum	Stupeň
Část:				02/2022	DSJ
Objekt:				Souprava	Č. přílohy
Příloha:				D22	