


PŮDORYS 1:100
KOORDINAČNÍ SITUACE 1:100

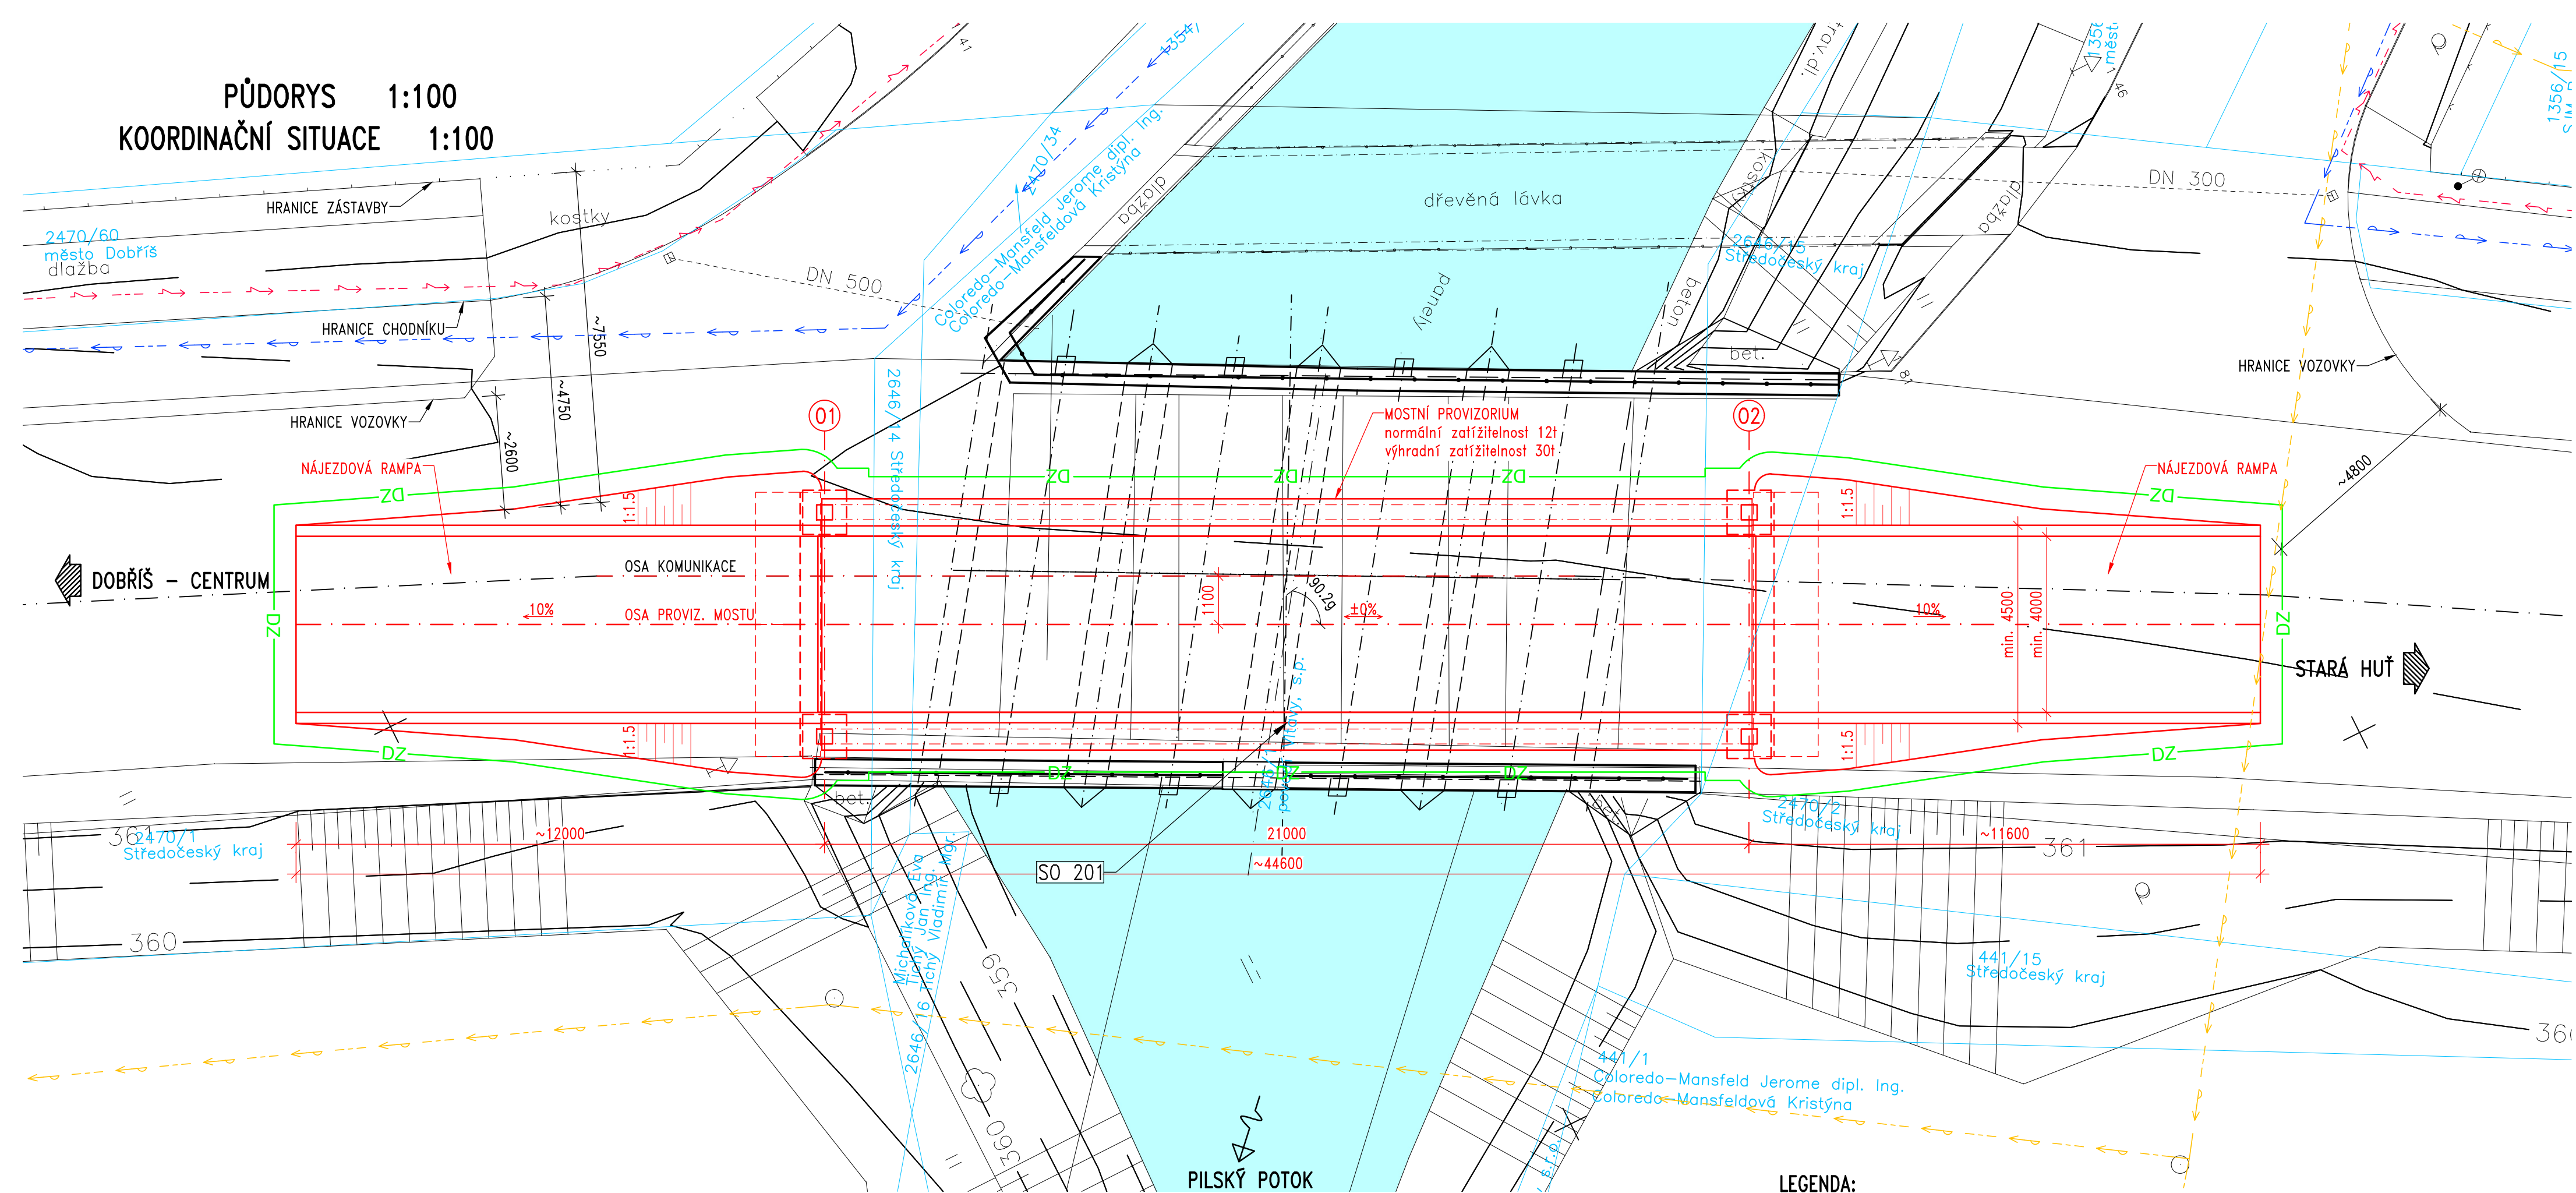

LEGENDA:

- 441/1
KN – HRANICE POZEMKŮ
HRANICE DOČASNÉHO ZÁBORU

INŽENÝRSKÉ SÍTĚ:

- Stávající vedení CETIN
ČEZ NN podzemní
GasNet STL
Vodohospodářská společnost Dobříš, PVC
Vodohospodářská společnost Dobříš, PVC
Vodohospodářská společnost Dobříš, PE

Souřadnicový systém S-JTSK, Výškový systém BpV

Číslo zakázky:	22 025 00	HIP:	-
Schválil:	Ing. Václav HVÍZDAL	Zodp. projektant:	Ing. Jan Komanec
Tech. kontrola:	Ing. Jan VESELÝ	Vypracoval:	Adam POSPÍŠIL
			apo@pontex.cz



Praha 4, Bezová 1658, 147 14
tel.: (+420) 244062215 fax (+420) 244461038

Objednatel:	KSOS Středoč. kraje, p.o..	Obec:	Dobříš	Kraj:	Středočeský
Akce:	HAVARIJNÍ STAV MOSTU 114-017			Datum:	Stupeň
Část:	C – SITUAČNÍ VÝKRESY			02/2022	DSJ
Objekt:	-			Souprava	Č. přílohy
Příloha:	KOORDINAČNÍ SITUAČNÍ VÝKRES				C2