



Podrobný podélný profil: OSA-SO 101 M 1:1000/100

Rozsah: km 0,00000 - km 0,40154

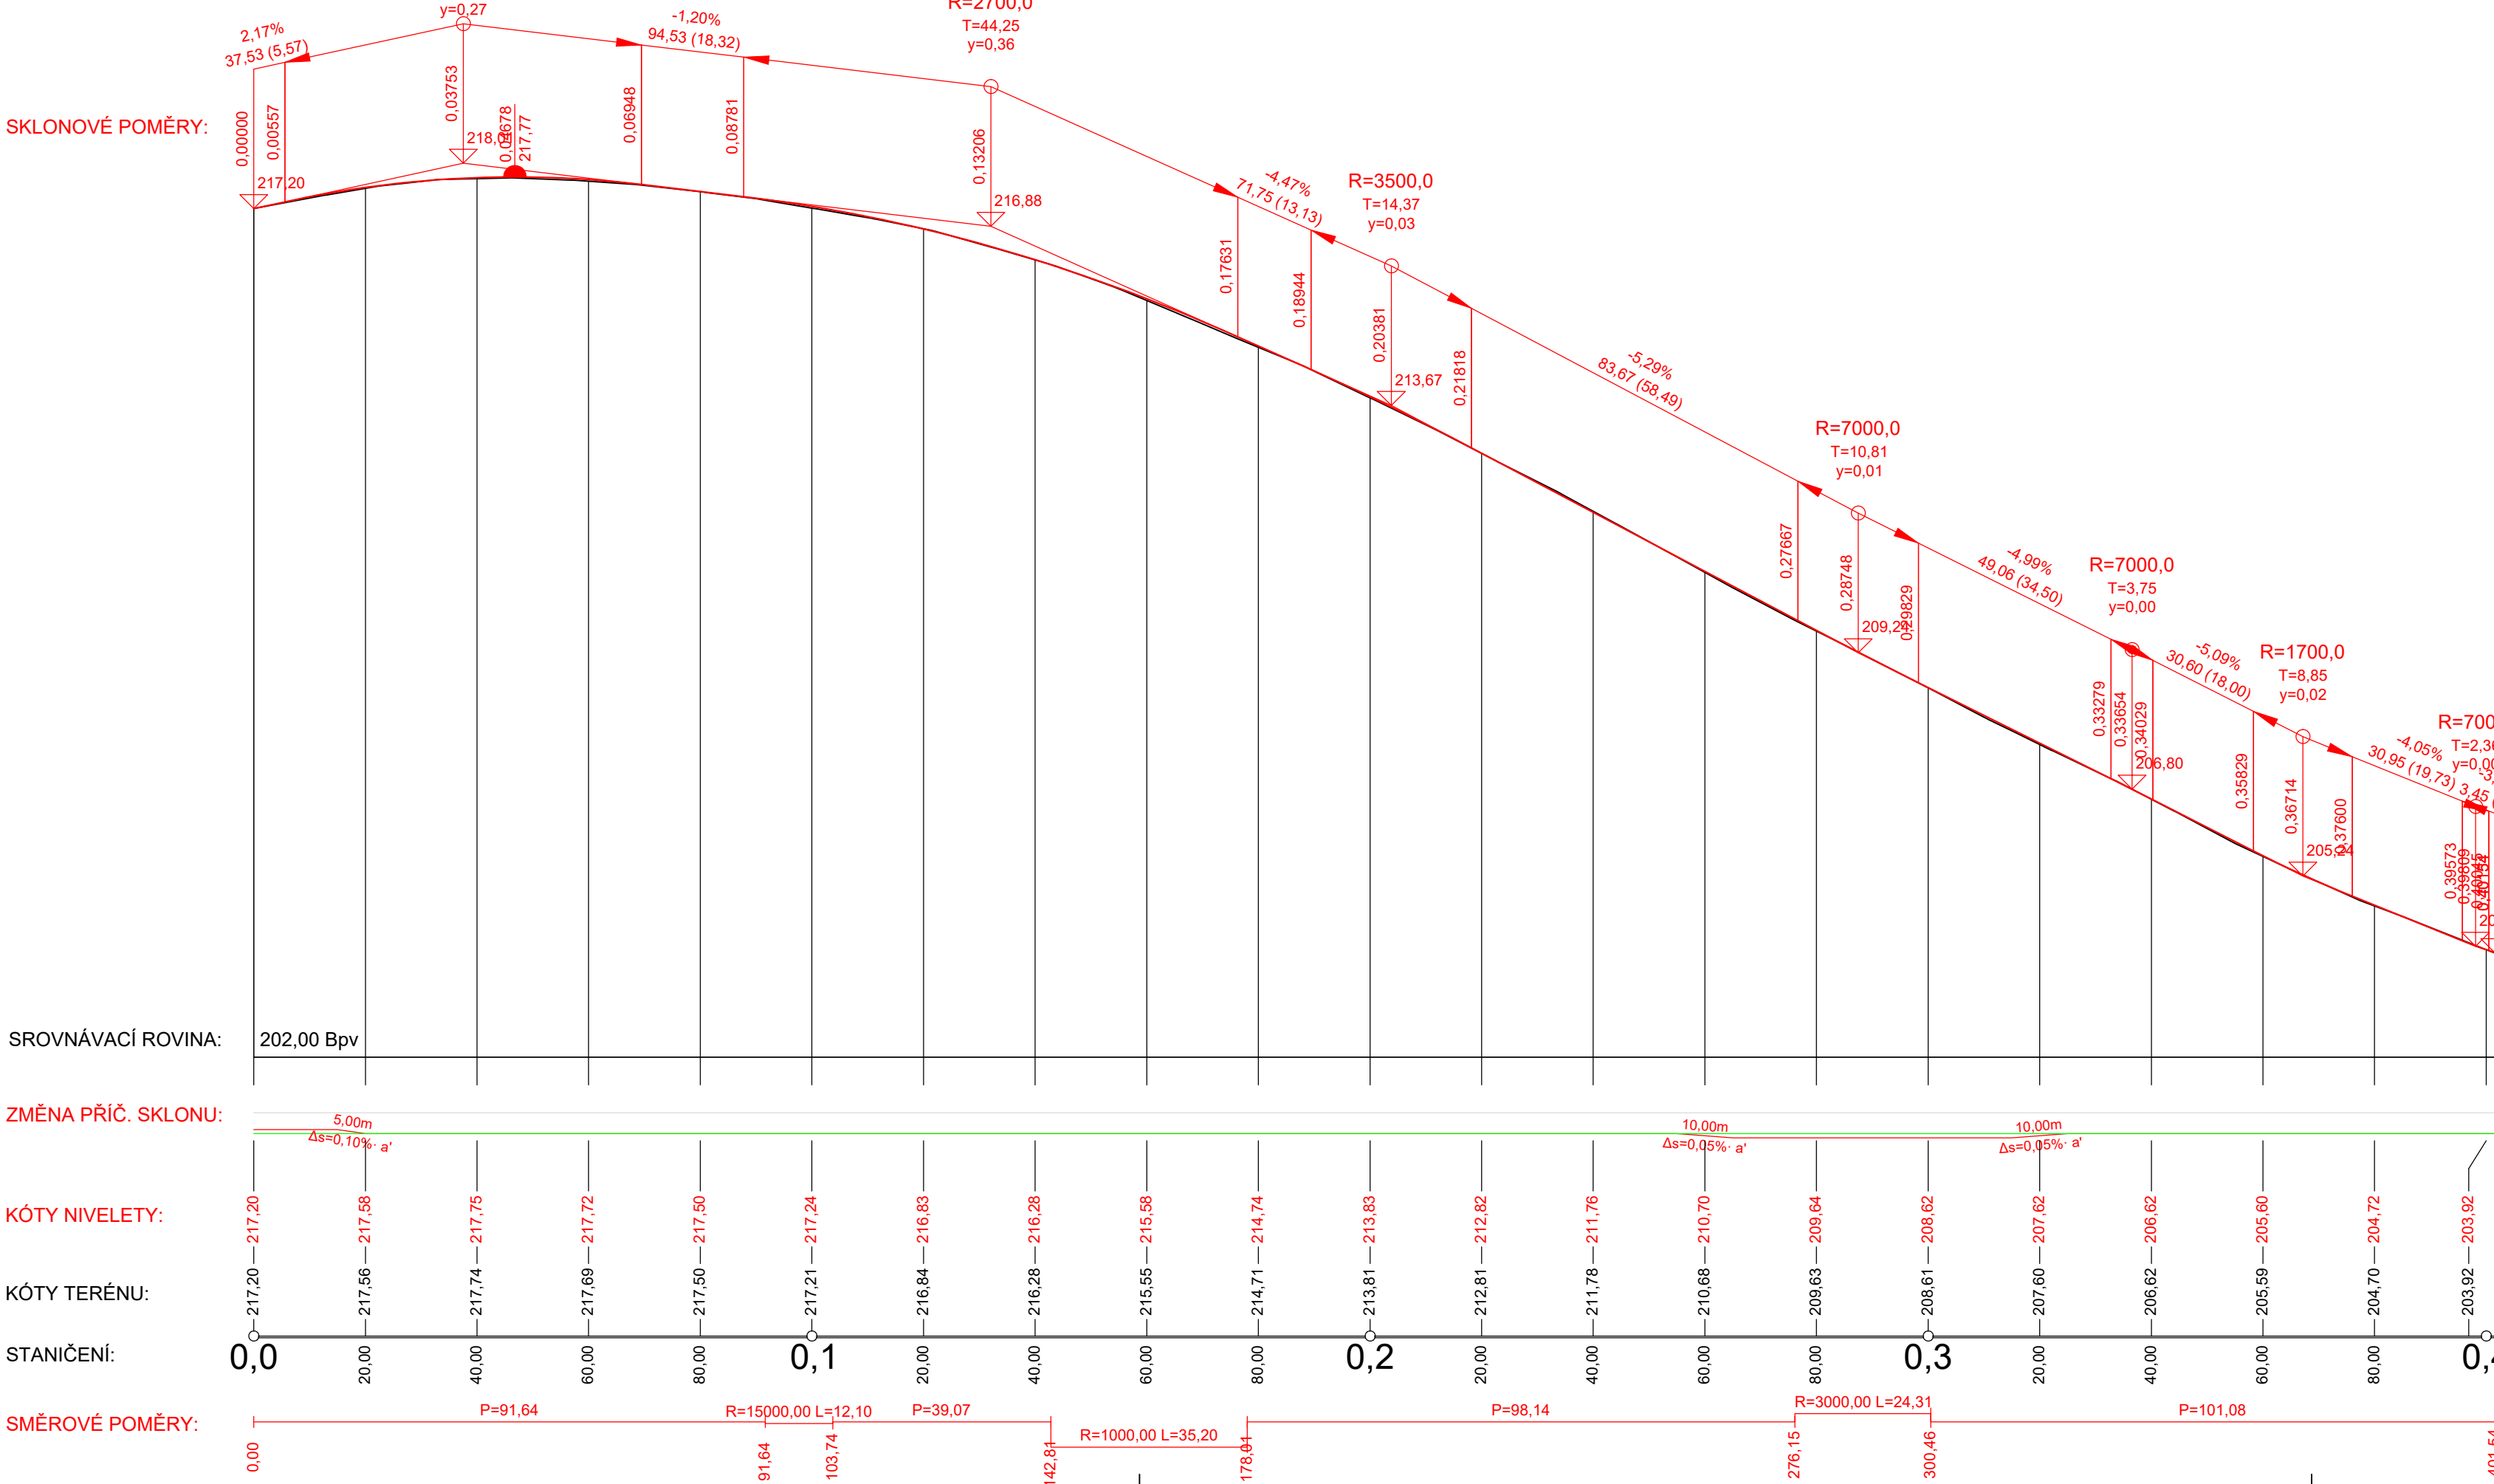

Podrobný podélný profil: OSA-SO 102-105 M 1:1000/100


Rozsah: km 0,00000 - km 2,33250

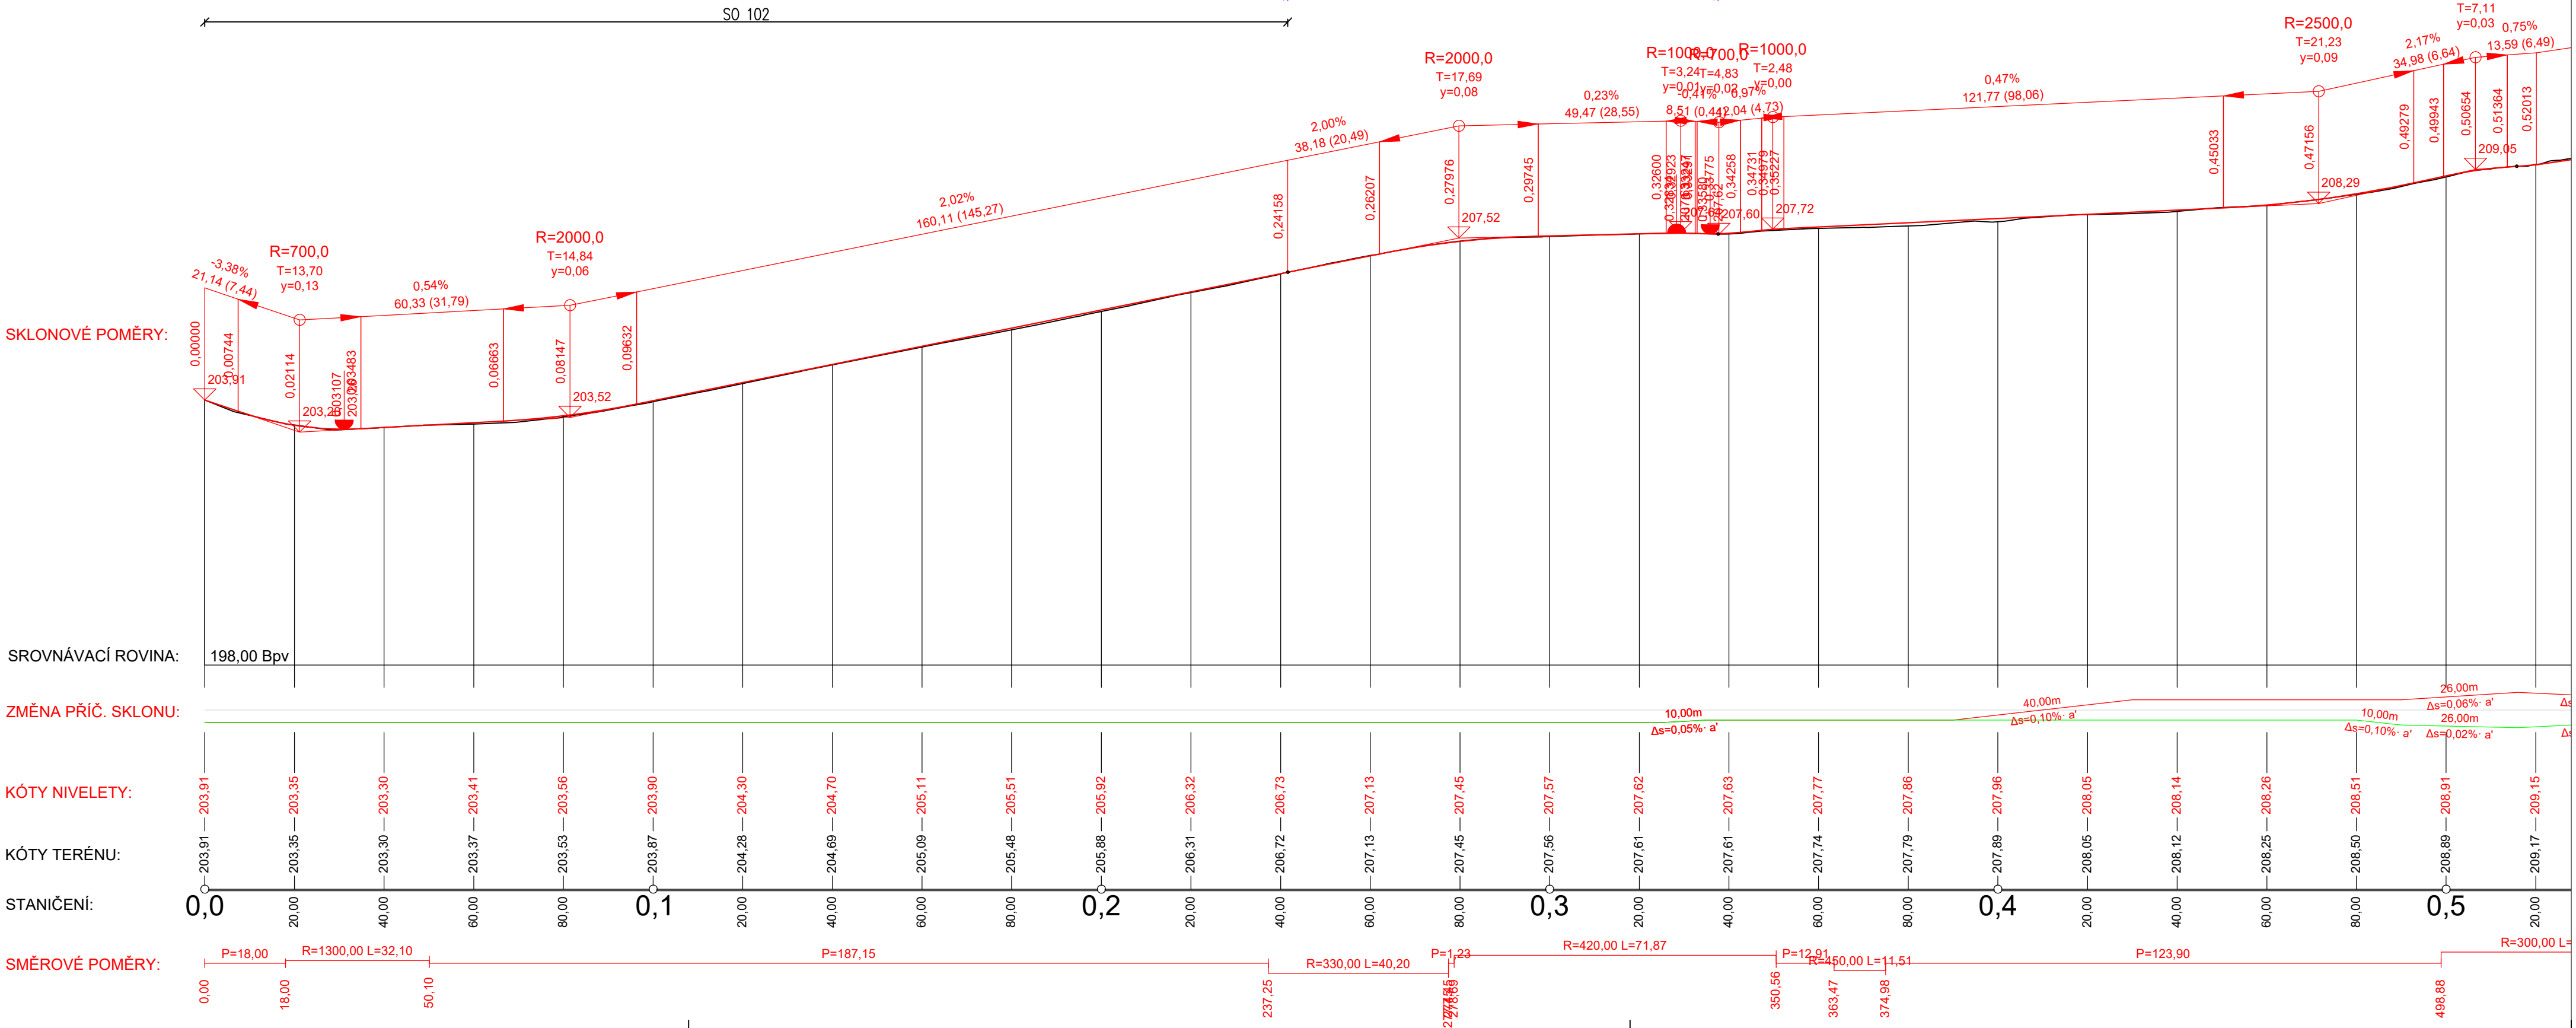

Výkresový systém Bpv  
Souřadnicový systém S-JTSK

**DIPRO, spol. s r.o.**  
Dopravní a inženýrské projekty,  
projektová, inženýrská a konzultační kancelář  
Na Záhonech 884/27, 141 00 Praha 4 - Michle


Investor	Krajská správa a údržba silnic Středočeského kraje, příspěvková organizace Zborovská 81/1 150 21 Praha 5 - Smíchov	Vypracoval	Ing. Fajtová	Kontrola	Ing. Pátek, Ph.D.
Objekt	II/330 POŘÍČANY - D11 - PD	Číslo projektu	Ing. Fajtová	Zak. číslo	19-015-02
Město stavby	k.ú. Poříčany (728986)	Vedl. projekt	Ing. Fajtová	Datum vyprac.	6/2020
Stavba				Stavba	PDPS
Číslo přílohy	SO 101 - KOMUNIKACE			Mřítko	1:1000/100
				Číslo přílohy	D.1.2.2-1

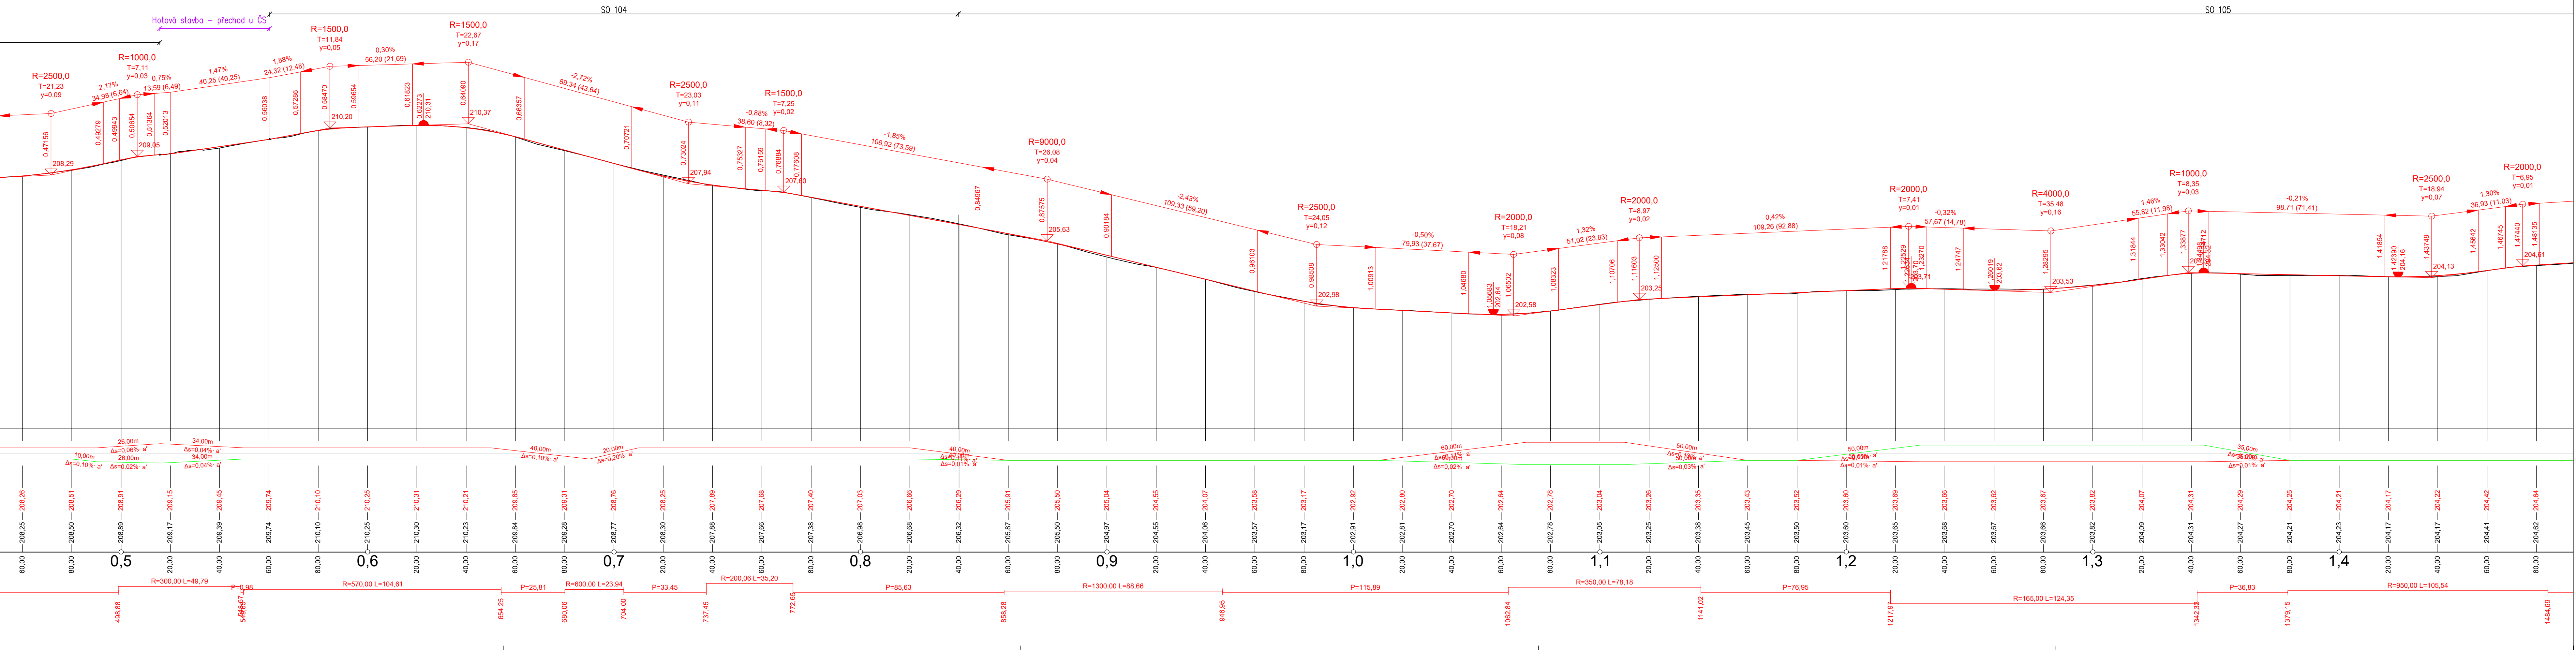

Výkresový systém Bpv  
Souřadnicový systém S-JTSK

**DIPRO, spol. s r.o.**  
Dopravní a inženýrské projekty,  
projektová, inženýrská a konzultační kancelář  
Na Záhonech 884/27, 141 00 Praha 4 - Michle

Investor	Krajská správa a údržba silnic Středočeského kraje, příspěvková organizace Zborovská 81/1 150 21 Praha 5 - Smíchov	Vypracoval	Ing. Fajtová	Kontrola	Ing. Pátek, Ph.D.
Objekt	II/330 POŘÍČANY - D11 - PD	Číslo projektu	Ing. Fajtová	Zak. číslo	19-015-02
Město stavby	k.ú. Poříčany (728986)	Vedl. projekt	Ing. Fajtová	Datum vyprac.	6/2020
Stavba				Stavba	PDPS
Číslo přílohy	SO 101 - KOMUNIKACE			Mřítko	1:1000/100
				Číslo přílohy	D.1.2.2-2

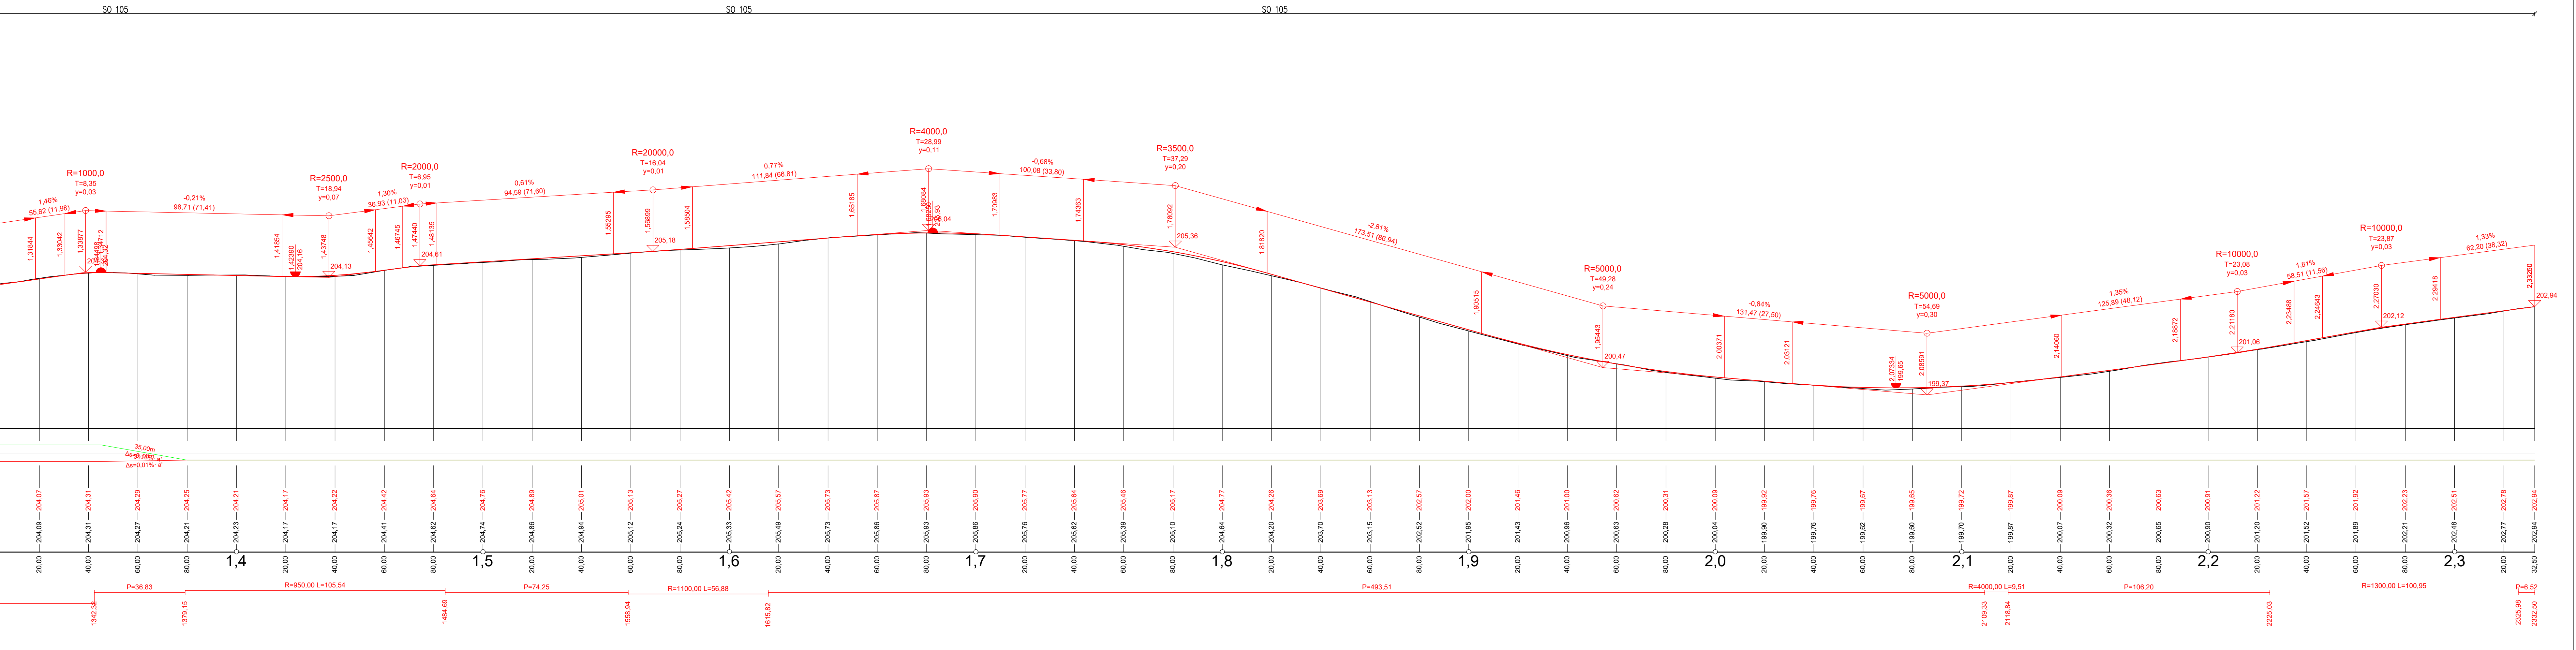

Výkresový systém Bpv  
Souřadnicový systém S-JTSK

**DIPRO, spol. s r.o.**  
Dopravní a inženýrské projekty,  
projektová, inženýrská a konzultační kancelář  
Na Záhonech 884/27, 141 00 Praha 4 - Michle

Investor	Krajská správa a údržba silnic Středočeského kraje, příspěvková organizace Zborovská 81/1 150 21 Praha 5 - Smíchov	Vypracoval	Ing. Fajtová	Kontrola	Ing. Pátek, Ph.D.
Objekt	II/330 POŘÍČANY - D11 - PD	Číslo projektu	Ing. Fajtová	Zak. číslo	19-015-02
Město stavby	k.ú. Poříčany (728986)	Vedl. projekt	Ing. Fajtová	Datum vyprac.	6/2020
Stavba				Stavba	PDPS
Číslo přílohy	SO 101 - KOMUNIKACE			Mřítko	1:1000/100
				Číslo přílohy	D.1.2.2-3