



DÍL 1

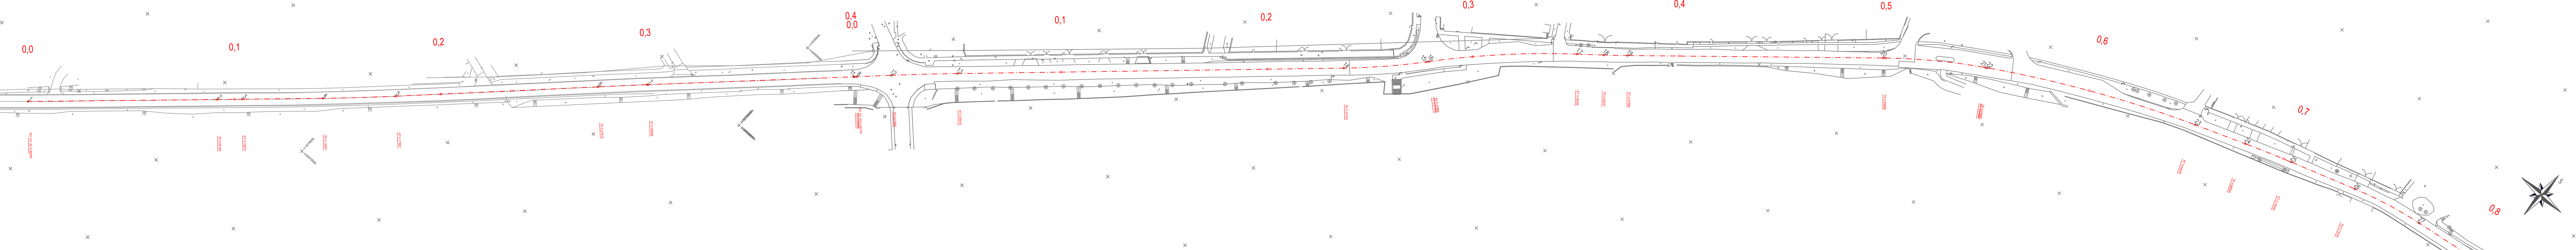


DÍL 2

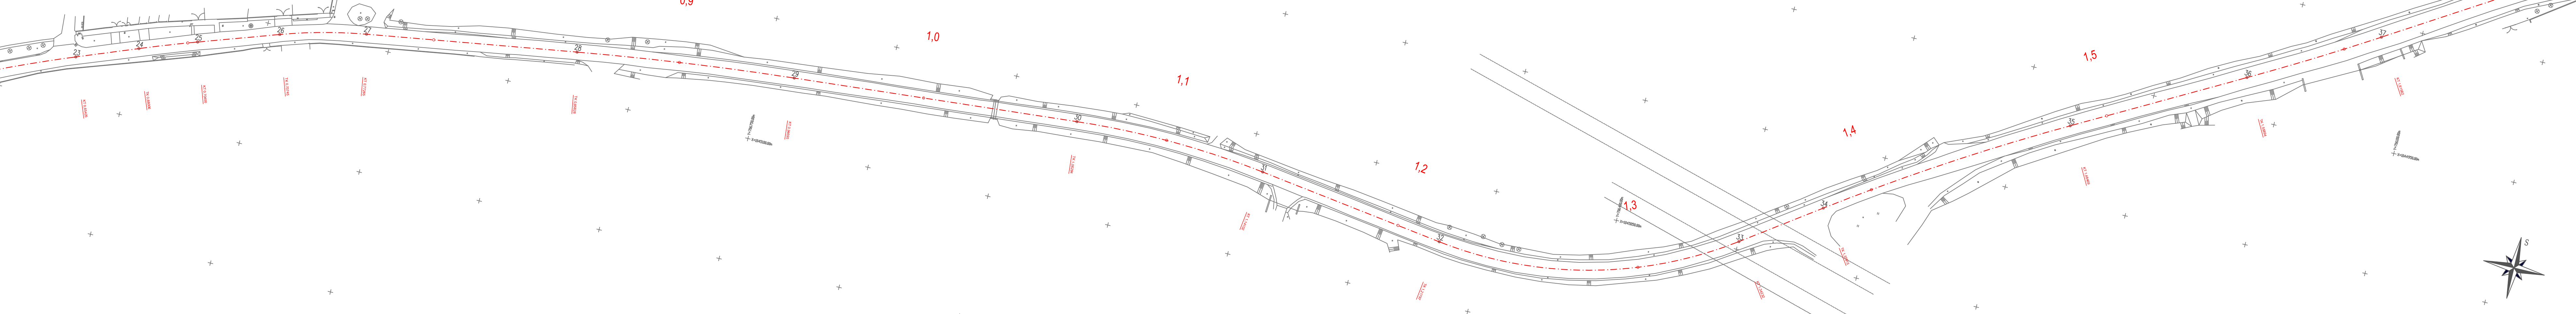

Legenda stávajícího stavu:  
— Změřeni skut. stavu  
Legenda SO 100 Komunikace:  
- - - Osa komunikace  
x Vytýčovací body


DÍL 3

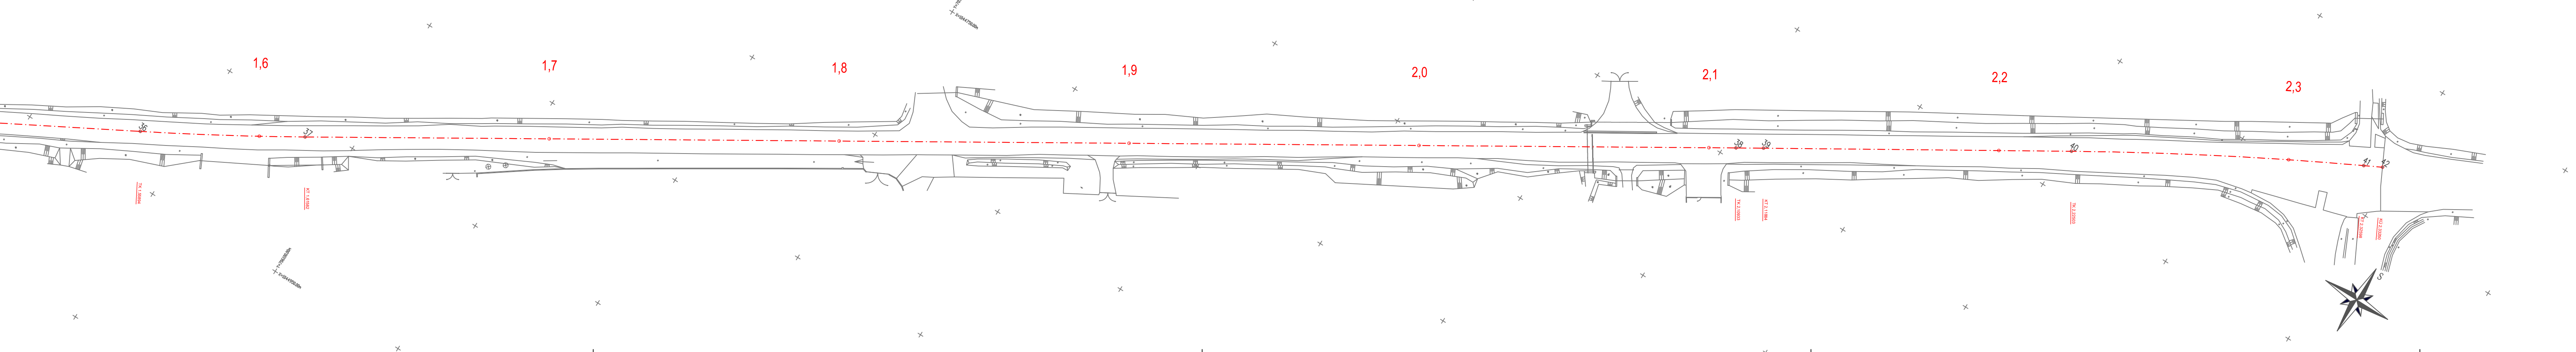

VYTÝČOVACÍ BODY - OSA			
Číslo bodu	X	Y	
1	1045820.09	707815.14	
2	1045758.83	707747.26	
3	1045750.40	707738.30	
4	1045724.13	707709.38	
5	1045700.01	707683.74	
6	1045631.62	707613.46	
7	1045614.62	707595.98	
8	1045544.66	707523.02	
11	1045545.51	707523.91	
12	1045533.05	707510.93	
13	1045511.10	707487.49	
14	1045384.88	707363.32	
15	1045356.03	707321.36	
16	1045350.09	707320.56	
17	1045304.79	707269.35	
18	1044526.56	707259.40	
19	1045289.11	707250.63	
20	1045207.74	707167.19	
21	1045178.30	707117.12	
22	1045177.78	707116.28	


VYTÝČOVACÍ BODY - OSA			
Číslo bodu	X	Y	
23	1045131.52	707022.62	
24	1045122.26	706998.53	
25	1045114.12	706976.03	
26	1045103.37	706944.35	
27	1045095.04	706910.20	
28	1045082.15	706825.54	
29	1045071.79	706737.50	
30	1045062.19	706622.00	
31	1045064.43	706544.02	
32	1045075.20	706487.83	
33	1045046.75	706349.77	
34	1045025.56	706319.85	
35	1044989.73	706236.15	
36	1044934.00	706165.07	
37	1044905.35	706115.95	
38	1044645.77	705996.21	
39	1044640.78	705988.12	
40	1044585.14	705997.67	
41	1044535.64	705909.72	
42	1044532.67	705903.91	

KLAD LISTŮ/DÍLŮ

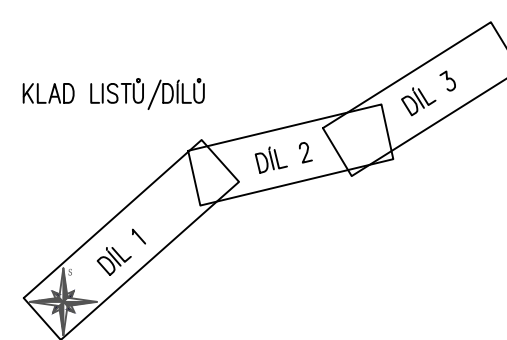


Výkresový systém Ispis Soutěžníkový systém S-UTRS						
<b>DIPRO, spol. s r.o.</b> Dopravní a inženýrské projekty, projektová, inženýrská a konzultační kancelář Na Záhonech 884/27, 141 00 Praha 4 - Michle IČO 48592722						
Investor: Kniha správa a údržba silnic Středočeského újeje, příspěvková organizace Zbořská 81/11 150 21 Praha 5 - Smíchov	Vypracoval: Ing. Fajtová Odp. projektant: Ing. Fajtová	Kontrola: Ing. Poláček Zak. číslo: 19-015-02	Datum vyprac.: 6/2020 Stupeň: PDPS Měřítko: 1:1000 Ods přehled: D.1.2.8			
Místní území: k.ú. Polčany (725986)	Vlast. projekt: Ing. Fajtová					
Stavba: II/330 POŘÍČANY - D11 - PD						
Číslo přílohy: SO 100 - KOMUNIKACE VYTÝČOVACÍ VÝKRES						

DÍL 1

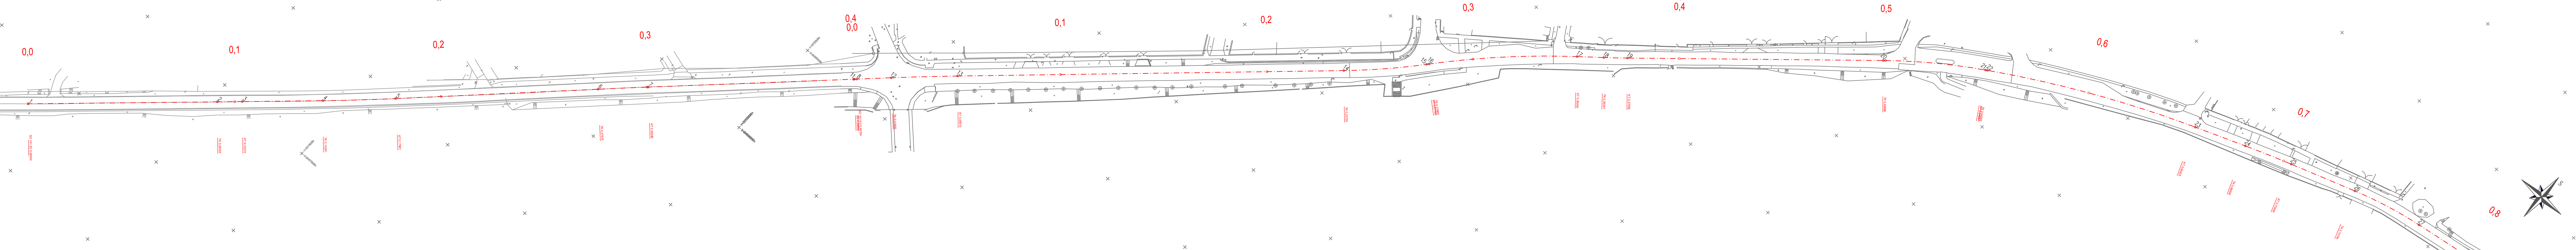


DÍL 2

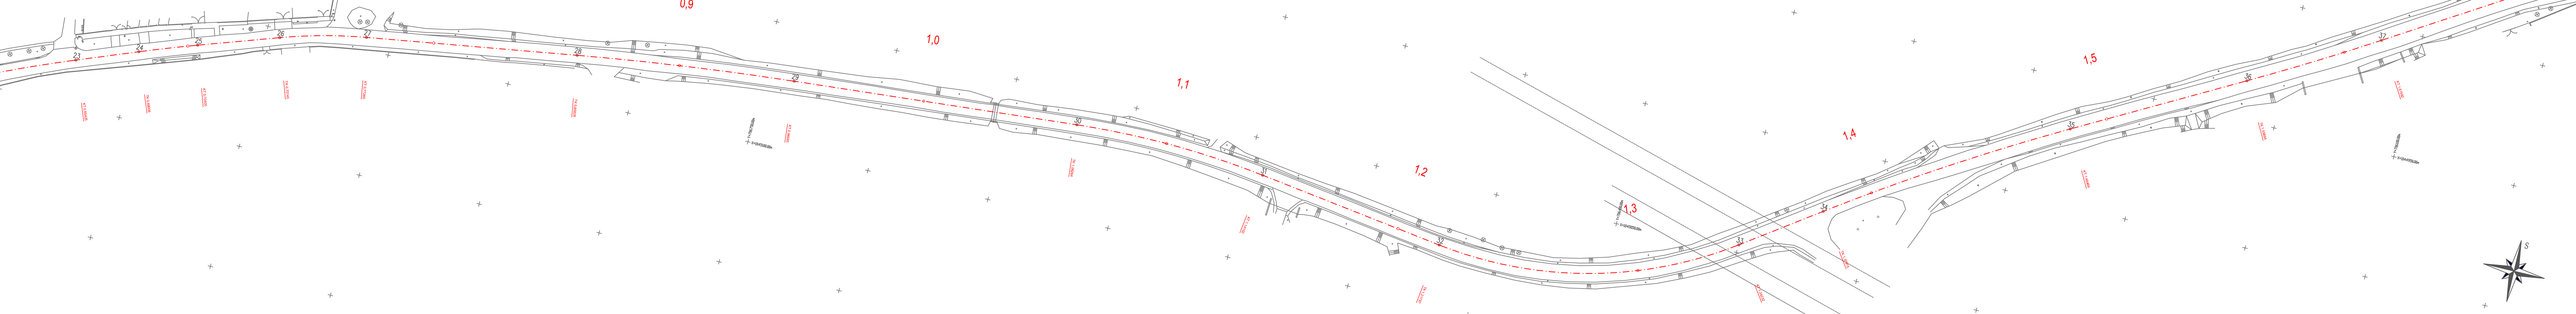

Legenda stávajícího stavu:  
— Změřeni skut. stavu  
Legenda SO 100 Komunikace:  
- - - Osa komunikace  
x Vytýčovací body


DÍL 3

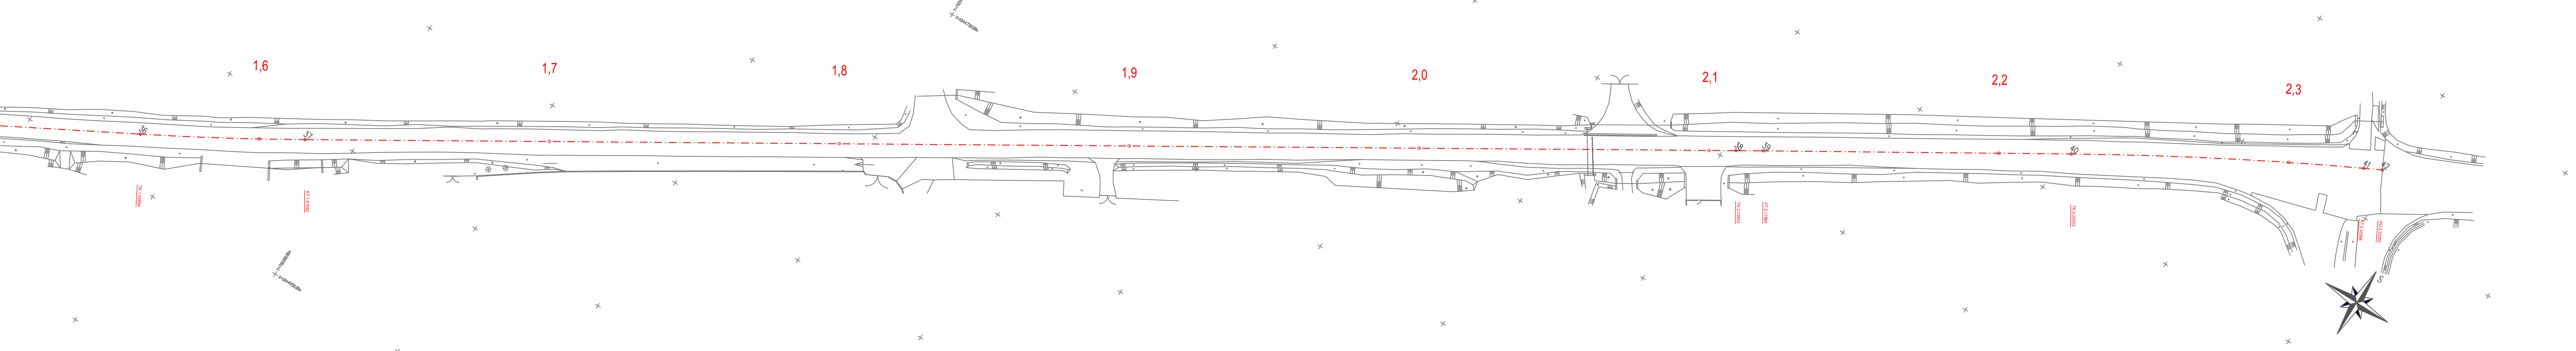

VYTÝČOVACÍ BODY - OSA			
Číslo bodu	X	Y	
1	1045820.09	707815.14	
2	1045758.83	707747.26	
3	1045750.40	707738.30	
4	1045724.13	707709.38	
5	1045700.01	707683.74	
6	1045631.62	707613.46	
7	1045614.62	707595.98	
8	1045544.66	707523.02	
11	1045545.51	707523.91	
12	1045533.05	707510.93	
13	1045511.10	707487.49	
14	1045384.88	707363.32	
15	1045356.03	707321.36	
16	1045350.09	707320.56	
17	1045304.79	707269.35	
18	1044526.56	707259.40	
19	1045289.11	707250.63	
20	1045207.74	707167.19	
21	1045178.30	707117.12	
22	1045177.78	707116.28	

VYTÝČOVACÍ BODY - OSA			
Číslo bodu	X	Y	
23	1045131.52	707022.62	
24	1045122.26	706998.53	
25	1045114.12	706976.03	
26	1045103.37	706944.35	
27	1045095.04	706910.20	
28	1045082.15	706825.54	
29	1045071.79	706737.50	
30	1045062.19	706622.00	
31	1045064.43	706544.02	
32	1045075.20	706487.83	
33	1045046.75	706349.77	
34	1045025.56	706319.85	
35	1044989.73	706236.15	
36	1044934.00	706165.07	
37	1044905.35	706115.95	
38	1044645.77	705996.21	
39	1044640.78	705988.12	
40	1044585.14	705997.67	
41	1044535.64	705909.72	
42	1044532.67	705903.91	

KLAD LISTŮ/DÍLŮ

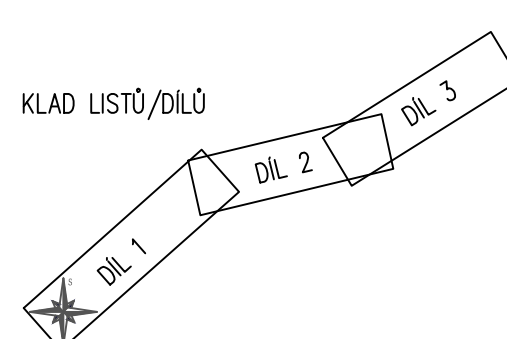

Výkresový systém Ispis Soutěžníkový systém S-UTRS						
<b>DIPRO, spol. s r.o.</b> Dopravní a inženýrské projekty, projektová, inženýrská a konzultační kancelář Na Záhonech 884/27, 141 00 Praha 4 - Michle IČO 48592722						
Investor: Kniha správa a údržba silnic Středočeského újeje, příspěvková organizace Zbořská 81/11 150 21 Praha 5 - Smíchov	Vypracoval: Ing. Fajtová Odp. projektant: Ing. Fajtová	Kontrola: Ing. Poláček Zak. číslo: 19-015-02	Datum vyprac.: 6/2020 Stupeň: PDPS Měřítko: 1:1000 Ods přehled: D.1.2.8			
Místní území: k.ú. Polčany (725986)	Vlast. projekt: Ing. Fajtová					
Stavba: II/330 POŘÍČANY - D11 - PD						
Číslo přílohy: SO 100 - KOMUNIKACE VYTÝČOVACÍ VÝKRES						