


SITUACE OBJÍZDNÉ TRASY + DDZ - ČÁST 1

DOČASNÉ DOPRAVNÍ ZNAČENÍ VE VYZNAČENÉ OBLASTI
- VIZ PŘÍLOHA C.4.2

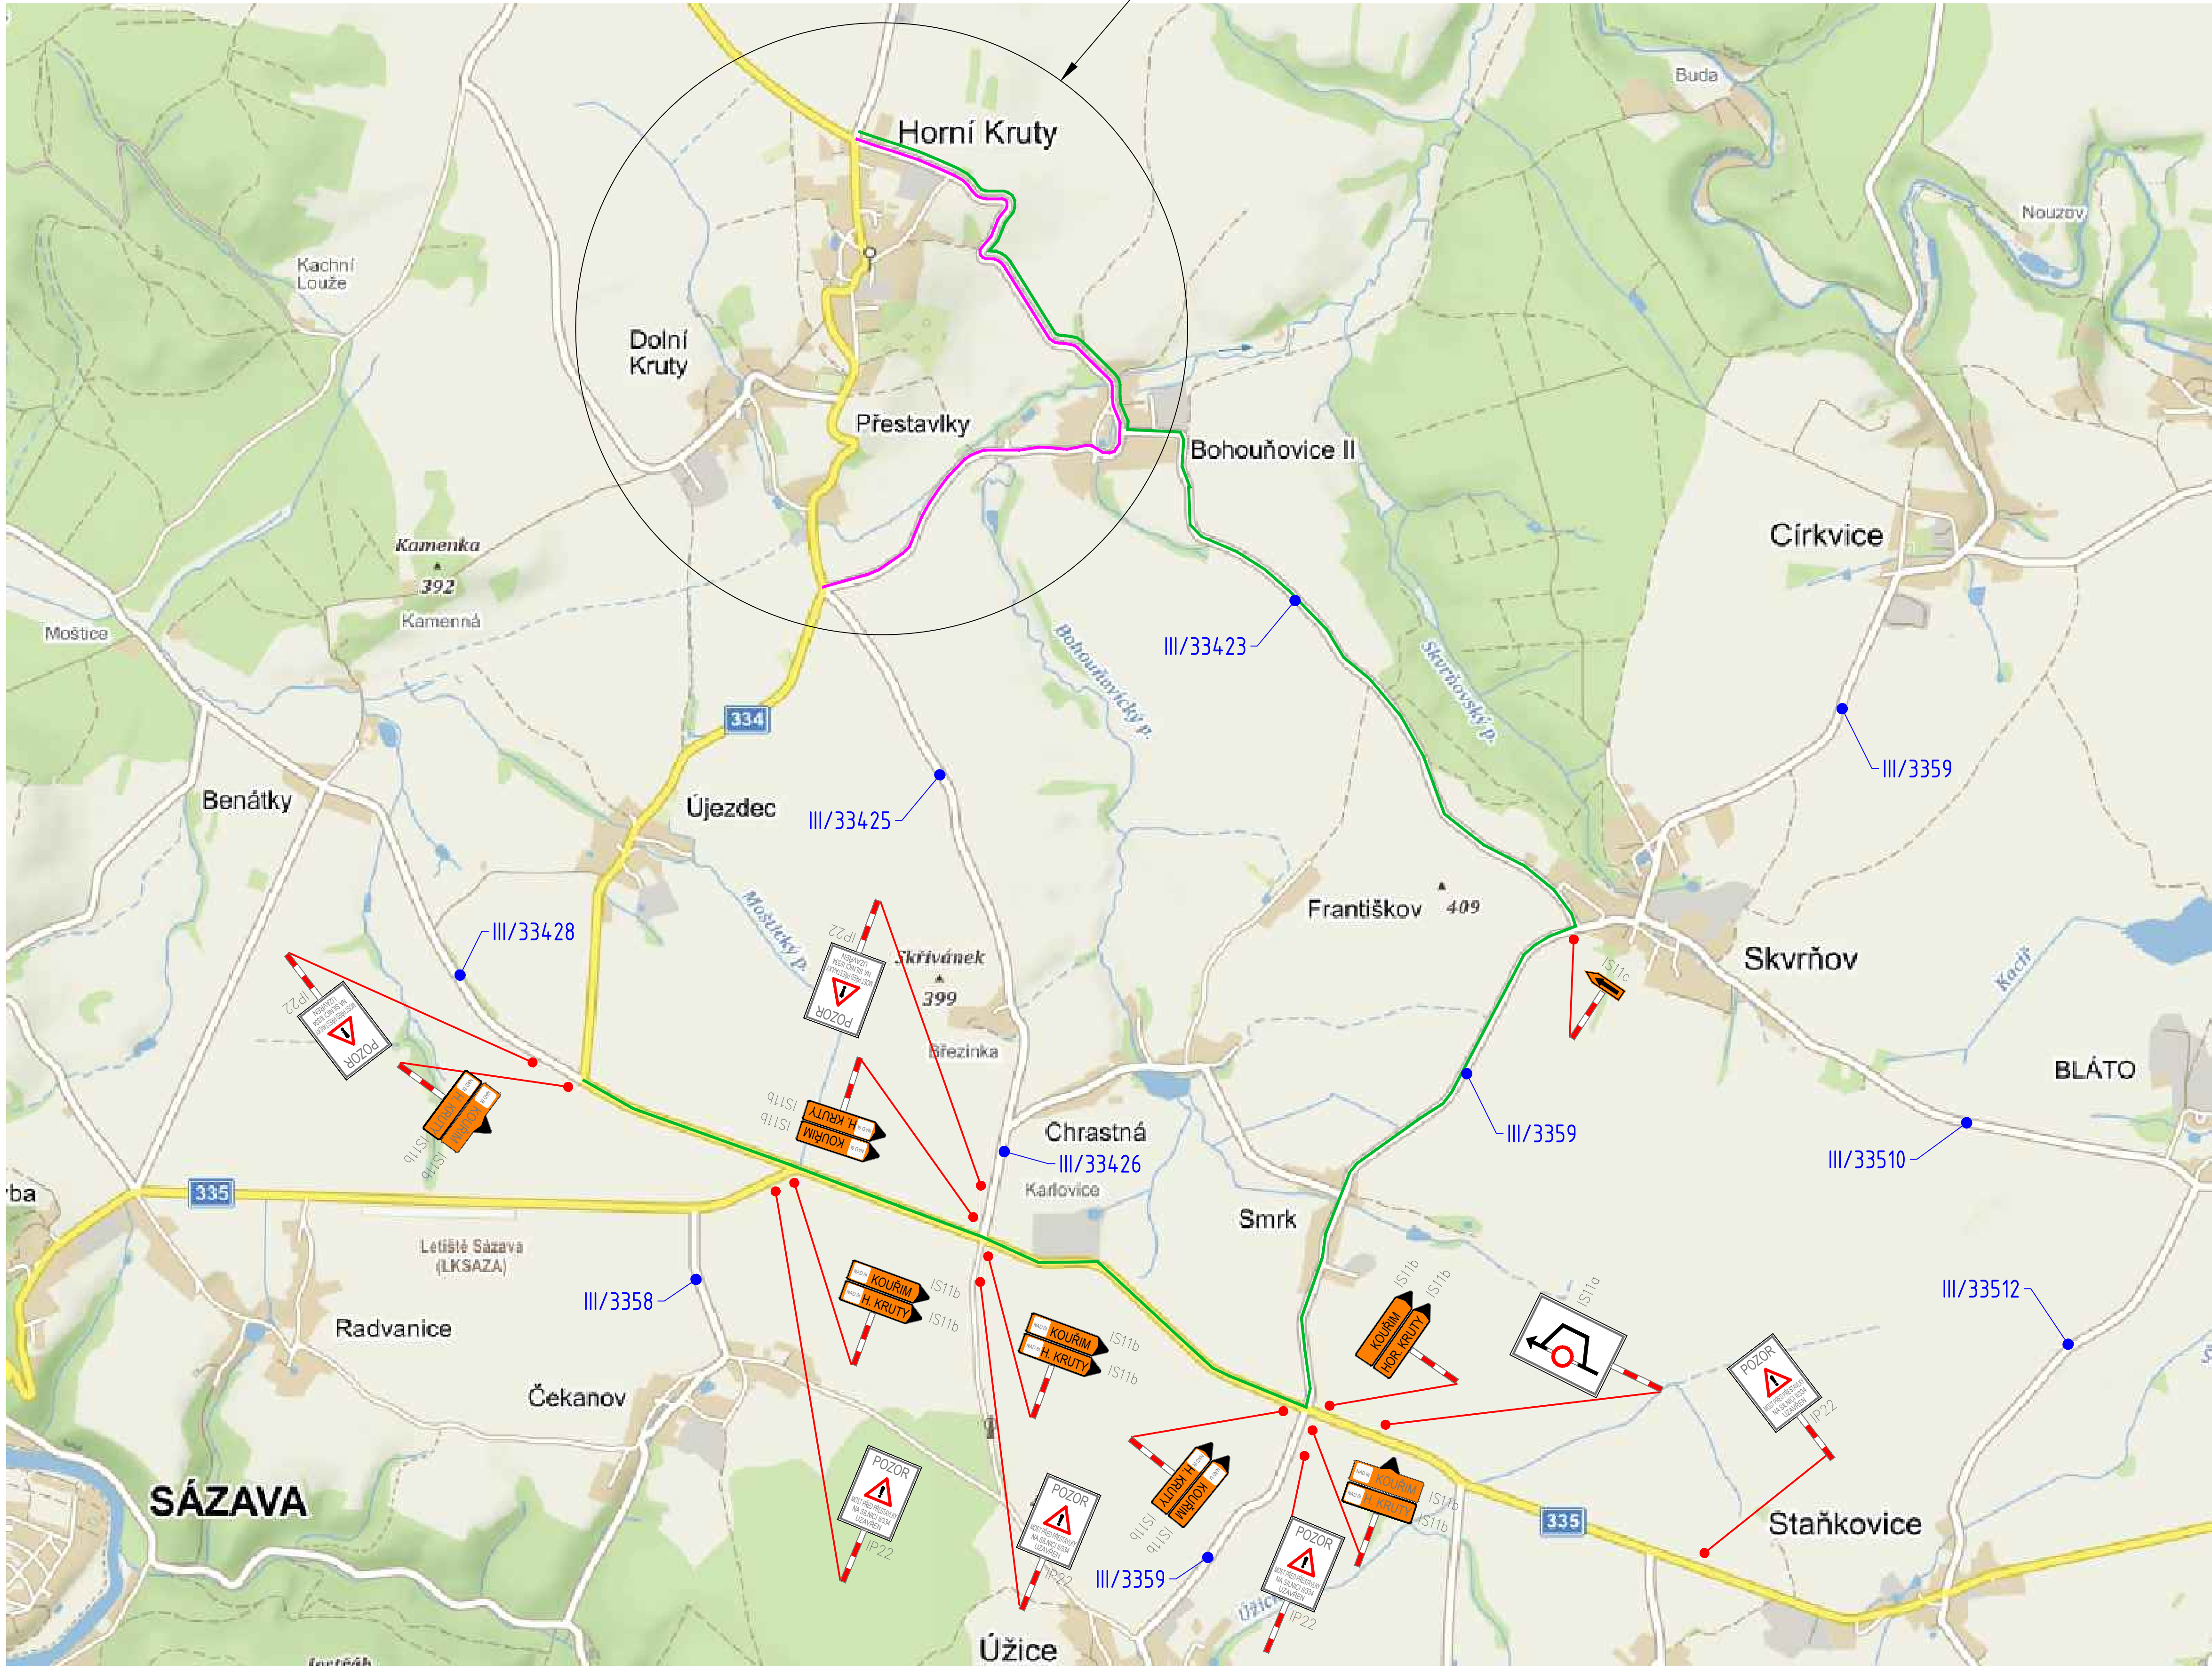



OBJÍZDNÁ TRASA
PRO AUTOMOBILY DO 6t
A AUTOBUSY

OBJÍZDNÁ TRASA
PRO AUTOMOBILY NAD 6t



Č.	Datum	Popis	Vypracoval	Schválil
REVIZE				

Souřadnicový systém S-JTSK, Výškový systém Bpv			
Objednatel: <div><div><div>Krajská správa a údržba silnic Středočeského kraje, p.o. Zborovská 11, 150 21 Praha 5 - Smíchov</div></div><div>II/334 Přestavky, most ev.č. 334-011</div></div>			
Návrh/vypracoval: Ing. Petr Mojžík	Zodpovědný projektant: Ing. Petr Mojžík	Zhotovitel: 4roads s.r.o. Slunna 541/27 162 00 Praha 6 +420778712814	 4roads
Technická kontrola: Ing. Jan Semerád	Hlavní inženýr projektu: Ing. Lenka Zapletalová		
Kraj: Středočeský Katastrální území: Dolní Kruty Akce: II/334 Přestavky, most ev.č. 334-011		Číslo sm. obj.: Číslo akce: Datum: Stupeň: Formát: Měřítko:	2124/00066001/2019 B19007DZS 05/2021 PDPS 4xA4 1:250
Část:	C - SITUACNÍ VÝKRESY		Číslo kopie:
Příloha:	SITUACE OBJÍZDNÉ TRASY + DDZ - ČÁST 1		Číslo přílohy: C.4.1