
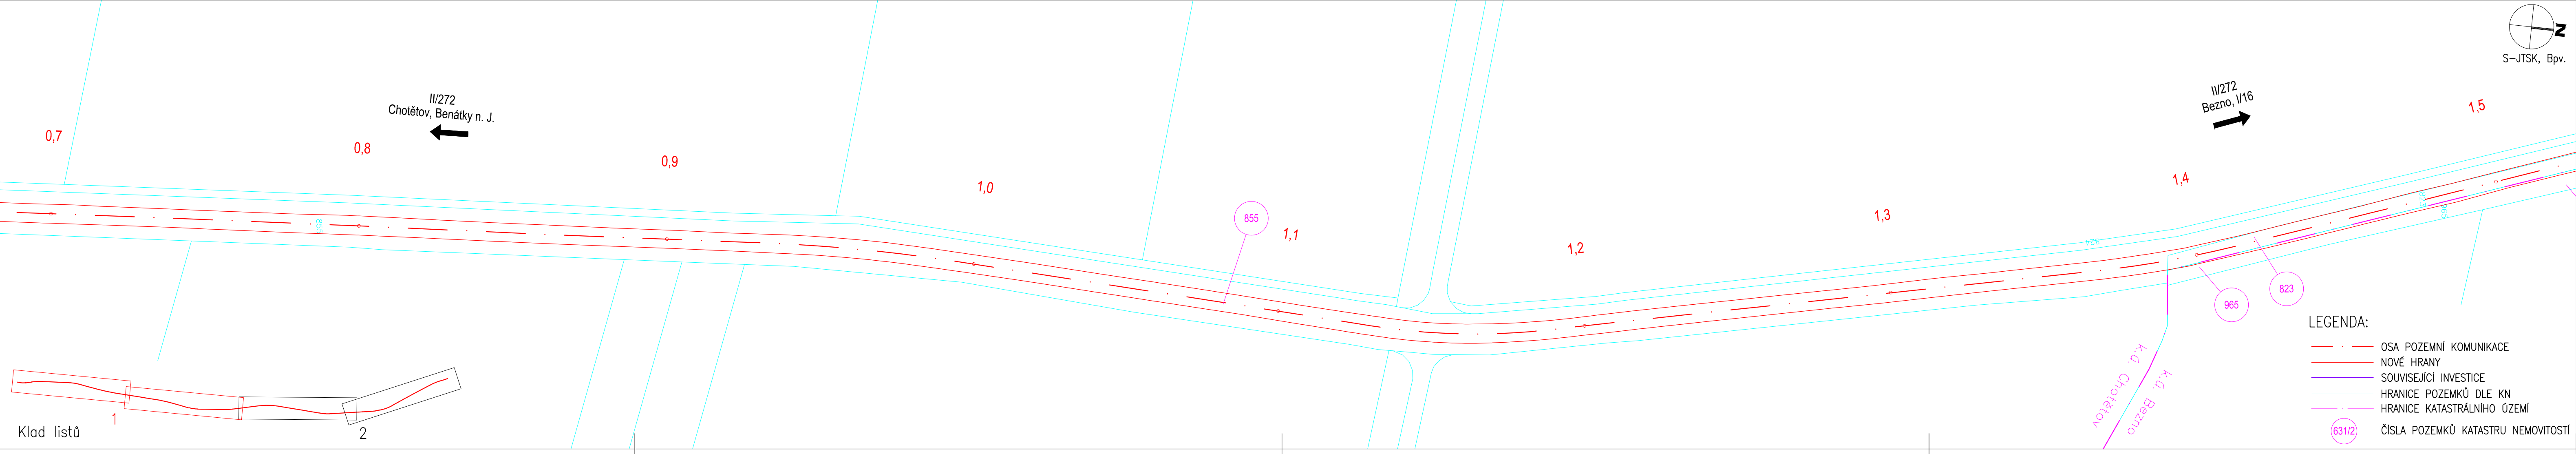


KATASTRÁLNÍ SITUAČNÍ VÝKRES – ČÁST 1  
KM 0,000 – 1,500  
M 1:1000

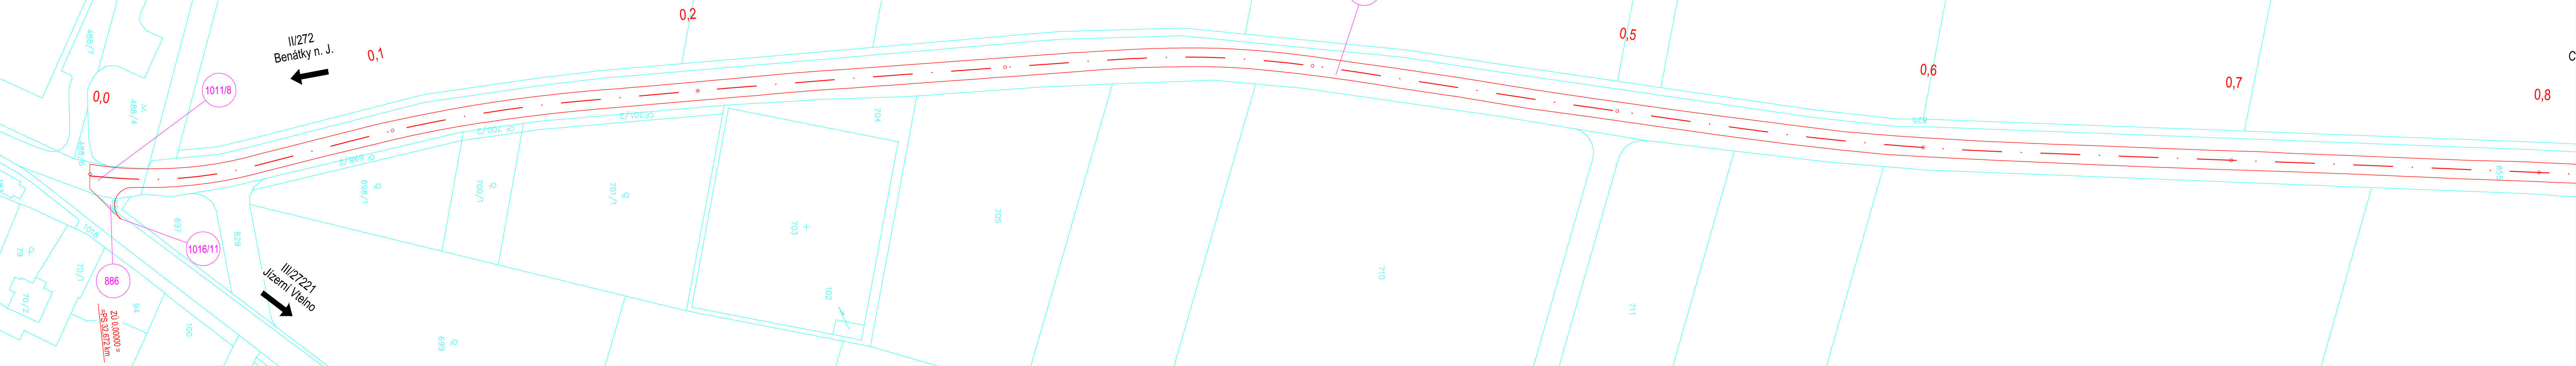

LEGENDA:

- OSA POZEMNÍ KOMUNIKACE
- NOVÉ HRANY
- SOUVISEJÍCÍ INVESTICE
- HRANICE POZEMKŮ DLE KN
- HRANICE KATASTRÁLNÍHO ÚZEMÍ
- ČÍSLO POZEMKŮ KATASTRU NEMOVITOSTÍ

01	04/2021	Čistopis	Černý	Fazekas
Č.	Datum	Popis	Vypracoval	Schválil
REVIZE				

Souřadnicový systém S-JTSK, Výškový systém Bpv	
Objednatel:	<b>K SÚS</b> KRAJSKÁ SPRÁVA A ÚDRŽBA SILNIC Středočeského kraje Krajská správa a údržba silnic Středočeského kraje, příspěvková organizace Zborovská 81/11, 150 21 Praha 5

Navrhl/vypracoval:	Zodpovědný projektant:	Zhotovitel:
Bence Tolnai	Ing. Jan Svoboda	PRAGOPROJEKT, a.s. K Ryšánce 1668/16, 147 54 Praha 4
Technická kontrola:	Hlavní inženýr projektu:	
Ing. Pavel Paška	Ing. Karel Fazekas	

Kraj:	Středočeský	Čís.sm.obj.:	20-116/K1
Katastrální území:	Chotětov, Bezno	Čís.akce:	20016
Akce:	II/272 Chotětov - Bezno		
Část:	Situační výkresy		
Příloha:	Katastrální situační výkres - část 1		
		Datum:	03/2021
		Formát:	5x44
		Měřítko:	1:1000
		Stupeň:	Číslo kopie:
		PDPS	
		Číslo přílohy:	
		C2.1	