


KOORDINAČNÍ SITUAČNÍ VÝKRES – ČÁST 4  
KM 2,400 – 2,864  
M 1:500

- LEGENDA:
- OSA POZEMNÍ KOMUNIKACE
  - HRANY KOMUNIKACE
  - VODOROVNÉ DOPRAVNÍ ZNAČENÍ
  - ZAMĚŘENÍ POLOHOPOISU
  - HRANICE POZEMKŮ DLE KN
  - SOUVISEJÍCÍ STAVBY
  - ASFALTOVÁ VOZOVKA – RECYKLACE
  - ASFALTOVÁ VOZOVKA – OPRAVA KRYTU
  - ASFALTOVÁ VOZOVKA – PLNÁ SKLADBA
  - NAPOJENÍ NA STÁVAJÍCÍ STAV
  - NEZPEVNĚNÁ KRAJNICE
  - NEZPEVNĚNÉ SJEZDY
  - ZPEVNĚNÉ SJEZDY
  - ZELEŇ
  - ODVODŇOVACÍ ŽLAB ZE ŽULOVÉ KOSTKY

- LEGENDA INŽENÝRSKÝCH SÍTÍ:
- STÁVAJÍCÍ:
- NADZEMNÍ VEDENÍ – VYSOKÉ NAPĚTÍ (ČEZ, a.s.)
  - PODZEMNÍ VEDENÍ – VYSOKÉ NAPĚTÍ (ČEZ, a.s.)
  - PODZEMNÍ VEDENÍ – NÍZKÉ NAPĚTÍ (ČEZ, a.s.)
  - PODZEMNÍ VEDENÍ – SDĚLOVACÍ (CETIN, a.s.)
  - PODZEMNÍ VEDENÍ – SDĚLOVACÍ OPTICKÉ (CETIN, a.s.)
  - PODZEMNÍ VEDENÍ – VEŘEJNÉ OSVĚTLENÍ (obec Bezno)
  - PODZEMNÍ VEDENÍ – NEPOUŽÍVANÉ (CETIN, a.s.)
  - PODZEMNÍ VEDENÍ – VODOVOD (vodovody a kanalizace MB a.s.)
  - PODZEMNÍ VEDENÍ – KANALIZACE (vodovody a kanalizace MB a.s.)

Seznam stavebních objektů:

- SO 101 – Silnice II/272– oprava komunikace–km 0,000–2,160
- SO 102 – Silnice II/272– oprava komunikace –km 2,160–2,620
- SO 103 – Silnice II/272– oprava komunikace – Bezno
- SO 104 – Silnice II/272– údržba komunikace

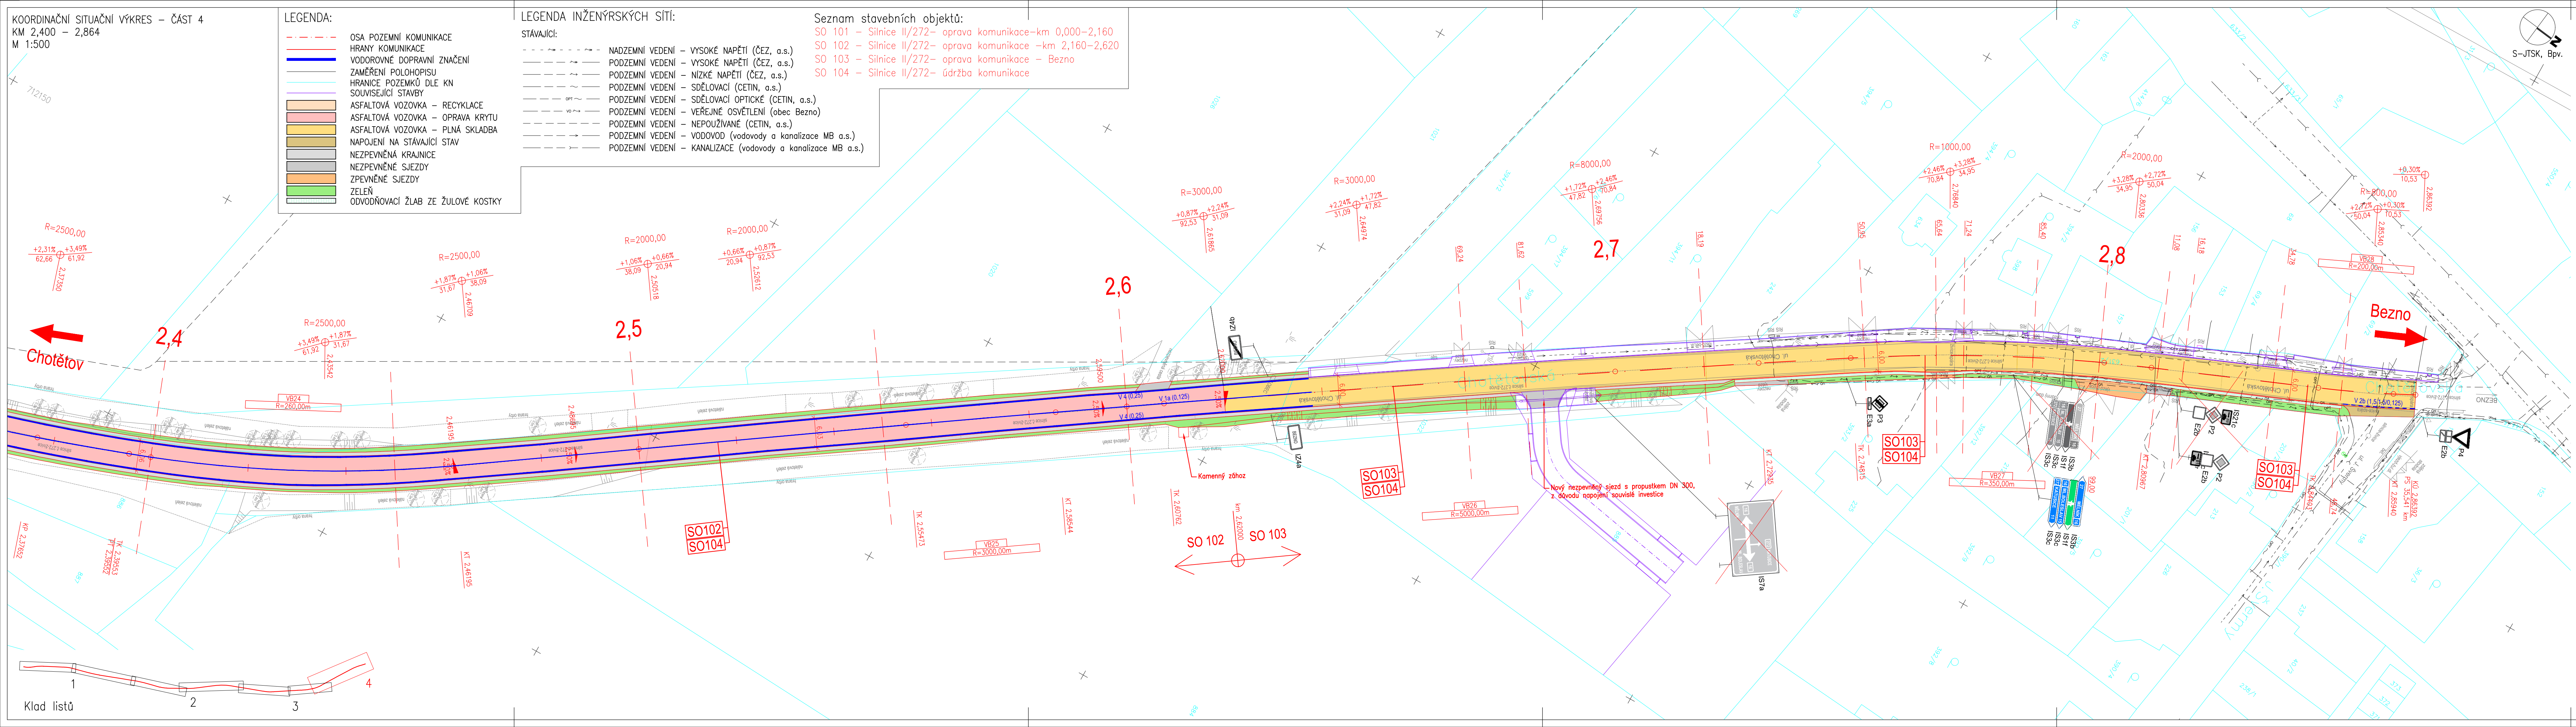

01	04/2021	Čistopis	Černý	Fazekas
Č.	Datum	Popis	Vypracoval	Schválil
REVIZE				

Souřadnicový systém S-JTSK. Výškový systém Bpv

Objednatel:

**Ksús**  
KRAJSKÁ SPRÁVA A ÚDRŽBA SILNIC  
Středočeského kraje

Krajská správa a údržba silnic Středočeského kraje,  
příspěvková organizace  
Zborovská 81/11, 150 21 Praha 5

Navrhl/vypracoval:	Zodpovědný projektant:	Zhotovitel:
Michaela Linkeová	Ing. Jan Svoboda	PRAGOPROJEKT, a.s. K Ryšánce 1668/16, 147 54 Praha 4
Technická kontrola:	Hlavní inženýr projektu:	
Ing. Pavel Paška	Ing. Karel Fazekas	

Kraj:	Středočeský	Čís.sm.obj.:	20-116/K1
Katastrální území:	Chotětov, Bezno	Čís.akce:	20016
Akce:		Datum:	03/2021
II/272 Chotětov - Bezno		Formát:	6x44
		Měřítko:	1:500
		Štupen:	Číslo kopie:
Část:	Situační výkresy	PDPS	
Příloha:	Koordináční situační výkres - část 4	Číslo přílohy:	C3.4