


Vytyčovací výkres stavby  
KM 0,000 – 0,23110  
M 1:500

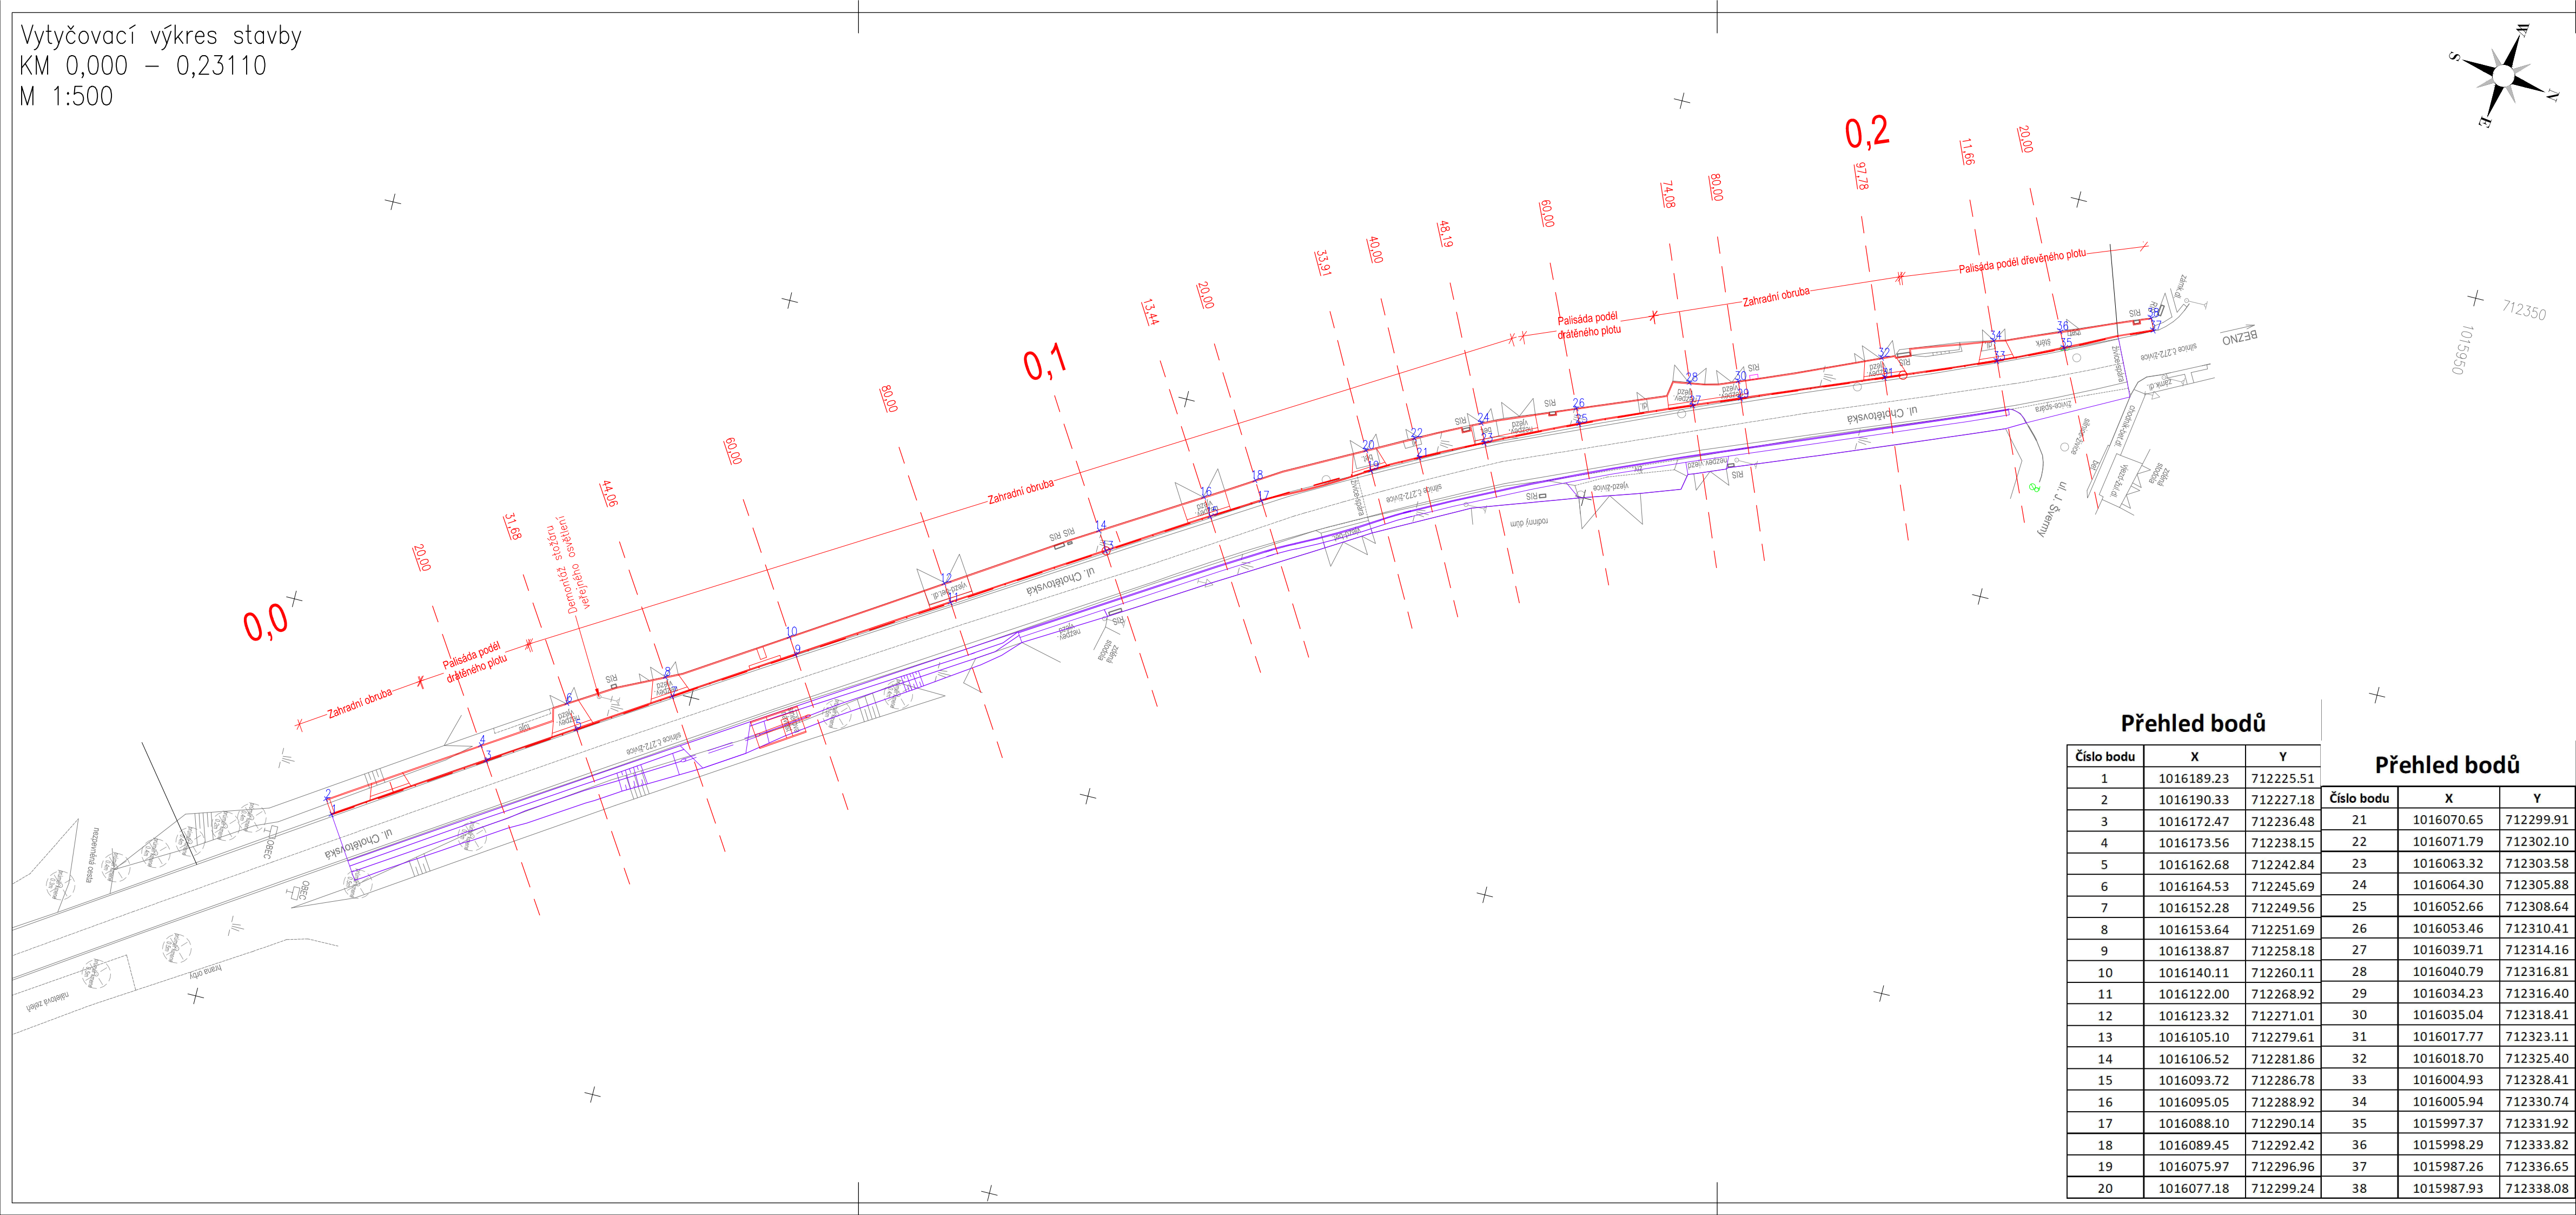

Přehled bodů

Číslo bodu	X	Y
1	1016189.23	712225.51
2	1016190.33	712227.18
3	1016172.47	712236.48
4	1016173.56	712238.15
5	1016162.68	712242.84
6	1016164.53	712245.69
7	1016152.28	712249.56
8	1016153.64	712251.69
9	1016138.87	712258.18
10	1016140.11	712260.11
11	1016122.00	712268.92
12	1016123.32	712271.01
13	1016105.10	712279.61
14	1016106.52	712281.86
15	1016093.72	712286.78
16	1016095.05	712288.92
17	1016088.10	712290.14
18	1016089.45	712292.42
19	1016075.97	712296.96
20	1016077.18	712299.24


Přehled bodů

Číslo bodu	X	Y
21	1016070.65	712299.91
22	1016071.79	712302.10
23	1016063.32	712303.58
24	1016064.30	712305.88
25	1016052.66	712308.64
26	1016053.46	712310.41
27	1016039.71	712314.16
28	1016040.79	712316.81
29	1016034.23	712316.40
30	1016035.04	712318.41
31	1016017.77	712323.11
32	1016018.70	712325.40
33	1016004.93	712328.41
34	1016005.94	712330.74
35	1015997.37	712331.92
36	1015998.29	712333.82
37	1015987.26	712336.65
38	1015987.93	712338.08

02	04/2021	Čistopis	Černý	Fazekas
01	12/2020	Čistopis PD po zapracování připomínek DOSS	Linkeová	Fazekas
Č.	Datum	Popis	Vypracoval	Schválil
REVIZE				

Souřadnicový systém S-JTSK, Výškový systém Bpv

Objednatel:	 <b>Městys Bezno</b> Boleslavská 154 294 29 Bezno
-------------	--

Navrh/vypracoval:	Zodpovědný projektant:	Zhotovitel:
Michaela Linkeová	Ing. Jan Svoboda	4roads s.r.o.
Technická kontrola:	Hlavní inženýr projektu:	 Slunná 541/27 162 00 Praha 6
Ing. Pavel Paška	Ing. Karel Fazekas	

Kraj:	Středočeský	Čís.sm.obj.:	20043 01
Katastrální území:	Bezno	Čís.akce:	20043
Akce:		Datum:	09/2020
		Formát:	5x A4
		Měřítko:	1:500
		Stupeň:	Číslo kopie:
Část:	SO 134 - Chodník	DUSP/PDPS	
Příloha:	Vytyčovací výkres	Číslo přílohy: D1.1.1.6	