



PODROBNÁ SITUACE – část IV.

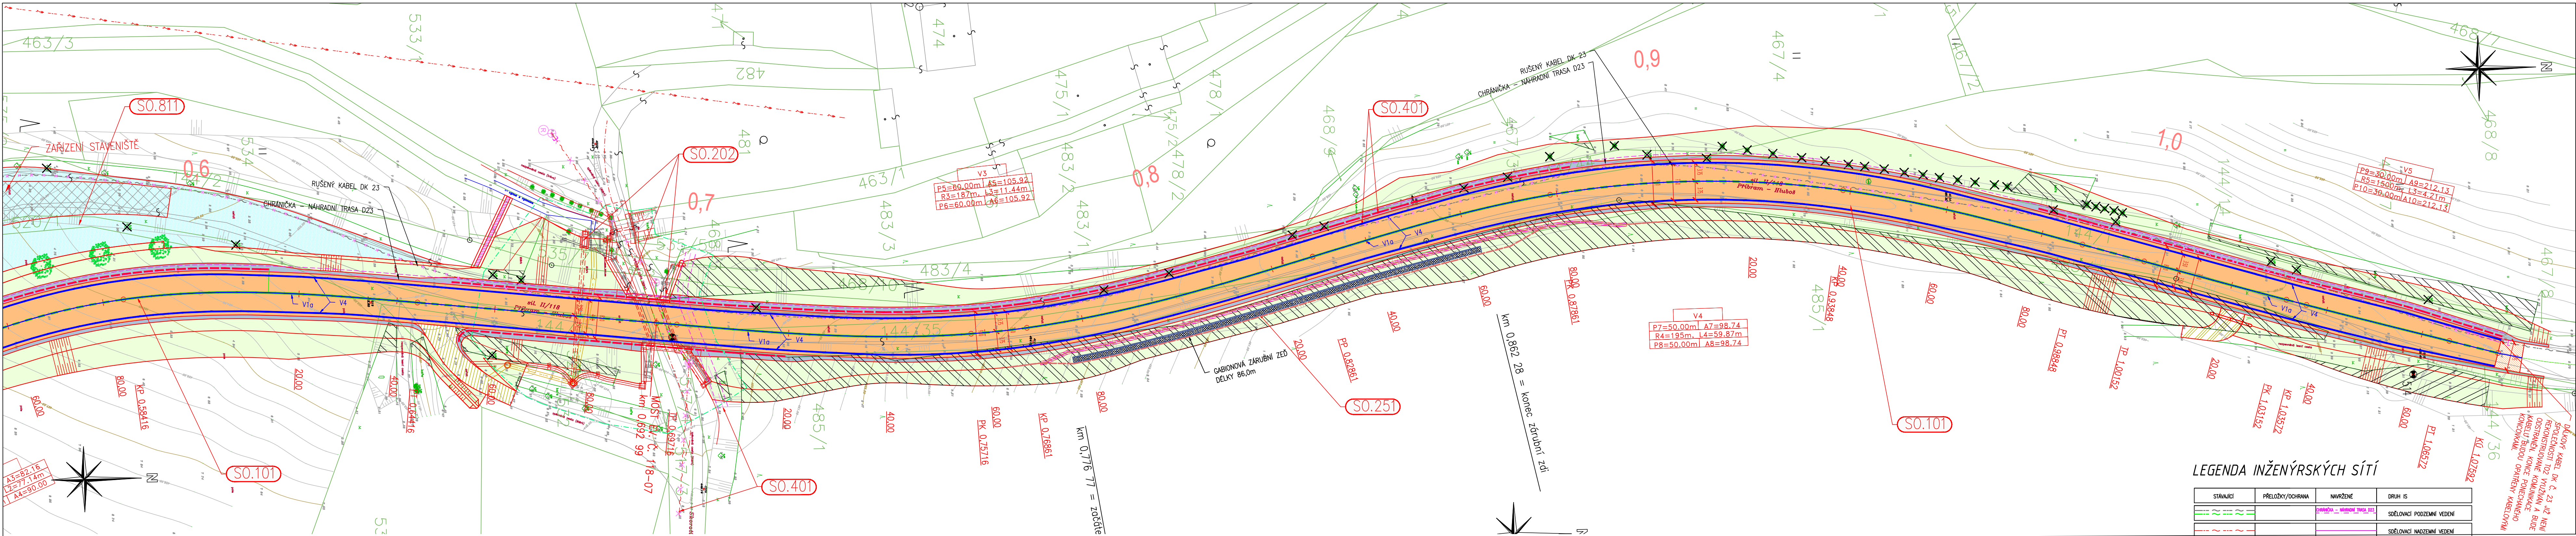

STAVEBNÍ OBJEKTY HLAVNÍ TRASY

(S0.000)	PŘÍPRAVA ÚZEMÍ
(S0.101)	KOMUNIKACE
(S0.201)	MOST EV. Č. 118-006 – BYL JIŽ REALIZOVÁN
(S0.202)	MOST EV. Č. 118-007
(S0.251)	GABIONOVÁ ZDÍ
(S0.401)	PŘELOŽKA SÍLOVACHO VEDENÍ
(S0.801)	VEGETAČNÍ ÚPRAVY
(S0.811)	REKULTIVACE ÚZEMÍ

KLAD LISTŮ

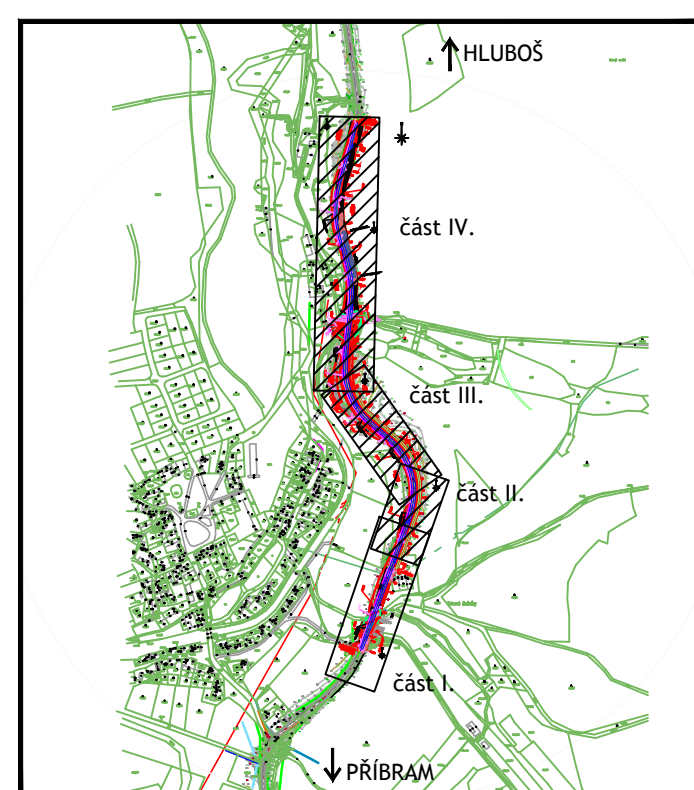


LEGENDA INŽENÝRSKÝCH SÍTÍ

STAVBA	PŘELOŽKY/OCHRANA	NAVŘENÉ	DRUH IS
			SÍLOVACÍ PODZEMNÍ VEDENÍ
			SÍLOVACÍ NADZEMNÍ VEDENÍ
			SÍLOVÉ VEDENÍ NN
			SÍLOVÉ VEDENÍ VN
			SÍLOVÉ VEDENÍ VN NADZEMNÍ
			KANALIZACE
			VEŘEJNÉ OSVĚTLENÍ


LEGENDA PLOCH A ČAR

VZOR PLOCHY	NÁZEV
	KOMUNIKACE PRO AUTOMOBILOVOU DOPRAVU – KS I.
	KOMUNIKACE PRO AUTOMOBILOVOU DOPRAVU – KS II.
	KOMUNIKACE PRO AUTOMOBILOVOU DOPRAVU – KS III.
	ZPEVNĚNÍ ŠTĚRKODRTÍ 0-32 TLOUŠŤKY 0,25M
	NEZPEVNĚNÁ KRAJNICE 0-32
	GABIONOVÉ ZDÍ
	PLOCHA PRO REKULTIVACI
	ZELENÍ
	ODLÁŽENÍ PŘÍRODNÍM KAMENEM DO BETONU
	BETONOVÉ ŽLABOVKY
	OCELOVÉ SVODIDLO JEDNOSTRANNÉ S ÚROVNÍ ZADRŽENÍ N2
	KÁČENÍ
	KÁČENÍ LESNÍ A MIMOLESNÍ ZELENÉ A KEŘŮ
	NAVŘENÁ ZELENÍ - AESCULUS HIPPOCASTANUM - JÍROVEC
	ZARÍZENÍ STAVENIŠTĚ
	VODOROVNÉ DOPRAVNÉ ZNAČENÍ V4 A V1a

PODROBNÁ SITUACE – část II.

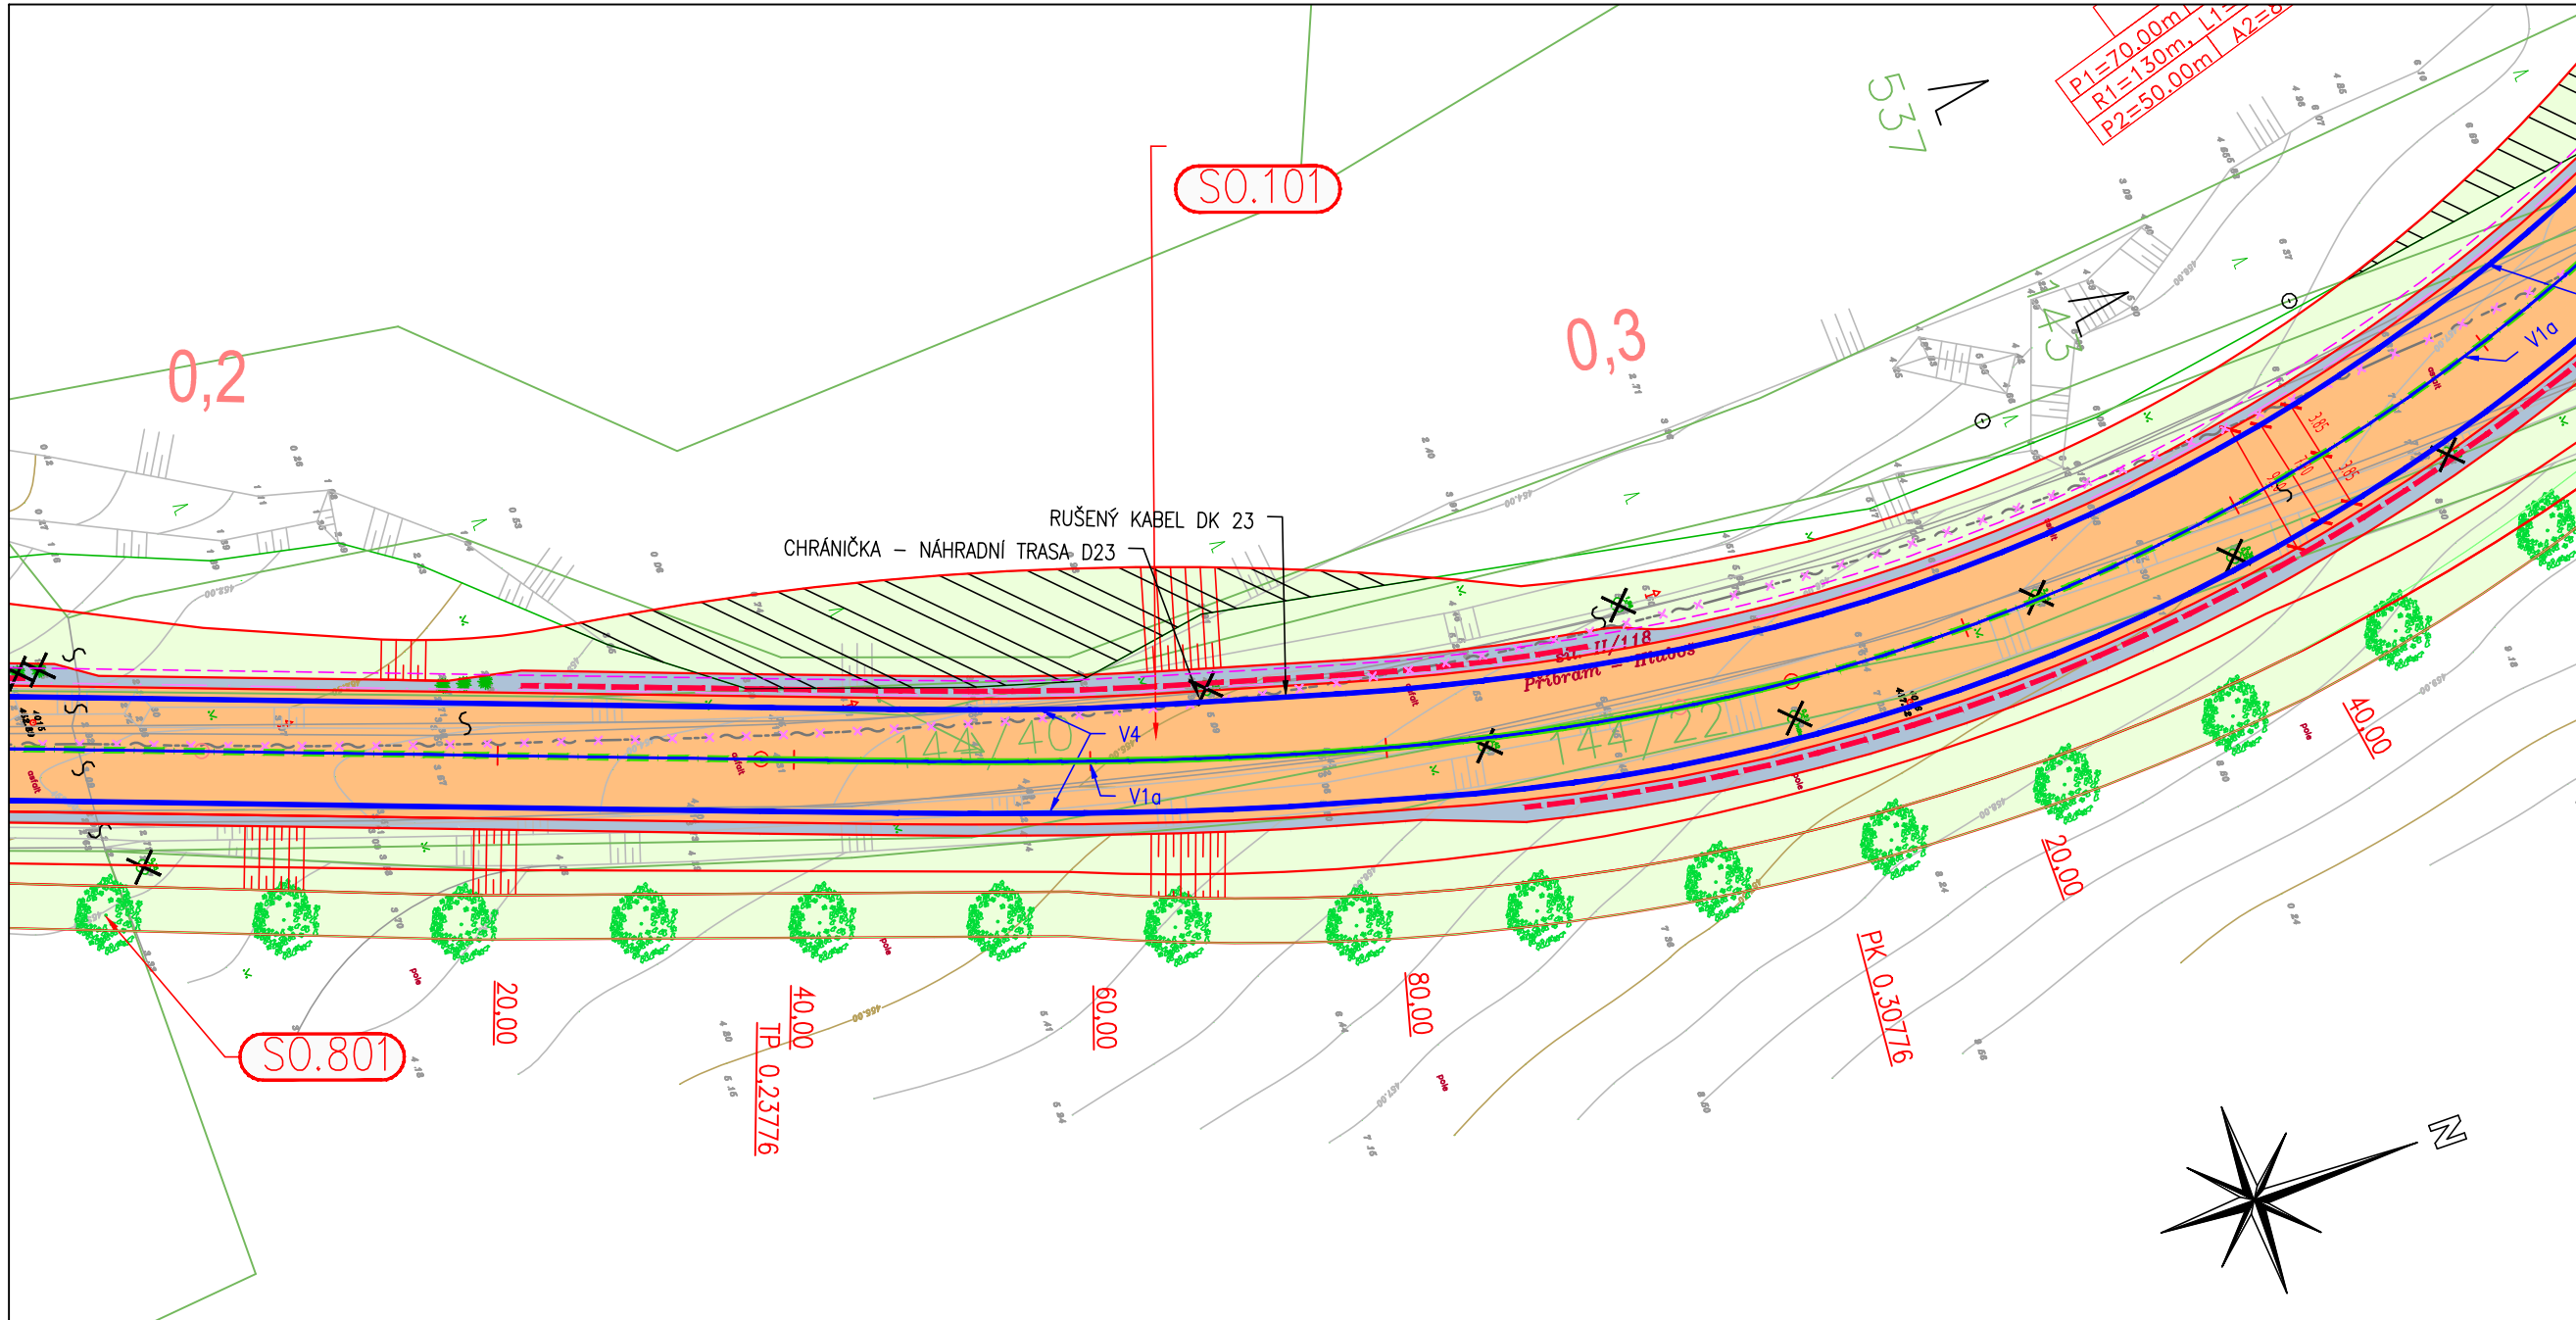

PODROBNÁ SITUACE – část III.

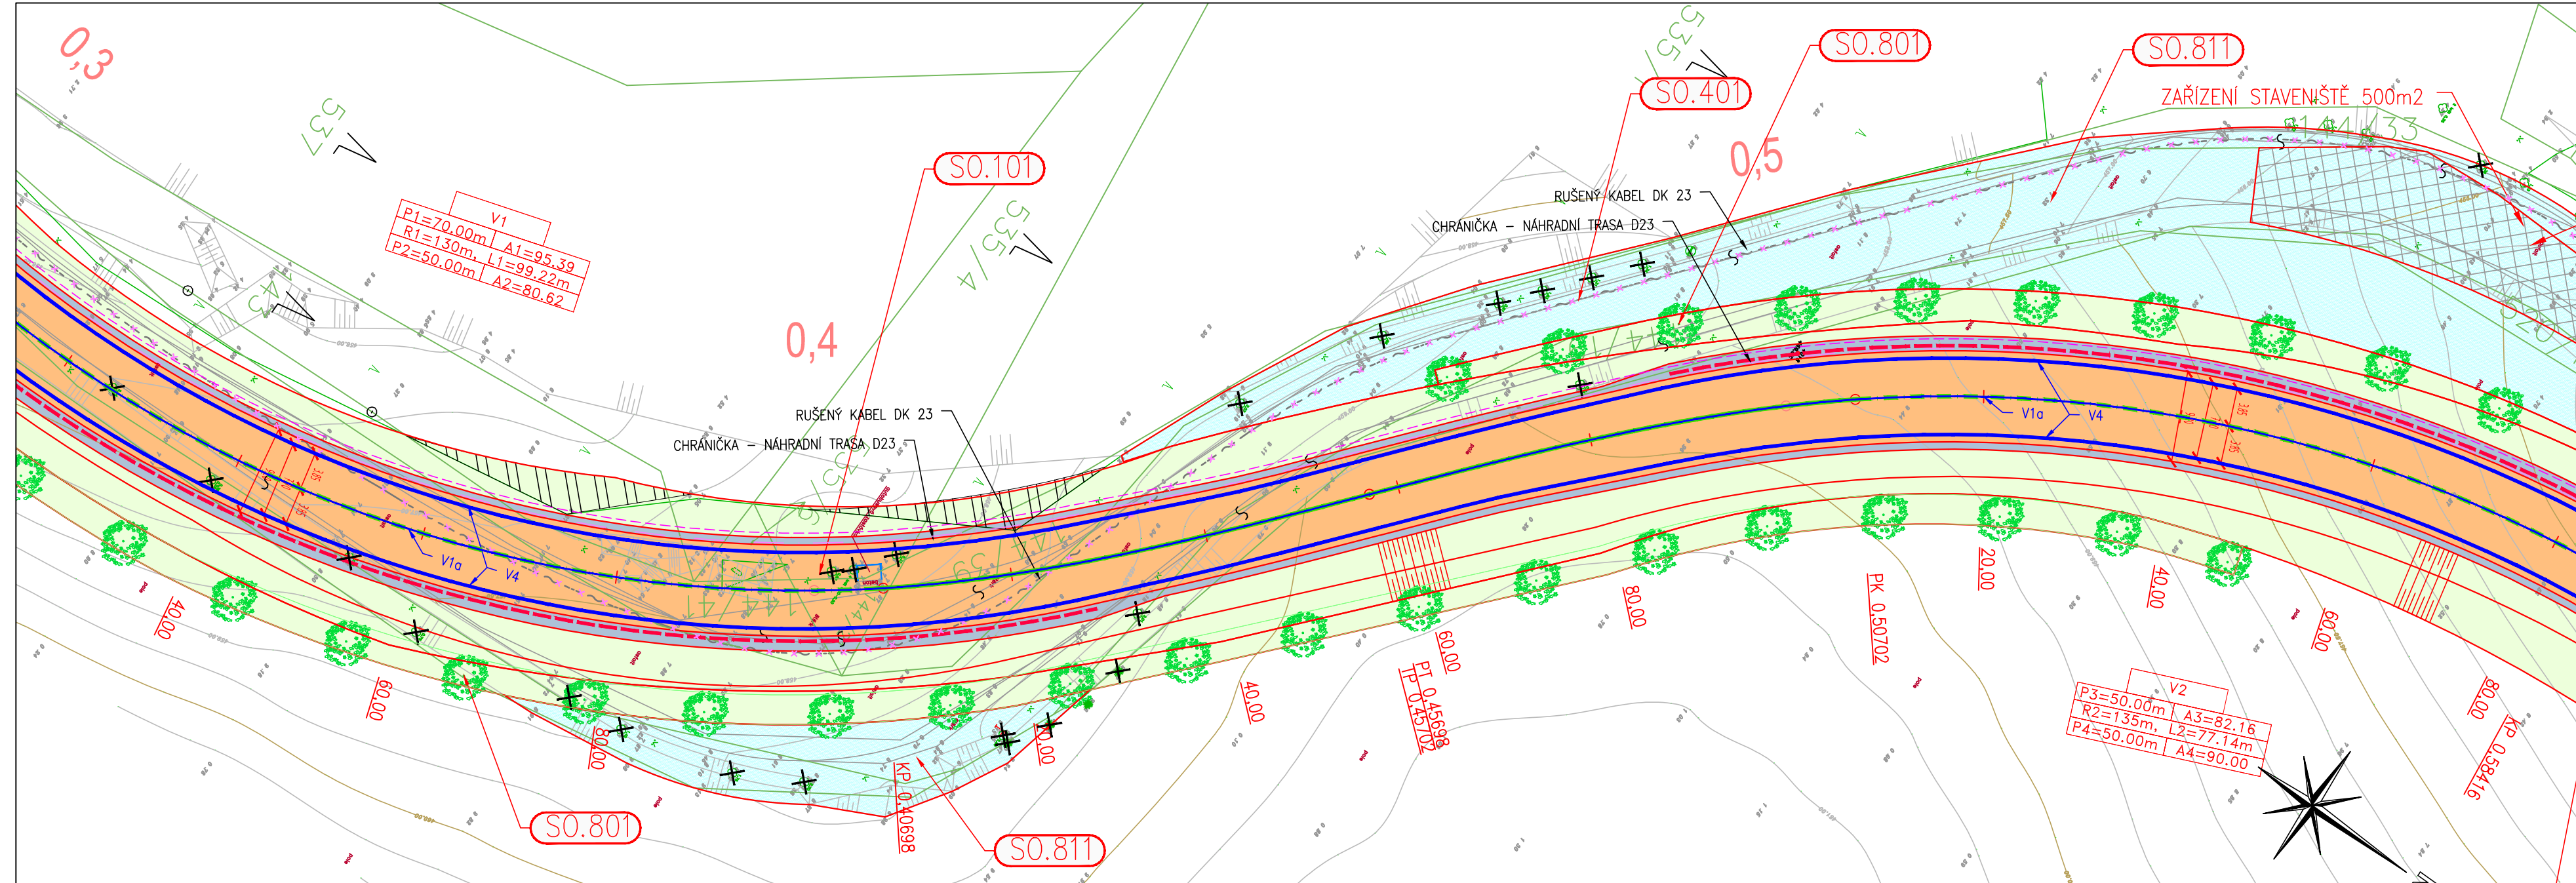

SOUPRAVNICOVÝ SYSTÉM: S-JTSK  
VÝŠKOVÝ SYSTÉM: BpV  
!!!!PŘED ZAPOČETÍM STAVEBNÍCH PRACÍ SI MUSÍ ZHOTOVITEL NECHAT VYTÝČIT EXISTUJÍCÍ INŽENÝRSKÉ SÍTĚ!!!!

Investor	STŘEDOČESKÝ KRAJ Zborovská 11, 150 21 Praha 5 IČ: 70891095		
----------	--	--	--

Koordinace stavby a profese		
Koordinace stavby a technologie		
Zodpovědná osoba		

ZMĚNA	ČÍSLO	DATUM	PROVEDL:
	I.	12.2013	Ing. Martin Příbyl

Hlavní projektant	Vedoucí projektu	Tech. kontrola	Vypracoval
Ing. Horák J.	Ing. Horák J.	Ing. Jiráček J.	Ing. Škvareková E.

stavba:	II/118 PŘÍBRAM – HLUBOŠ, km 30,620 – 31,730		HIP:	Ing. Škvareková E.
objekt:	—		číslo zakázky:	2006-120
část:	B – SOUHRNNÉ ŘEŠENÍ STAVBY		stupeň dokumentace:	PDPS
obsah:	KOORDINAČNÍ SITUACE část II., III. a IV.		datum:	01.2012
název dig. souboru:	Situace.dwg	číslo přílohy:	formát:	12 x A4
			výtisk číslo:	03b