


KRAJ:	STŘEDOČESKÝ	STŘEDOČESKÝ
KATASTRÁLNÍ ÚZEMÍ:	TRHOVÉ DUŠNÍKY 768146	TRHOVÉ DUŠNÍKY 768146
Druh povrchu území:	OSTATNÍ PLOCHA	OSTATNÍ PLOCHA

Podélný profil: PŘÍBRAM HLUBOŠ km 30,620 - 31,730  
Rozsah: km 0,00000 - km 1,07592

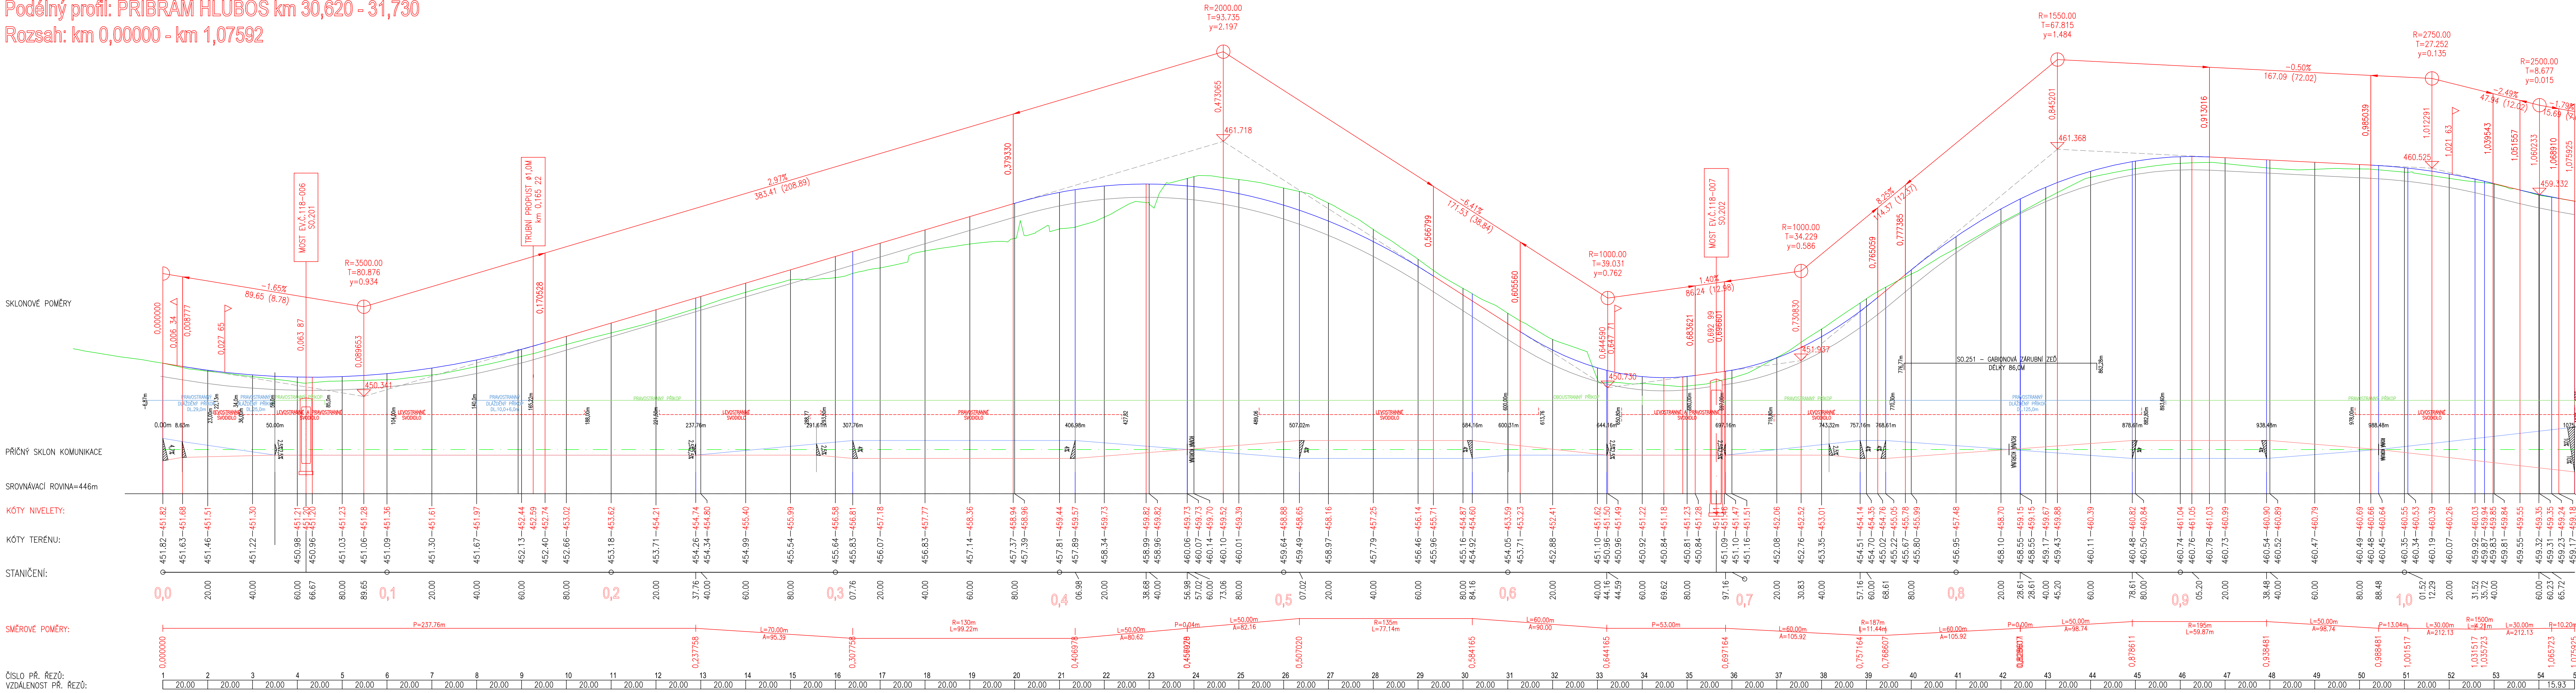

SOUŘADNICOVÝ SYSTÉM: S-JTSK  
VÝŠKOVÝ SYSTÉM: BpV  
!!!PŘED ZAPOČÍTÍM STAVEBNÍCH PRACÍ SI MUSÍ ZHOTOVITEL NECHAT VYTÝČIT EXISTUJÍCÍ INŽENÝRSKÉ SÍTĚ!!!

Investor	
STŘEDOČESKÝ KRAJ Zborovská 11, 150 21 Praha 5 IČ: 70891095	

Koordinace stavby a profesí	
Koordinace stavby a technologie	
Zodpovědná osoba	

Hlavní projektant	Vedoucí projektu	Tech. kontrola	Vypracoval
Ing. Horák J.	Ing. Horák J.	Ing. Jirádk J.	Ing. Švářková E.

stavba:	II/118 PŘÍBRAM - HLUBOŠ, km 30,620 - 31,730	HIP:	Ing. Švářková E.
objekt:	SO.101 - KOMUNIKACE	číslo zakázky:	2006-120
část:	C - STAVEBNÍ ČÁST	stupně dokumentace:	PDPS
obsah:	PODÉLNÝ PROFIL KOMUNIKACE	datum:	01.2012
název dig. souboru:	Souhrnné zpráva.doc	měřítko:	1:1000/100
číslo přílohy:	C-50.101-03	formát:	14 x A4
		číslo výkresu:	výtisk číslo:

03