









VÝKRESY OBSLUŽNÝCH ZAŘÍZENÍ – PARKOVACÍ ZÁLIVY
SO 102 – VEŘEJNÝ PROSTOR
M 1:500



LEGISLATION

- | | |
|---|--|
|  | STÁVAJÍCÍ STAV |
|  | STÁVAJÍCÍ OBRUBNIK |
|  | STÁVAJÍCÍ ZÁSTAVBA |
|  | NOVÝ STAV |
|  | NOVÝ STAV |
|  | NOVÝ SILNIČNÍ OBRUBNIK 150x250/300x1000mm |
|  | NOVÝ SILNIČNÍ OBRUBNIK 150x250/300x1000mm |
|  | NOVÝ SILNIČNÍ OBRUBNIK NÁJEZDOVÝ 150x150x1000mm |
|  | NOVÝ SILNIČNÍ OBRUBNIK NÁJEZDOVÝ 150x150x1000mm |
|  | NOVÝ BEZBARIEROVÝ OBRUBNIK 400x290x1000mm VČETNĚ |

- OBRUBNIKU 400x290-250x1000-NL+NP
- | | |
|---|---|
|  | NOVÁ CEMENTOBETONOVÁ DLAŽBA TL. 60mm - ÚPRAVA Č. |
|  | NOVÁ CEMENTOBETONOVÁ DLAŽBA TL. 80mm - ÚPRAVA Č. |
|  | NOVÁ RELIÉFNÍ CEMENTOBETONOVÁ DLAŽBA TL. 80mm - Ú |
|  | NOVÁ RELIÉFNÍ CEMENTOBETONOVÁ DLAŽBA |
|  | NOVÁ DLAŽBA Z ŽULOVÝCH KOSTEK - ÚPRAVA Č. 5 |

LEGENDA K

- LEGENDA VYKRESU:
- HRANICE PARCELY KATASTRU NEMOVITOSTÍ
 - 8415 ČÍSLO POZEMKOVÉ PARCELY KATASTRU NEMOVITOSTÍ
 - 705 ČÍSLO STAVEBNÍ PARCELY KATASTRU NEMOVITOSTÍ
 - HRANICE TRVALÝCH ZABORŮ
 - HRANICE DOČASNÝCH ZABORŮ

LEGENDA INŽENÝRSKÝCH

- STAVAJÍCÍ KANALIZACE DEŠŤOVÁ, POZEMENNÁ, NEOVĚŘENÁ
 ↓ 10-10-1
 204,36 NOVÁ ULIČNÍ VPUSŤ-ČÍSLO-VLEVO S STANIČNÍM A PŘÍ
 02-01-3,70m NOVÝ ODVODŇOVACÍ ŽLAB-ČÍSLO-DĚLKA S PŘÍPOJKOU (K
 KS-06-L
 112,30 NOVÁ KONTROLNÍ ŠACHTA PODELNÉ DRENÁŽE-ČÍSLO-VLE
 ----- NOVÁ PODELNÁ DRENÁŽ, POZEMENNÍ (KS05 SK)
 × RUŠENÁ ULIČNÍ VPUSŤ (KS05 SK)
 × RUŠENÁ ULIČNÍ VPUSŤ (REF. HUZOV)

SEZNAM STAVERNÍČU OBJEKTŮ:

- SEZNAM STAVEBNÍCH OBJEKTŮ:
- SO 101 - SILNICE III/3272
- SO 102 - VEŘEJNÝ PROSTOR
- SO 401 - PŘELOŽKA SDĚLOVACÍHO VEDENÍ

SEZNAM NAVAZUJÍCÍCH S

STAVBA - VÝSTAVBA CHODNÍKŮ A REKONSTRUKCE VO V OBCI HLÍZOV PODĚL ÚČE
KOMUNIKACE U BYTOVEK SMĚREM K VÁŽE A PODĚL KOMUNIKACE III/3272 SMĚREM
KOLÍN

P07

- ① PRO ZPŘEHLEDNĚNÍ NEJSOU NA VÝKRESE ZOBRAZENY A ZAKÓTOVÁNY NĚKTERÉ VIDITELNÉ HRANY.


② PODROBNÝ POPIŠ BEZBARIÉROVÉHO ŘEŠENÍ

- ### DRUHY POUŽITÝCH BETONŮ:

INVESTOR	OBEC HLÍZOV HLÍZOV 154 285 32 HLÍZOV	
ZÁSTUPCE INVESTORA	MDR. ANTONÍN ŠKARKA	

SOUŘADNOSTI: 49° 52' 30" S, 15° 52' 30" E
VÝŠKOVÁ: 100 m n. m.

OZN. ZMĚNY	POPIS ZMĚNY	DATUM	P

ZHOTOVITEL	IM-PROJEKT, INŽENÝRSKÉ A MOSTNÍ KONSTRUKCE, s.r.o. VODNÍ 1, 602 00 BRNO TEL: 533 446 080-2, im-projekt@im-projekt.cz, www.im-projekt.cz		 IM-PROJEKT INŽENÝRSKÉ A MOSTNÍ K VODNÍ 1 TEL: 533 FAX: 533 im-projekt www.im-p
ZAKÁZKOVÉ ČÍSLO	2018648		
ZODP. PROJEKTANT	ING. MIROSLAV TOBEK	<i>Miroslav Tobek</i>	
VYPRACOVAL	BC. JAN VÝSTUP	<i>Jan Výstup</i>	
KONTROLOVAL	ING. MIROSLAV TOBEK	<i>Miroslav Tobek</i>	

GENERÁLNÍ PROJEKTANT HLAVNÍ PROJEKTANT KRAJ: STŘEDOČESKÝ		IM-PROJEKT, INŽENÝRSKÉ A MOSTNÍ KONSTRUKCE, s.r.o. VODNÍ 1, 602 00 BRNO TEL: 533 446 080-2, im-projekt@im-projekt.cz, www.im-projekt.cz ING. MIROSLAV TOBEK ORP: KUTNÁ HORA	IM-PROJEKT, INŽENÝRSKÉ A MOSTNÍ KONSTRUKCE, s.r.o. VODNÍ 1, 602 00 BRNO TEL: 533 446 080-2 FAX: 533 446 080-3 im-projekt@im-projekt.cz www.im-projekt.cz 
STAVBA: ČÁST : SO 102 - VEŘEJNÝ PROSTOR		KATASTR: HLÍZOV	FORMÁT: A1 DATUM: STUPĚŇ: P ČÍSLO ZAK.: 21 MĚŘÍTKO: 1:1
PŘÍLOHA: VÝKRESY OBSLUŽNÝCH ZAŘÍZENÍ - PARKOVACÍ ZÁLIVY			ČÍSLO PŘÍLOHY: 01 D.1.1.2.6.2