


VÝKRESY OBSLUŽNÝCH ZAŘÍZENÍ – SILNICE III/ 3273 A III/3272
SO 101 – SILNICE III/3272
M 1:500



LEGENDA:

- STÁVAJÍCÍ STAV
- STÁVAJÍCÍ OBRUBNÍK
- STÁVAJÍCÍ ZASTAVBA
- NOVÝ STAV
- NOVÝ STAV
- NOVÝ SILNIČNÍ OBRUBNÍK 150x250/300x1000mm
- NOVÝ SILNIČNÍ OBRUBNÍK 150x250/300x1000mm
- NOVÝ SILNIČNÍ OBRUBNÍK NÁJEZDOVÝ 150x150x1000mm
- NOVÝ SILNIČNÍ OBRUBNÍK NÁJEZDOVÝ 150x150x1000mm
- NOVÝ BEZBARIEROVÝ OBRUBNÍK 400x290x1000mm VČETNĚ PRAVÉHO A LEVÉHO NÁBĚHOVÉHO OBRUBNÍKU 400x290-250x1000-NL+NP

- NOVÁ ASFALTOBETONOVÁ VOZOVKA – ÚPRAVA Č. 1
- NOVÁ ASFALTOBETONOVÁ VOZOVKA – ÚPRAVA Č. 2
- NOVÁ ASFALTOBETONOVÁ VOZOVKA – NÁPOJENÍ NA STÁVAJÍCÍ STAV V RÁMCI ASFALTOVÝCH VRSTEV VOZOVKY
- NOVÁ CEMENTOBETONOVÁ DLAŽBA TL. 60mm – ÚPRAVA Č. 3
- NOVÁ RELIEFNÍ CEMENTOBETONOVÁ DLAŽBA TL. 60mm – ÚPRAVA Č. 3
- NOVÁ KONTRASTNÍ CEMENTOBETONOVÁ DLAŽBA TL. 60mm – ÚPRAVA Č. 3
- NOVÁ CEMENTOBETONOVÁ DLAŽBA TL. 80mm – ÚPRAVA Č. 4
- NOVÁ RELIEFNÍ CEMENTOBETONOVÁ DLAŽBA TL. 80mm – ÚPRAVA Č. 4
- NOVÁ RELIEFNÍ CEMENTOBETONOVÁ DLAŽBA TL. 80mm – ÚPRAVA Č. 4
- NOVÁ DLAŽBA Z ŽULOVÝCH KOSTEK – ÚPRAVA Č. 5
- NOVÁ ZELEŘ + OHUMUSOVÁNÍ

LEGENDA KATASTRU:

- HRANICE PARCELY KATASTRU NEMOVITOSTI
- ČÍSLO POZEMKOVÉ PARCELY KATASTRU NEMOVITOSTI
- ČÍSLO STAVEBNÍ PARCELY KATASTRU NEMOVITOSTI
- HRANICE TRVALÝCH ZABORŮ
- HRANICE DOČASNÝCH ZABORŮ

LEGENDA INŽENÝRSKÝCH SÍTÍ:

- STÁVAJÍCÍ KANALIZACE DEŠŤOVÁ, PODZEMNÍ, NEOVĚŘENÁ (OBECE HLÍZOV)
- NOVÁ ULIČNÍ VPUST-ČÍSLO-VLEVO SE STANICENÍM A PŘÍPOJKOU (KSÚS SK)
- NOVÝ ODVODŇOVACÍ ŽLAB-ČÍSLO-DĚLKA S PŘÍPOJKOU (OBECE HLÍZOV)
- NOVÁ KONTROLNÍ ŠACHTA PODÉLNĚ DRENÁŽE-ČÍSLO-VLEVO SE STANICENÍM (KSÚS SK)
- NOVÁ PODÉLNÁ DRENÁŽ, PODZEMNÍ (KSÚS SK)
- RUŠENÁ ULIČNÍ VPUST (KSÚS SK)
- RUŠENÁ ULIČNÍ VPUST (OBECE HLÍZOV)

SEZNAM STAVEBNÍCH OBJEKTŮ:
SO 101 - SILNICE III/3272
SO 102 - VEŘEJNÝ PROSTOR
SO 401 - PŘELOŽKA SDĚLOVACÍHO VEDENÍ

SEZNAM NAVAŽUJÍCÍCH STAVEB:

STAVBA - VÝSTAVBA CHODNÍKŮ A REKONSTRUKCE VO V OBCI HLÍZOV PODÉL ÚČELOVÉ KOMUNIKACE U BYTOVEK SMĚREM K VÁZE A PODÉL KOMUNIKACE III/3272 SMĚREM NA STARÝ KOLÍN

POZNÁMKY:




- PRO ZPŘEHLEDNĚNÍ NEJSOU NA VÝKRESE ZOBRAZENY A ZAKÓTOVÁNY NĚKTERÉ VIDITELNÉ HRANY.
- PODROBNÝ POPIS BEZBARIEROVÉHO ŘEŠENÍ VIZ PŘÍLOHA "B - SOUHRNNÁ TECHNICKÁ ZPRÁVA"

DRUHY POUŽITÝCH BETONŮ:

- BETON ČSN EN 206-1-C20/25-XF3 (CZ)-CI 1,0-Dmax 22-S3 BETONOVÉ LOŽE

INVESTOR	KSÚS STŘEDOČESKÉHO KRAJE, p.o. ZBOROVSKÁ 811/1 150 00 PRAHA 5 - SMÍCHOV	
ZÁSTUPCE INVESTORA	PETR HOLAN	

SOUŘADNÝ SYSTÉM: S-JTSK			
VÝŠKOVÝ SYSTÉM: B.p.v.			
OZN. ZMĚNY	POPIS ZMĚNY	DATUM	PODPIS

ZHOTOVITEL	IM-PROJEKT, INŽENÝRSKÉ A MOSTNÍ KONSTRUKCE, s.r.o. VODNÍ 1, 602 00 BRNO TEL: 533 446 080-2, im-projekt@im-projekt.cz, www.im-projekt.cz		 IM-PROJEKT INŽENÝRSKÉ A MOSTNÍ KONSTRUKCE, s.r.o. VODNÍ 1, 602 00 BRNO TEL: 533 446 080-2 FAX: 533 446 989 im-projekt@im-projekt.cz www.im-projekt.cz
ZAKÁZKOVÉ ČÍSLO	2018648		
ZODP. PROJEKTANT	ING. MIROSLAV TOBEK		
VYPRACOVAL	BC. JAN VÝSTUP		
KONTROLOVAL	ING. MIROSLAV TOBEK		

GENERÁLNÍ PROJEKTANT		IM-PROJEKT, INŽENÝRSKÉ A MOSTNÍ KONSTRUKCE, s.r.o. VODNÍ 1, 602 00 BRNO TEL: 533 446 080-2, im-projekt@im-projekt.cz, www.im-projekt.cz		 IM-PROJEKT INŽENÝRSKÉ A MOSTNÍ KONSTRUKCE, s.r.o. VODNÍ 1, 602 00 BRNO TEL: 533 446 080-2 FAX: 533 446 089 im-projekt@im-projekt.cz www.im-projekt.cz	
HLAVNÍ PROJEKTANT		ING. MIROSLAV TOBEK 			
KRAJ: STŘEDOČESKÝ		ORP: KUTNÁ HORA KATASTR: HLÍZOV			
STAVBA:		III/3272 HLÍZOV			
ČÁST:		SO 101 - SILNICE III/3272		FORMÁT	10 x A4
				DATUM	KVĚTEN 2020
				STUPEŇ	PDPS
				ČÍSLO ZAK.	2018648
				MĚŘÍTKO	1:500
PŘÍLOHA:		VÝKRESY OBSLUŽNÝCH ZAŘÍZENÍ - SILNICE III/ 3273 A III/3272		ČÍSLO PŘÍLOHY:	ČÍSLO PARE:
					D.1.1.2.6.1

Dokument je za účel pouze ve smyslu přílohy směrnice č. 43, kterou si jeho účel může být naplněn pouze po předložení souhlasu IM-PROJEKT, inženýrské a mostní konstrukce, s.r.o.

Dokumentace je určena pouze pro použití příslušnými orgány v dané věci, výkresy a jeho část může být kopírována nebo jiným způsobem rozšiřována pouze po předchozí souhlasu IM-PROJEKT s.r.o. a mostní konstrukce, s.r.o.