



PODÉLNÝ PROFIL – ČÁST 1  
SO 101 – SILNICE III/3272  
M 1:1000/100  
SILNICE III/3273 A III/3272


KRAJ:	
KATASTRÁLNÍ ÚZEMÍ:	
PARCELY:	
DRUH POZEMKŮ:	


STŘEDOČESKÝ  
HLÍZOV [706051]  
296/1  
OSTATNÍ PLOCHA

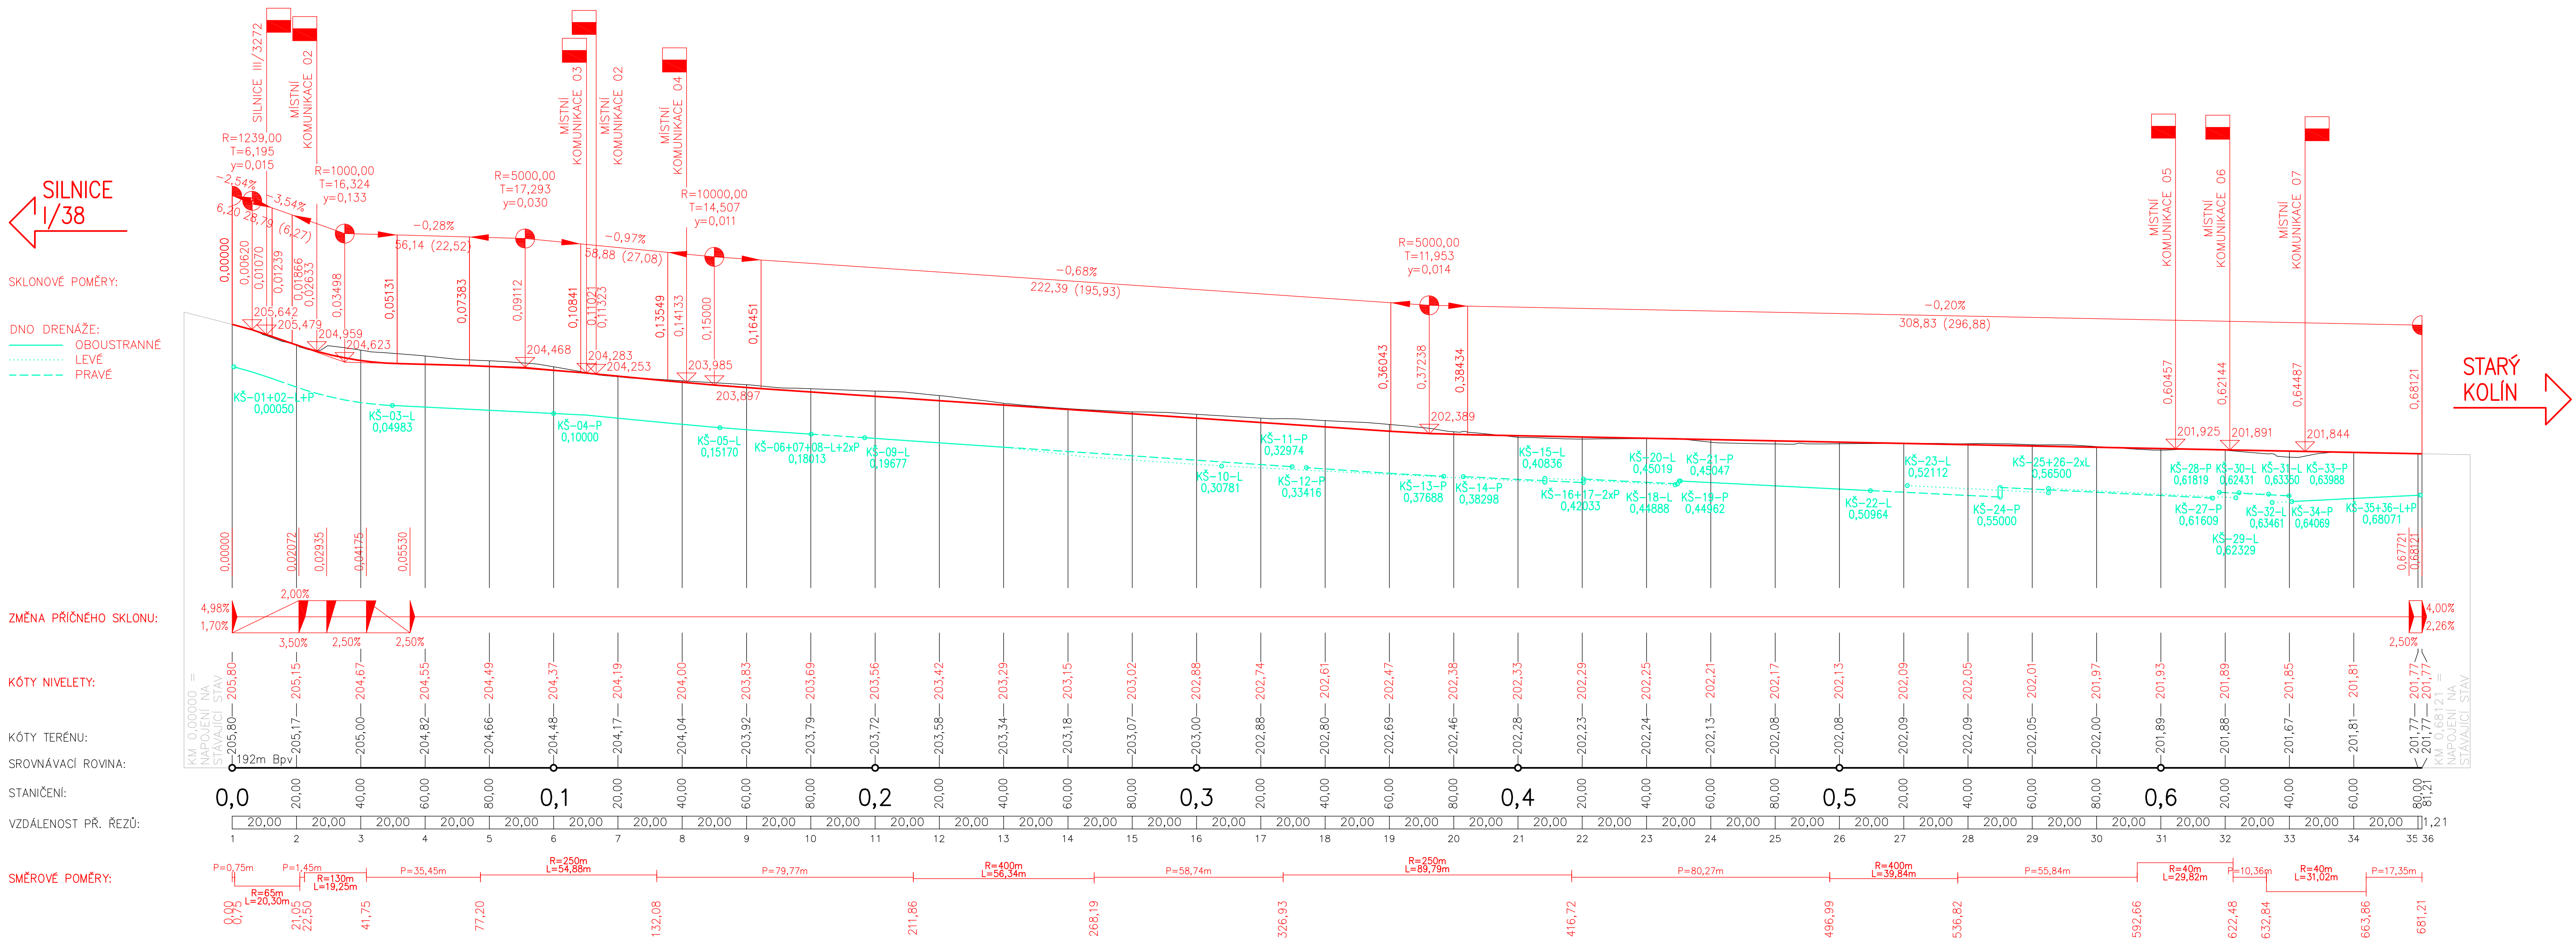

INVESTOR	KSÚS STŘEDOČESKÉHO KRAJE, p.o. ZBOROVSKÁ 81/11 150 00 PRAHA 5 - SMÍCHOV	
ZÁSTUPCE INVESTORA	PETR HOLAN	

OZN. ZMĚNY	POPIS ZMĚNY	DATUM	PODPIS

ZHOTOVITEL	IM-PROJEKT, INŽENÝRSKÉ A MOSTNÍ KONSTRUKCE, s.r.o. VODNÍ 1, 602 00 BRNO TEL: 533 446 080-2, im-projekt@im-projekt.cz, www.im-projekt.cz	
ZAKÁZKOVÉ ČÍSLO	2018648	
ZODP. PROJEKTANT	ING. MIROSLAV TOBEK	
VYPRACOVAL	BC. JAN VÝSTUP	
KONTROLOVAL	ING. MIROSLAV TOBEK	

GENERÁLNÍ PROJEKTANT		IM-PROJEKT, INŽENÝRSKÉ A MOSTNÍ KONSTRUKCE, s.r.o. VODNÍ 1, 602 00 BRNO TEL: 533 446 080-2, im-projekt@im-projekt.cz, www.im-projekt.cz			
HLAVNÍ PROJEKTANT		ING. MIROSLAV TOBEK			
KRAJ: STŘEDOČESKÝ		ORP: KUTNÁ HORA			
		KATASTR: HLÍZOV			
STAVBA:				FORMÁT	10 x A4
III/3272 HLÍZOV				DATUM	KVĚTEN 2020
				STUPEŇ	PDPS
				ČÍSLO ZAK.	2018648
				MEŘÍTKO	1:1000/100
ČÁST :				ČÍSLO PŘÍLOHY:	ČÍSLO PARE:
SO 101 - SILNICE III/3272				D.1.1.2.2.1	
PŘÍLOHA:					
PODÉLNÝ PROFIL - ČÁST 1					
Dokumentaci lze užívat pouze ve smyslu příslušné smlouvy o dílo, výkres či jeho část může být kopírován nebo jiným způsobem rozšiřován pouze po předchozím souhlasu IM-projekt, inženýrské a mostní konstrukce, s.r.o.					

Documentaci lze užívat pouze ve smyslu přílohy 5 zákona č. 183/2006 Sb. o územní správe a katastru nemovitostí, pokud není stanoveno jinak. Dokumentaci lze užívat pouze ve smyslu přílohy 5 zákona č. 183/2006 Sb. o územní správe a katastru nemovitostí, pokud není stanoveno jinak.