


Podrobný podélný profil: III/3319 M 1:1000/100  
Rozsah: km 0,00000 - km 0,524 23

PARCELY:

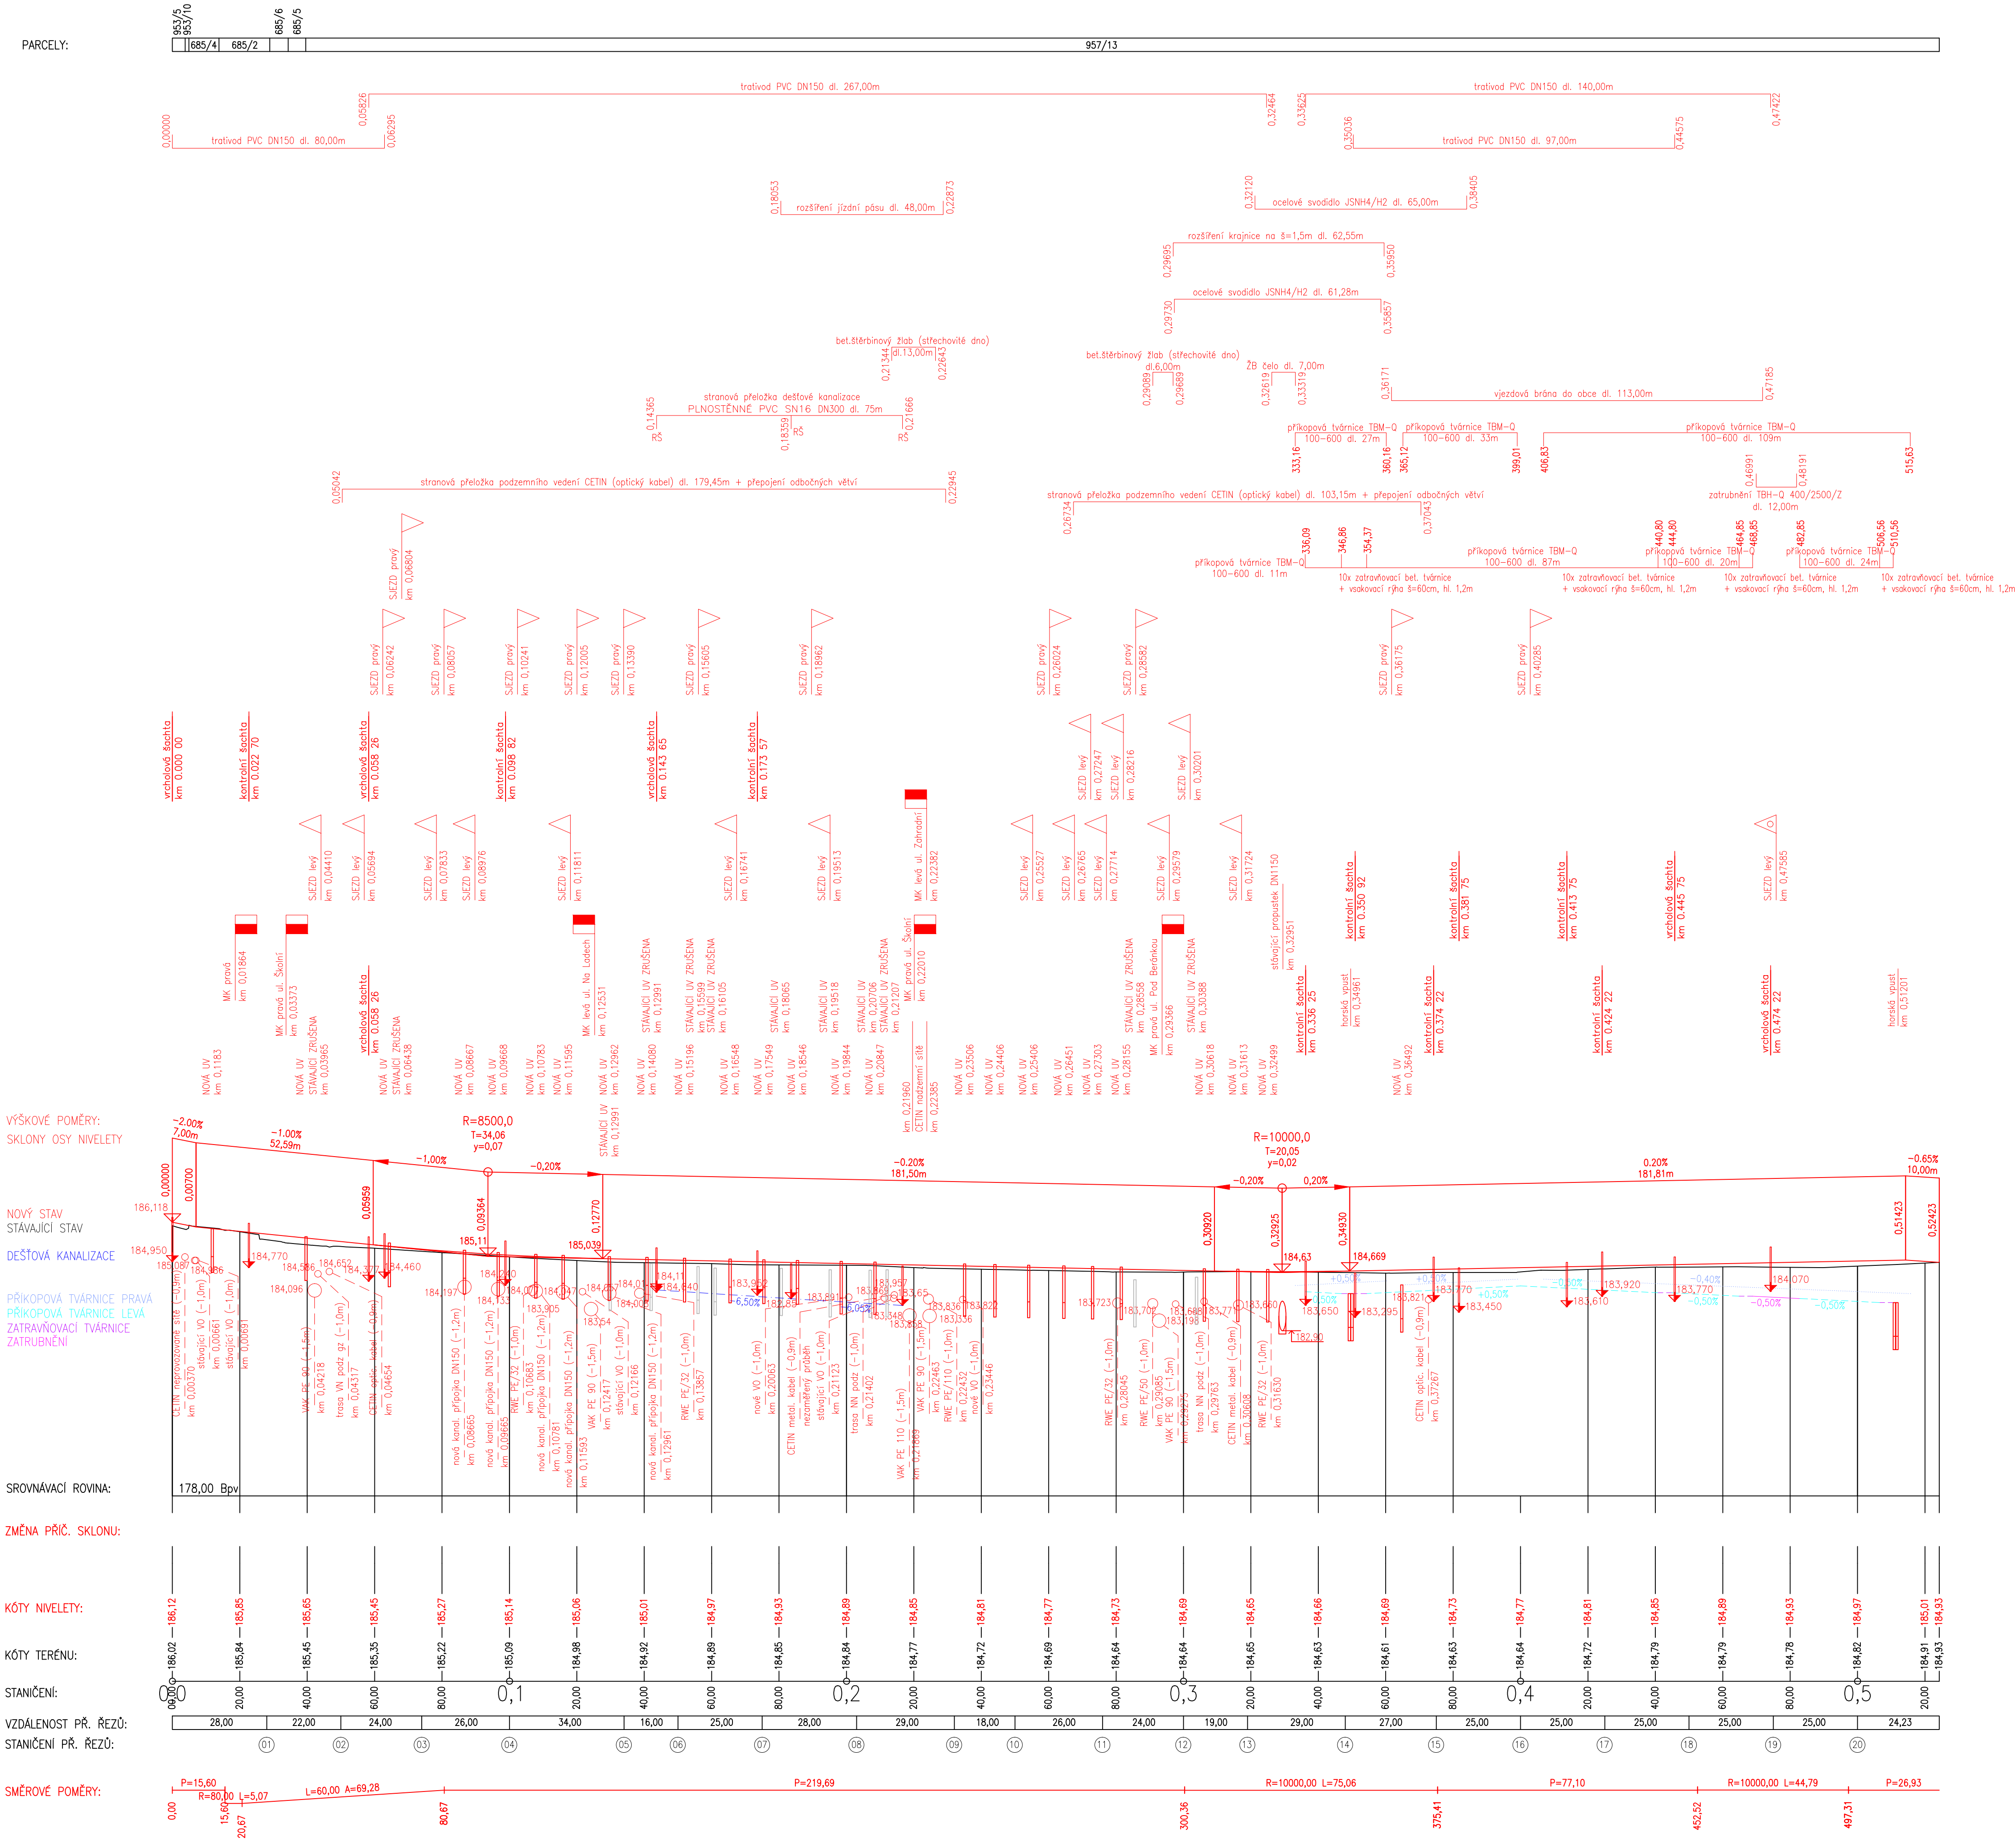

03		
02		
01		
ZMĚNA	POPIS	DATUM

Proječní a inženýrská kancelář dopravních a pozemních staveb

**TRDesign s.r.o.**

IČO: 06647448 Truhlářská 264/22, Hradec Králové, 503 41 email: info@trdesign.cz tel.: 603 72 62 72 web: www.trdesign.cz

HLAV. INŽENÝR PROJEKTU: Ing. Tomáš RAK  
ZODPOVĚDNÝ PROJEKTANT: Ing. Tomáš RAK  
VYPRACOVAL: Bc. Hana Bartošová  
OBJEDNATEL: KSÚS, Zborovská 81/11, 150 00 Praha 5 - Smíchov  
KRAJ: Středočeský  
AKCE:

STUPEŇ PD: PDPS  
DATUM: 2/2021  
ČÍSLO ZAKÁZKY: 19 001  
FORMÁT: A4  
MĚŘÍTKO: 1:1000/100  
KÚ: Kostomlaty n. L.  
ČÍSLO PARÉ:

**III/3319 KOSTOMLATY NAD LABEM,  
ul. Doubravská - zklidnění dopravy  
úsek Kostomlaty nad Labem**

D.1.1 - D.1.6  
OBSAH:  
**PODÉLNÝ PROFIL III/3319**

Č. VÝKRESU: **D.1.1.3**