



03		
02		
01		
ZMĚNA	POPIS	DATUM

Projekční a inženýrská kancelář dopravních a pozemních staveb TRDesign s.r.o. IČO: 06647448 Truhlářská 264/22, Hradec Králové, 503 41 email: info@trdesign.cz tel.: 603 72 62 72 web: www.trdesign.cz		
HLAV. INŽENÝR PROJEKTU: Ing. Tomáš RAK ZODPOVĚDNÝ PROJEKTANT: Ing. Tomáš RAK VYPRACOVAL: Bc. Hana Bartošová OBJEDNATEL: KSÚS, Zborovská 81/11, 150 00 Praha 5 - Smíchov KRAJ: Středočeský AKCE:	 	STUPEŇ PD: PDPS DATUM: 2/2021 ČÍSL. ZAKÁZKY: 19 001 FORMÁT: 8 x A4 MĚŘÍTKO: 1:1000/100 K.Ú.: Kostomlaty n. L. ČÍSLO PARÉ:
III/3319 KOSTOMLATY NAD LABEM, ul. Doubravská - zklidnění dopravy úsek Kostomlaty nad Labem D.1.1 - D.1.6 OBSAH: PŘÍČNÉ PRACOVNÍ ŘEZY		Č. VÝKRESU: D.1.1.5


CHODNÍK	ZELEŇ	JÍZDNÍ PRUH	JÍZDNÍ PRUH	ZELEŇ	CHODNÍK
---------	-------	-------------	-------------	-------	---------

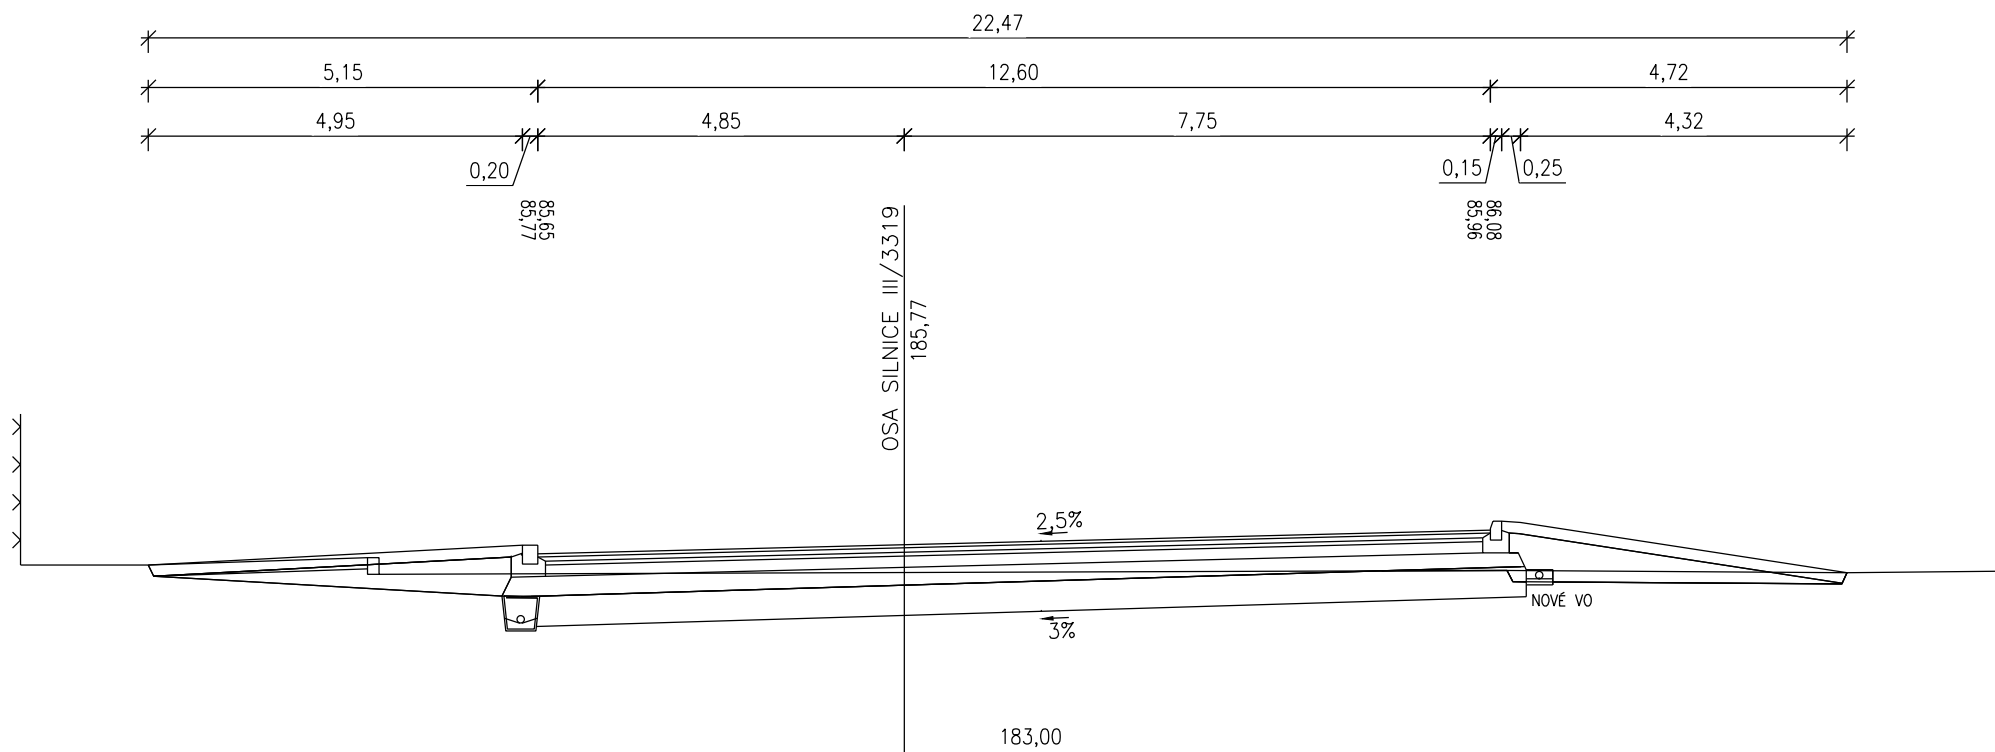


Řez 2 km 0,050 00

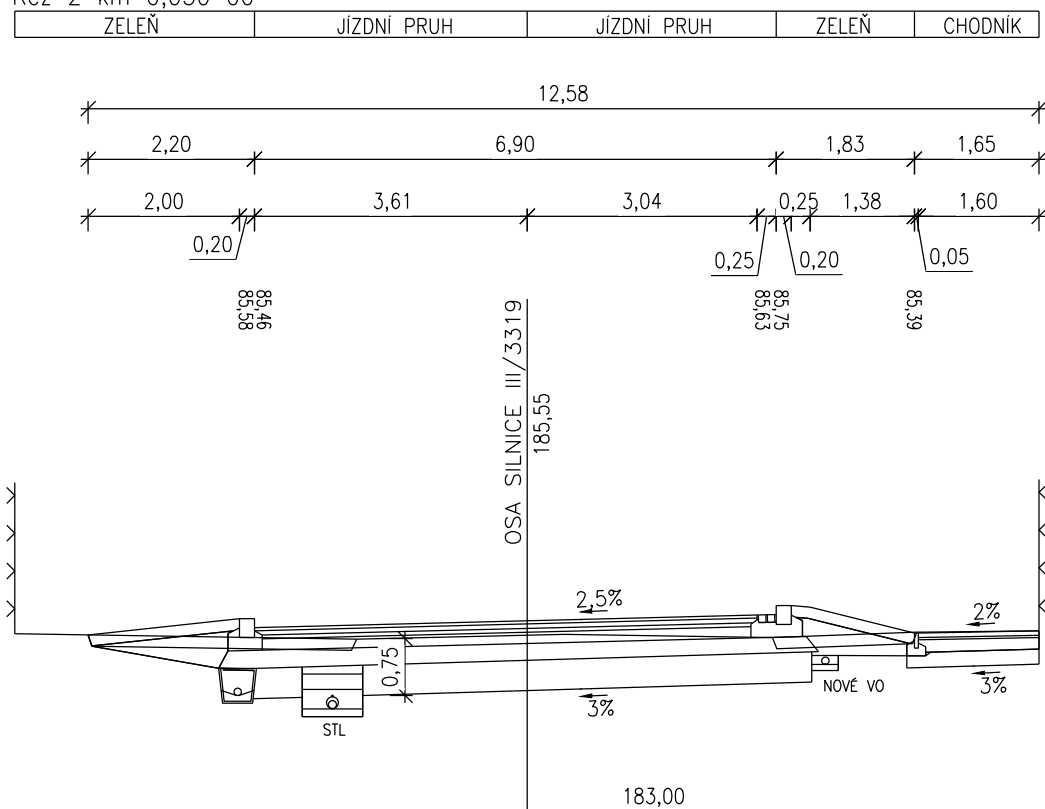


Řez 3 km 0,074 00

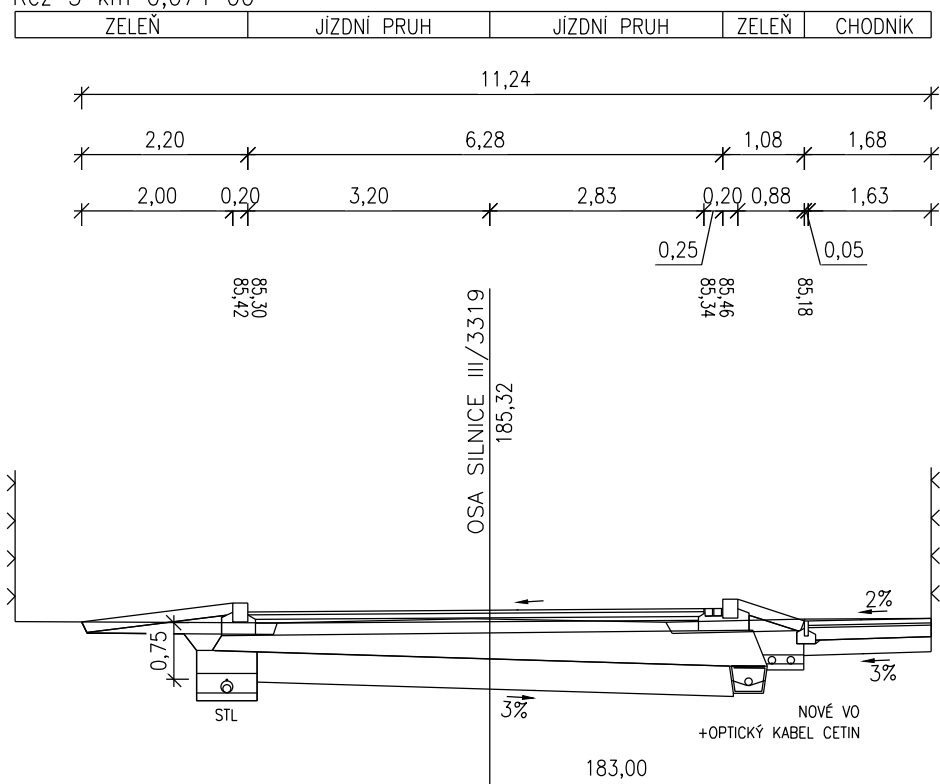


Řez 4 km 0,100 00

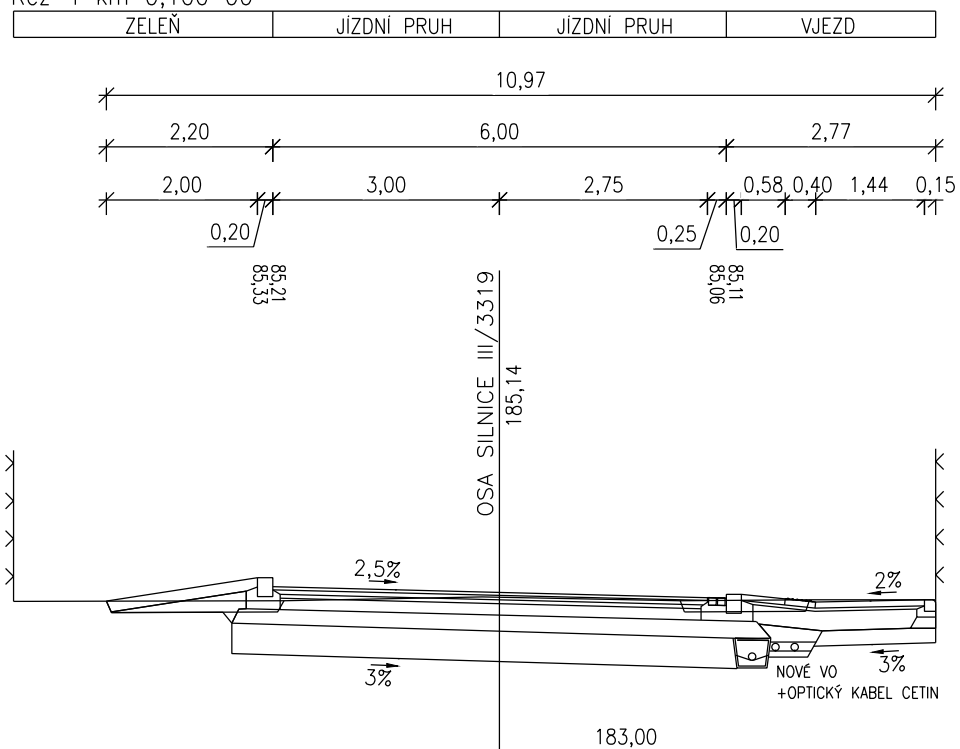


Řez 5 km 0,134 00

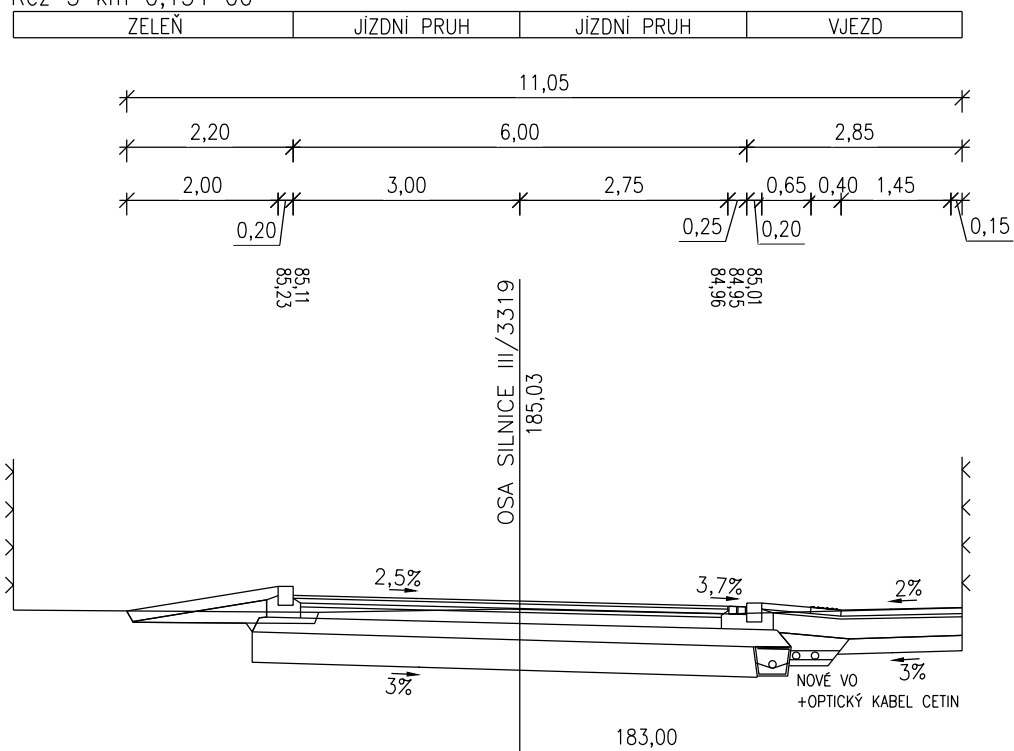


Řez 6 km 0,150 00

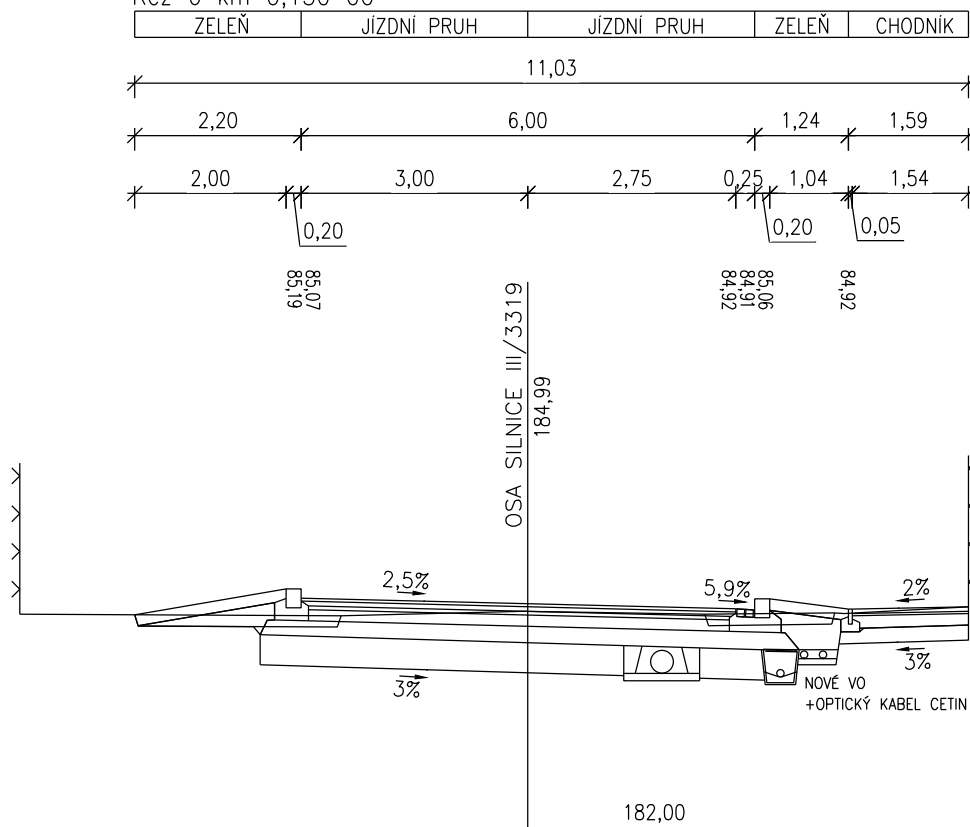


Řez 7 km 0,175 00

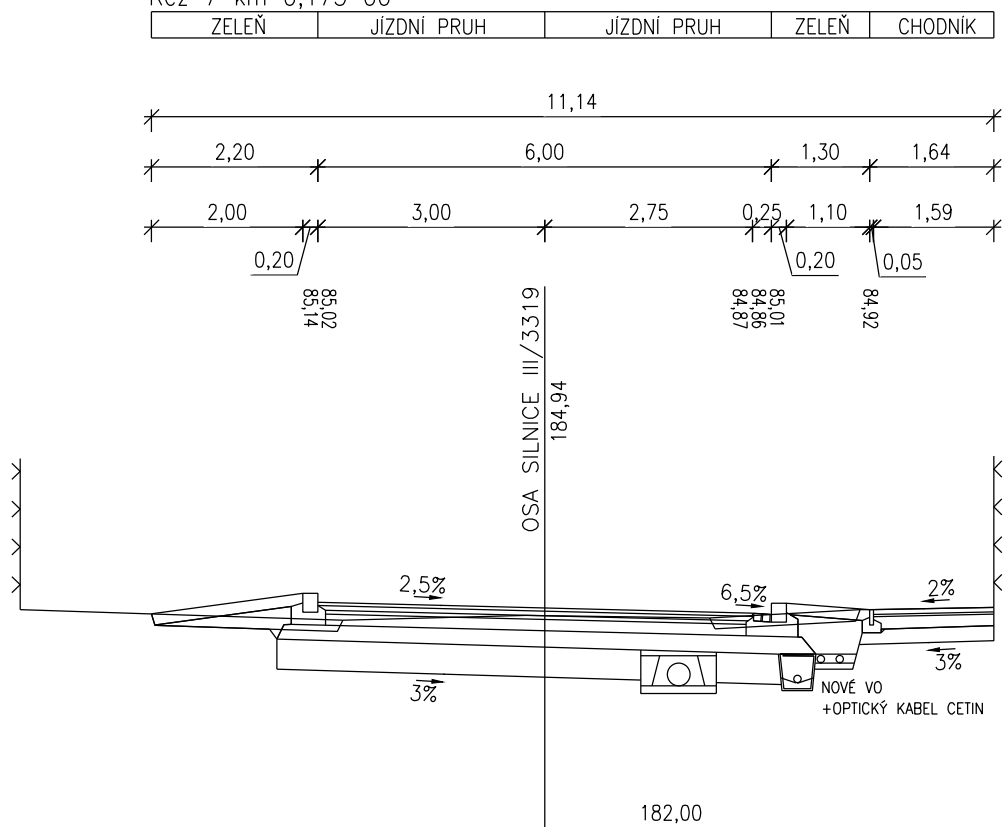

Řez 8 km 0,203 00

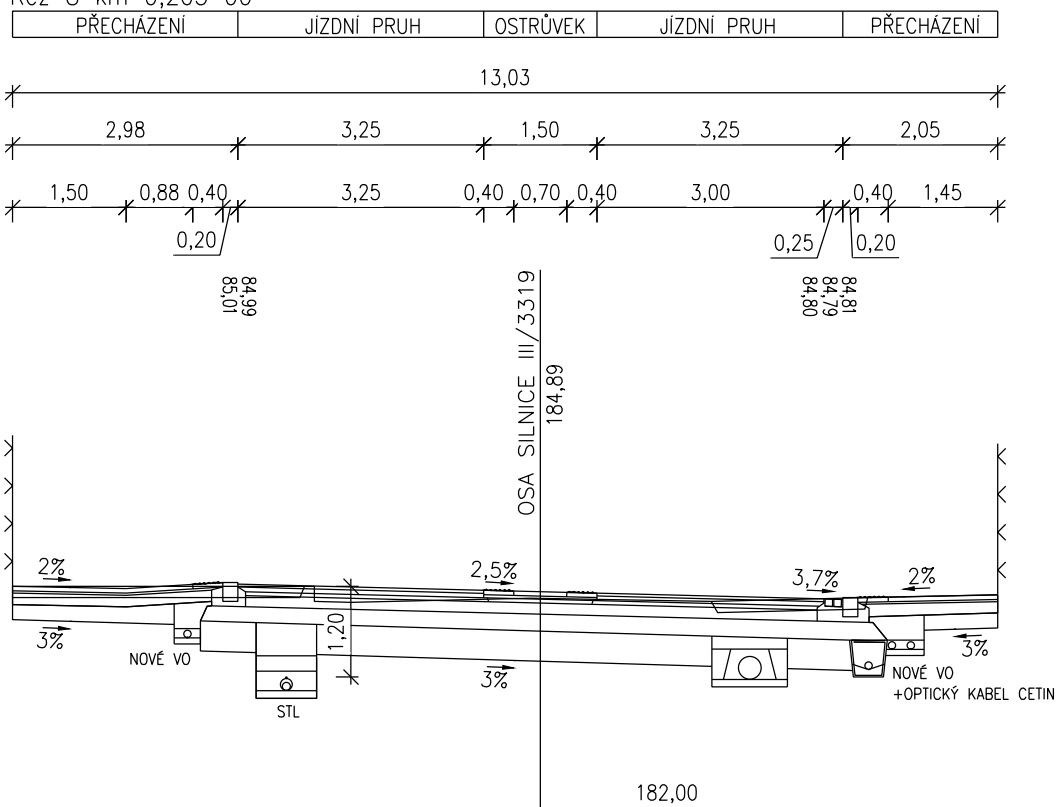


Řez 9 km 0,232 00

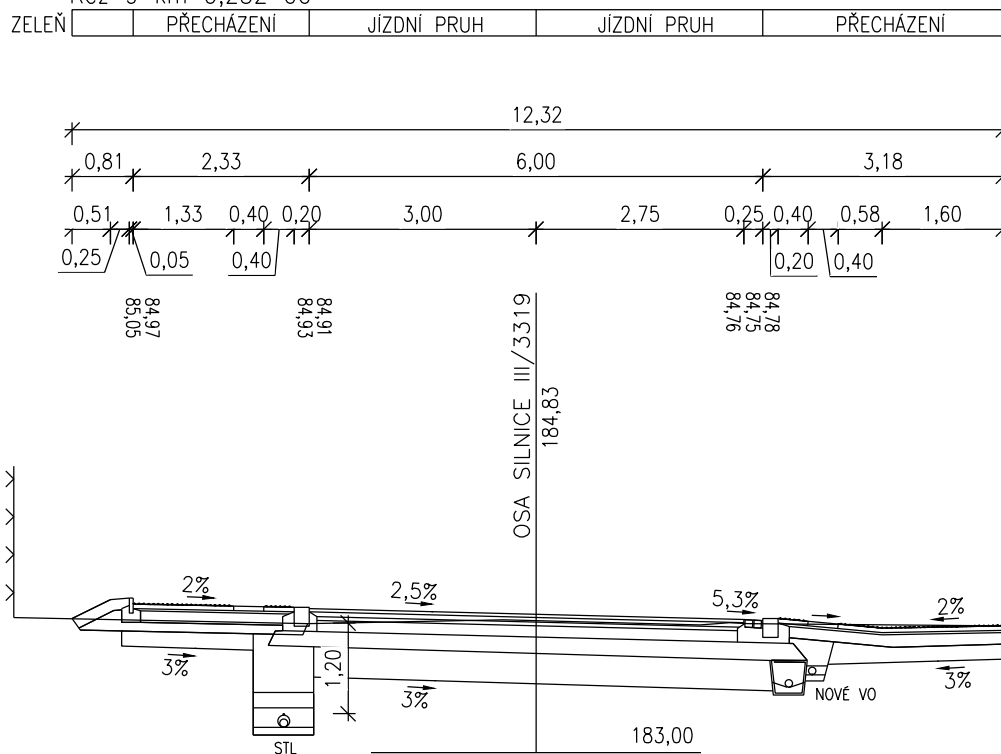


Řez 10 km 0,250 00

ZELEŇ	JÍZDNÍ PRUH	JÍZDNÍ PRUH	ZELEŇ	CHODNÍK
-------	-------------	-------------	-------	---------

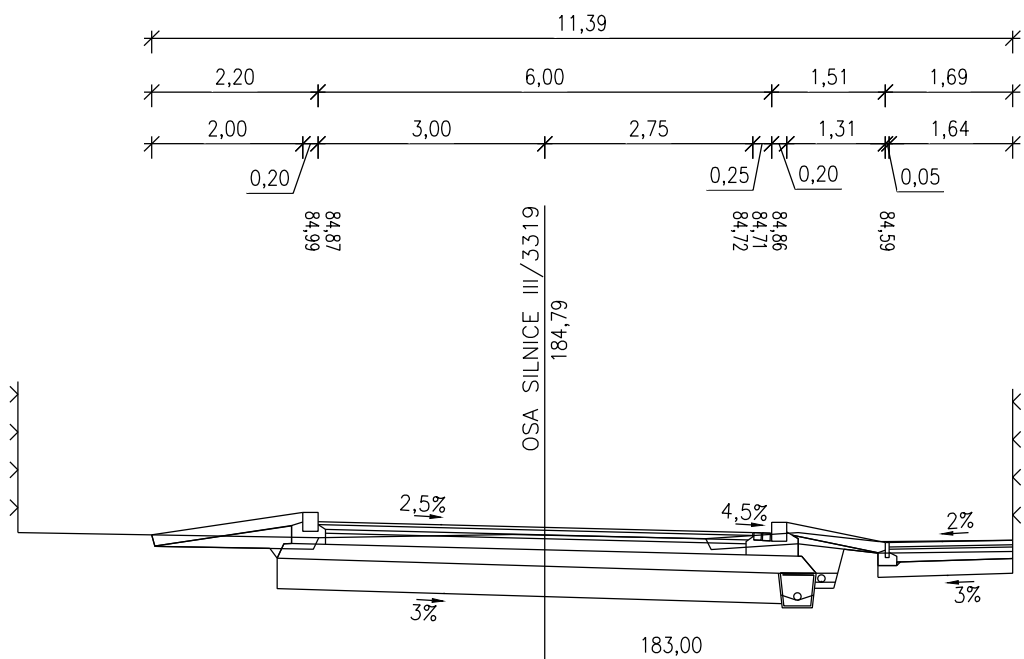


Řez 11 km 0,276 00


ZELEŇ	JÍZDNÍ PRUH	JÍZDNÍ PRUH	ZELEŇ	CHODNÍK
-------	-------------	-------------	-------	---------

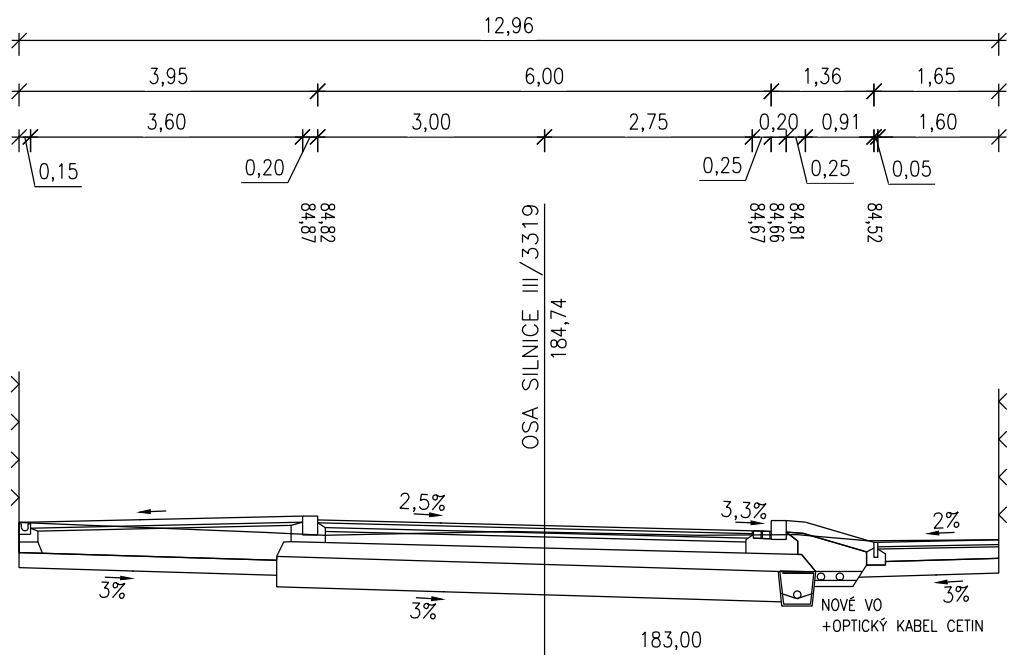



Řez 12 km 0,300 00

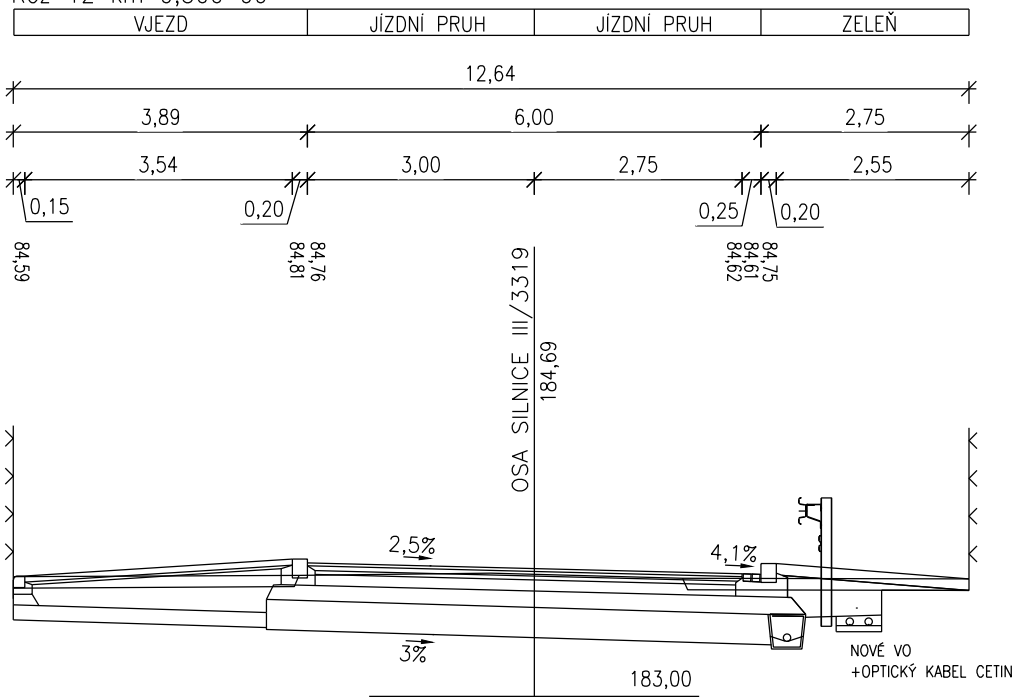



Řez 13 km 0,319 00

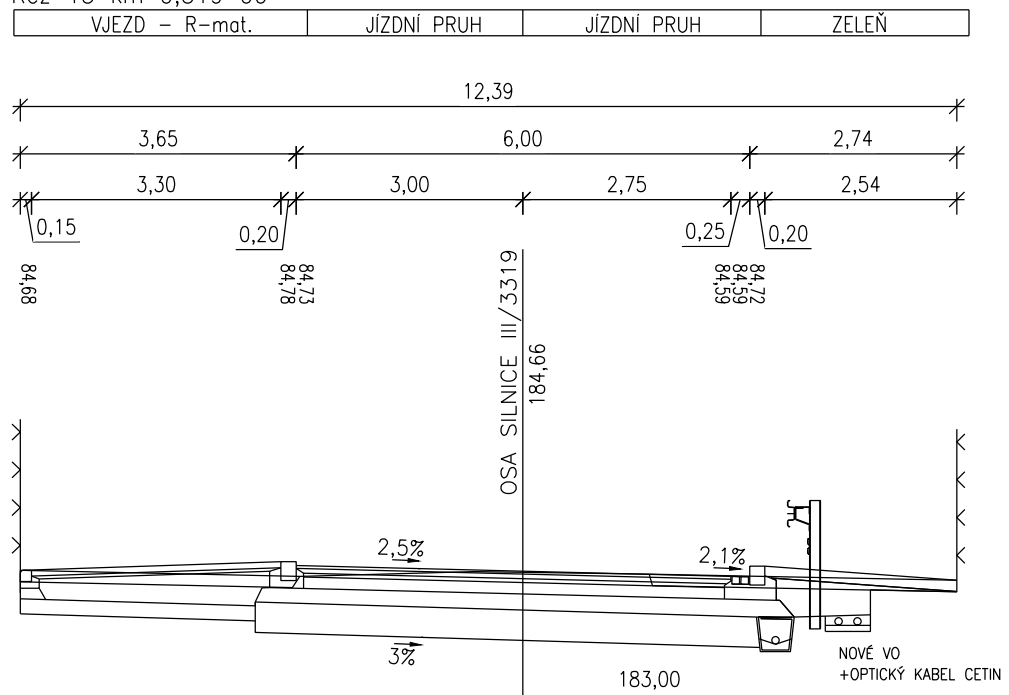


Řez 14 km 0,348 00

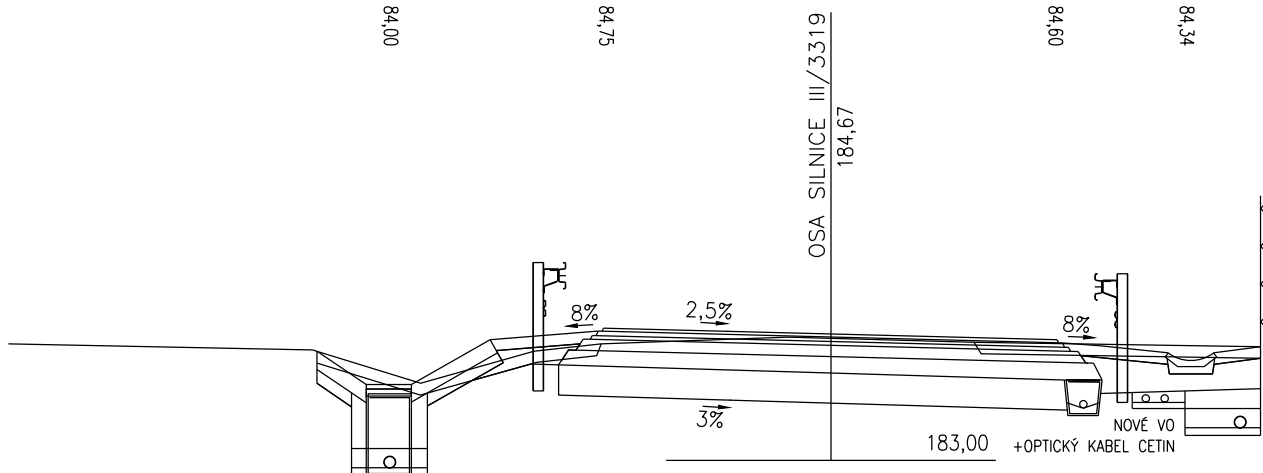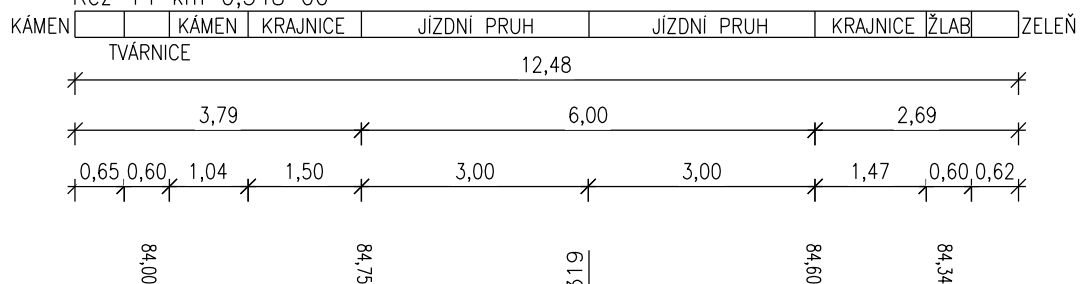


Řez 15 km 0,375 00

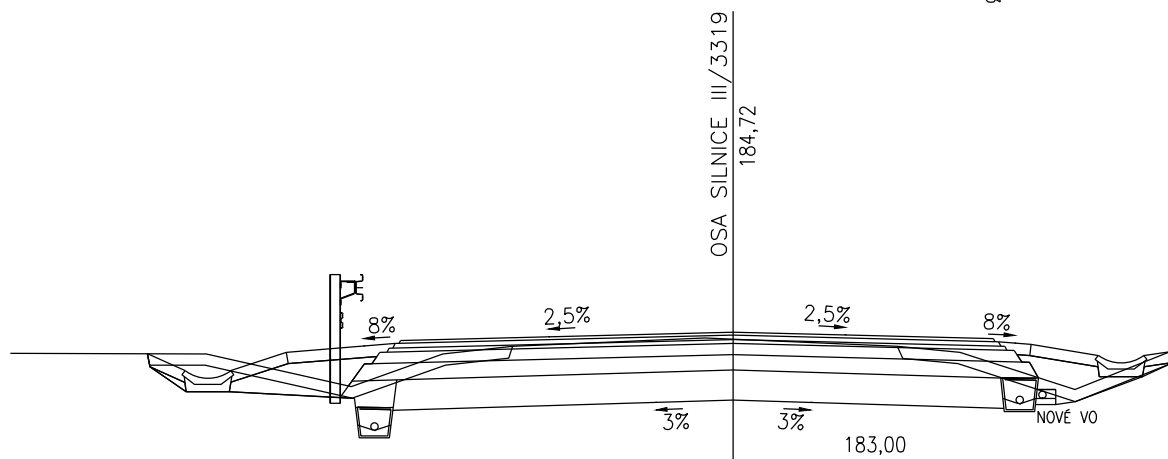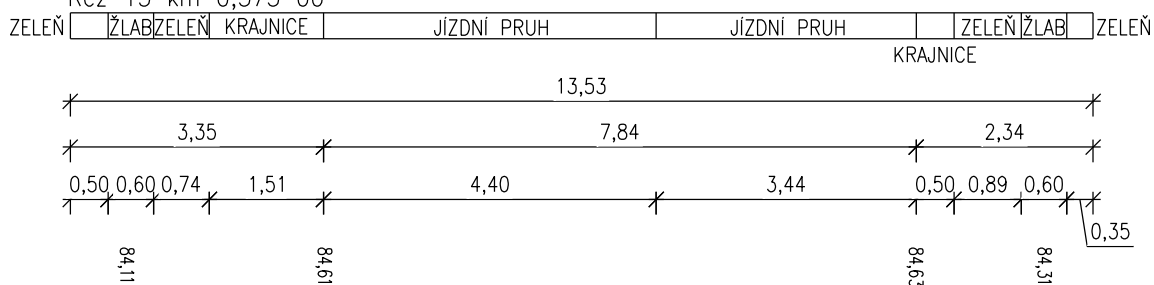

Řez 16 km 0,400 00

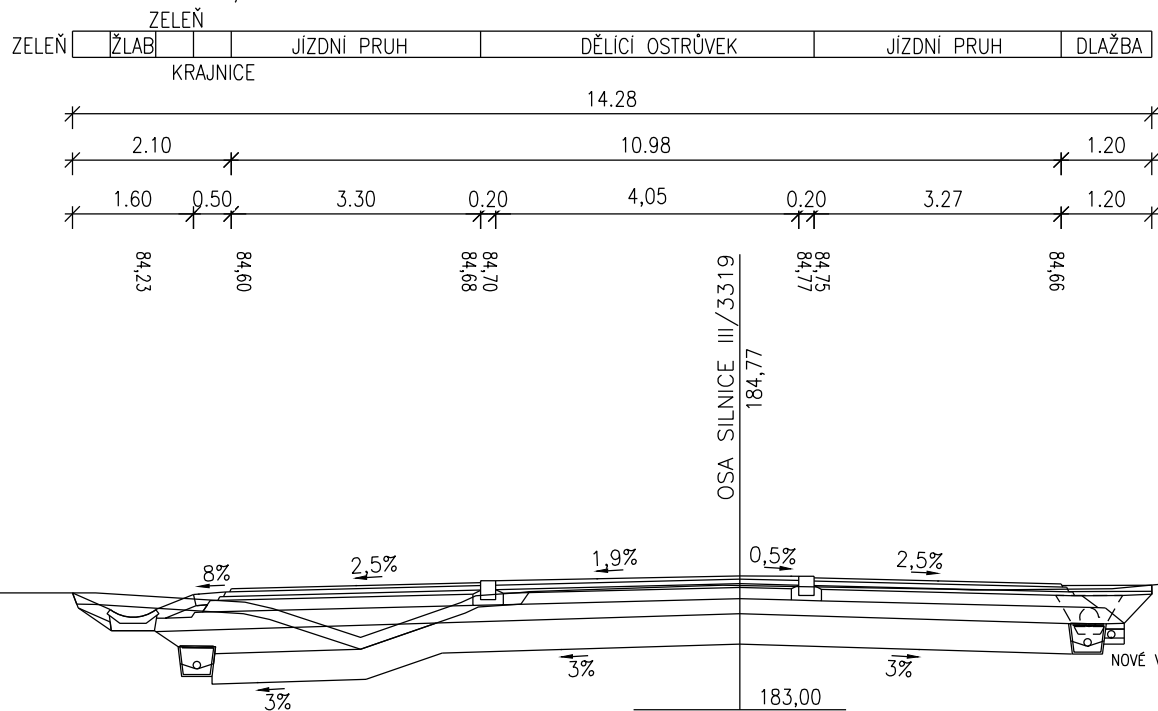

Řez 17 km 0,425 00

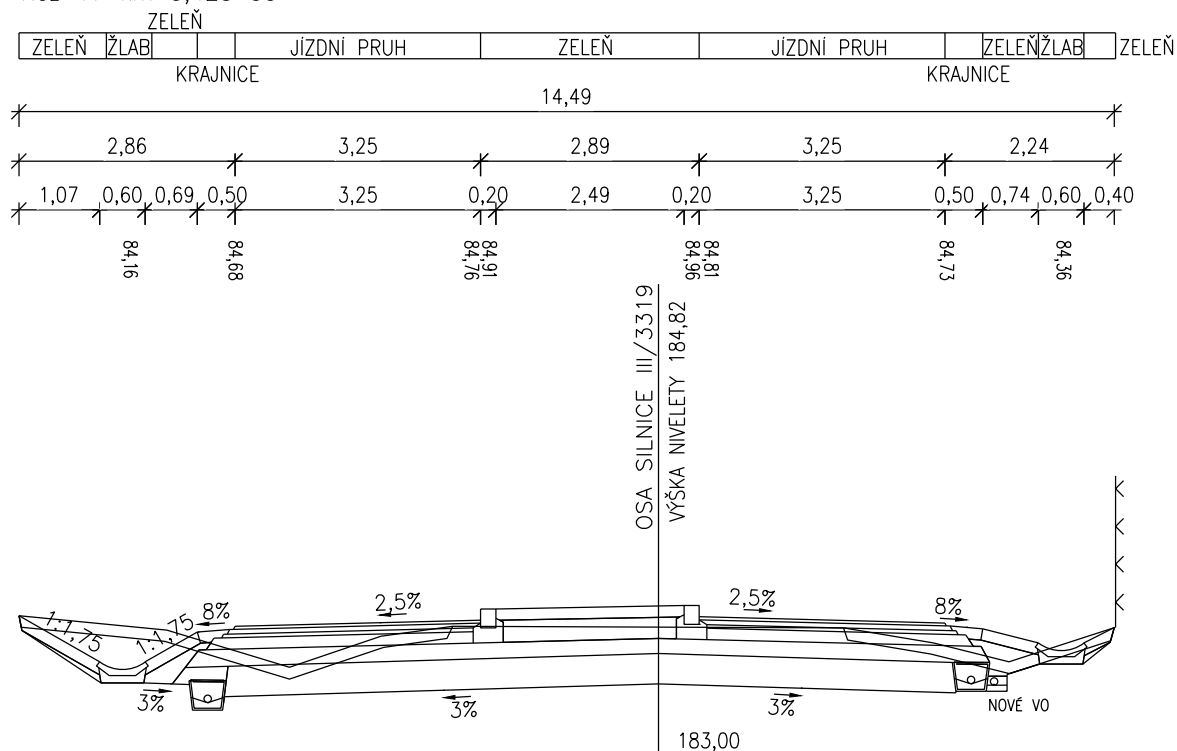


Řez 18 km 0,450 00

ZELEŇ	ŽLAB	ZELEŇ		JÍZDNÍ PRUH	JÍZDNÍ PRUH		ZELEŇ	ŽLAB	ZELEŇ
-------	------	-------	--	-------------	-------------	--	-------	------	-------

KRAJNICE

KRAJNICE

13,70

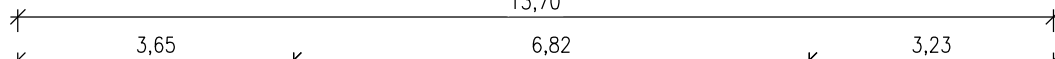

84,00


84,78

OSA SILNICE III/3319

184,87

84,79

84,26

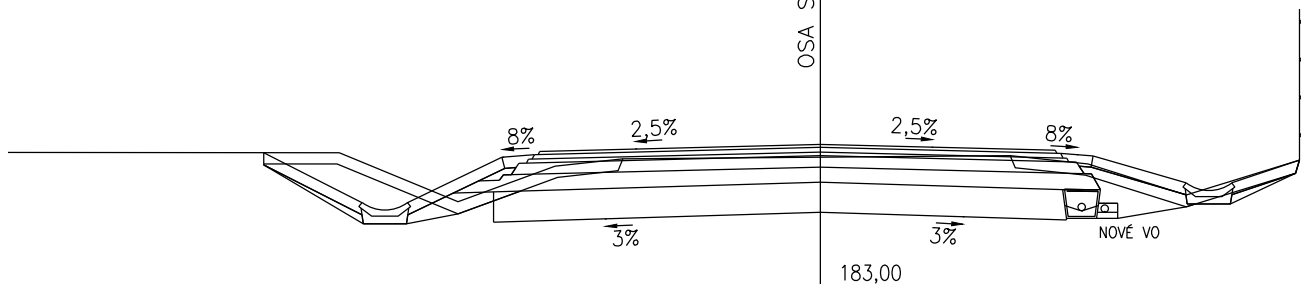


Řez 19 km 0,475 00

ZELEŇ		SJEZD - Rmat.	JÍZDNÍ PRUH	JÍZDNÍ PRUH		ZELEŇ	ŽLAB	ZELEŇ
-------	--	---------------	-------------	-------------	--	-------	------	-------

KRAJNICE

14,31

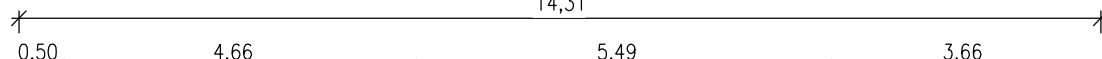

0,15

84,58

84,85


84,90

OSA SILNICE III/3319

184,92

84,85

84,16

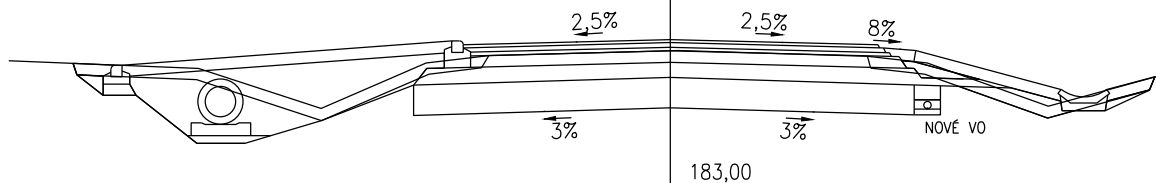

Řez 20 km 0,500 00

ZELEŇ	ŽLAB	ZELEŇ	KRAJNICE	JÍZDNÍ PRUH	JÍZDNÍ PRUH		ZELEŇ	ŽLAB	ZELEŇ
KRAJNICE									

