



SITUACE 1:250

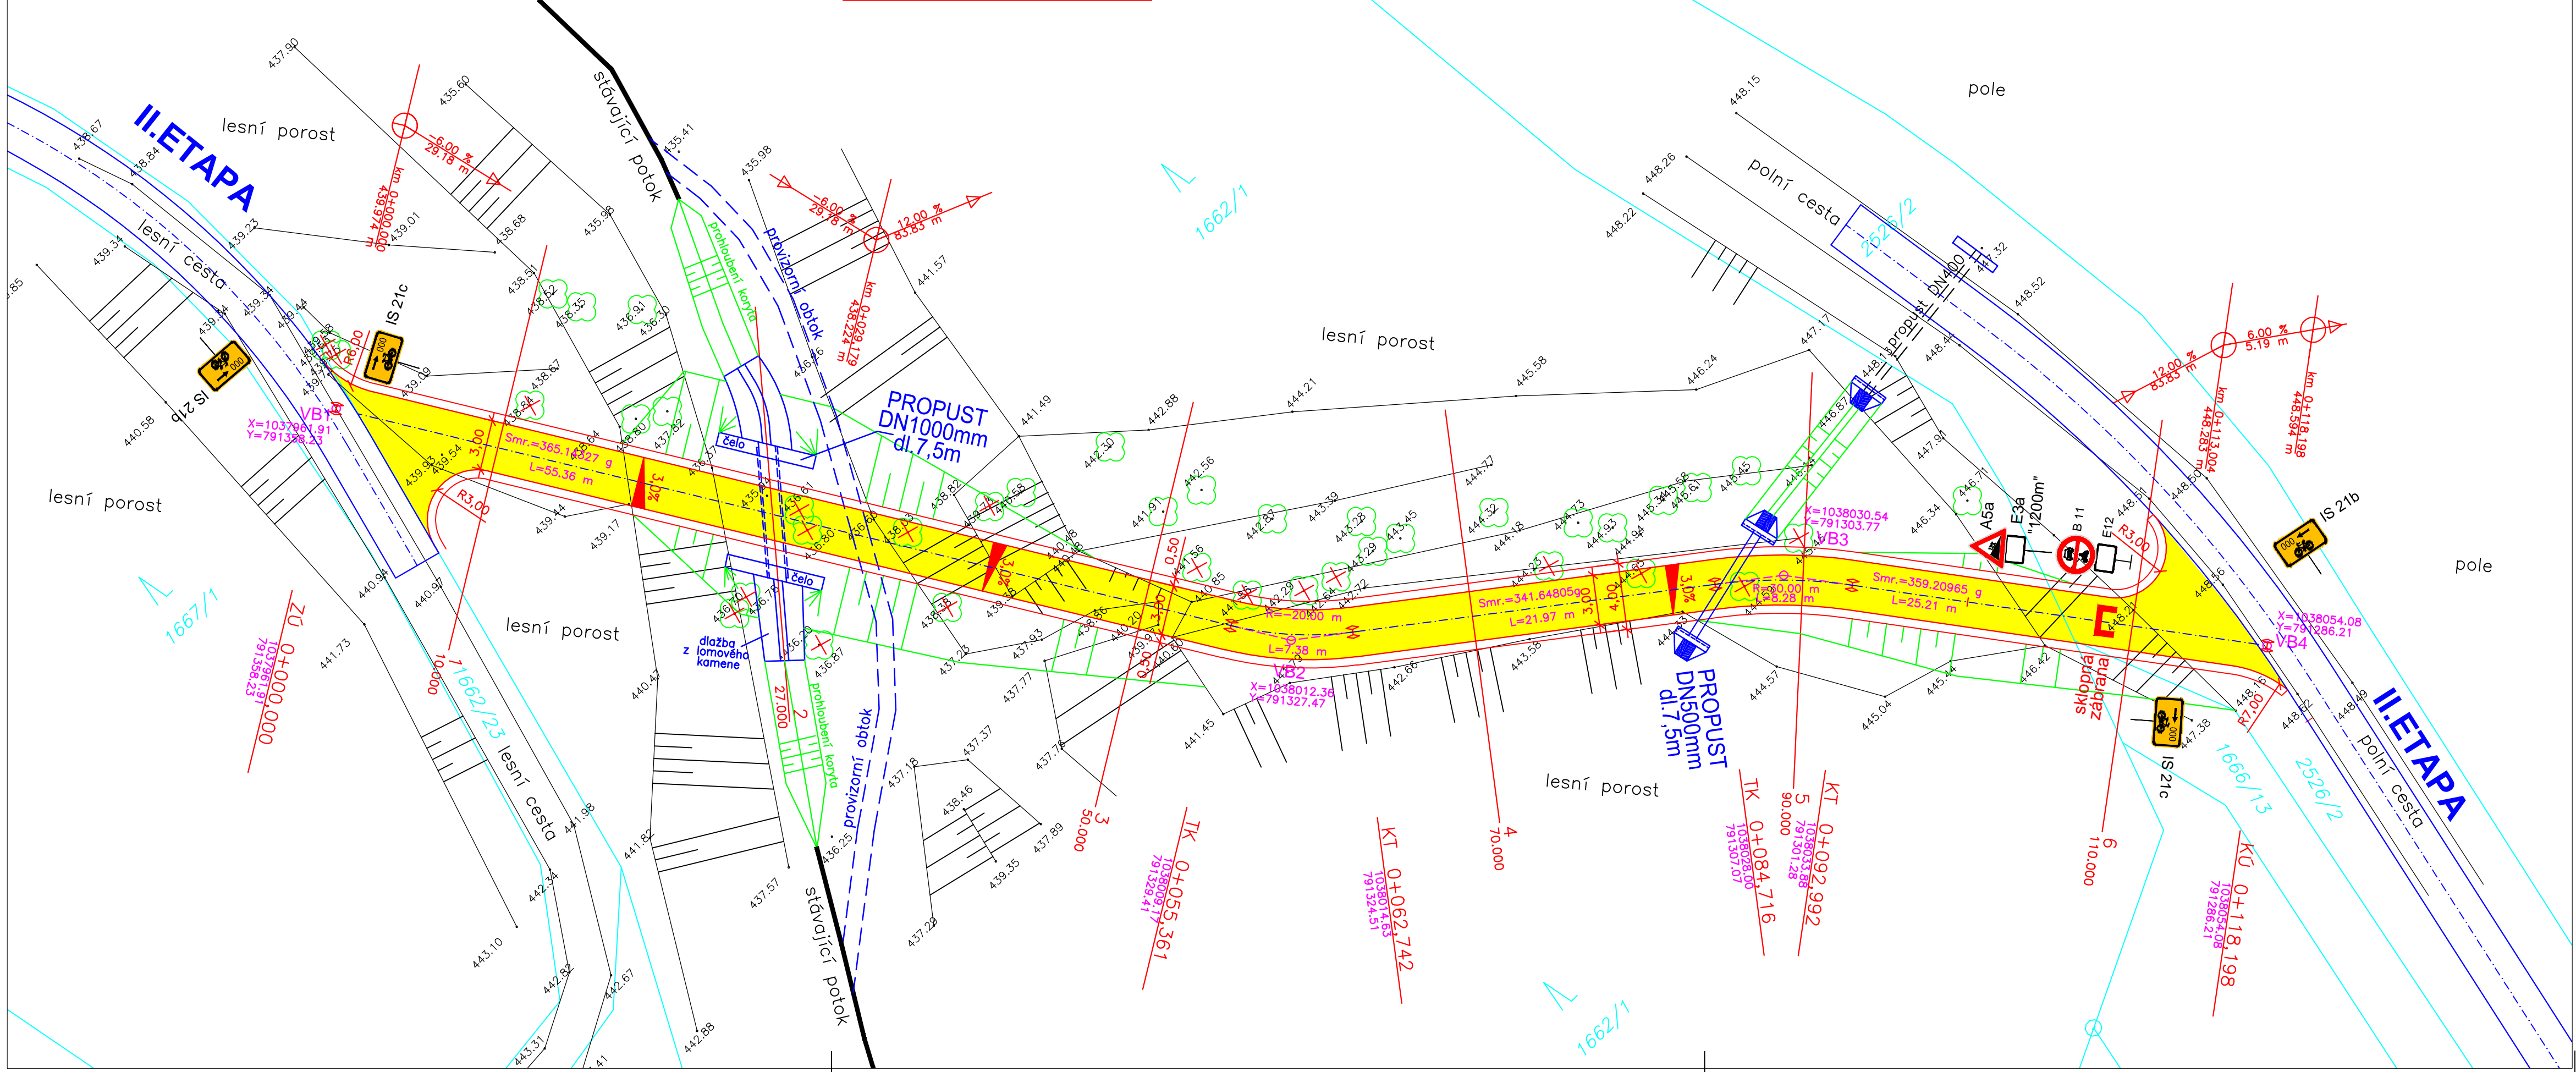

Cyklostezka Rakovník - Pavlíkov
I. ETAPA - dl. 116m

LEGENDA:

- REKONSTRUKCE CESTY – kryt ze živice
- SVISLÉ DOPRAVNÍ ZNAČKY
- PŘÍČNÝ SKLON
- PŘÍČNÝ ŘEZ
- STÁVAJÍCÍ VÝŠKOVÉ KÓTY
- TRUBNÍ PROPUST DN500
- NOVÉ TROJÚHELNÍKOVÉ PŘÍKOPY
- HRANICE A ČÍSLA POZEMKŮ KN
- NOVÉ SVAHOVÁNÍ
- STÁVAJÍCÍ SVAHOVÁNÍ
- STROM

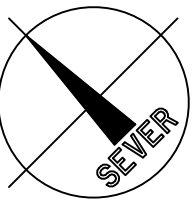

		K PROJEKT Křižák - Křižáková projektová kancelář pro pozemní a dopravní stavby kancelář: Tyršova 158, Rakovník 269 01 tel: 313 513 542, email: kprojekt@kprojekt.cz, fax: 313 518 500 www.kprojekt.cz		Razítko:	
Zodpovědný projektant:		Vypracoval:		Kontrola (HIP):	
Ing. Libor Křižák		Ing. Libor Křižák		Ing. Libor Křižák	
Investor:		STŘEDOČESKÝ KRAJ		Datum:	
Název:		CYKLOSTEZKA RAKOVNÍK - PAVLÍKOV		Formát:	
		I. ETAPA		Stupeň PD:	
				Měřítko:	
				Číslo zakázky:	
Část:		C – STAVEBNÍ ČÁST		Číslo přílohy:	
Příloha:		SITUACE		Paré č.	
				C1.	