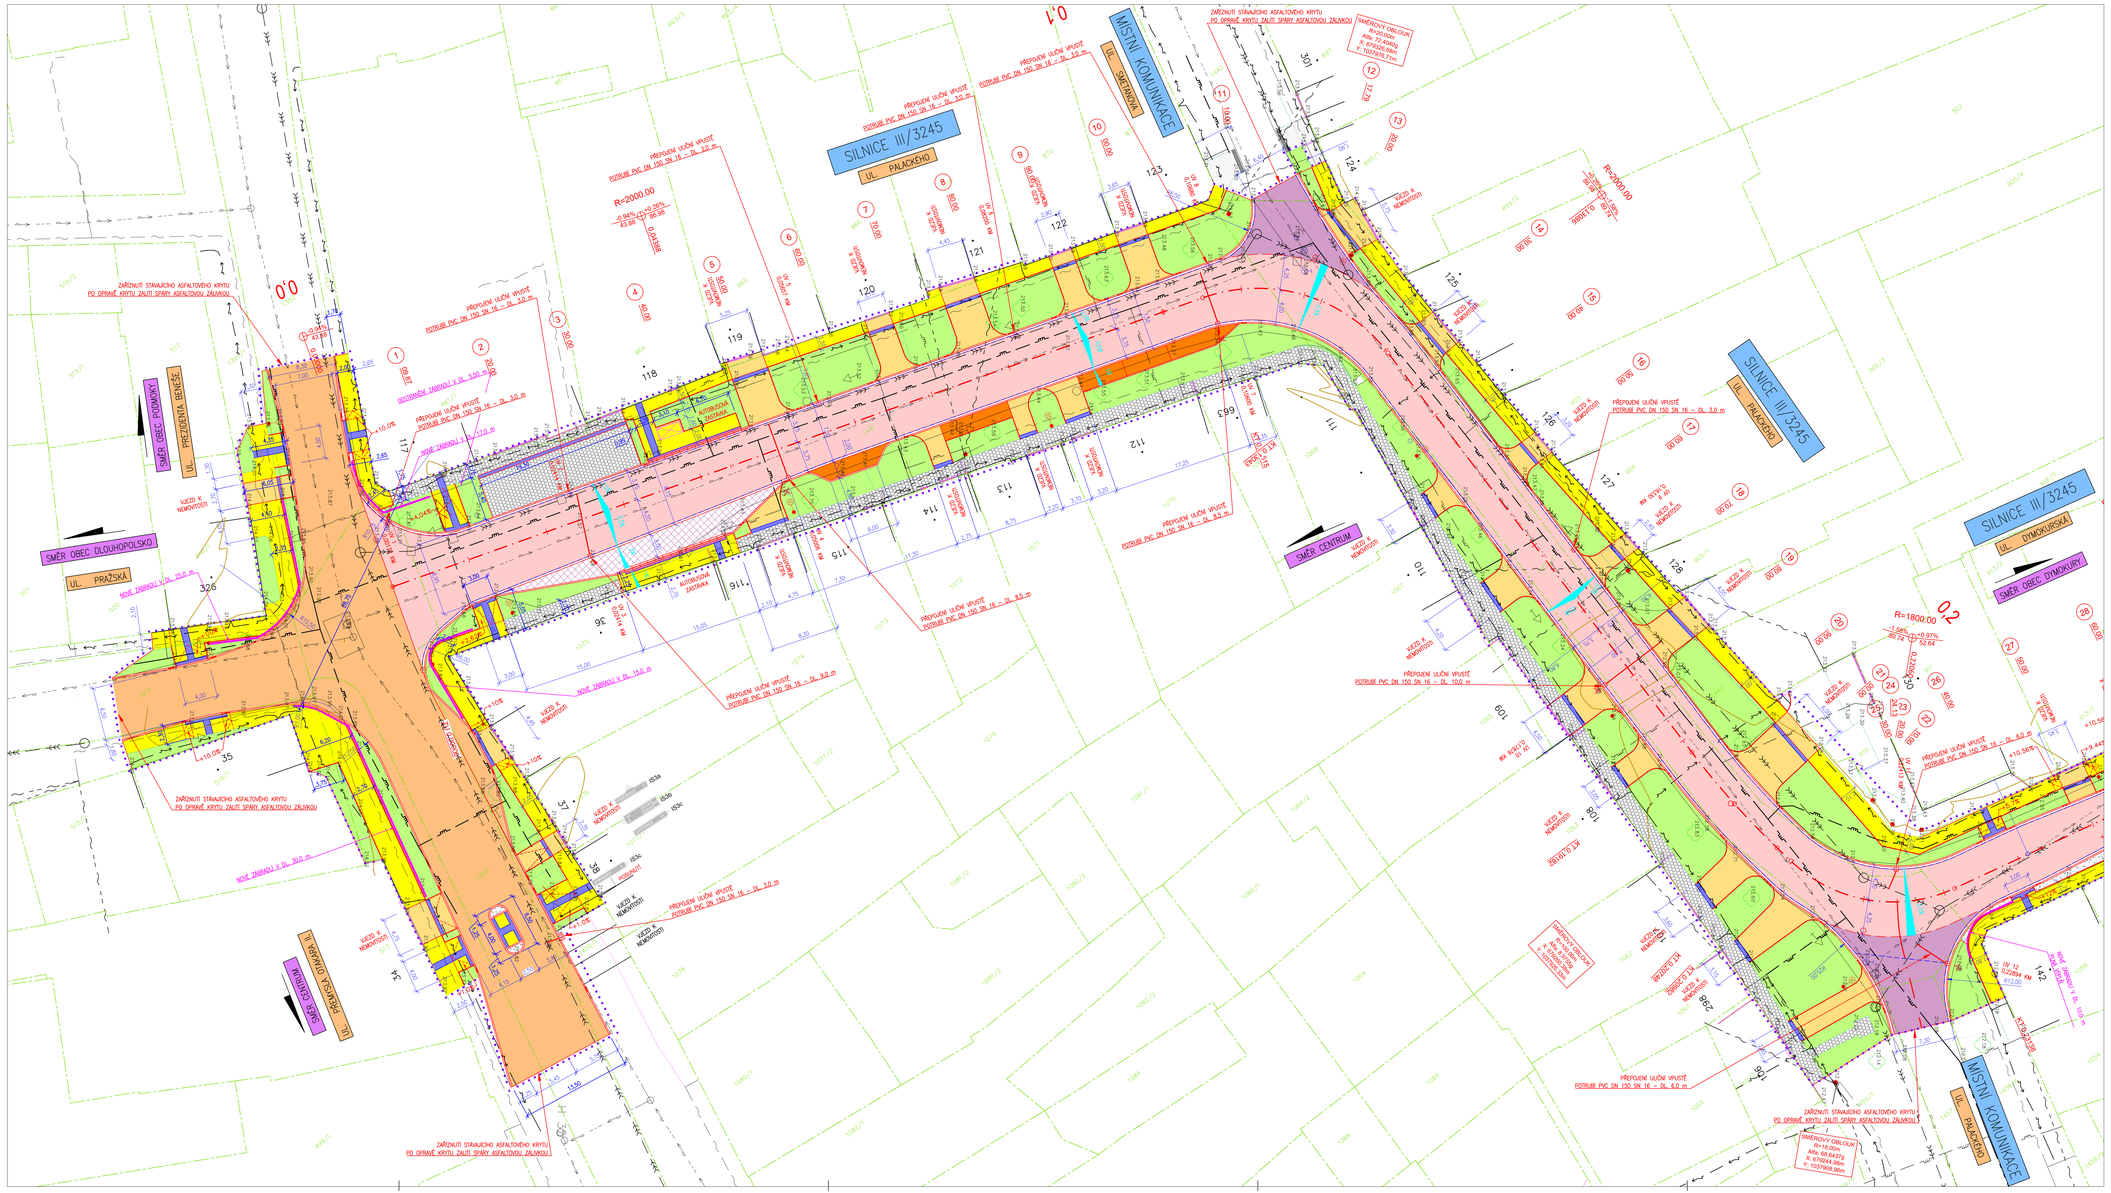
SILNICE III/3245
UL. PALACKÉHO
UL. SMETANOVA
MÍSTNÍ KOMUNIKACE V
SILNICE III/3245
UL. PALACKÉHO
SILNICE III/3245
UL. DYMOKURSKÁ
MÍSTNÍ KOMUNIKACE
UL. PALACKÉHO
SMĚR OBEC PODMOKY
SMĚR OBEC DLOUHOPOLSKO
UL. PRAŽSKÁ
SMĚR CENTRUM
SMĚR OBEC DYMOKURY
ZAŘÍZNUTÍ STAVAJÍCÍHO ASFALTOVÉHO KRYTU PO OPRAVĚ KRYTU ZALIT SPÁRY ASFALTOVOU ZÁLIVKOU
PŘEPOJENÍ ULIČNÍ VPUSTĚ POTRUBÍ PVC DN 150 SN 16 – DL 3,0 m
PŘEPOJENÍ ULIČNÍ VPUSTĚ POTRUBÍ PVC DN 150 SN 16 – DL 6,0 m
PŘEPOJENÍ ULIČNÍ VPUSTĚ POTRUBÍ PVC DN 150 SN 16 – DL 8,0 m
PŘEPOJENÍ ULIČNÍ VPUSTĚ POTRUBÍ PVC DN 150 SN 16 – DL 9,0 m
PŘEPOJENÍ ULIČNÍ VPUSTĚ POTRUBÍ PVC DN 150 SN 16 – DL 10,0 m
PŘEPOJENÍ ULIČNÍ VPUSTĚ POTRUBÍ PVC DN 150 SN 16 – DL 8,5 m
PŘEPOJENÍ ULIČNÍ VPUSTĚ POTRUBÍ PVC DN 150 SN 16 – DL 3,0 m
PŘEPOJENÍ ULIČNÍ VPUSTĚ POTRUBÍ PVC DN 150 SN 16 – DL 6,0 m
ZAŘÍZNUTÍ STAVAJÍCÍHO ASFALTOVÉHO KRYTU PO OPRAVĚ KRYTU ZALIT SPÁRY ASFALTOVOU ZÁLIVKOU
SMĚROVÝ OBLOUK R=18,00 Alfa: 68,64374 K: 0,276044 dlm: 21,60 V: 1037905,96m
