


Podélný profil: HLAVNÍ TRASA – UL. DYMOKURSKÁ M 1:250/100
Rozsah: km 0,00000 – km 0,51377

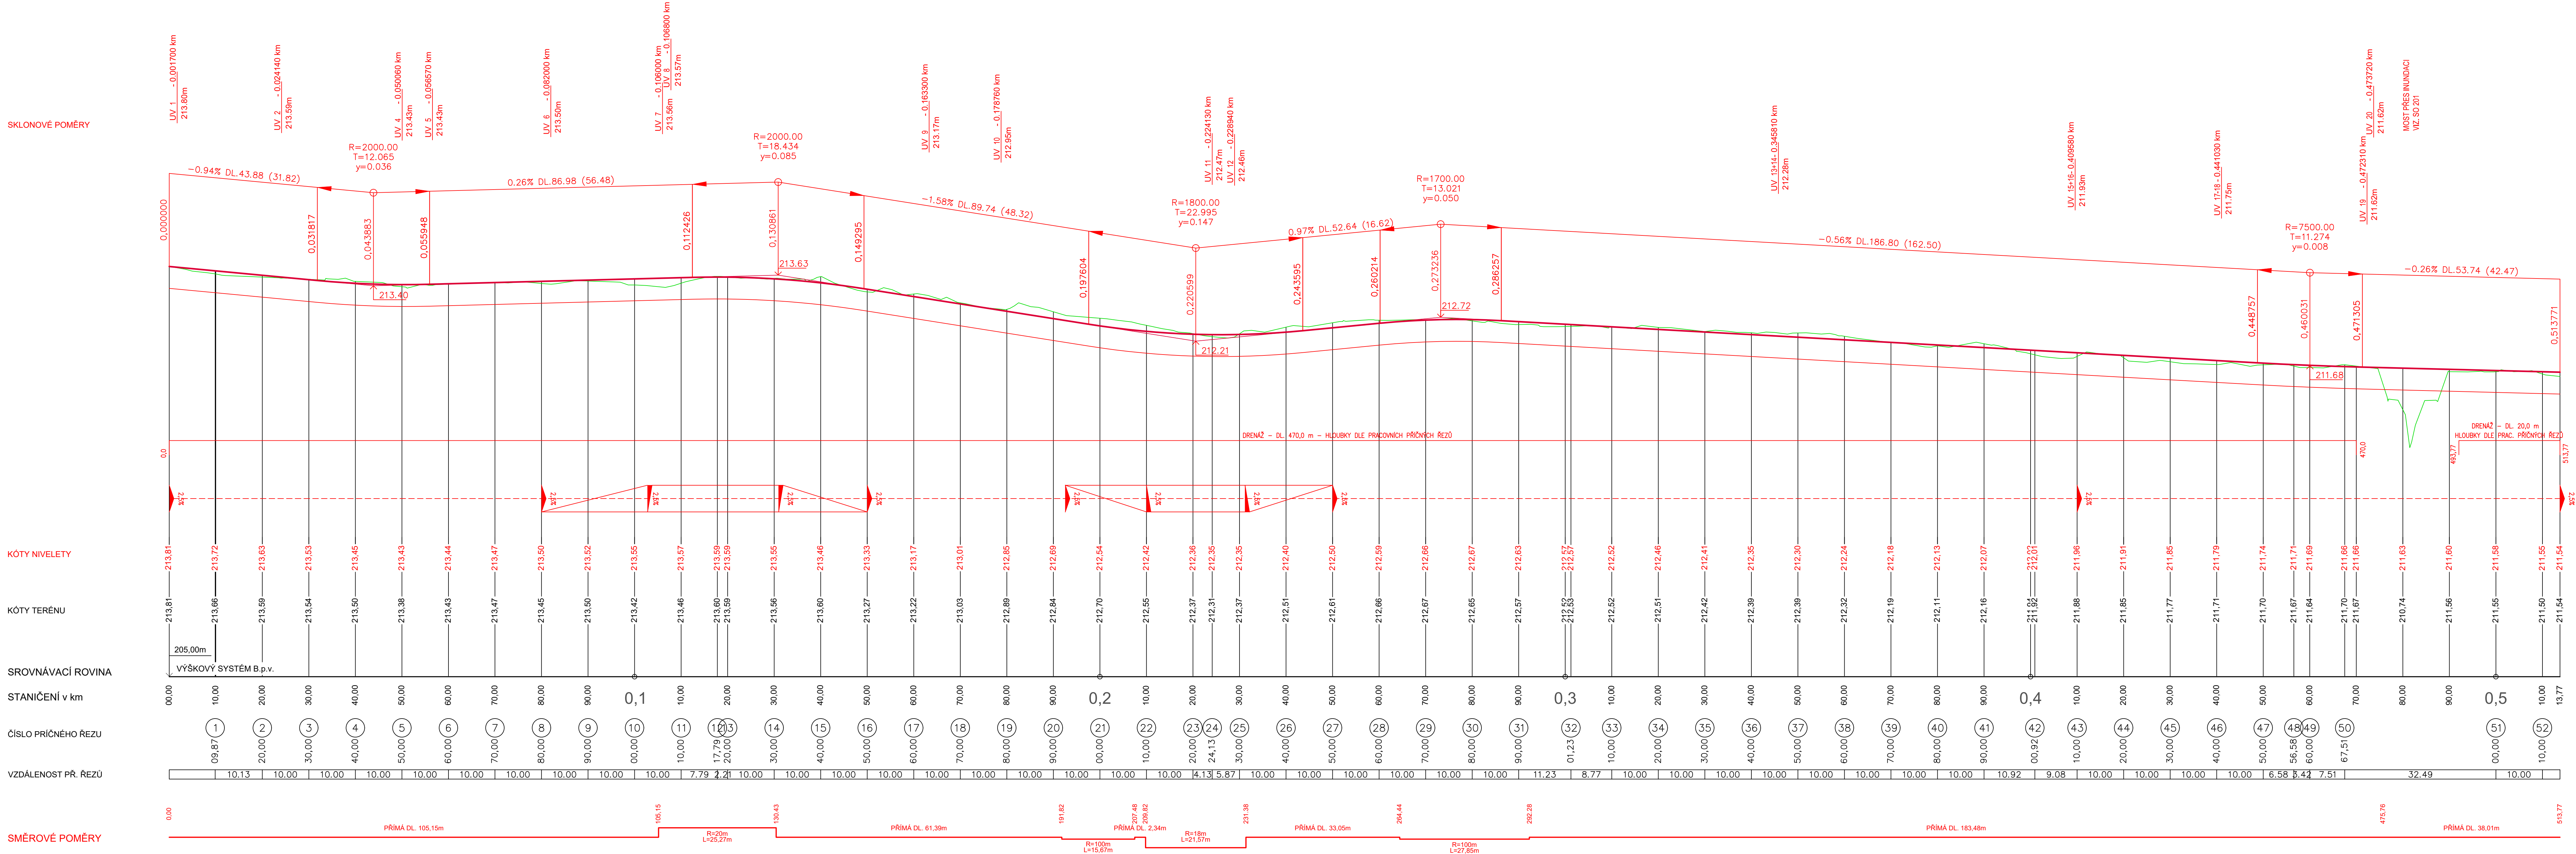

UPOZORNĚNÍ: VŠECHNY INŽENÝRSKÉ SÍTĚ JE NUTNÉ PŘED ZAHÁJENÍM VÝKOPOVÝCH PRACÍ VYTÝČIT JEJICH SPRÁVCI, KTERÍ ODPOVÍDAJÍ ZA PŘESNÉ URČENÍ JEJICH POLOHY !!!

Vypisovateľ: ALEŠ JAMBOR		Adresovaný organizátor: ING. STANISLAV OSTRUŠKA		 výskový systém DPB	
Investor: KRAJSKÁ SPRÁVA A ÚRŽBA SILNÍC STREĎ. KRAJE, PRÍSP. ORG. ZESTROJAVSKÝ 8111, 150 OD PRAHA 5-MÁCHOV				PROJEKČNÁ A KONSTRUKČNÁ ČINNOSŤ Hranovka 70, 280 02 Kolín IČO: 252 22 2222 tel.: +420 774 549 441 e-mail: C.1745858@seznam.cz DIČ: CZ022010796	
OBJEKT: MESTSKÝ KRAJOLIEV / PODEBRÁV	Formát: 7x44				
Datum: PROSINEC 2020	Čís. zakázky: 1953				
III/3245 - MESTSKÉ KRAJOLIEV - UL. DYMOUKARSKÁ		Strana:	PDP5 1.250/100		Stranov:
Pôhna: SO 101, 103 - POZEMNÉ KOMUNIKACE, VEREJNÉ PROSTRANSTVÍ MESTSKÝ PROFIL - UL. DYMOUKARSKÁ		Príkaz C:	D.1.1.5		