


**PODÉLNÝ PROFIL SO 103
MĚŘÍTKO 1:1000/100**

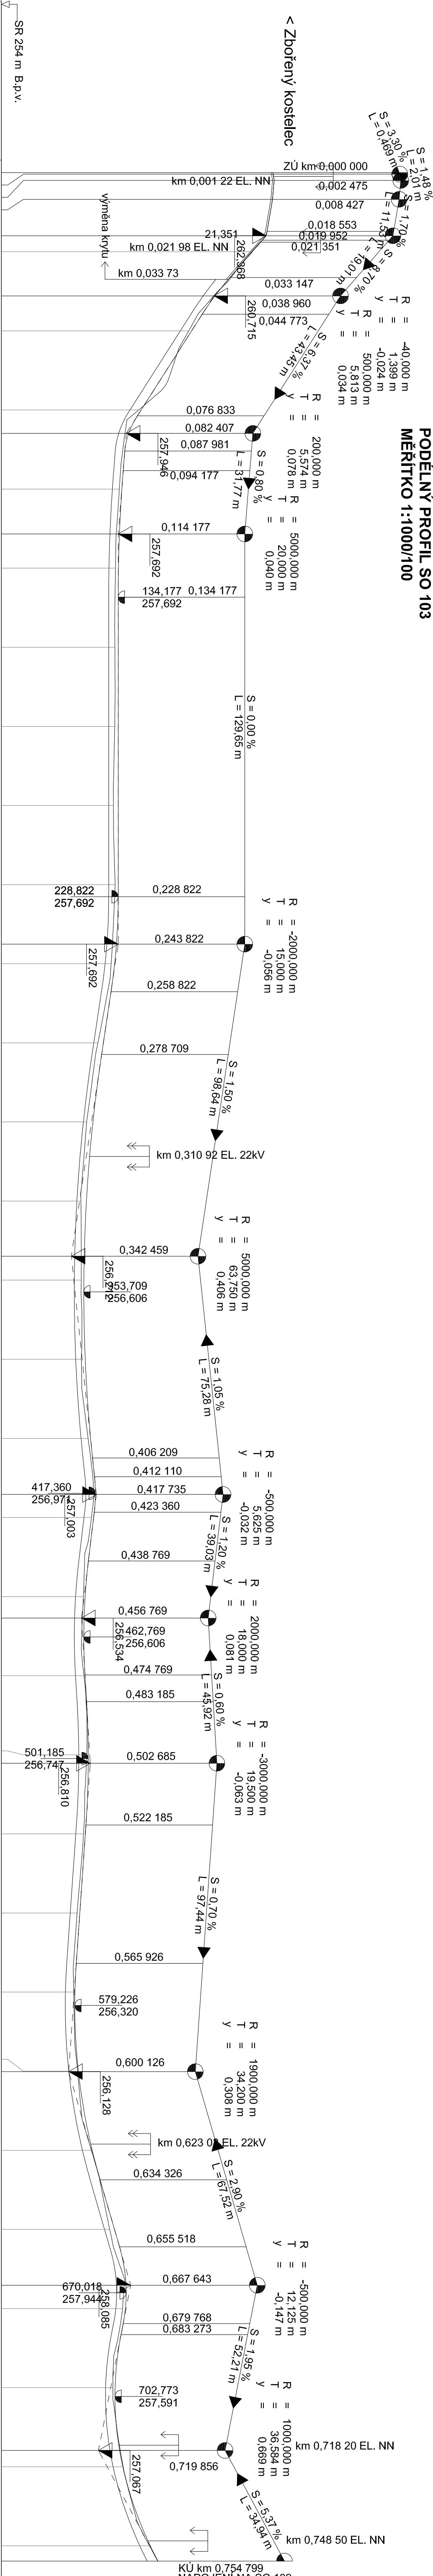

km	0,0	KÓTY NIVELETY:	
		262,572	262,572
STANIČENÍ:	0,0	0,000	262,587
		0,463	262,617
KÓTY TERENU:	0,0	262,572	262,565
		261,902	262,344
STANIČENÍ:	0,0	19,952	261,929
		25,000	260,749
KÓTY TERENU:	0,0	38,960	260,011
		50,000	258,418
STANIČENÍ:	0,0	75,000	258,023
		82,407	257,808
KÓTY TERENU:	0,1	100,000	257,732
		114,177	257,700
STANIČENÍ:	0,1	125,000	257,692
		150,000	257,692
KÓTY TERENU:	0,1	175,000	257,692
		200,000	257,635
STANIČENÍ:	0,2	225,000	257,580
		243,822	257,224
KÓTY TERENU:	0,2	250,000	256,894
		257,469	256,688
STANIČENÍ:	0,2	275,000	256,619
		300,000	256,607
KÓTY TERENU:	0,3	325,000	256,651
		342,459	256,820
STANIČENÍ:	0,3	350,000	256,971
		375,000	256,915
KÓTY TERENU:	0,4	400,000	256,647
		417,735	256,615
STANIČENÍ:	0,4	425,000	256,643
		450,000	256,704
KÓTY TERENU:	0,5	456,769	256,746
		475,000	256,653
STANIČENÍ:	0,5	500,000	256,478
		502,685	256,325
KÓTY TERENU:	0,6	525,000	256,434
		550,000	256,435
STANIČENÍ:	0,6	575,000	256,872
		600,000	257,574
KÓTY TERENU:	0,7	600,126	257,938
		625,000	257,919
STANIČENÍ:	0,7	650,000	257,594
		667,643	257,736
KÓTY TERENU:	0,7	675,000	257,838
		700,000	258,706
STANIČENÍ:	0,7	719,856	259,075
		725,000	258,706
KÓTY TERENU:	0,7	750,000	259,075
		754,799	259,075

SMĚROVÉ POMĚRY:	
VPRÁVO MĚŘÍTKO 500/R (cm) VLEVO	
0,000	R=22m L=7,549m
	R=∞ L=37,744m
37,744	
45,293	R=∞
64,471	
79,480	R=∞
	L=50,017m
129,498	R=500,000m L=34,318m
163,816	R=∞ L=56,289m
220,101	R=350,000m L=36,853m
278,984	R=250,000m L=50,651m
329,635	R=∞
347,601	R=150,000m L=41,044m
388,644	R=∞
405,753	R=50,000m L=14,513m
420,266	R=∞
427,079	R=120m
432,777	R=150m L=34,985m
467,762	R=70m L=71,574m
539,336	R=∞ L=45,396m
584,732	L=21,764m R=100m
606,496	R=∞ L=37,165m
643,660	L=40,766m R=52m
684,427	R=25m L=9,056m
693,483	L=45,137m R=117m
702,501	
747,638	
754,799	

KLOPENÍ MĚŘÍTKO 1:20 LEVÁ HRANA PRAVÁ HRANA	
0,000	p=0,6%
10,000	p=2,5%
39,471	
64,471	p=2,5%
79,481	
104,481	p=2,5%
615,000	
640,000	p=2,5%
754,799	

Týnec nad Sázavou

AKC

Komunikace pro cyklisty v úseku Čížov - Zbořeny Kostelec - Týnec nad Sázavou

ZADAVATE



STŘEDOČEKÝ KRAJ
Zborovská 11
150 21 Praha 5

JTSK

Bpv

ZHOŤOVITEĽ :		Investor	
vypisovateľ	Ing. Michala Novotná	Smerčinský kv. 1	
zodp. projektant	Ing. Michala Novotná	13-00-03-013	
hlavní inžinier	Ing. Vladimír Engler	11/2013	
tech. kontrola	Ing. Jan Vorel	PPPS	
obsah:		mŕňko	
103 - CYKLOSTEZKA		11/2000/100	
paré :			

120 00 Praha 2 Perlická 5 příloha

tel: 221 592 050
fax: 221 592 070

Podélný profil

3

103 - CYKLOSTEZKA