
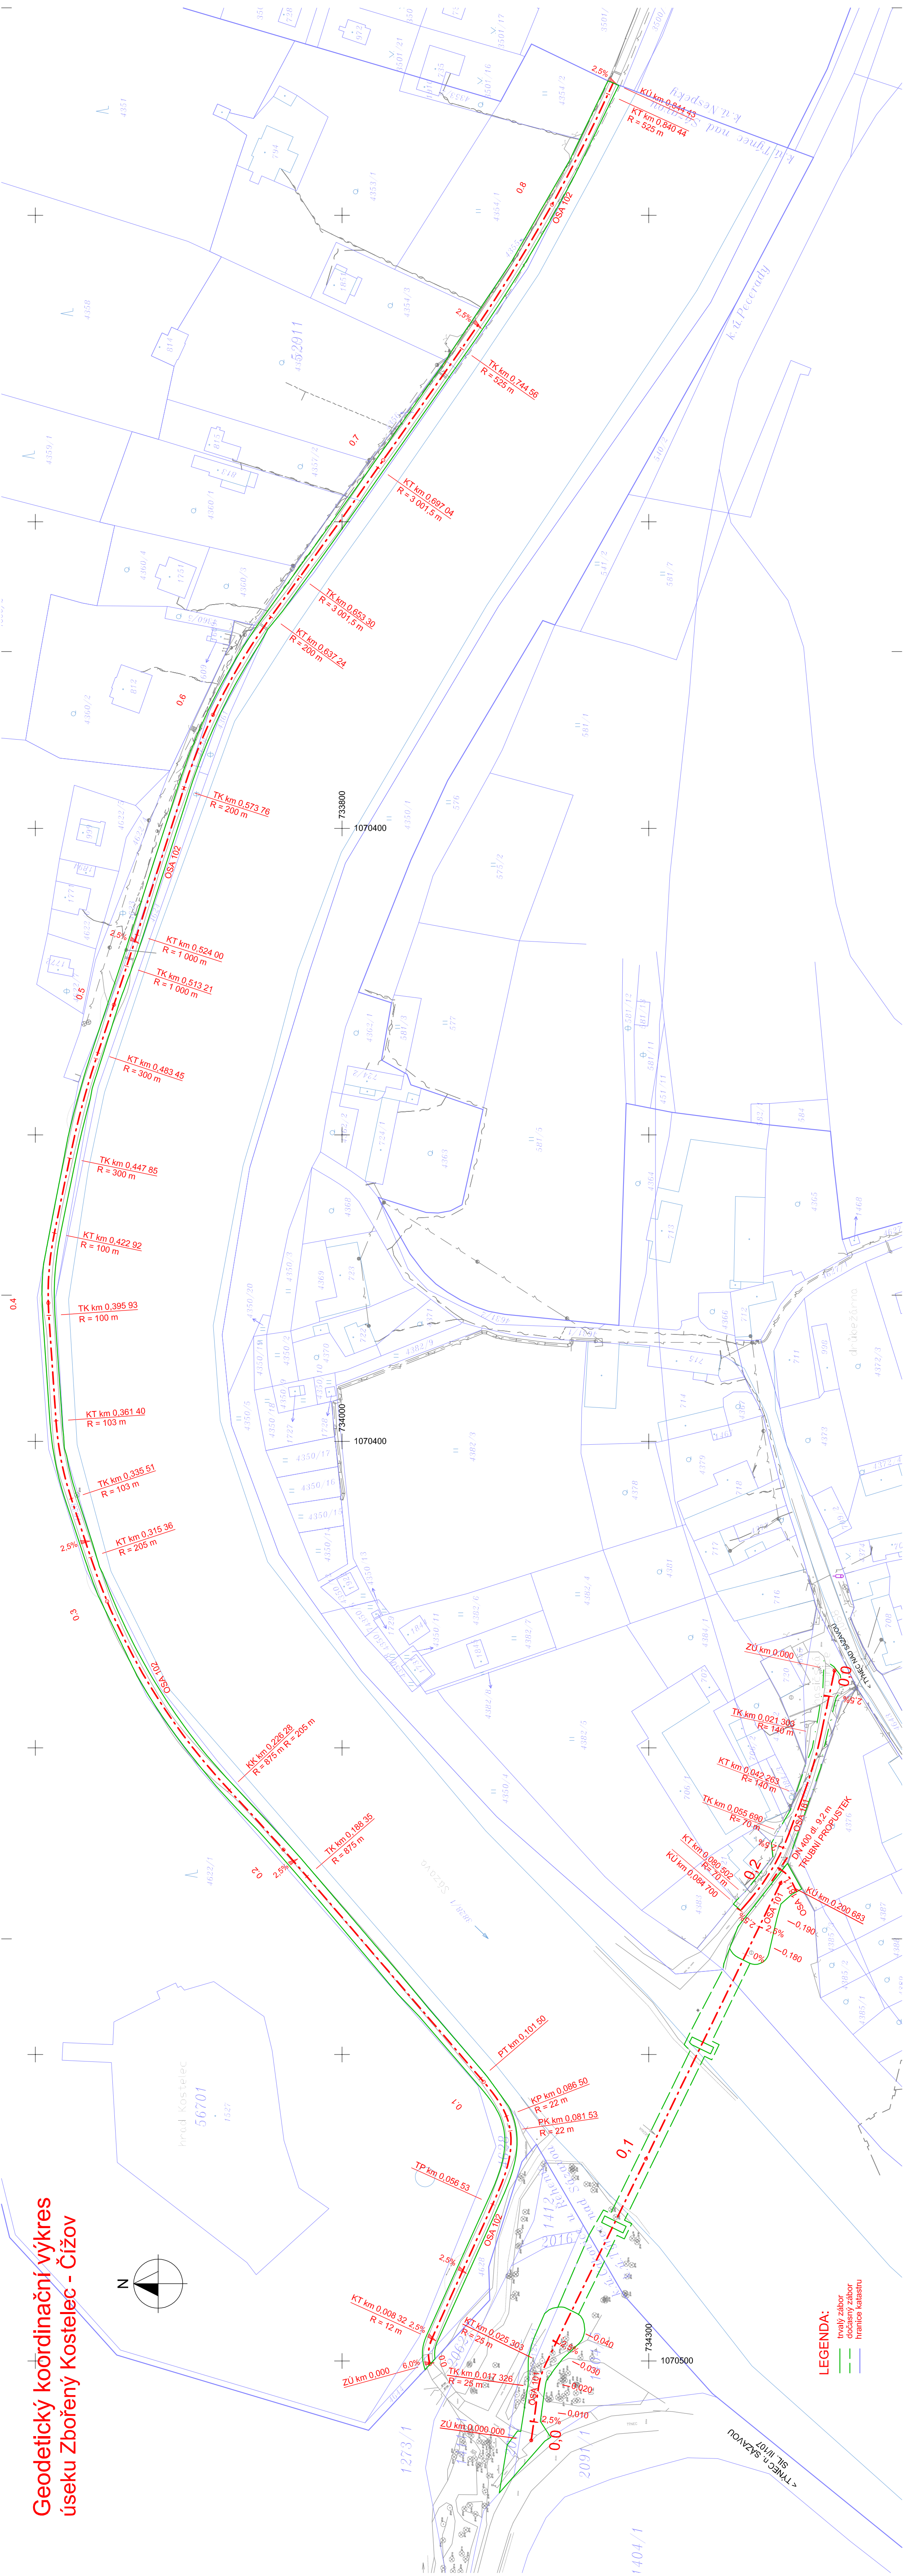


Geodetický koordinační výkres  
úseku Zbořený Kostelec - Čížov

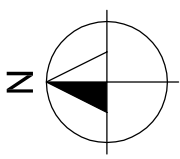

LEGENDA:  
Invaly zbor  
občasný zbor  
hranice katastru

AKCE:  
**Komunikace pro cyklisty v úseku  
Čížov - Zbořený Kostelec - Týnec nad Sázavou**

ZADAVATEL:  
**Středočeský kraj**  
STŘEDOČESKÝ KRAJ  
Zborovská 11  
150 21 Praha 5

JTSK		Bpx	
ZHOTOVITEL :		Ing. Michala Novotná	
NOVÁK & PARTNER		Ing. Michala Novotná	
INŽENÝRSKÁ PROJEKTOVÁ KANCELÁŘ		Ing. Vladimír Engler	
		Ing. Jan Vorel	
		obsah:	
		stávek	
		mřítko	
		1:1000	
		paré :	
		SOUHRNNÉ ŘEŠENÍ STAVBY	
		přiložka:	
		Geodetický koordinační výkres úseku Zbořený Kostelec - Čížov	
		A.3.1	
		120 00 Praha 2, Perucká 5 tel: 221 592 050 fax: 221 592 070 info@novak-partner.cz	