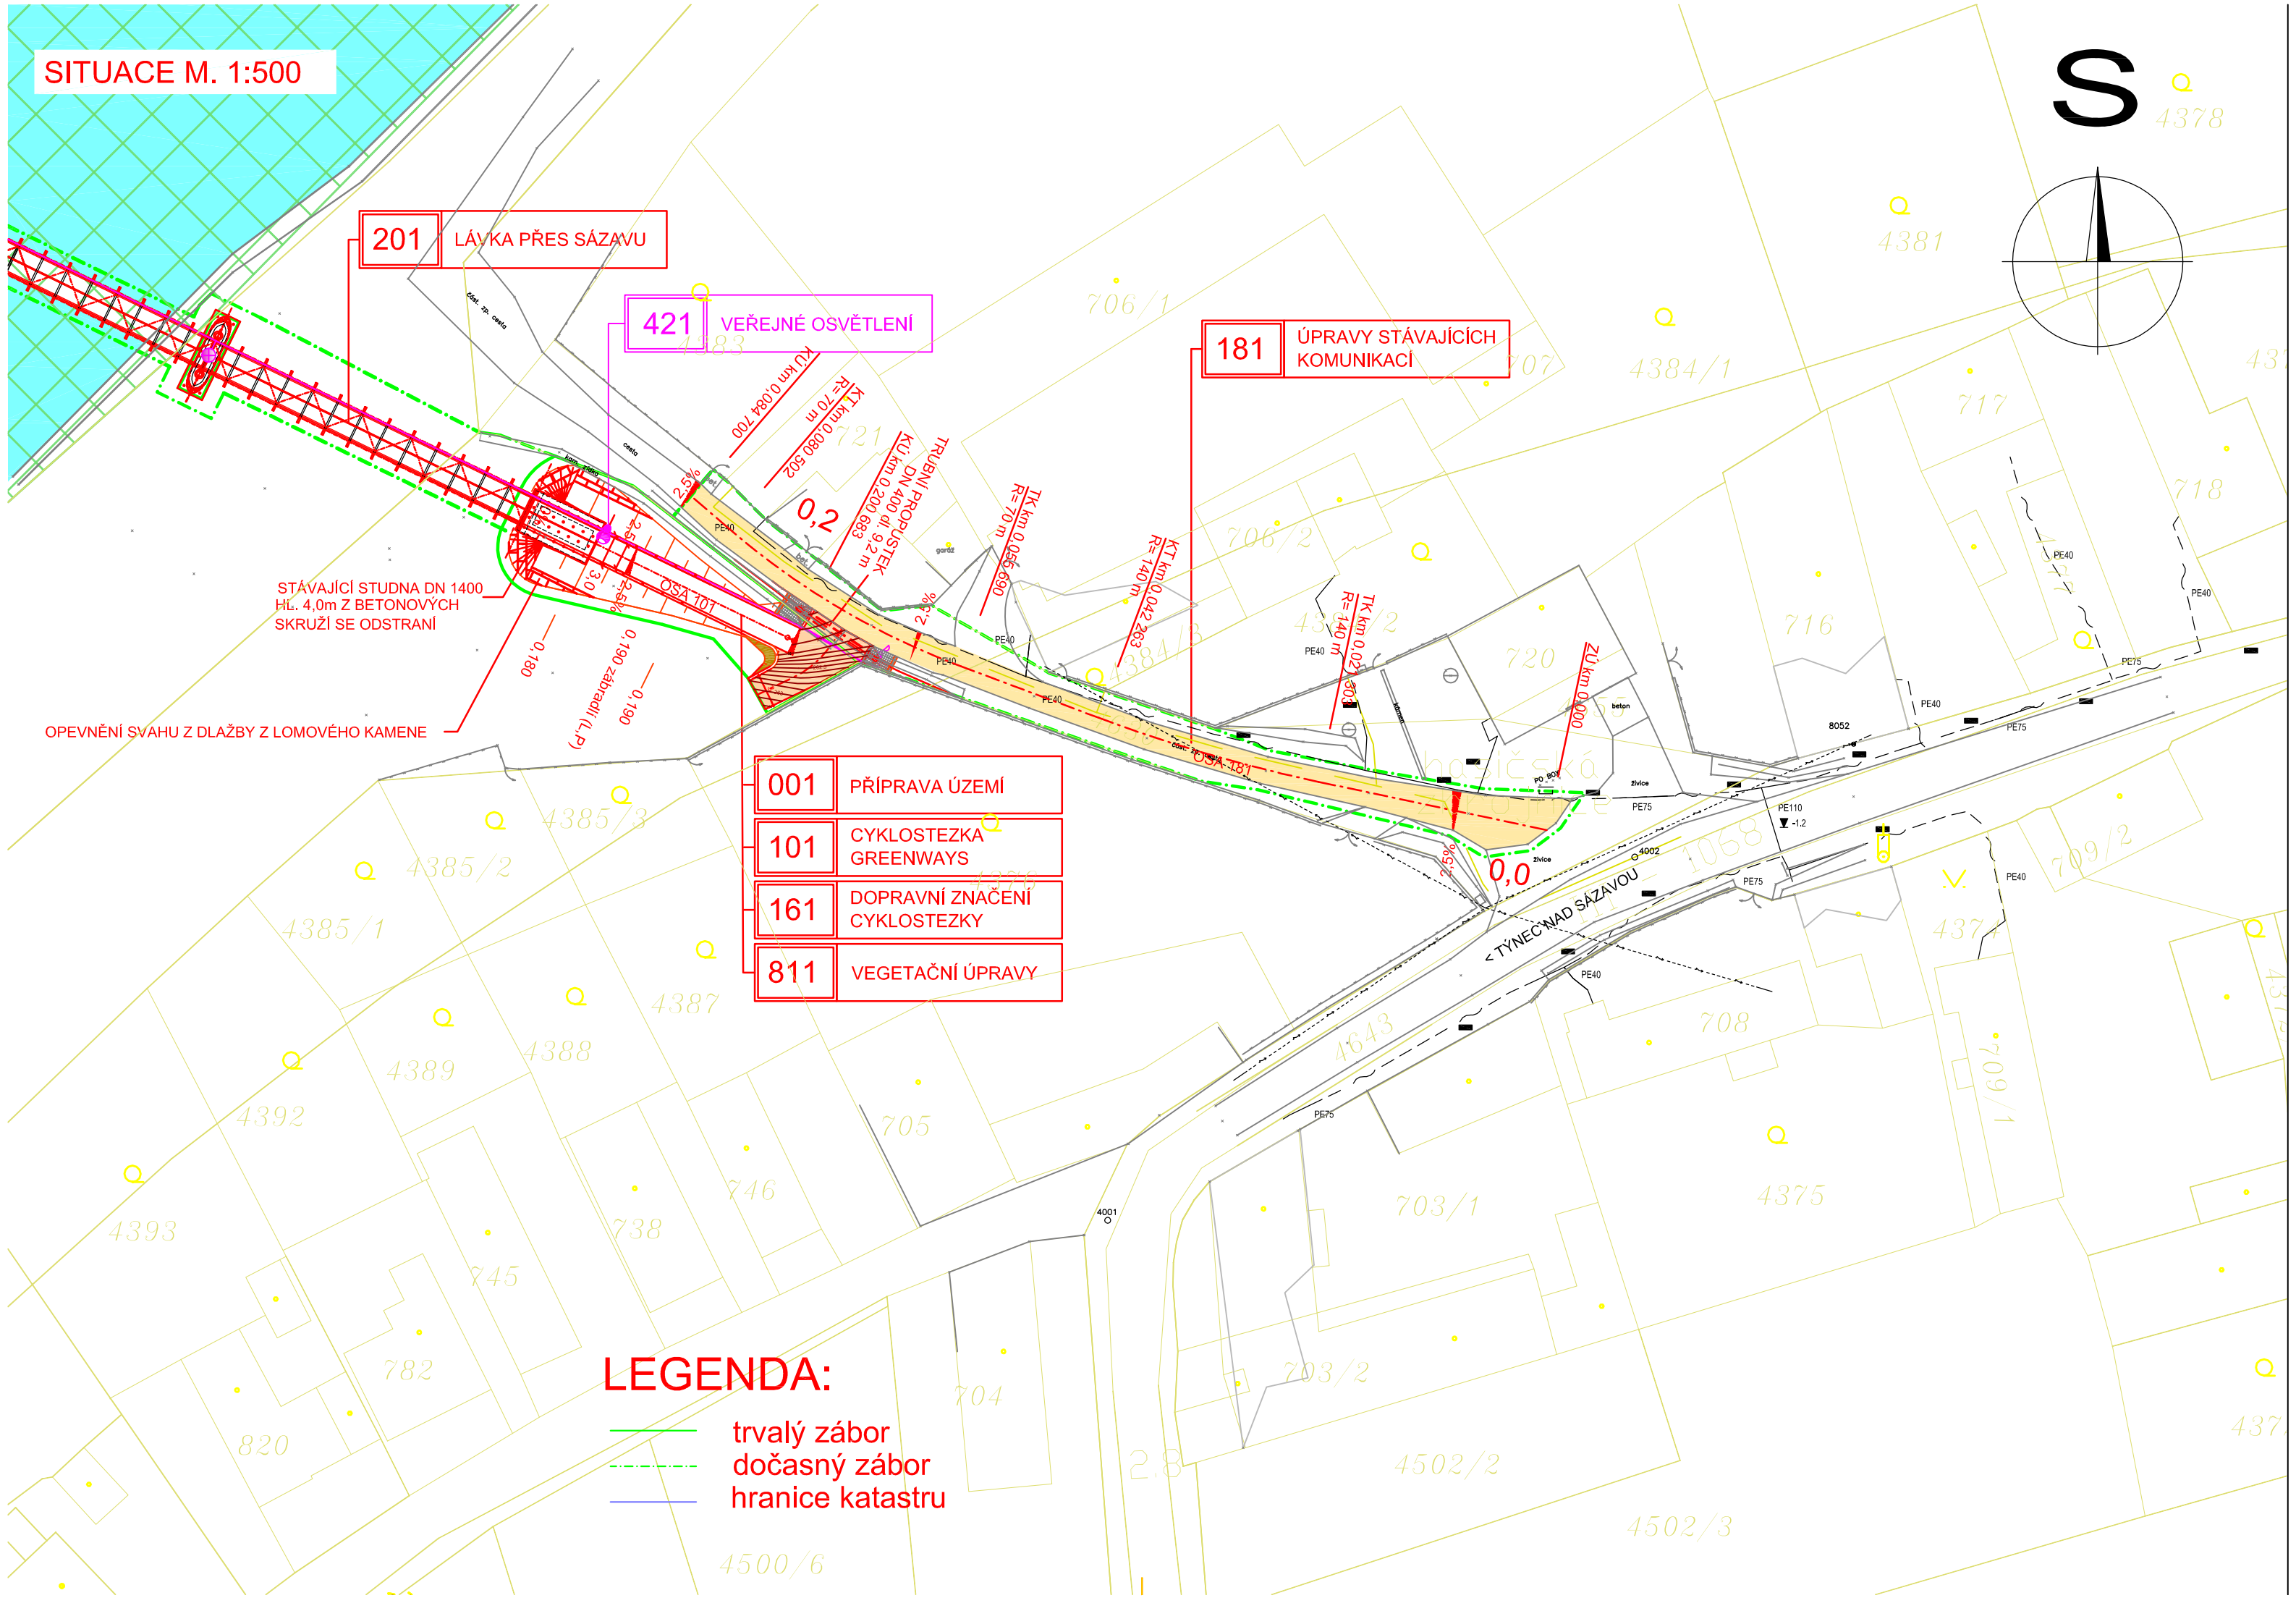

AKCE:

Komunikace pro cyklisty v úseku Čížov - Zbořený Kostelec - Týnec nad Sázavou

ZADAVATEL:

Středočeský kraj

STŘEDOČEKÝ KRAJ
Zborovská 11
150 21 Praha 5

JTSK | Bpv

ZHOTOVITEL :

NOVÁK& PARTNER
INŽENÝRSKÁ PROJEKTOVÁ KANCELÁŘ

120 00 Praha 2, Perucká 5
tel: 221 592 050
fax: 221 592 070
info@novak-partner.cz

vypracoval	Ing. Michala Novotná		investor	Středočeský kraj
zodp. projektant	Ing. Michala Novotná		zak. číslo	13-NO-03-013
hlavní inženýr	Ing. Vladimír Engler		datum	11/2013
tech. kontrola	Ing. Jan Vorel		stupeň	PDPS
obsah:			měřítko	1:500
SO 181 ÚPRAVY STÁVAJÍCÍCH KOMUNIKACÍ				paré :
příloha:			**2**	
Situace				