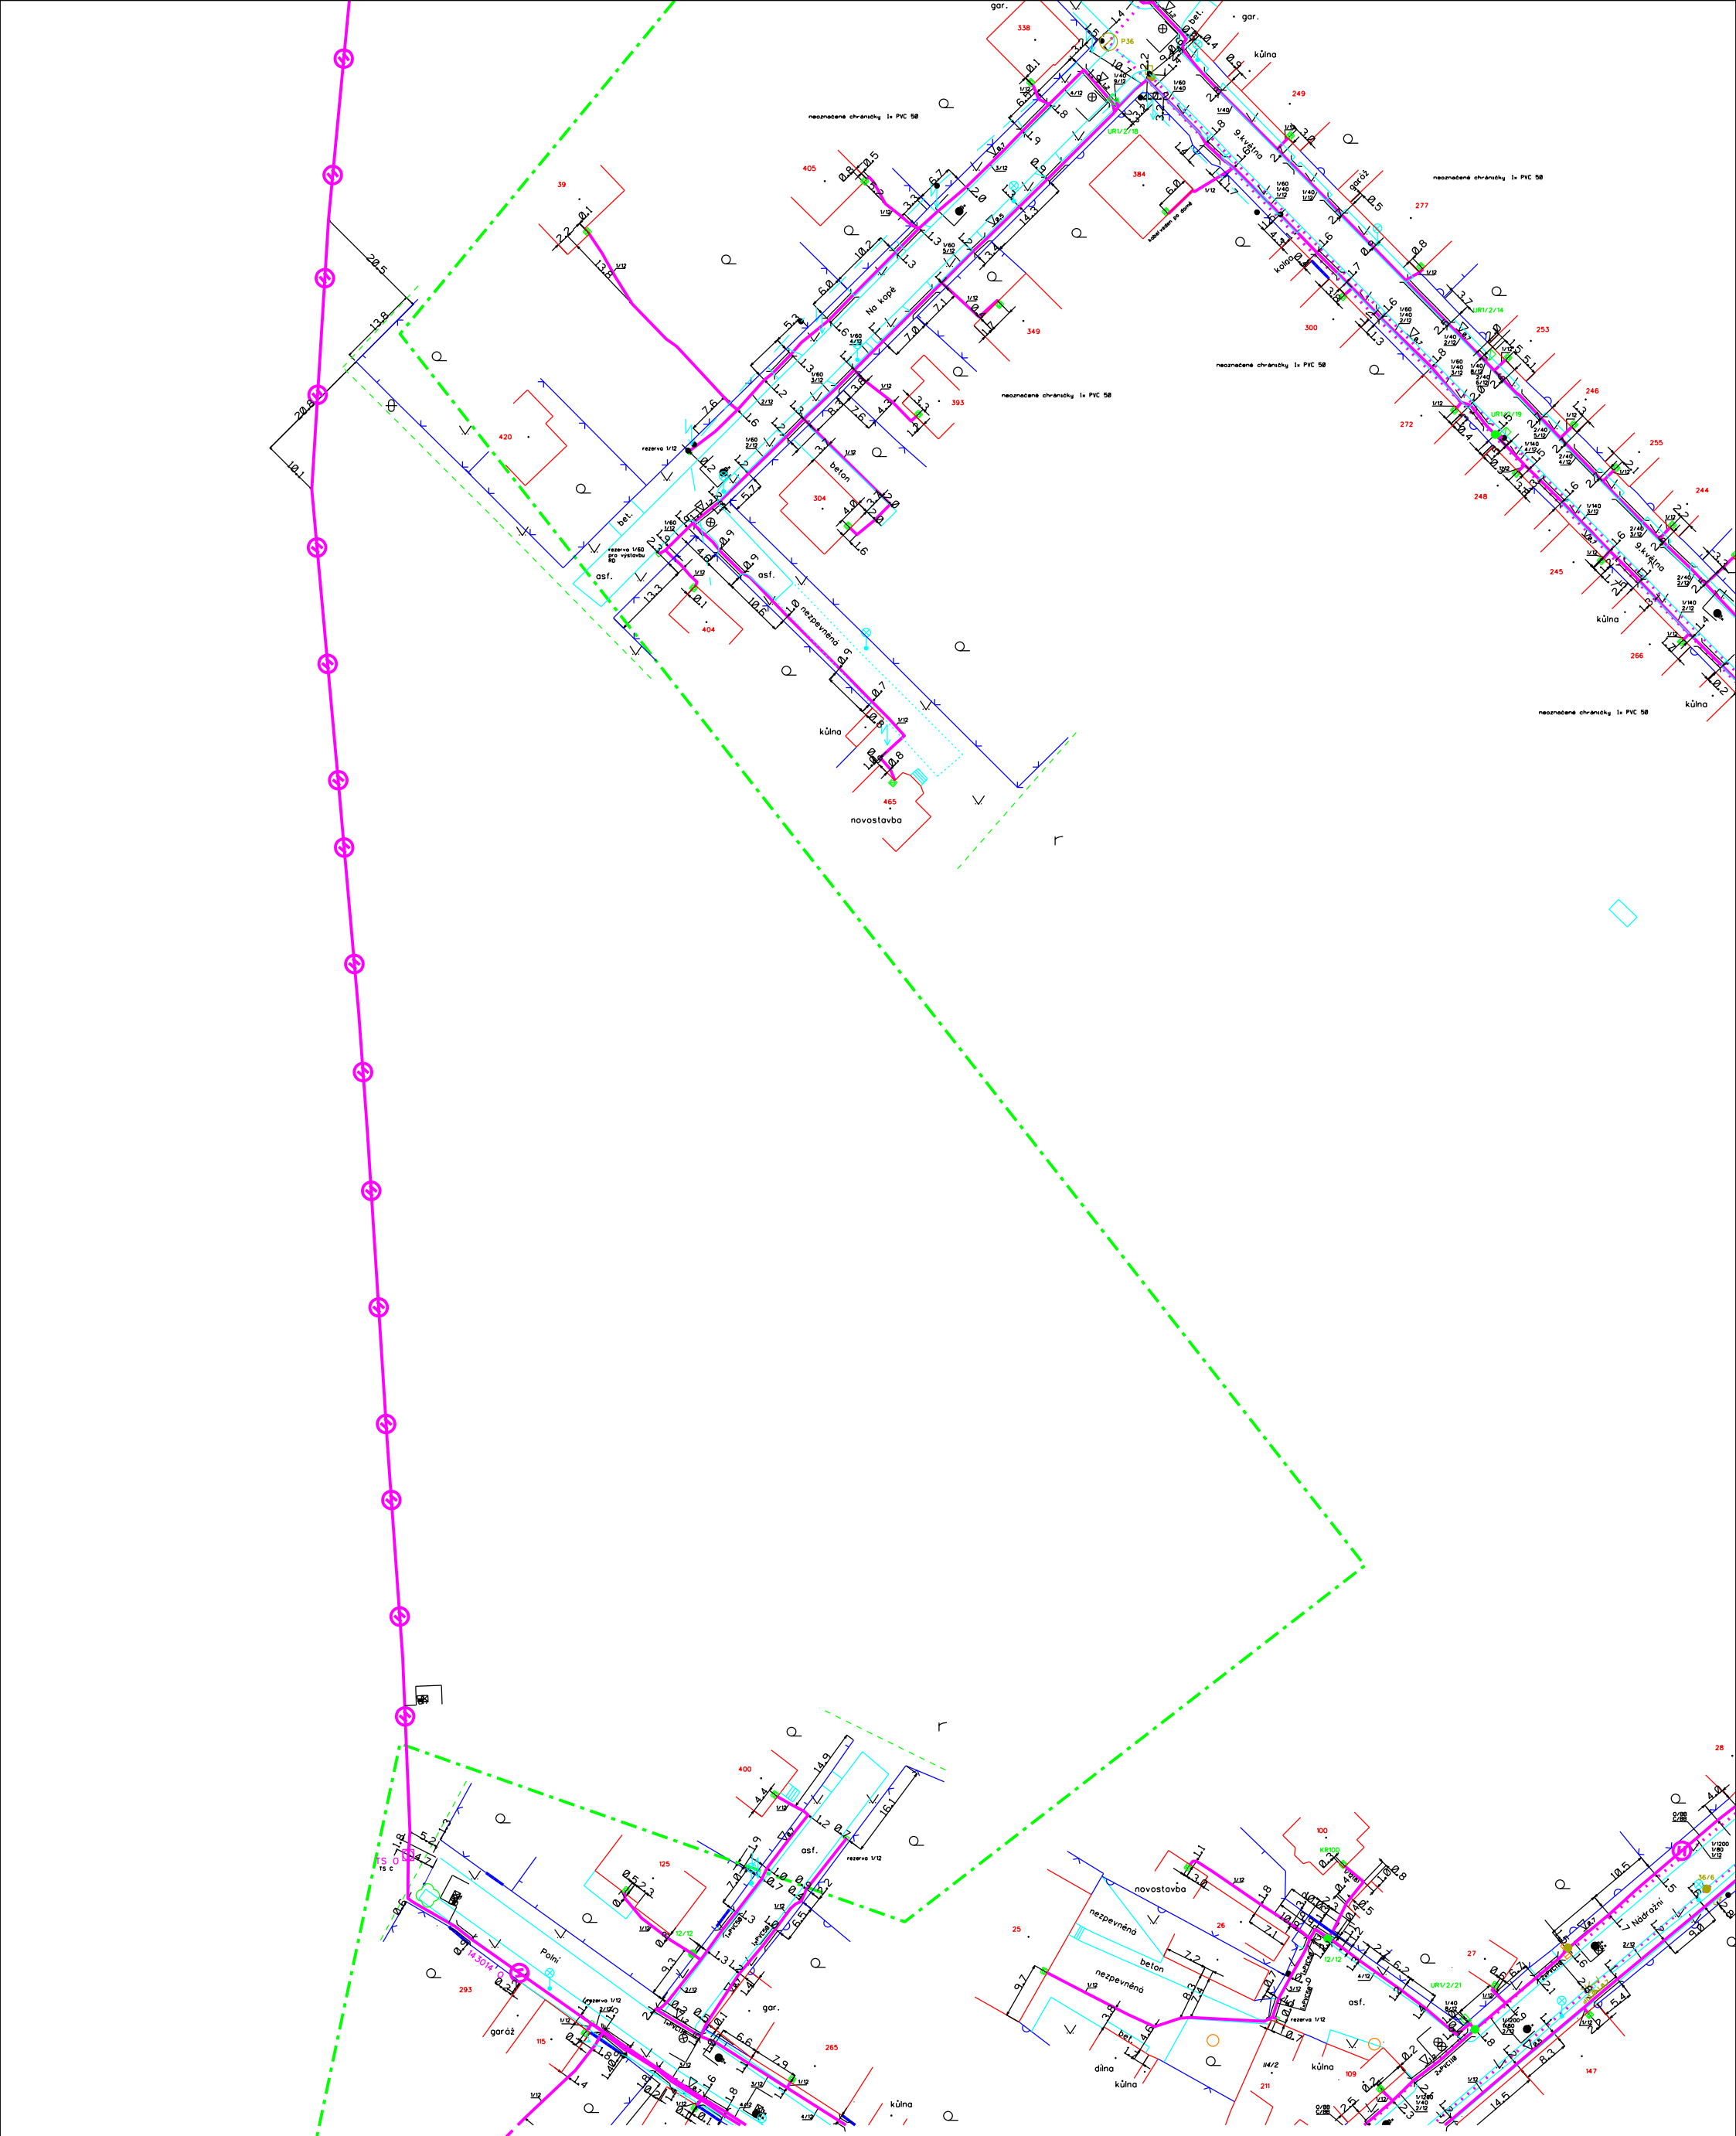


## LEGENDA

- hranice zájmového území k vyjádření
- zaměřený průběh metalického kabelu
- zaměřený průběh optického kabelu, HDPE trubky nebo souběh optického a metalického kabelu
- nezaměřený průběh metalického kabelu
- nezaměřený průběh optického kabelu, HDPE trubky nebo souběh optického a metalického kabelu
- RR — radiové sítě
- nn přípojka, uzemí s nn přípojkou 02
- kolektor, kabelovod

- nadzemní sítě
- zrušené sítě

| | |
|---|---|
| číslo žádosti: | 0112736904 |
| příloha vyjádření č.j.: | 88437/12 |
| vydala: | Telefónica Czech Republic, a.s., IČ 60193336, Za Brumlovkou 266/2, Praha, 140 22, OR MS Praha, B 2322 |
| datum: | 23.05.2012 |
| měřítko: | 1:1000 |