

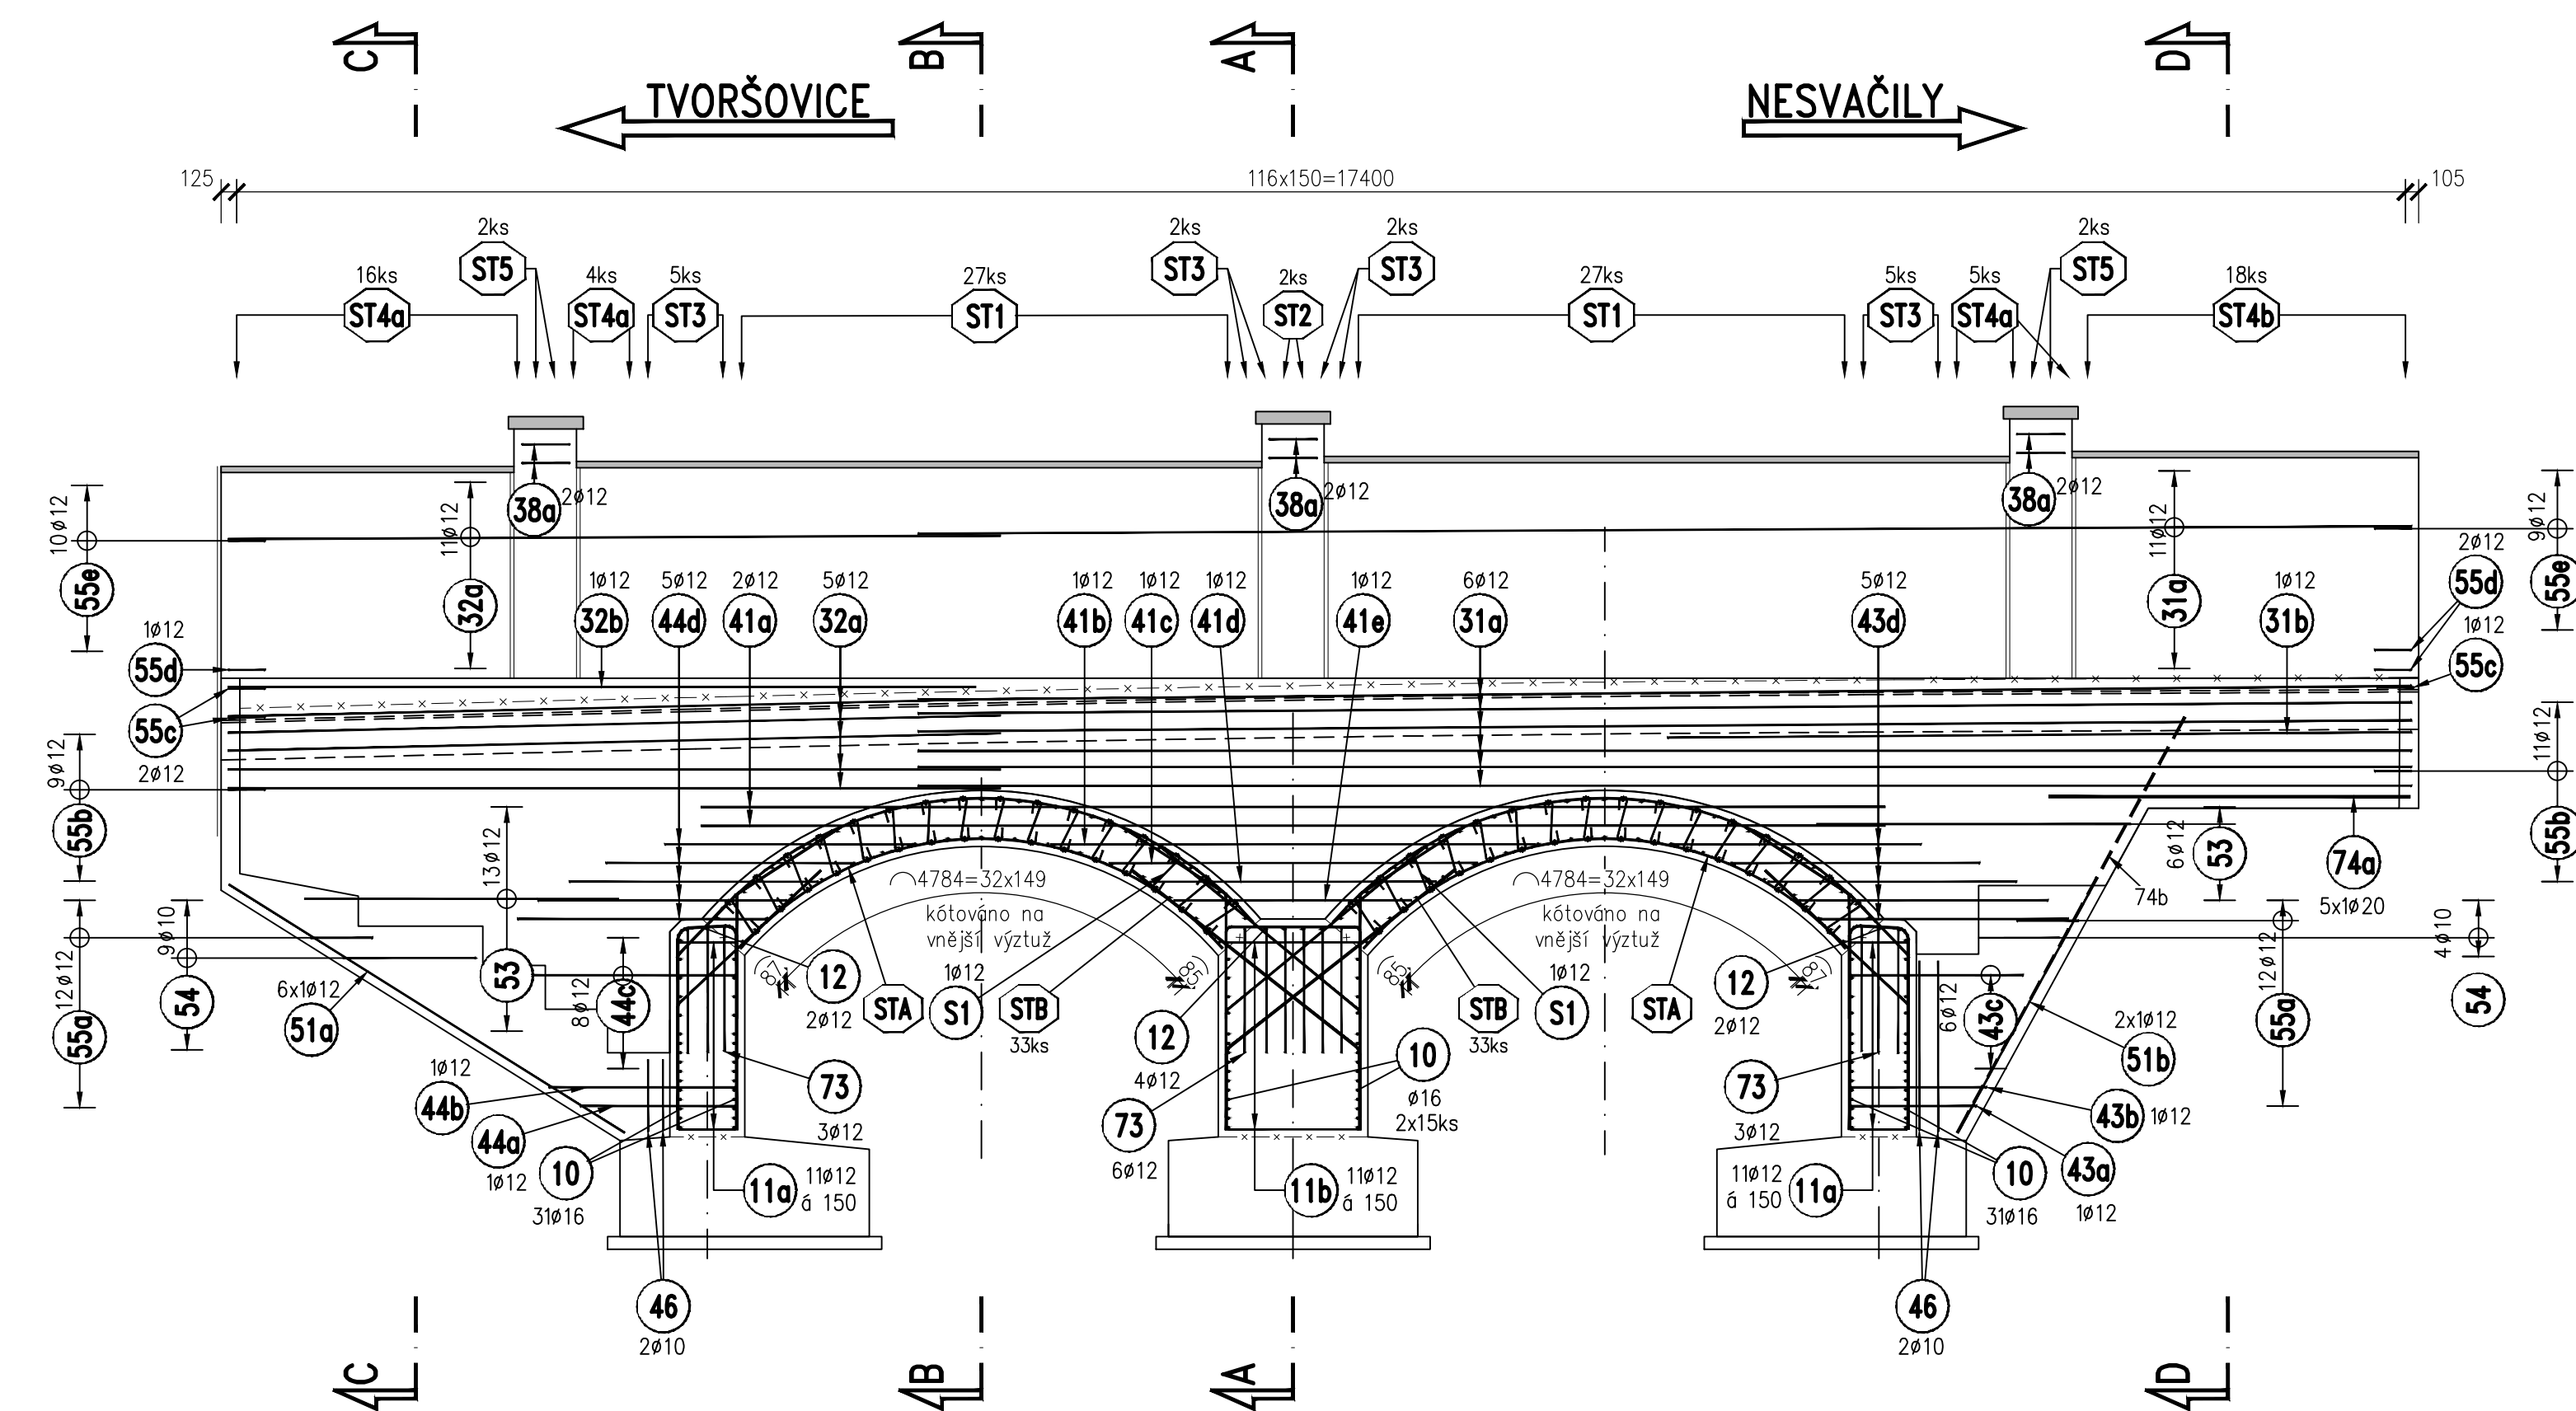


PŪDORYS

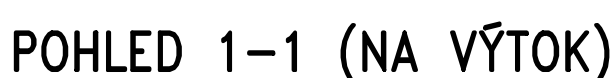

POHLED 2-2 (NA VÝTOK)

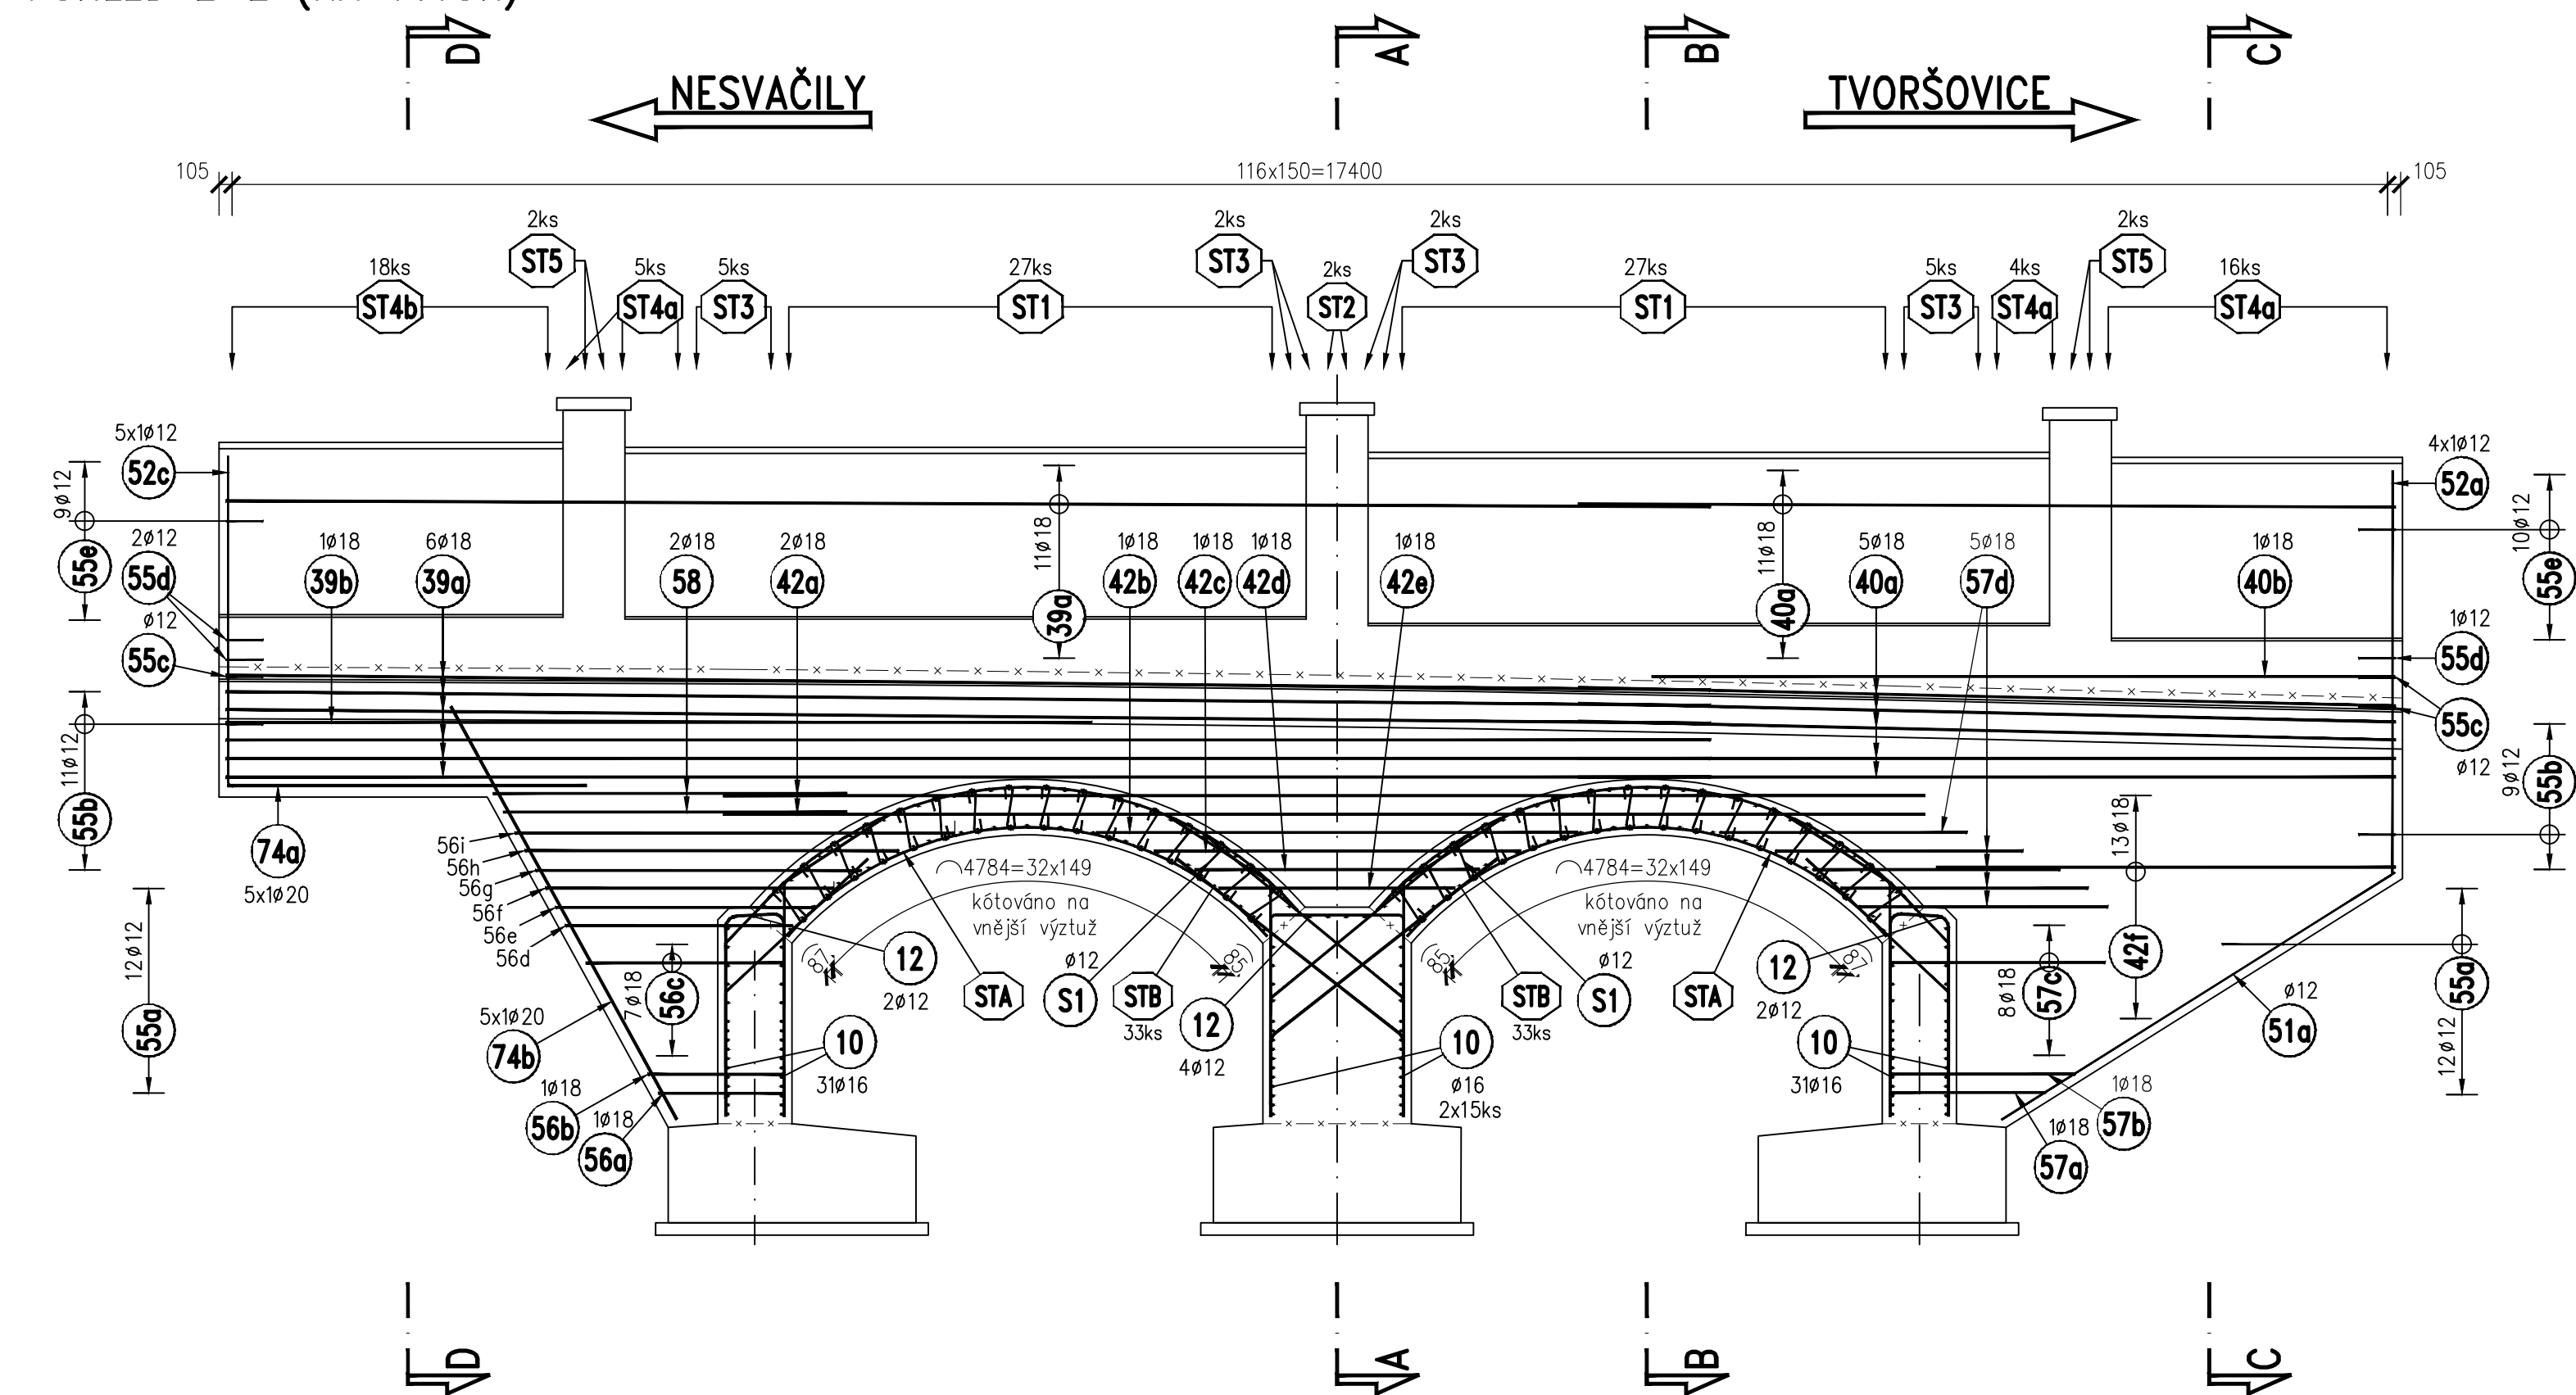

B

Investor




Zborovská 11, 150 21 Praha 5

SOUŘAD. SYSTÉM: S-JTSH

VEDOUČÍ PROJEKTANT

ZODPOVĚDNÝ PROJEKTANT

VYPRACOVÁI

KONTROLOVAL


STAVBA:

III/1144

111/1143


[illegible]NAZEV VYKRESU
/

VYZTU


SO201

VÝŠKOVÝ SYSTÉM: Bpv


Slunná 541/27
162 00 Praha 6 – Střešovice

DATUM	10/2021
-------	---------

FORMÁT	8xA4
--------	------

MĚŘÍTKO	1:50
---------	------

ÚČEL	PDPS
------	------

ČÍS. ZAKÁZKY	19015
--------------	-------

ARCHIVNÍ ČÍS.	
---------------	--

ČÍS. SOUPRAVY	PŘÍLOHA
---------------	---------

213.1

--	--	--
