


Koordináční situační výkres - část 13
Silnice III/00715; km 3,700 - KÚ
M 1:500

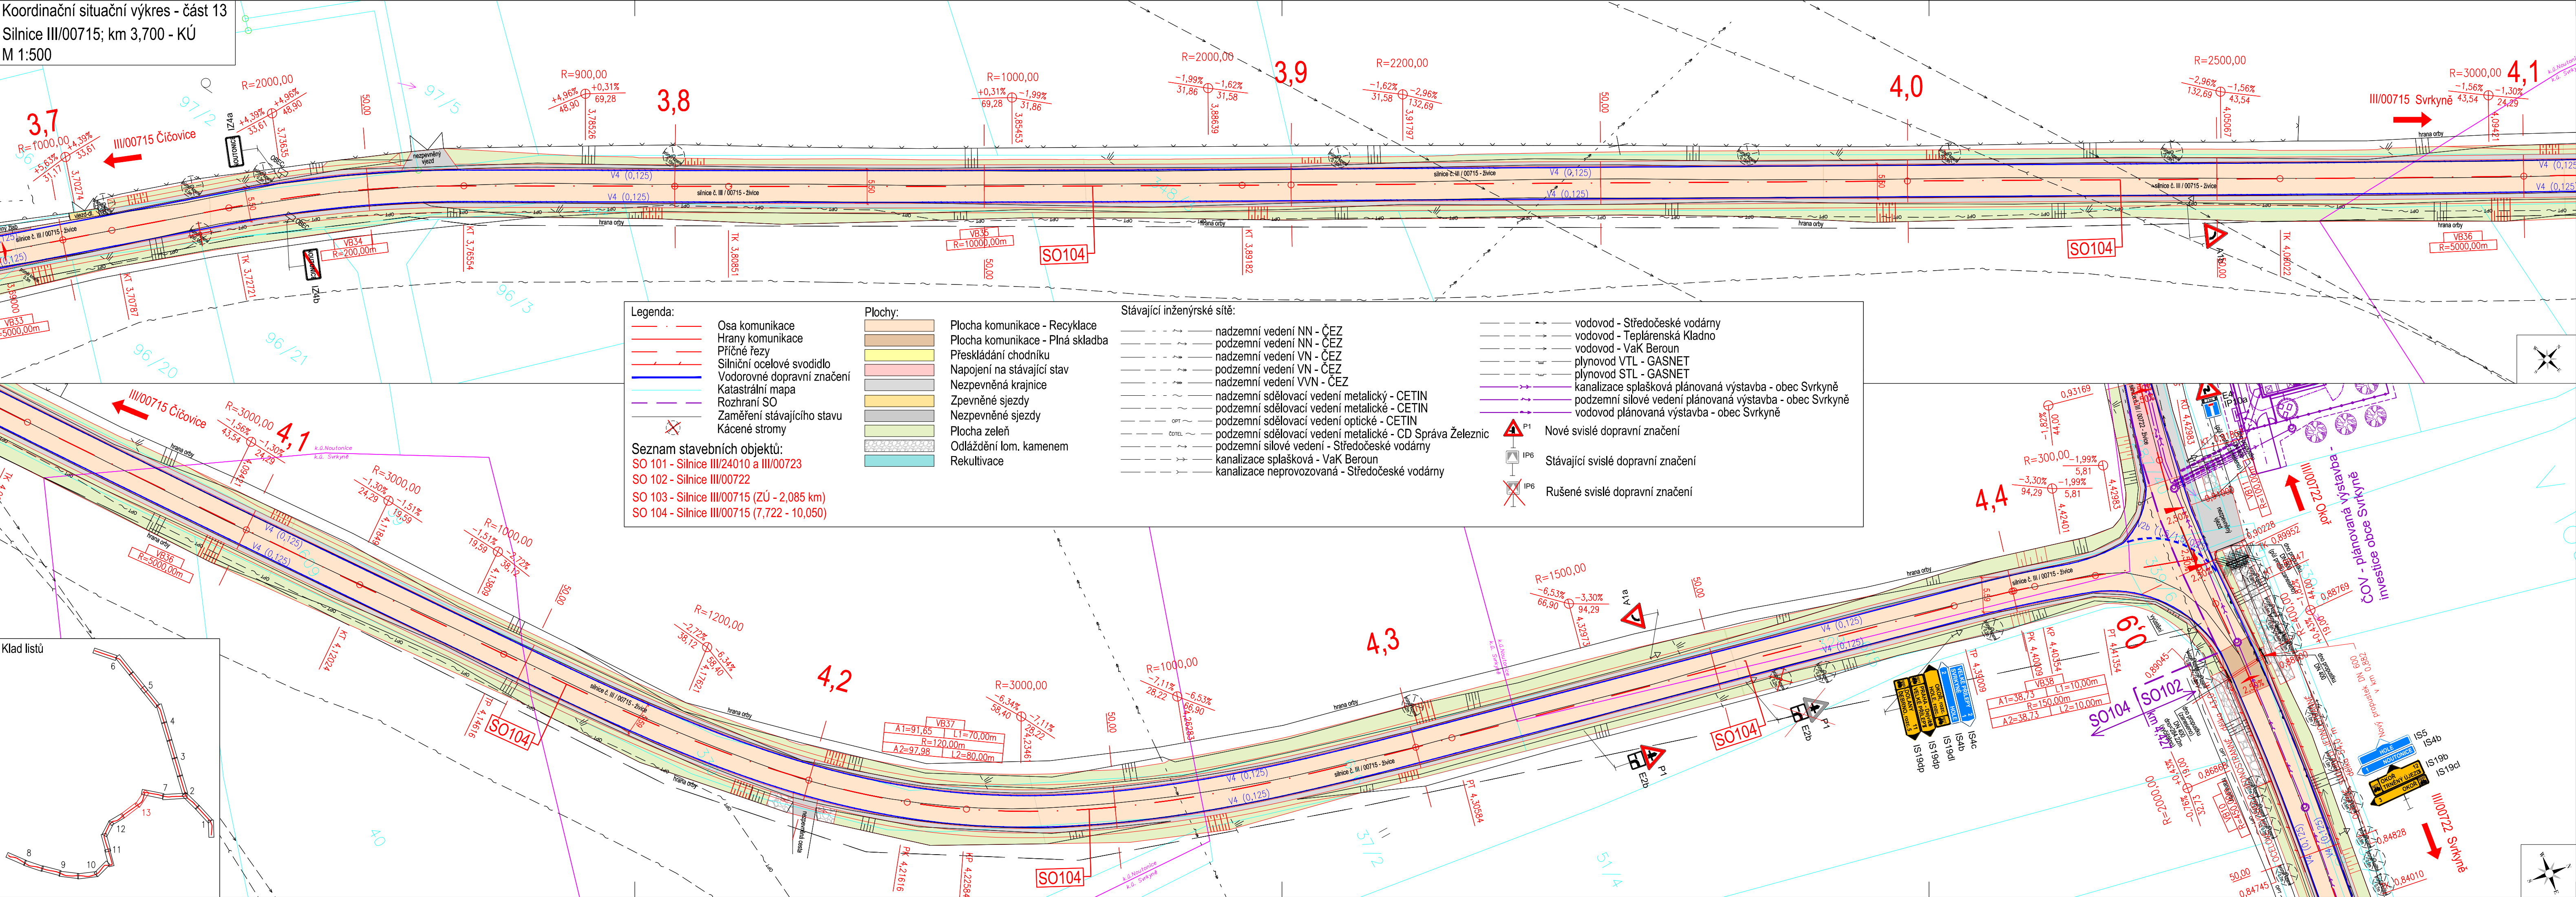

Legenda:

- Osa komunikace
- Hrany komunikace
- Příčné řezy
- Silniční ocelové svodidlo
- Vodorovné dopravní značení
- Nezpevněná krajnice
- Rozhraní SO
- Zaměření stávajícího stavu
- Kácené stromy

Seznam stavebních objektů:

- SO 101 - Silnice III/24010 a III/00723
- SO 102 - Silnice III/00722
- SO 103 - Silnice III/00715 (ZÚ - 2,085 km)
- SO 104 - Silnice III/00715 (7,722 - 10,050)

Plochy:

- Plocha komunikace - Recyklace
- Plocha komunikace - Plná skladba
- Přeskládání chodníku
- Napojení na stávající stav
- Nezpevněná krajnice
- Zpevněné sjezdy
- Nezpevněné sjezdy
- Plocha zeleň
- Odláždění lom. kamenem
- Rekultivace


Stávající inženýrské sítě:

- nadzemní vedení NN - ČEZ
- podzemní vedení NN - ČEZ
- nadzemní vedení VN - ČEZ
- podzemní vedení VN - ČEZ
- nadzemní vedení VVN - ČEZ
- nadzemní sdělovací vedení metalický - CETIN
- podzemní sdělovací vedení metalické - CETIN
- podzemní sdělovací vedení optické - CETIN
- CDTEL
- CDTEL
- podzemní sdělovací vedení metalické - CD Správa Železnic
- podzemní silové vedení - Středočeské vodárny
- kanalizace splašková - VaK Beroun
- kanalizace neprovázovaná - Středočeské vodárny

- vodovod - Středočeské vodárny
- vodovod - Teplárenská Kladno
- vodovod - VaK Beroun
- plynovod VTL - GASNET
- plynovod STL - GASNET
- kanalizace splašková plánovaná výstavba - obec Svrkyně
- podzemní silové vedení plánovaná výstavba - obec Svrkyně
- vodovod plánovaná výstavba - obec Svrkyně

Nové svíslé dopravní značení

- IP6
- Stávající svíslé dopravní značení
- IP6
- Rušené svíslé dopravní značení

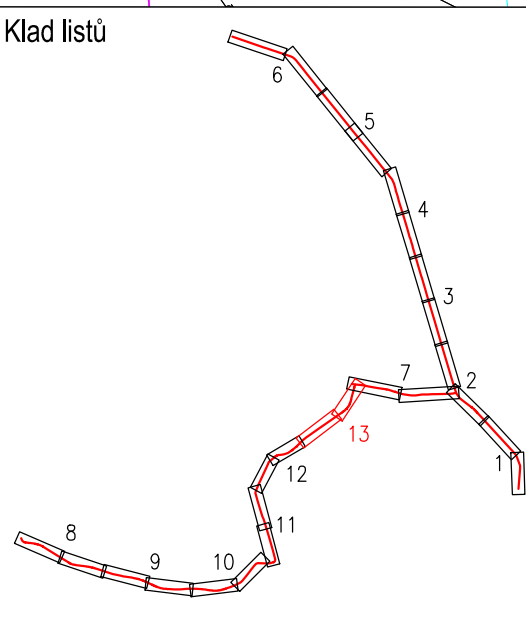

Č.	Datum	Popis	Vypracoval	Schválil
		REVIZE		

Objednatel:

Středočeský kraj
Zborovská 81/11
150 21 Praha 5

Souřadnicový systém S-JTSK, Výškový systém Bpv

Středočeský kraj

Zhotovitel:

BIM SAS4S
Vedoucí společnosti: SAGASTA s.r.o., Novodvorská 1010/14, 142 00 Praha 4

SAGASTA

AFRY **4roads** **SATRA** **SHB**

Navrhl/vypracoval:

Michaela Linkeová

Zodpovědný projektant:

Ing. Pavel Paška

Zhotovitel:

4roads s.r.o.
Slunná 541/27
162 00 Praha 6 - Střešovice

Kraj: Středočeský

Katastrální území: Malé Čičovice, Lichoceves, Noutonice, Svrkyně, Kamýk u Velkých Přílep, Kozinec, Holubice v Čechách, Trněný Újezd u Zákolan

Akce: **III/00715 - D7 - Čičovice - III/00722**
(III/00715, III/00722, III/00723, III/24010 - Letpa 7,722 - 10,050)

Část: **Situační výkresy**

Příloha: **Koordináční situační výkres - část 13**

Čís.sm.obj.: S-3645/00066001/2020

Čís.akce: 20071

Datum: 02/2022

Formát: 5x44

Měřítko: 1:500

Stupeň: Číslo kopie:

PDPS

Číslo přílohy: **C2.13**