


Souřadnice hlavních bodů - část 1
Silnice III/00715; km 2,050 - 2,550
M 1:500

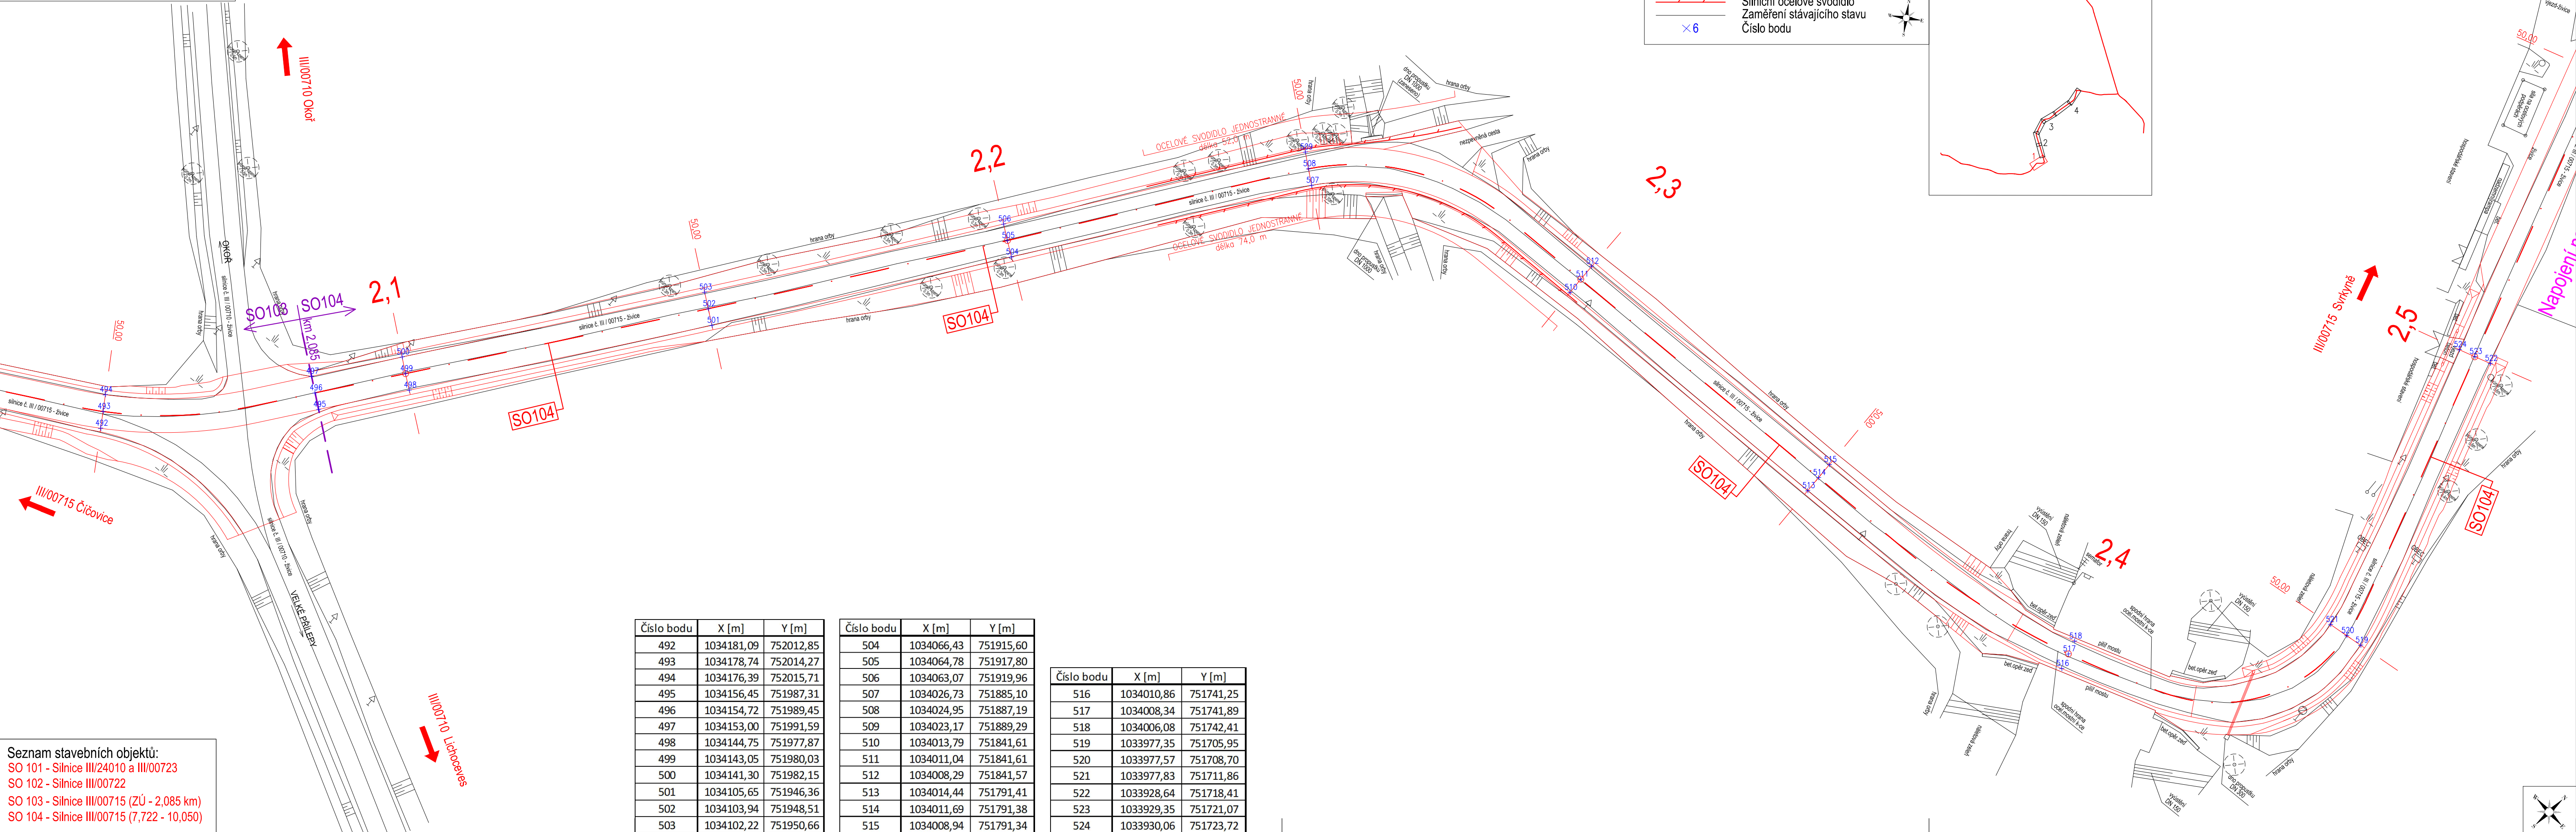


- Seznam stavebních objektů:
- SO 101 - Silnice III/24010 a III/00723
 - SO 102 - Silnice III/00722
 - SO 103 - Silnice III/00715 (ZÚ - 2,085 km)
 - SO 104 - Silnice III/00715 (7,722 - 10,050)

Číslo bodu	X [m]	Y [m]
492	1034181,09	752012,85
493	1034178,74	752014,27
494	1034176,39	752015,71
495	1034156,45	751987,31
496	1034154,72	751989,45
497	1034153,00	751991,59
498	1034144,75	751977,87
499	1034143,05	751980,03
500	1034141,30	751982,15
501	1034105,65	751946,36
502	1034103,94	751948,51
503	1034102,22	751950,66

Číslo bodu	X [m]	Y [m]
504	1034066,43	751915,60
505	1034064,78	751917,80
506	1034063,07	751919,96
507	1034026,73	751885,10
508	1034024,95	751887,19
509	1034023,17	751889,29
510	1034013,79	751841,61
511	1034011,04	751841,61
512	1034008,29	751841,57
513	1034014,44	751791,41
514	1034011,69	751791,38
515	1034008,94	751791,34

Číslo bodu	X [m]	Y [m]
516	1034010,86	751741,25
517	1034008,34	751741,89
518	1034006,08	751742,41
519	1033977,35	751705,95
520	1033977,57	751708,70
521	1033977,83	751711,86
522	1033928,64	751718,41
523	1033929,35	751721,07
524	1033930,06	751723,72

- Legenda:
- Osa komunikace
 - Hrany komunikace
 - Příčné řezy
 - Silniční ocelové svodidlo
 - Zaměření stávajícího stavu
 - Číslo bodu

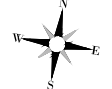

Č.	Datum	Popis	Vypracoval	Schválil
REVIZE				

Souřadnicový systém S-JTSK, Výškový systém Bpv

Objednatel: **Středočeský kraj**
Zborovská 81/11
150 21 Praha 5

Zhotovitel: **BIM SAS4S**
Vedoucí společnosti: SAGASTA s.r.o., Novodvorská 1010/14, 142 00 Praha 4

SAGASTA

AFRY **4roads** **SATRA** **SHB**

Navrh/vypracoval: Tereza Nová
Zodpovědný projektant: Ing. Pavel Paška
Zhotovitel: **4roads s.r.o.**
Slunná 541/27
162 00 Praha 6 - Střešovice

Technická kontrola: Ing. Jan Lambert
Hlavní inženýr projektu: Ing. Jan Svoboda

Kraj: Středočeský	Čís.sm.obj.: S-3645/00066001/2020
Katastrální území: Malé Čičovice, Lichoceves, Noutonice, Svirkyně, Kamýk u Velkých Přílep, Kozinec, Holubice v Čechách, Trnčný Újezd u Zákolan	Čís.akce: 20071
Akce: III/00715 - D7 - Čičovice - III/00722 (III/00715, III/00722, III/00723, III/24010 - I.etapa 7,722 - 10,050)	Datum: 02/2022
Část: SO 104 - Silnice III/00715 (7,722 - 10,050)	Formát: 5x44
Příloha: Souřadnice hlavních bodů - 1.část	Měřítko: 1:500
	Stupeň: Číslo kopie: PDPS
	Číslo přílohy: D1.1.4.6.1