


VÝKRES HRUBÝCH TERÉNNÍCH ÚPRAV

M: 1:200

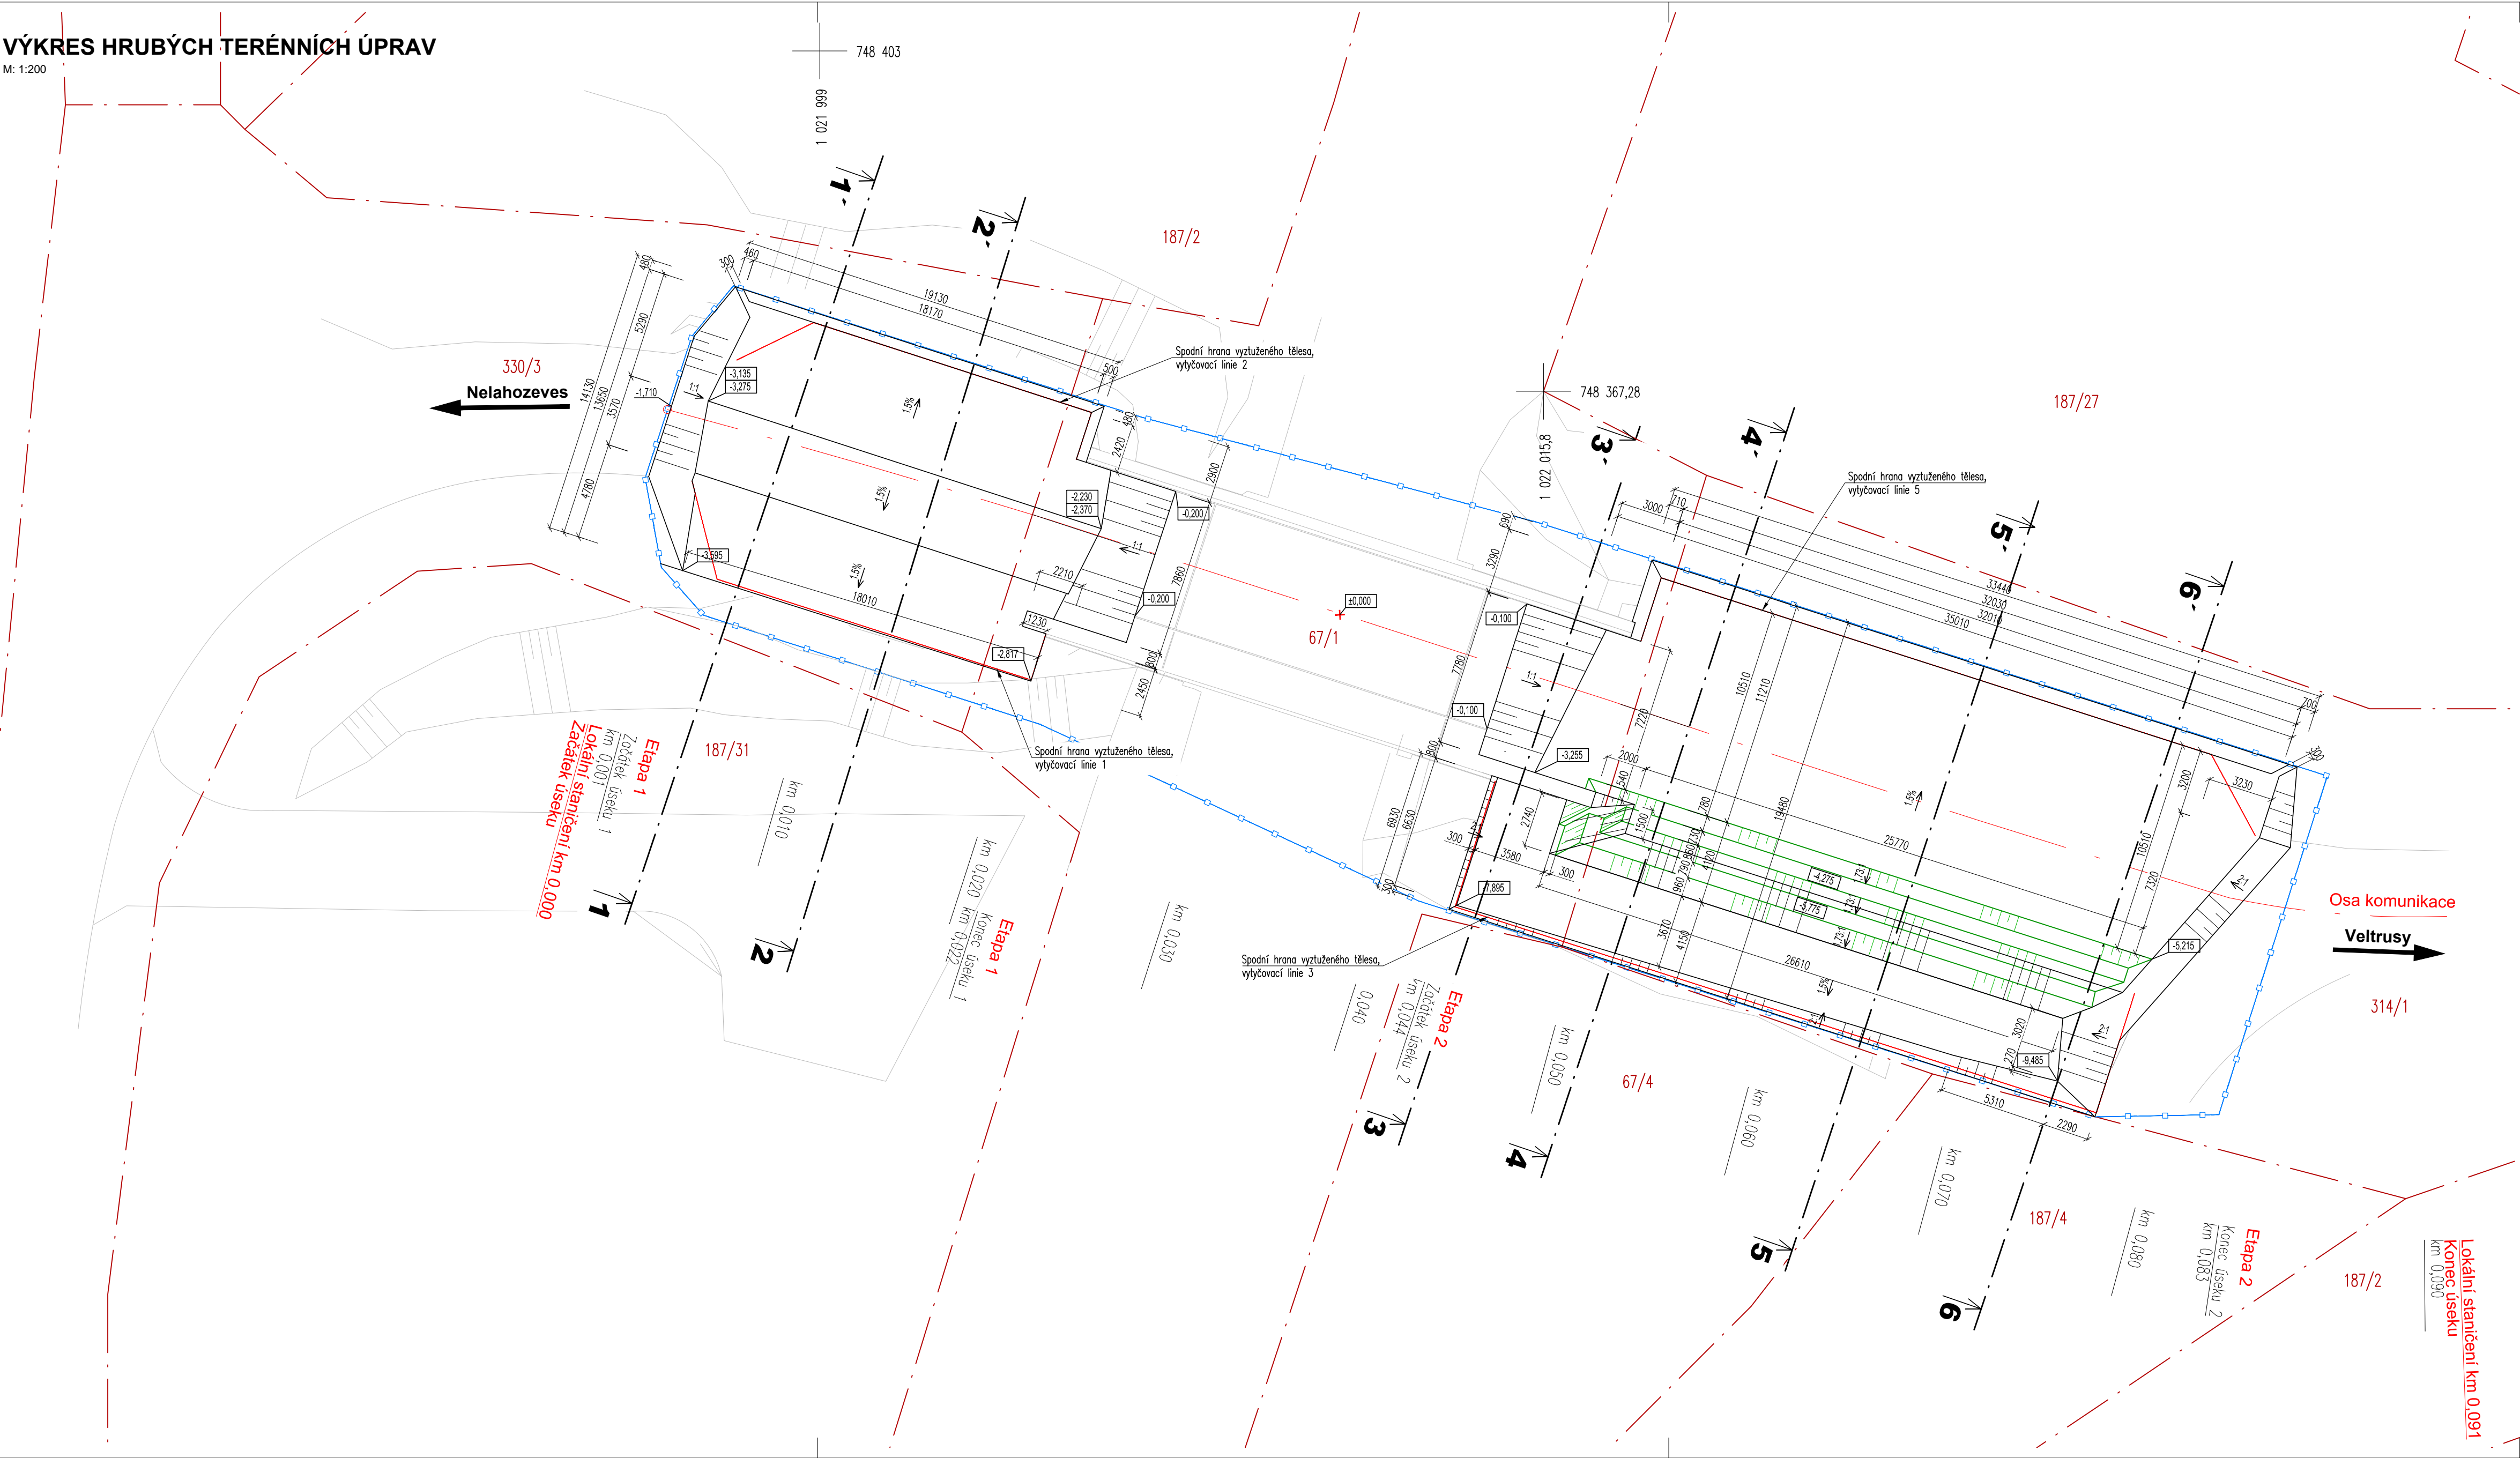

LEGENDA:


- Linie hran výkopů
- Linie hran dodatečného odkopu
- Hranice pozemku
- Linie přímého dotčení stavbou

POZNÁMKA:

- Před zahájením stavby je nutné vytyčení a přehledně zdokumentování všech inženýrských sítí dotčeného území.
- Vlastní sanační práce budou zahájeny odstraněním vegetace, náletových dřevin a stromů do průměru kmene 300 mm, které bezprostředně brání realizaci vyztuženého zemního tělesa. K tomuto účelu nebudou použity herbicidní prostředky.
- Rozsah výkopových prací bude určen a koordinován dle aktuálního stavu přímo na místě geotechnikem nebo projektantem
- Vysvaňování v místě napojení vedlejší komunikace bude provedeno dle lokálních podmínek a určené geotechnika.
- Geologický popis viz Závěrečná zpráva, Nelahozeves - porušený násyp mostu ev. č. 24021-2



Jednotky kót: mm
±0,000 = 181,94 m. n. m.
Souřadný systém: S-JTSK

		SPECIÁLNÍ A APLIKOVANÁ GEOTECHNIKA	
Hlavní řešitel / zpracoval Bc. O. Ehrenberger/ Bc. J. Nevřalová		Schválil Ing. Stanislav Štábl	
OBJEDNATEL Středočeský kraj, Zborovská 11, 150 21, Praha 5		ČÍSLO ZAKÁZKY 13-05-014 XII/2013	
NÁZEV III/24021 Nelahozeves, rekonstrukce mostu ev.č. 24021-2, porucha zemního tělesa		DATUM ZMĚNA MĚŘÍTKO FORMÁT STUPEŇ ARCHIVNÍ ČÍSLO SOUPRAVA	
OBJEKT ČÁST		1 : 200 4 x A4 DSP/PDPS 13-12/06 ČÍSLO VÝKRESU D.1.2.9	